


Stadsterras

RESIDENTIE LUTGARD
APPARTEMENT CA1.03
1e verdieping
Bruto oppervlakte: appartement 65m²
terras 10m²

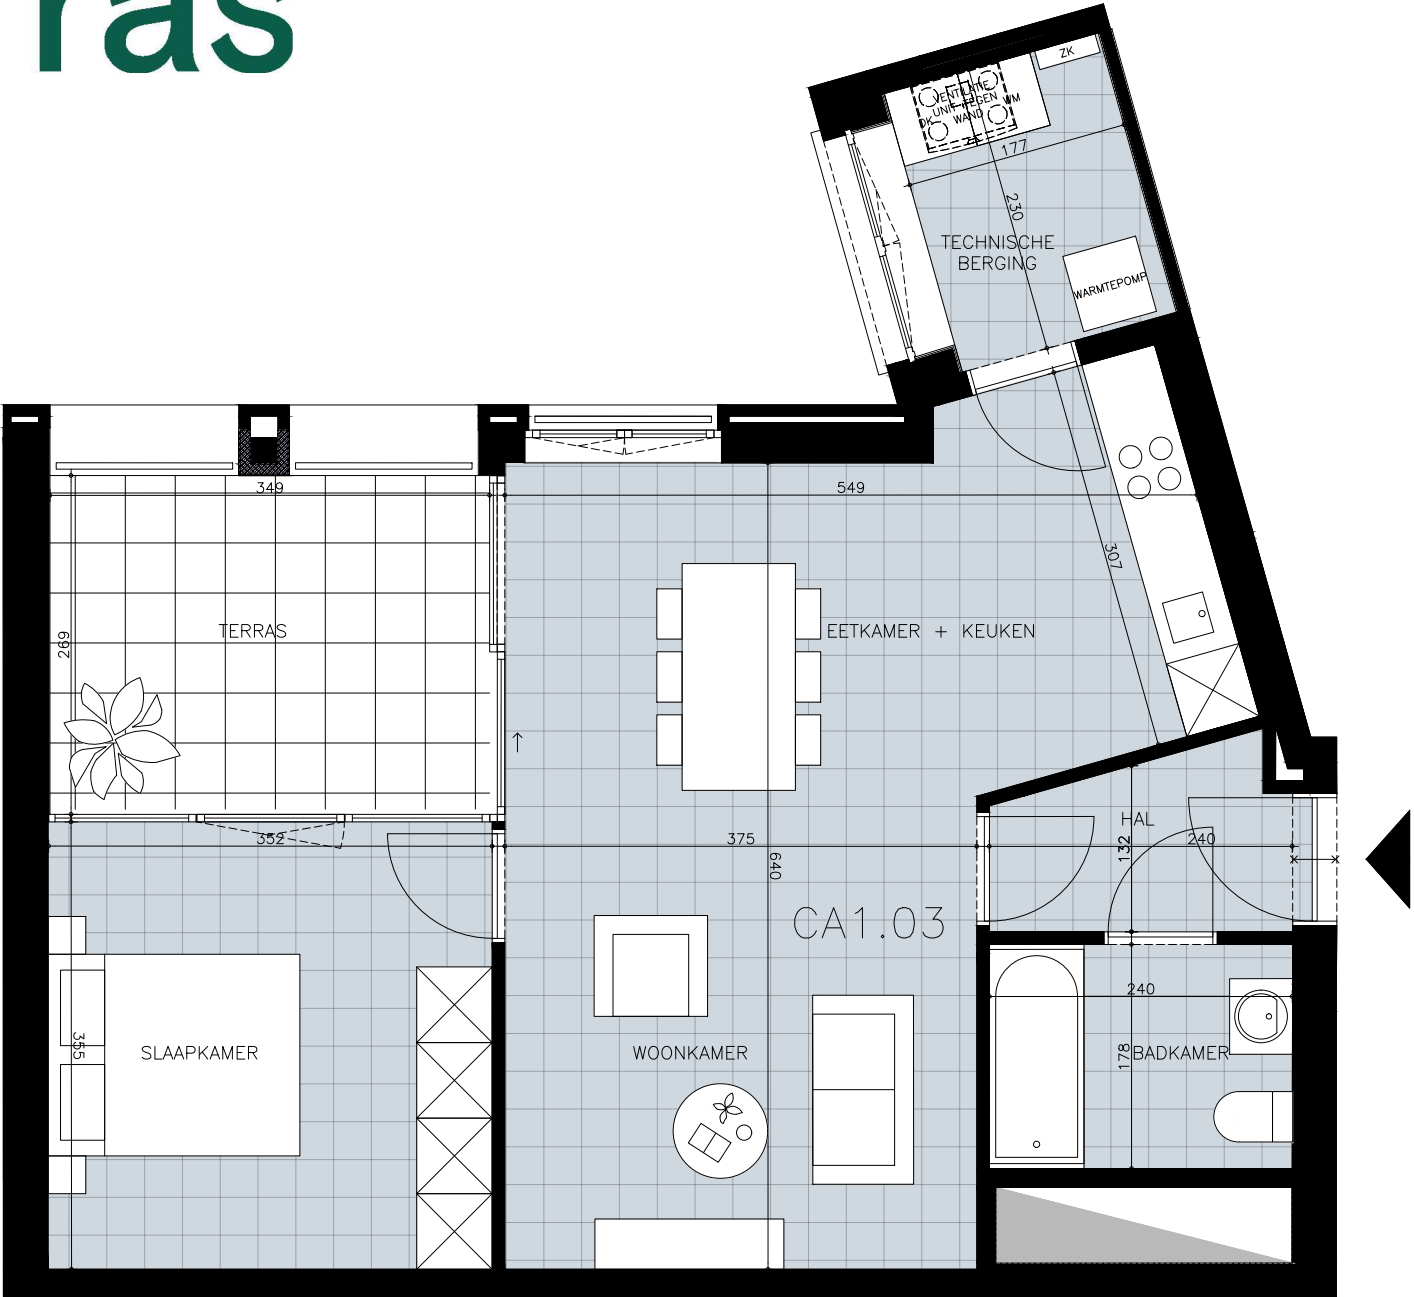

Grondplan



Gevel Z-W



Inplanting



"Alle maten op de tekening kunnen afwijken de uiteindelijke uitvoeringsplannen.
Brutooppervlaktes zijn indicatief. De meubels zijn niet voorzien, met uitzondering van keuken en badkamer.
De keukeninrichting is onder voorbehoud van de uitvoeringsplannen en detailplan."