


Stadsterras


RESIDENTIE LUTGARD APPARTEMENT CB2.02

1e verdieping

Bruto oppervlakte: appartement 76m²
terras 12m²

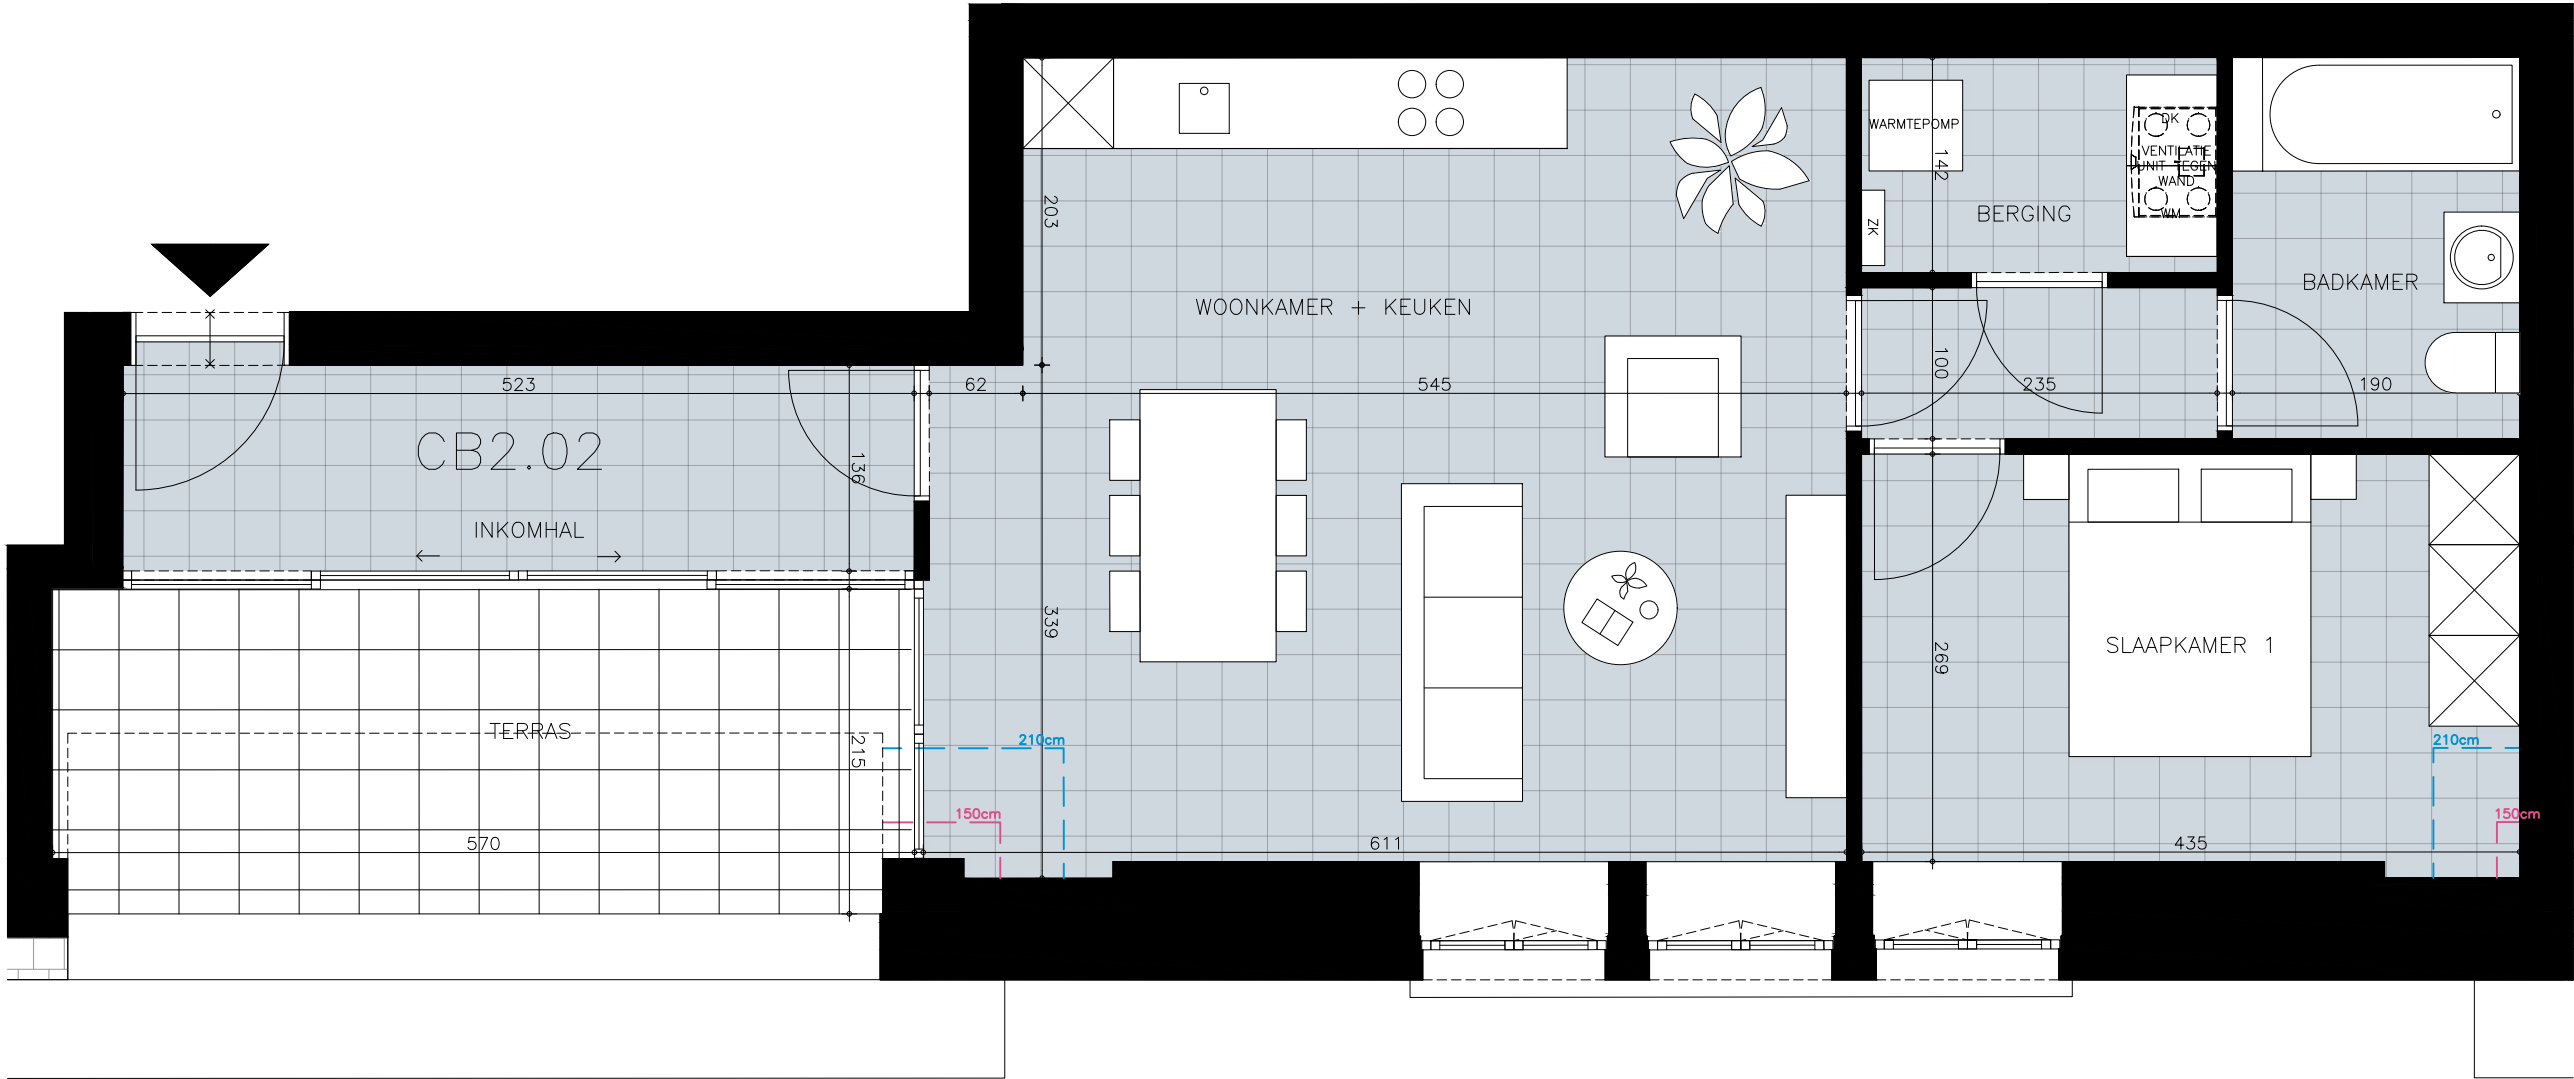

Grondplan

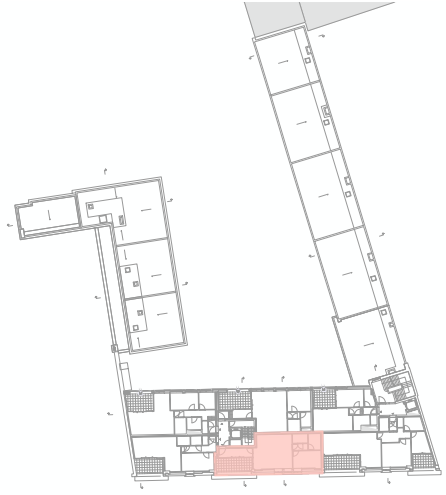

Gevel N-O



Inplanting



"Alle maten op de tekening kunnen afwijken de uiteindelijke uitvoeringsplannen.
Brutooppervlaktes zijn indicatief. De meubels zijn niet voorzien, met uitzondering van keuken en badkamer.
De keukeninrichting is onder voorbehoud van de uitvoeringsplannen en detailplan."