



Stadsterras

RESIDENTIE LUTGARD APPARTEMENT CA3.01

3e verdieping
Bruto oppervlakte: appartement 118m²
terras 23m²

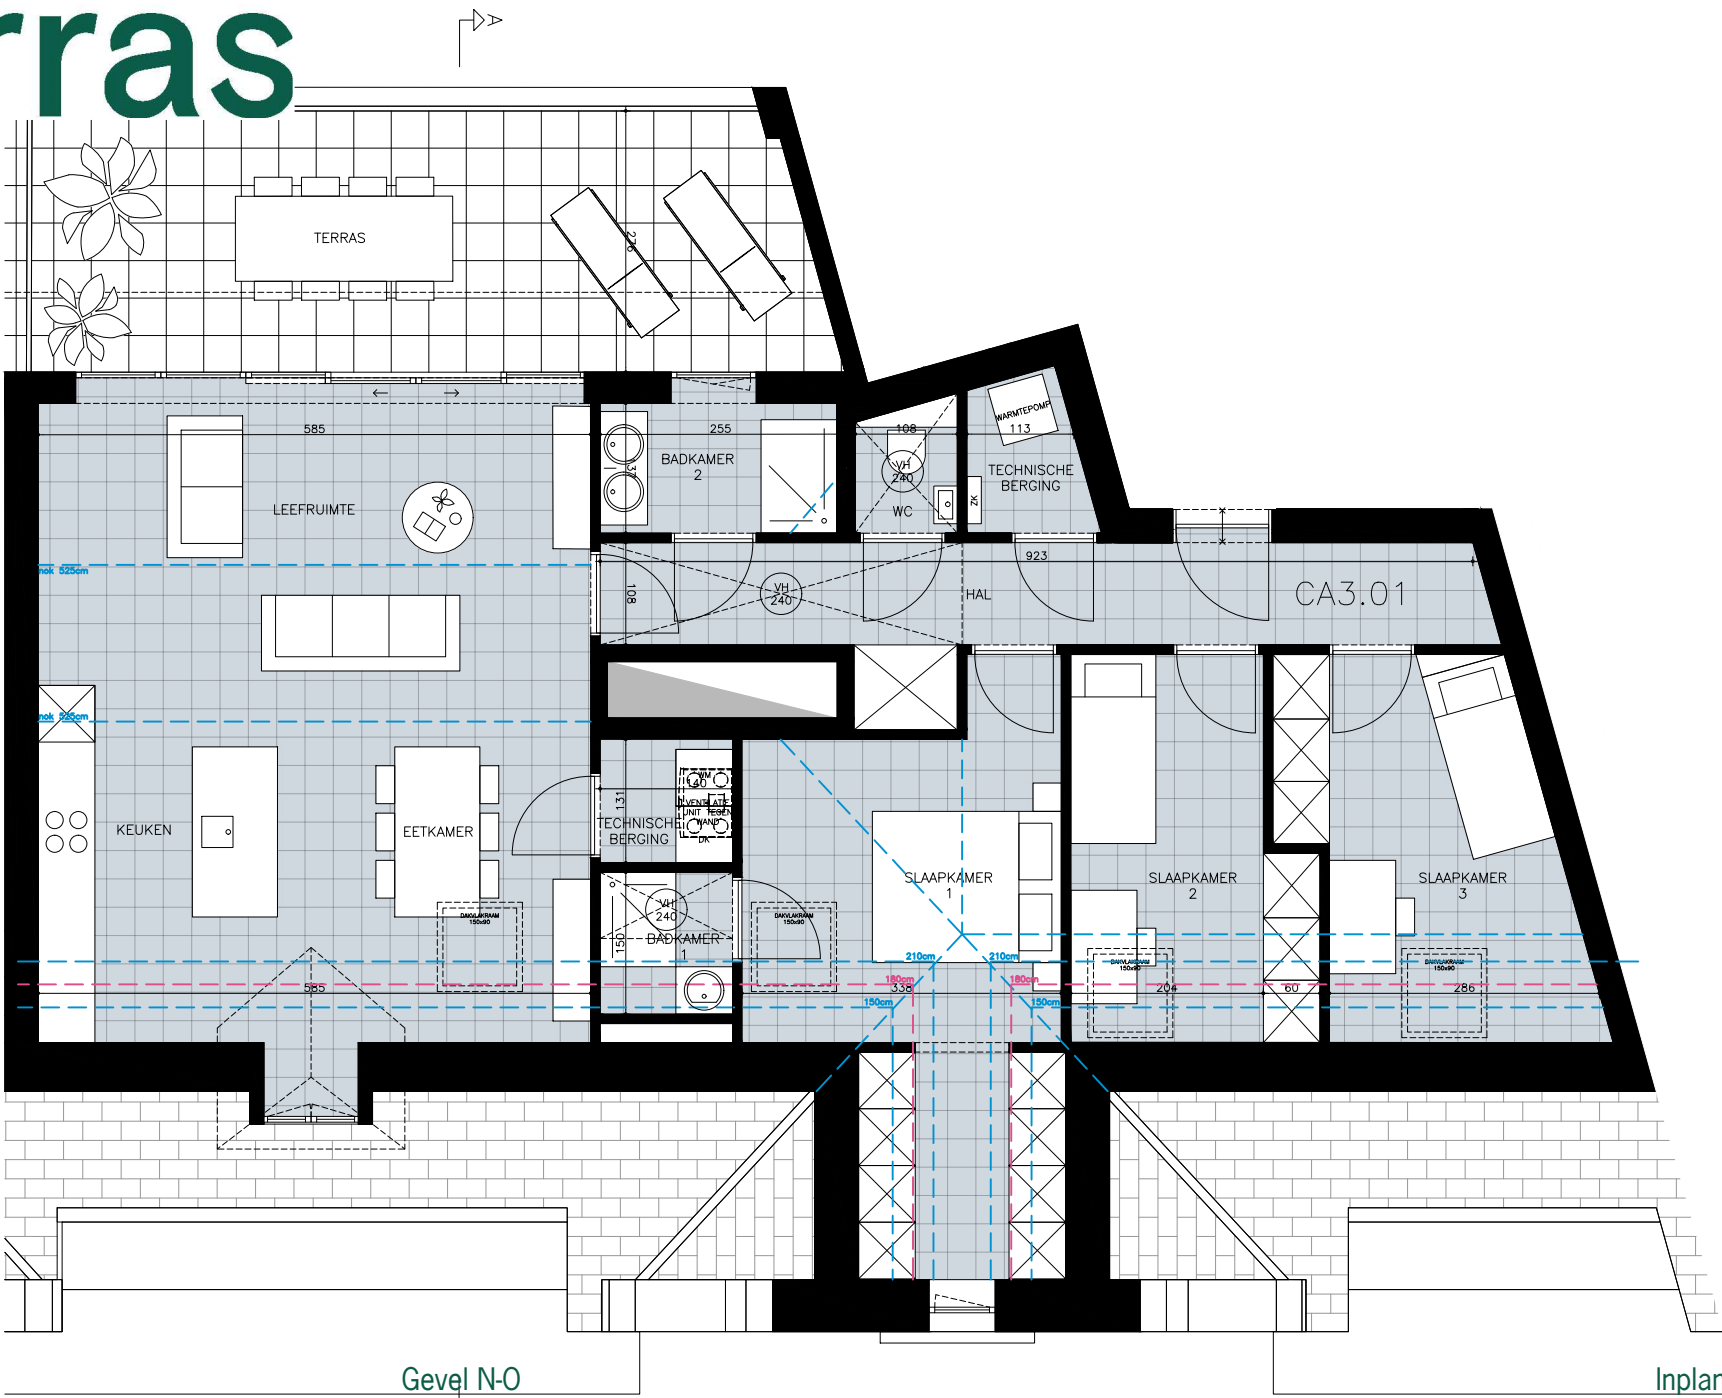

Grondplan

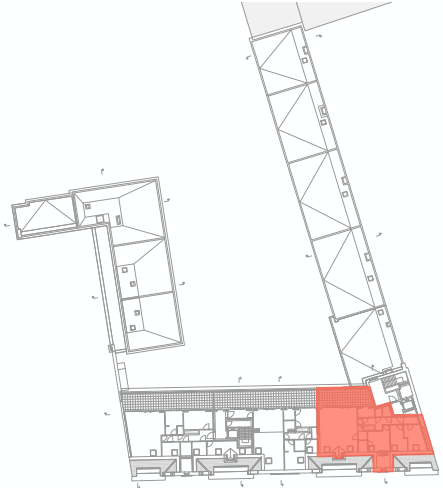

Gevel N-O



Inplanting



"Alle maten op de tekening kunnen afwijken de uiteindelijke uitvoeringsplannen.
Brutooppervlaktes zijn indicatief. De meubels zijn niet voorzien, met uitzondering van keuken en badkamer.
De keukeninrichting is onder voorbehoud van de uitvoeringsplannen en detailplan."