



# Stadsterras

Bijlage: snede A


RESIDENTIE LUTGARD  
APPARTEMENT CB3.02  
3e verdieping  
Bruto oppervlakte: appartement 116m<sup>2</sup>  
terras 40m<sup>2</sup>

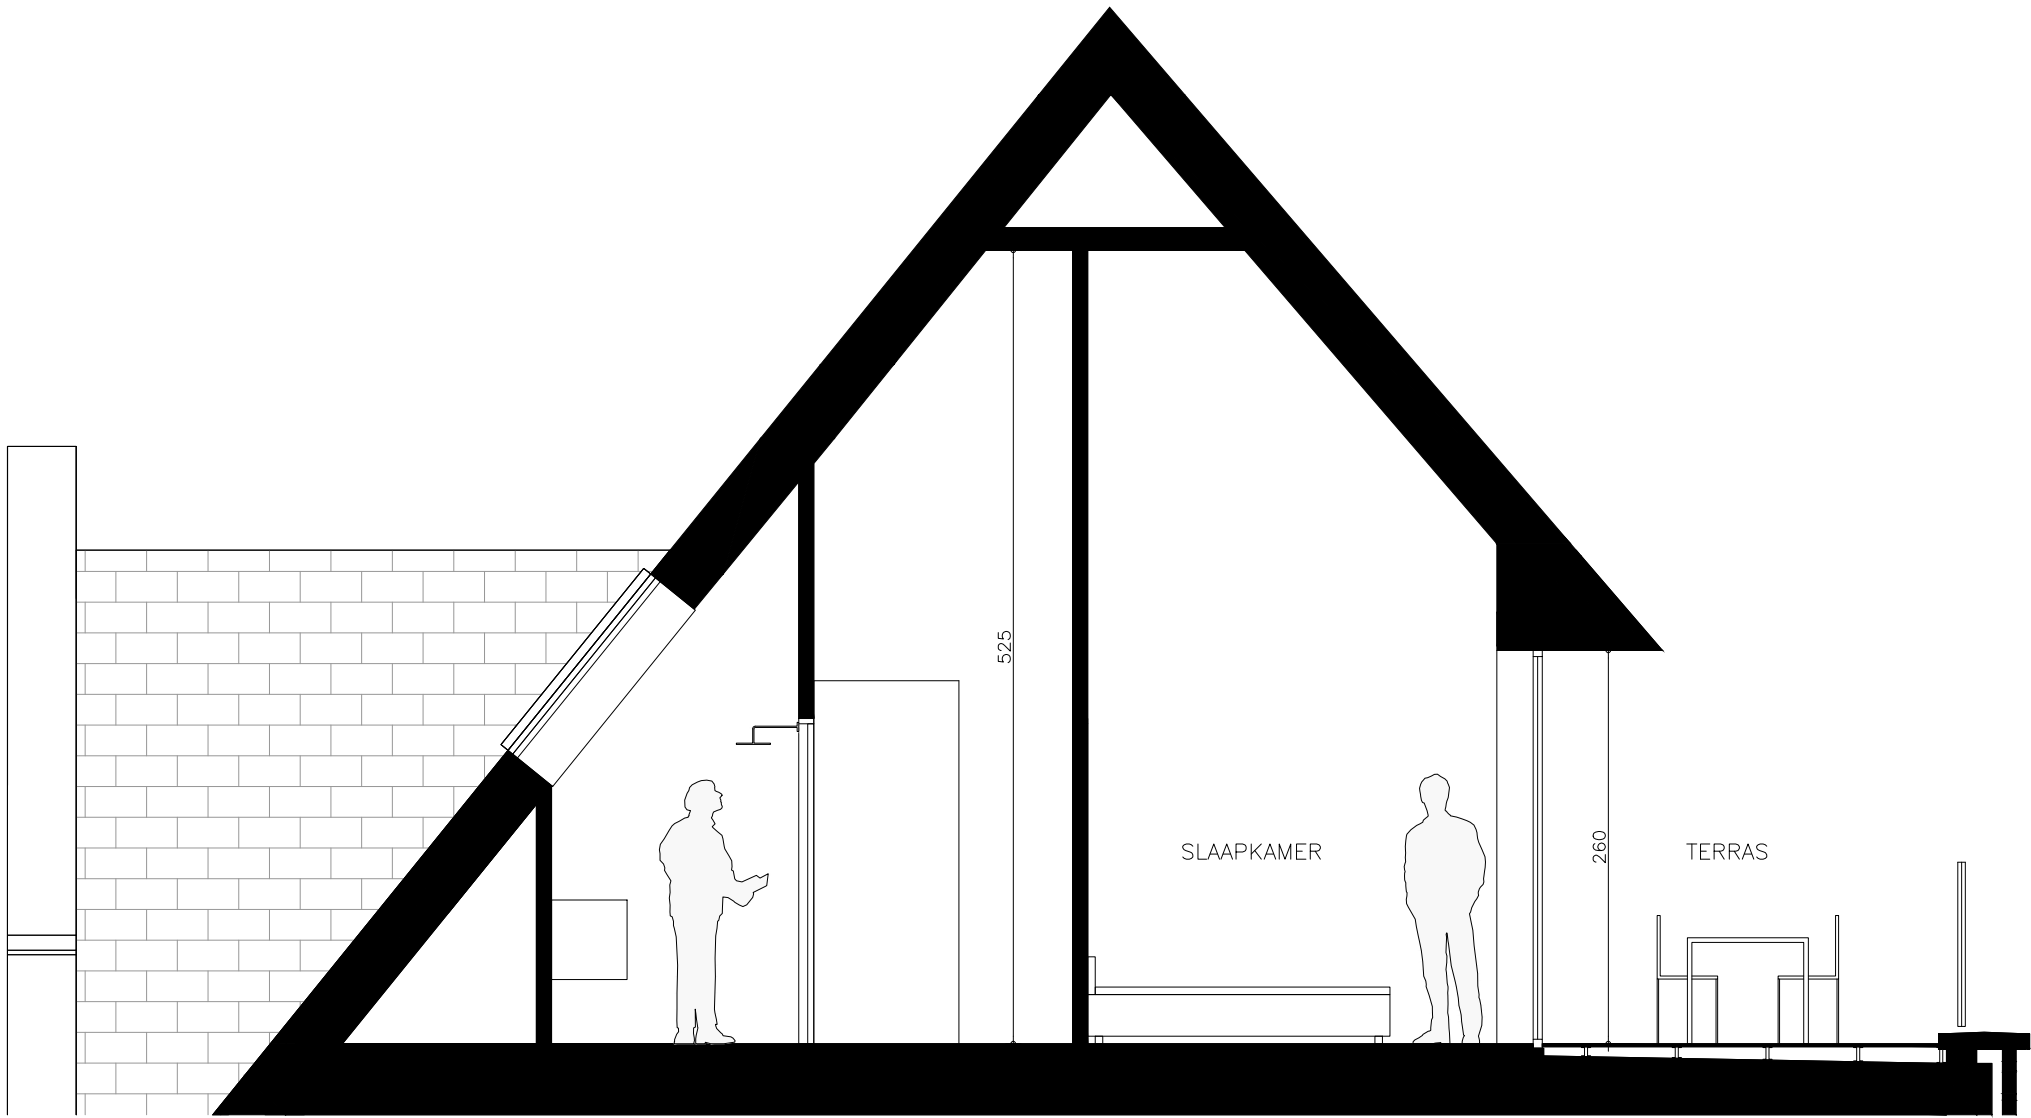

Grondplan

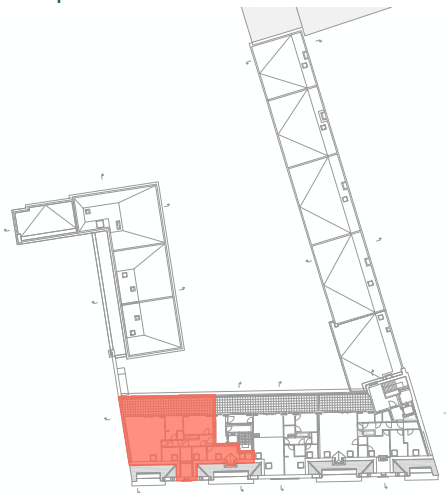

Gevel N-O

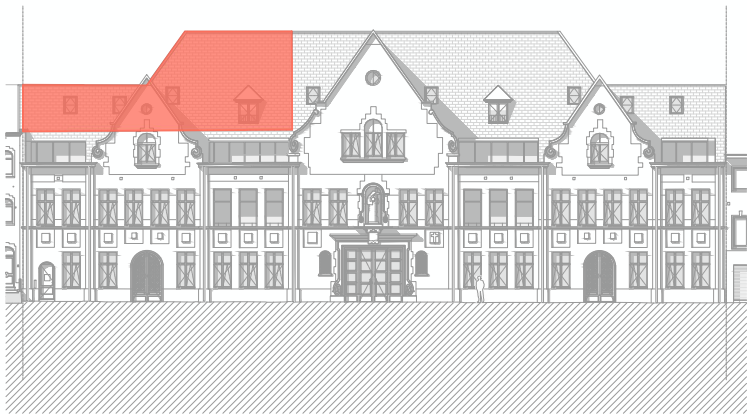

Inplanting



"Alle maten op de tekening kunnen afwijken de uiteindelijke uitvoeringsplannen.  
Brutooppervlaktes zijn indicatief. De meubels zijn niet voorzien, met uitzondering van keuken en badkamer.  
De keukeninrichting is onder voorbehoud van de uitvoeringsplannen en detailplan."