


Stadsterras

RESIDENTIE LUTGARD
APPARTEMENT CA2.02
2e verdieping


Bruto oppervlakte: appartement 101m²
terras 19m²

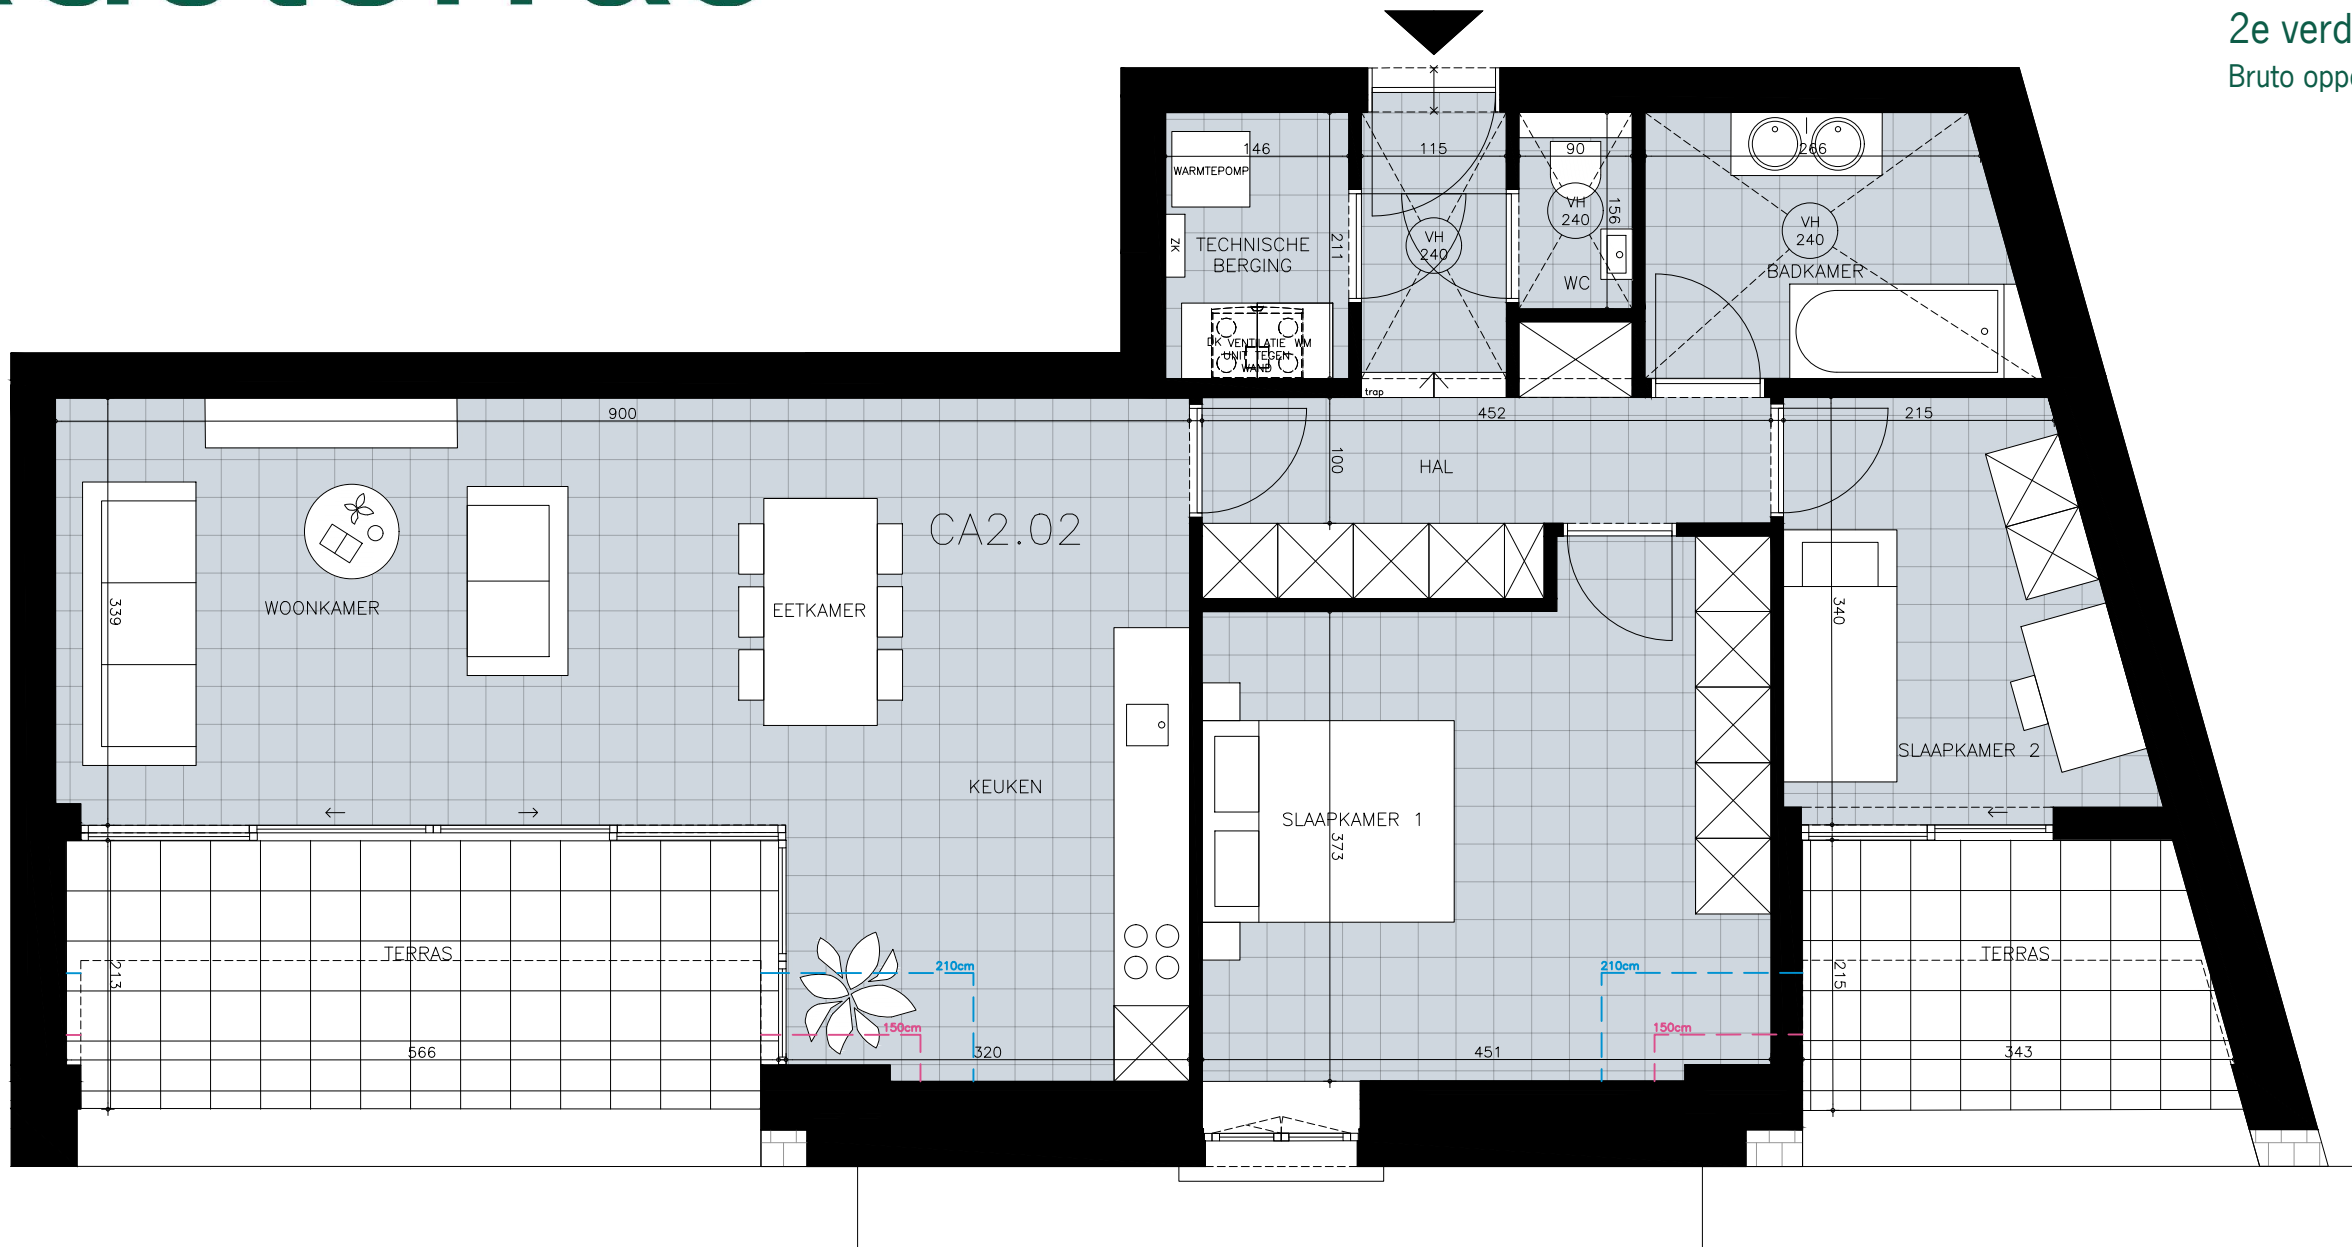

Grondplan

Gevel N-O

Inplanting

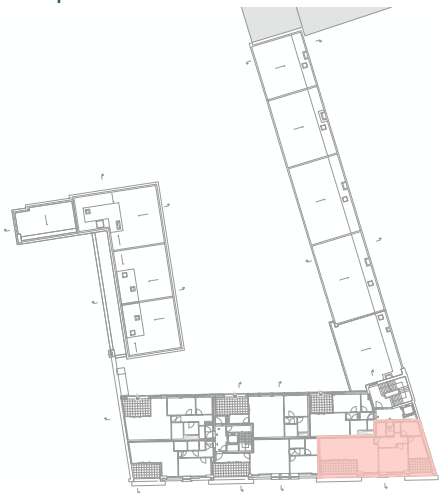

"Alle maten op de tekening kunnen afwijken de uiteindelijke uitvoeringsplannen.
Brutooppervlaktes zijn indicatief. De meubels zijn niet voorzien, met uitzondering van keuken en badkamer.
De keukeninrichting is onder voorbehoud van de uitvoeringsplannen en detailplan."