



Stadsterras

Bijlage: snede A


RESIDENTIE LUTGARD
APPARTEMENT CB3.01
3e verdieping
Bruto oppervlakte: appartement 97m²
terras 46m²

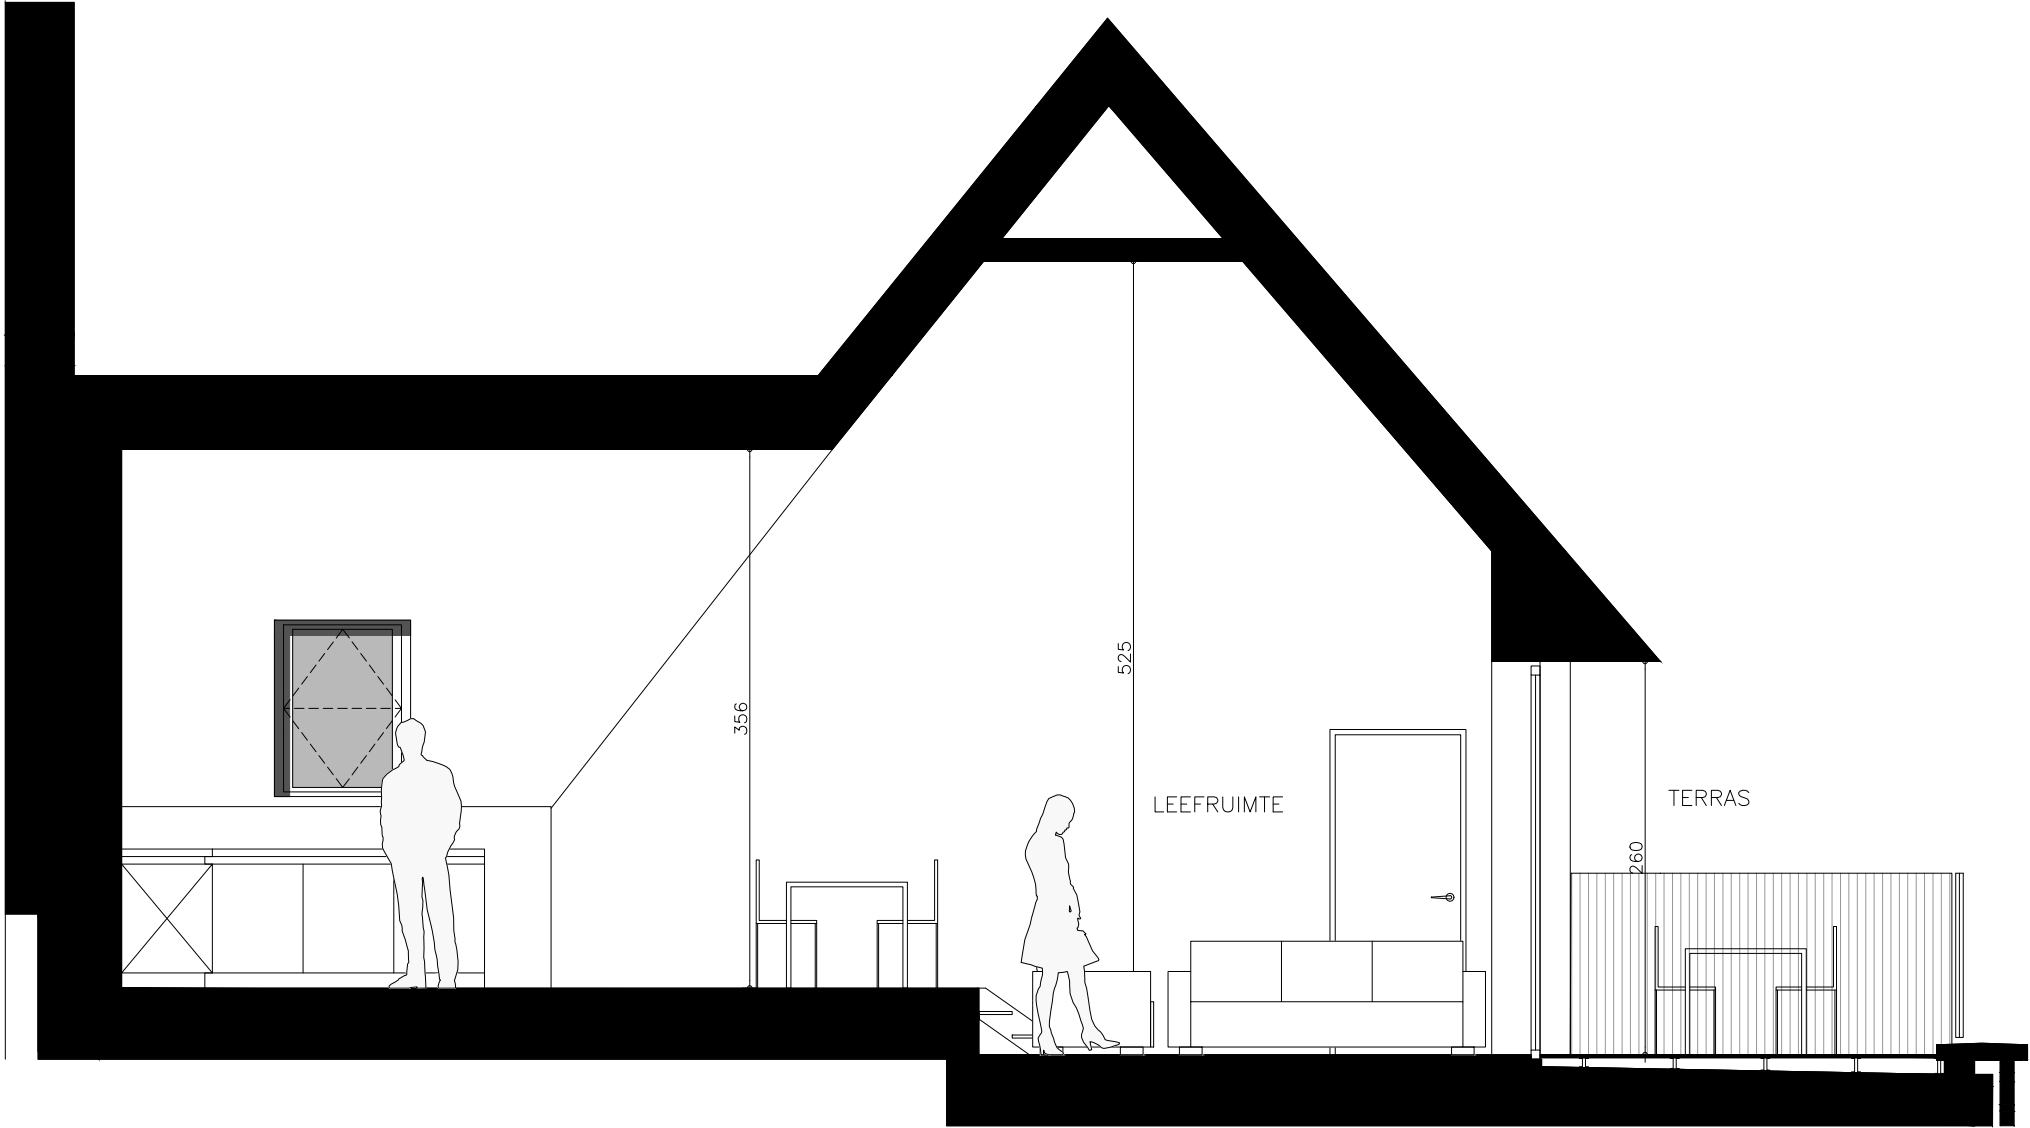

Grondplan

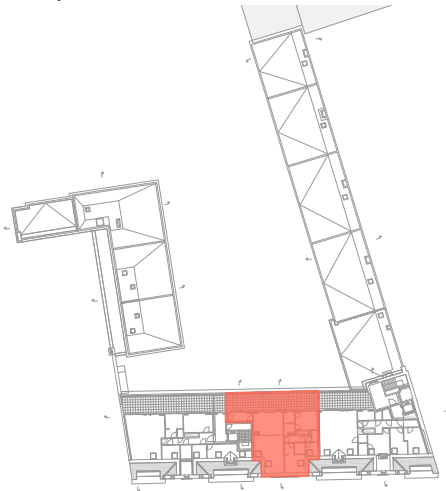

Gevel Z-W

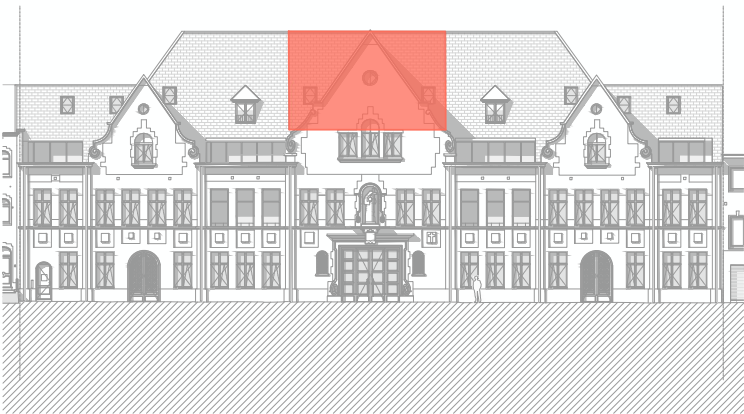

Inplanting



"Alle maten op de tekening kunnen afwijken de uiteindelijke uitvoeringsplannen.
Brutooppervlaktes zijn indicatief. De meubels zijn niet voorzien, met uitzondering van keuken en badkamer.
De keukeninrichting is onder voorbehoud van de uitvoeringsplannen en detailplan."