


Stadsterras


Bijlage: snede A

RESIDENTIE LUTGARD
APPARTEMENT CB3.02
3e verdieping

Bruto oppervlakte: appartement 116m²
terras 40m²

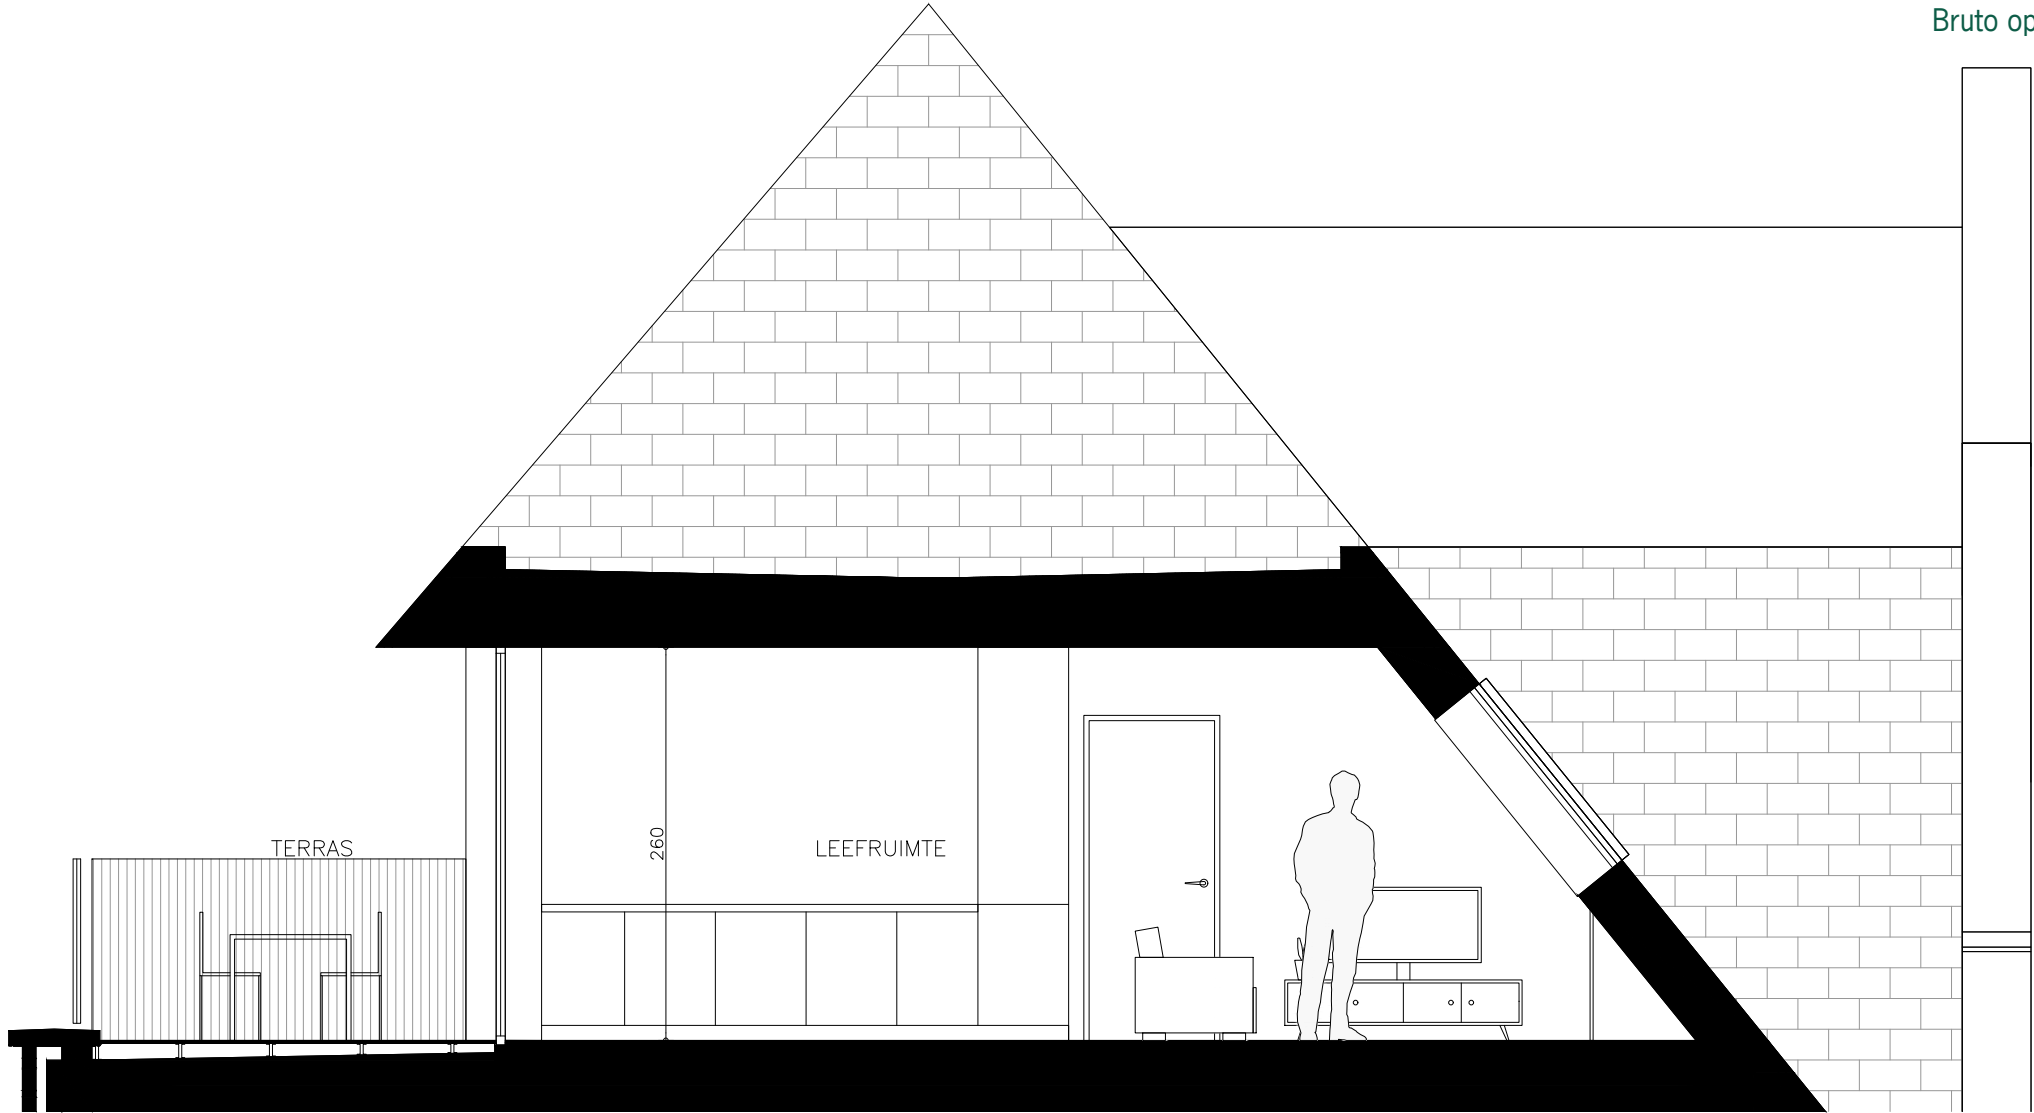

Grondplan

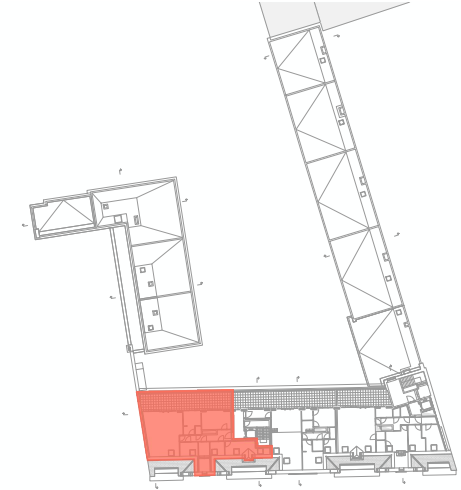

Gevel N-O



Inplanting



"Alle maten op de tekening kunnen afwijken de uiteindelijke uitvoeringsplannen.
Brutooppervlaktes zijn indicatief. De meubels zijn niet voorzien, met uitzondering van keuken en badkamer.
De keukeninrichting is onder voorbehoud van de uitvoeringsplannen en detailplan."