



Stadsterras

RESIDENTIE LUTGARD
APPARTEMENT CB2.01
2e verdieping
Bruto oppervlakte: appartement 74m²
terras 13m²

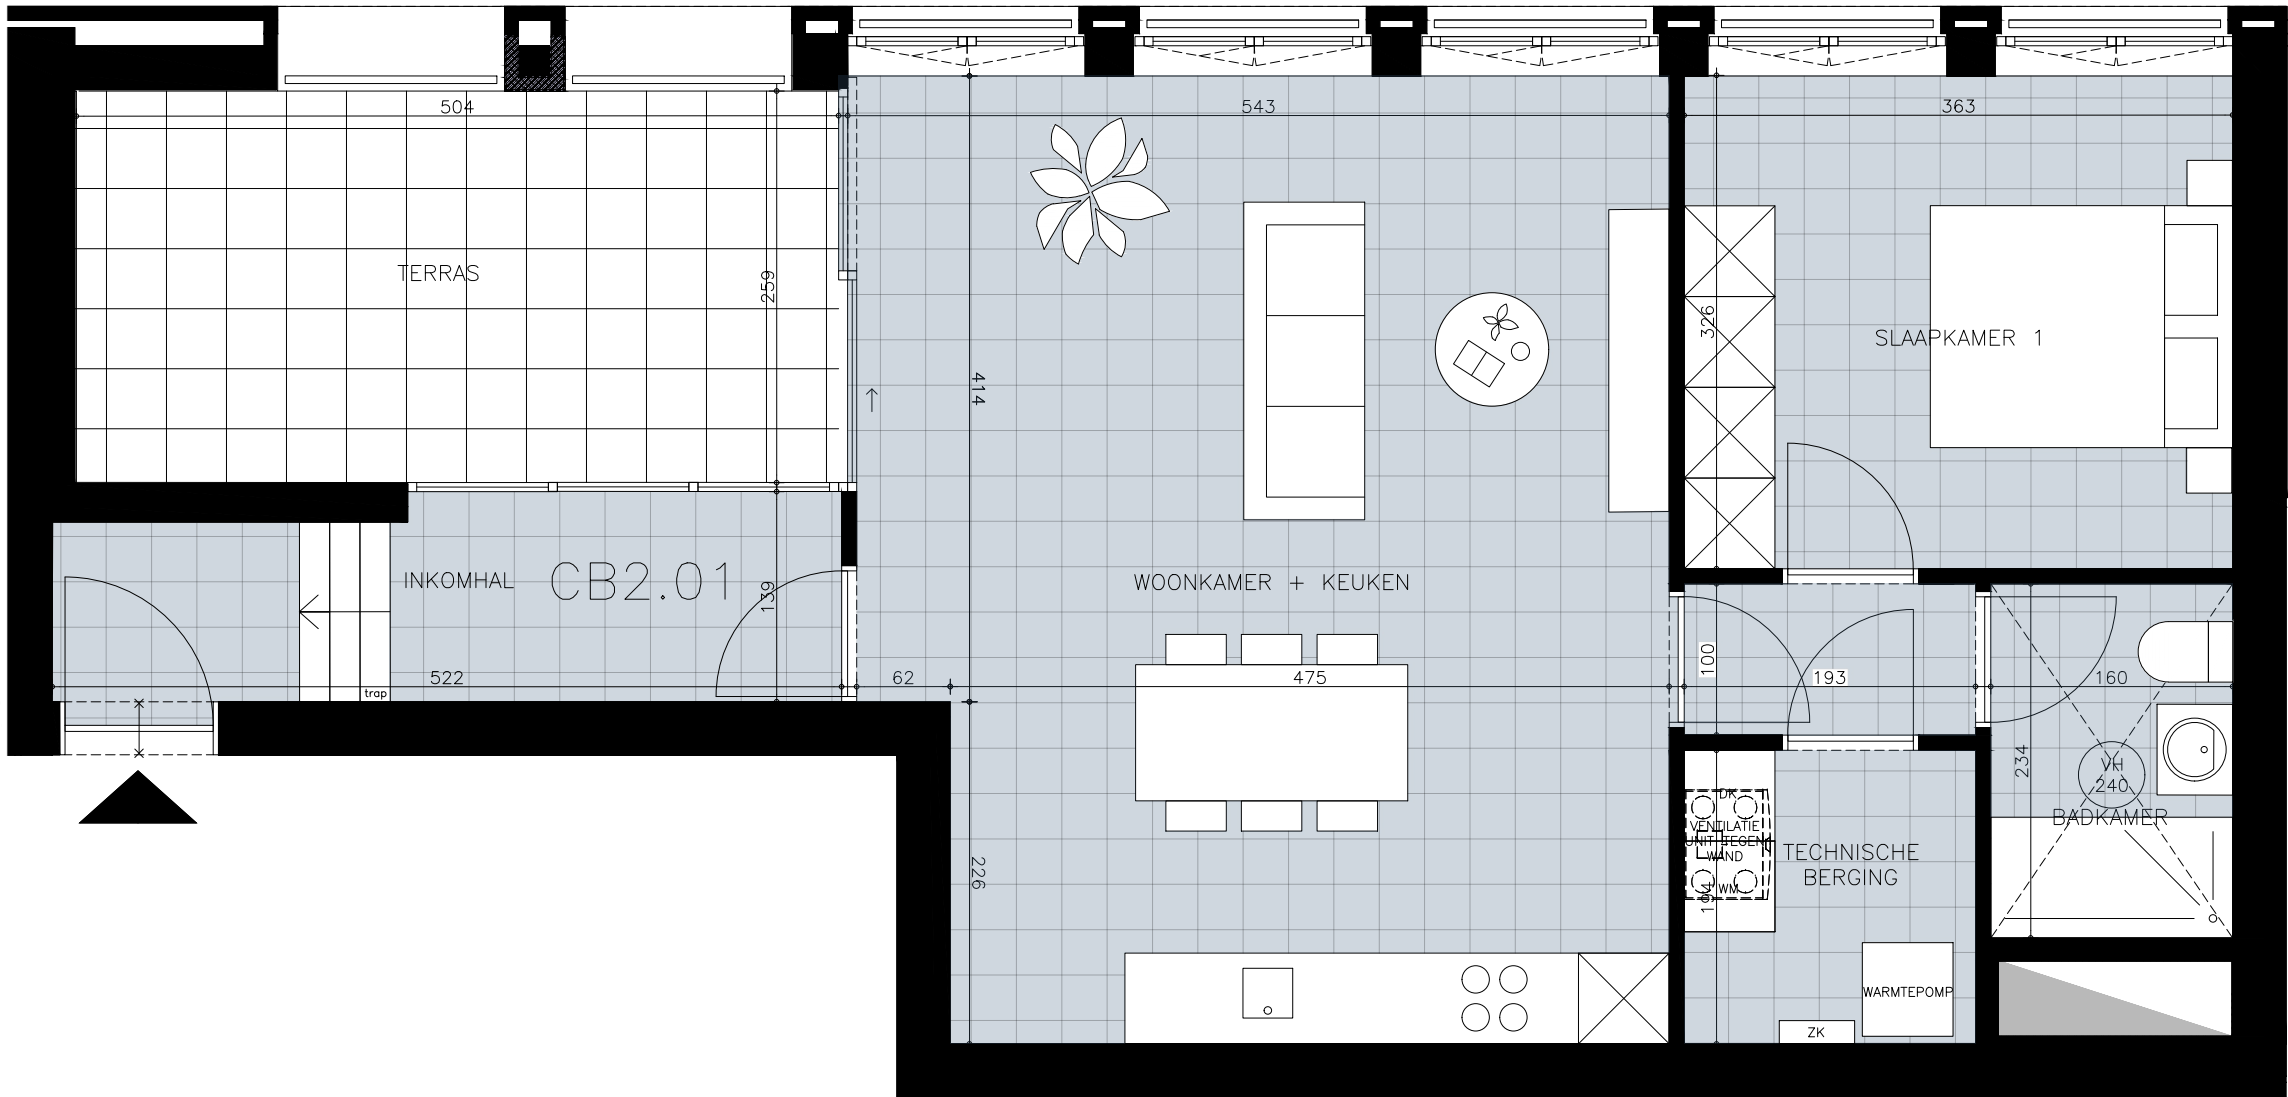

Grondplan

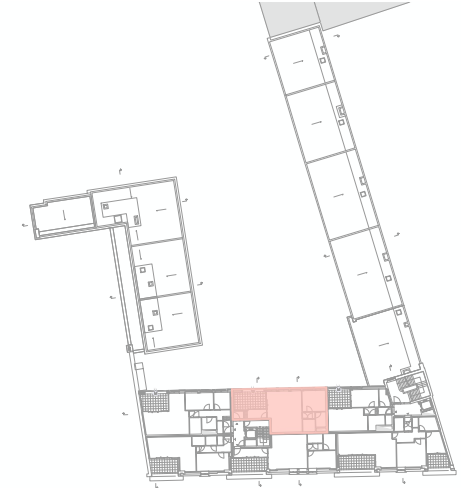

Gevel Z-W



Inplanting



"Alle maten op de tekening kunnen afwijken de uiteindelijke uitvoeringsplannen.
Brutooppervlaktes zijn indicatief. De meubels zijn niet voorzien, met uitzondering van keuken en badkamer.
De keukeninrichting is onder voorbehoud van de uitvoeringsplannen en detailplan."