


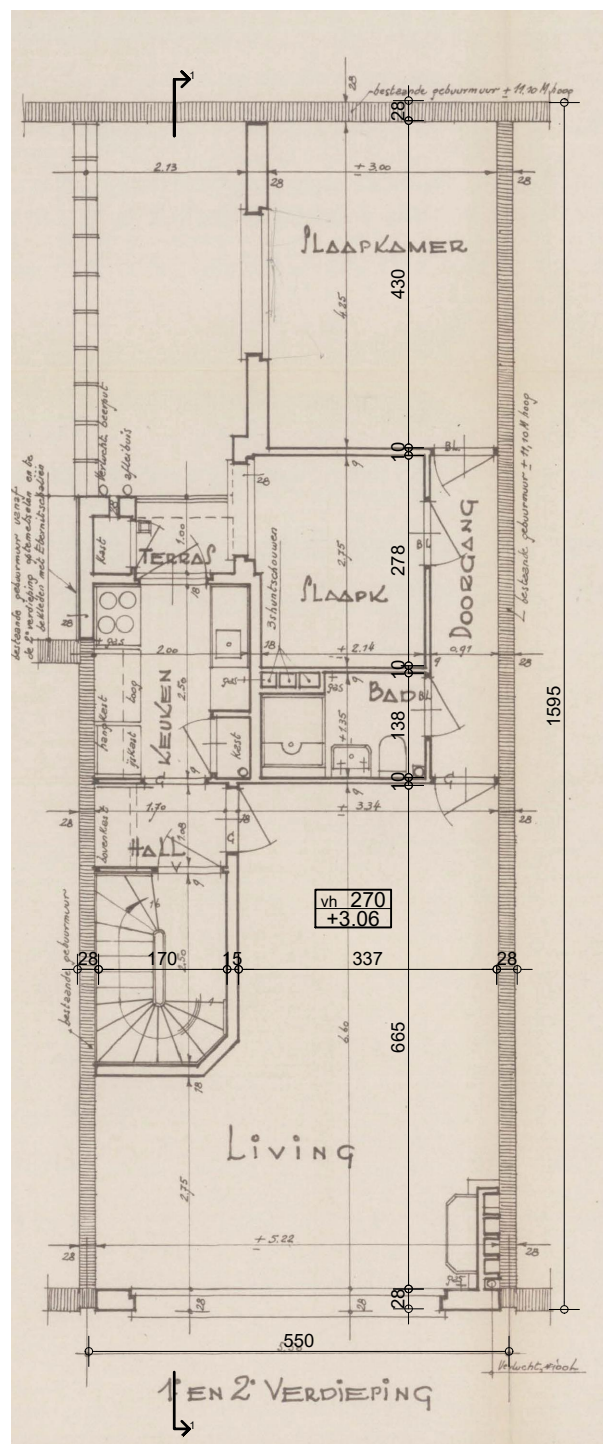

faktordertig

AANVRAAG VERMOEDEN VAN VERGUNNING KLEINEHONDSTRAAT 19
VERGUNDE EN BESTAANDE TOESTAND: VERDIEPING 1

1/100

DOSSIER
KLEINE HOND

DATUM
05.05.2025

PLAN
plan niv +1

INDEX
-