


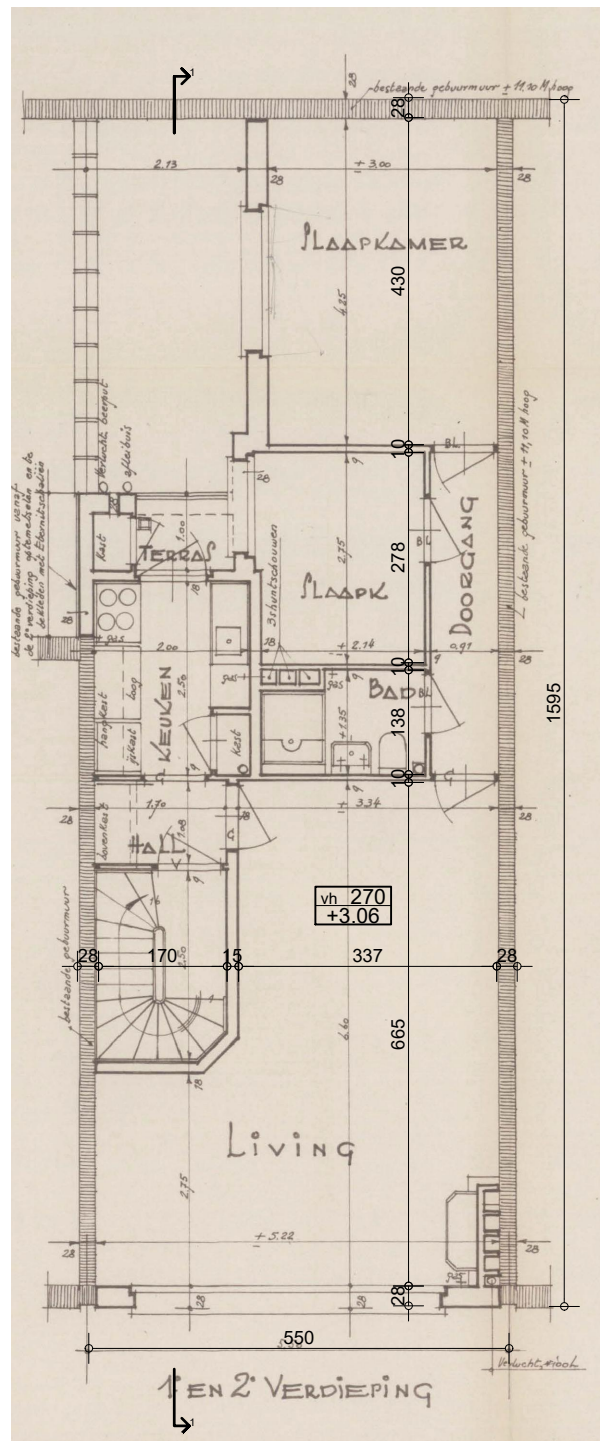

faktordertig

AANVRAAG VERMOEDEN VAN VERGUNNING KLEINEHONDSTRAAT 19
VERGUNDE EN BESTAANDE TOESTAND: VERDIEPING 2

1/100

DOSSIER
KLEINE HOND

DATUM
05.05.2025

PLAN
plan niv +2

INDEX
-