


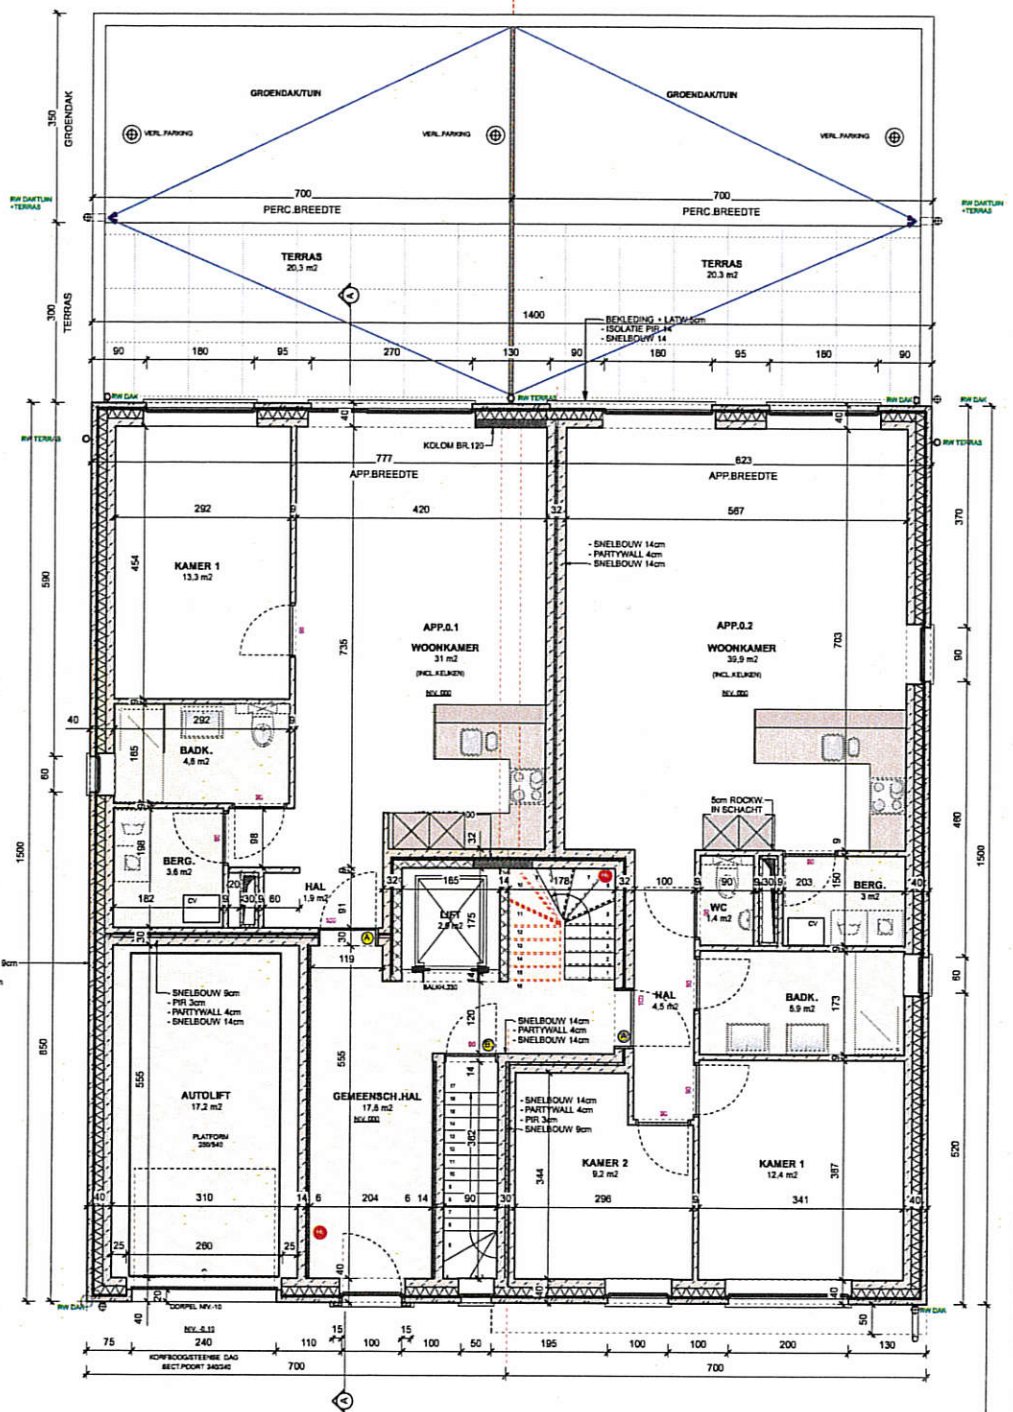

GELIJKVLOERS
SCHAAL 1/50

PERCEELSGRENS

ROOILIJN