



vzw - AIB-VINÇOTTE Belgium - asbl

Exploitatiezetel: Jan Olieslagerslaan 35 • 1800 Vilvoorde

Tel +32(0)2 674 57 11 • fax +32(0)2 674 59 59 • info@vincotte.be • www.vincotte.com

Maatschappelijke zetel: Diamant Building • Boulevard A. Reyerslaan 80 • B-1030 Brussel

Safety, quality and environmental services

Verslag nr. : 011731-79/12



N 37473

Resi code:

☐ Antwerpen-Limburg

tel.: 03 221 86 11

☐ Oost & West -Vlaanderen

tel.: 09 244 77 11

☐ Brabant

tel.: 02 674 57 11

☐ Wallonië

tel.: 081 432 611



PROCES-VERBAAL VAN GELIJKVORMIGHEIDSONDERZOEK EN/OF CONTROLEBEZOEK VAN EEN ELEKTRISCHE LAAGSPANNINGSINSTALLATIE

Verantwoordelijke voor de werken :

Installatie :

Eigenaar of beheerder :

Naam, voornaam :

Naam, voornaam :

Adres :

Ident. Kaart nr. :

Post nr. + Stad : 2860 Ekeren

BTW nr.: BE

Tel. :

Basis van het onderzoek : Algemeen Reglement op de Elektrische Installaties (AREI)

☒ Art 270	☐ ingebruikname	☐ wijziging	☐ uitbreiding	☐ Art 86	☐ Art 271 bis	☐ ① Wooneenheid
☐ Art 271	☐ mobiel	☐ tijdelijk	☐	☐ Art 87	☐ Art 278	☐ ② Huishoudelijke werkeenheid
☐ Art 276	☐ periodiek	☐ controle	☐	☐ Art 88	☐ Art	☐ ③ Gemeenschappelijke delen
☐ Art 276	☐ verzwarend	☐ Art 276bis	☐ verkoop van een wooneenheid	☐ Art ...	☐ Art	☐ ④ Werkeenheid

Algemene gegevens elektrische installatie :

Gegevens verdeler	EAN															☐ EAN niet meegedeeld	☐ kWh meter niet geplaatst				
	kWh meter nr.:	meterstand dag :														nacht :			☐ kWh excl. nacht meter :		
Gegevens installatie	Bescherming aansluiting (A) : ☐ 20 ☐ 25 ☐ 32 ☐ 40 ☐ 50 ☐ 63 ☐ 80 ☐ 100 ☐																	nr. :		meterstand :	
	Ontworpen voor U _N : ☐ 230 V ☐ 3x230 V ☐ 3N400 V ☐																	Type aardelektrode :			
	Maximale nominale stroom (A) : ☐ 20 ☐ 25 ☐ 32 ☐ 40 ☐ 50 ☐ 63 ☐ 80 ☐ 100 ☐																				
Beschrijving installatie	Voedingsleiding hoofdbord :																	Aantal borden :		Aantal eindstroombanen :	
	Algemene differentieelstroominrichting :																				
	Aantal eindstroombanen :																				

Metingen - testen - controles - verzegeling :

☐ Rechtstreekse aanraking	☐ Onrechtstreekse aanraking	☐ Montage	☐ Toestellen	☐ Materieel	☐ I>/doorsnede	☐ Schema's
☐ Aardingsweerstand :	☐ Algemeen isolatieniveau :	☐ Controle foutlus	☐ Aardingscontinuïteit	☐ Test diff.		
Differentieelstroominrichting : ☐ was verzegeld ☐ werd verzegeld ☐ werd niet verzegeld ☐ kan niet verzegeld worden						

Inbreuken - Opmerkingen (voor de betekenis van eventuele codes : zie keerzijde)

Inbreuken Nieuwe installatie	☐ Nihil
Inbreuken Bestaande installatie	☐ Nihil
Opmerkingen	☐ Nihil

Besluit(en) :

- ☐ De nieuwe installatie voldoet ☒ voldoet niet aan het AREI.
- ☐ De bestaande installatie voldoet ☒ voldoet niet aan het AREI.

De installatie dient opnieuw gecontroleerd te worden vóór

23/12/2013 (*)

☐ door hetzelfde erkend organisme.

Agent bezoeker :

Naam :

Agent nr. :

Datum : 23/12/13


Voor de directeur generaal : Handtekening


Bijlage(n) : ☐ Situatieschema('s) :

☐ Eéndraadsschema('s) :

- Dit proces-verbaal dient bewaard te worden in het dossier van de elektrische installatie en dit dossier dient elke aangebrachte wijziging te vermelden.
- De Federale overheidsdienst economie dient bij ieder ongeval, rechtstreeks of onrechtstreeks te wijten aan elektriciteit waarbij personen betrokken zijn, ingelicht te worden.
- De controle heeft enkel betrekking op de zichtbare en toegankelijke delen van de installatie.
- ☐ Op basis van de ter plaatse verkregen informatie is het niet mogelijk de datum van realisatie van de elektrische installatie vast te stellen.
- ☐ Wij raden U aan om het (de) schema('s) te vervolledigen voor de delen die niet zichtbaar waren tijdens ons bezoek. In geval van twijfel over de veiligheid van deze elementen, nodigen we u ten zeerste uit om een bijkomend controlebezoek te laten uitvoeren.
- (*) De werken, nodig om de inbreuken te doen verdwijnen die opgemerkt werden tijdens het controlebezoek, moeten zonder vertraging uitgevoerd worden en alle maatregelen moeten getroffen worden opdat de in overtreding zijnde installatie, indien ze in dienst blijft, geen gevaar vormt voor personen. Indien bij het nieuw controlebezoek, na max. 1 jaar, de overtredingen niet verdwenen zijn moet het erkend organisme een kopie van het proces-verbaal van het controlebezoek overmaken aan de Algemene Directie Energie die belast is met het hoog toezicht.

04

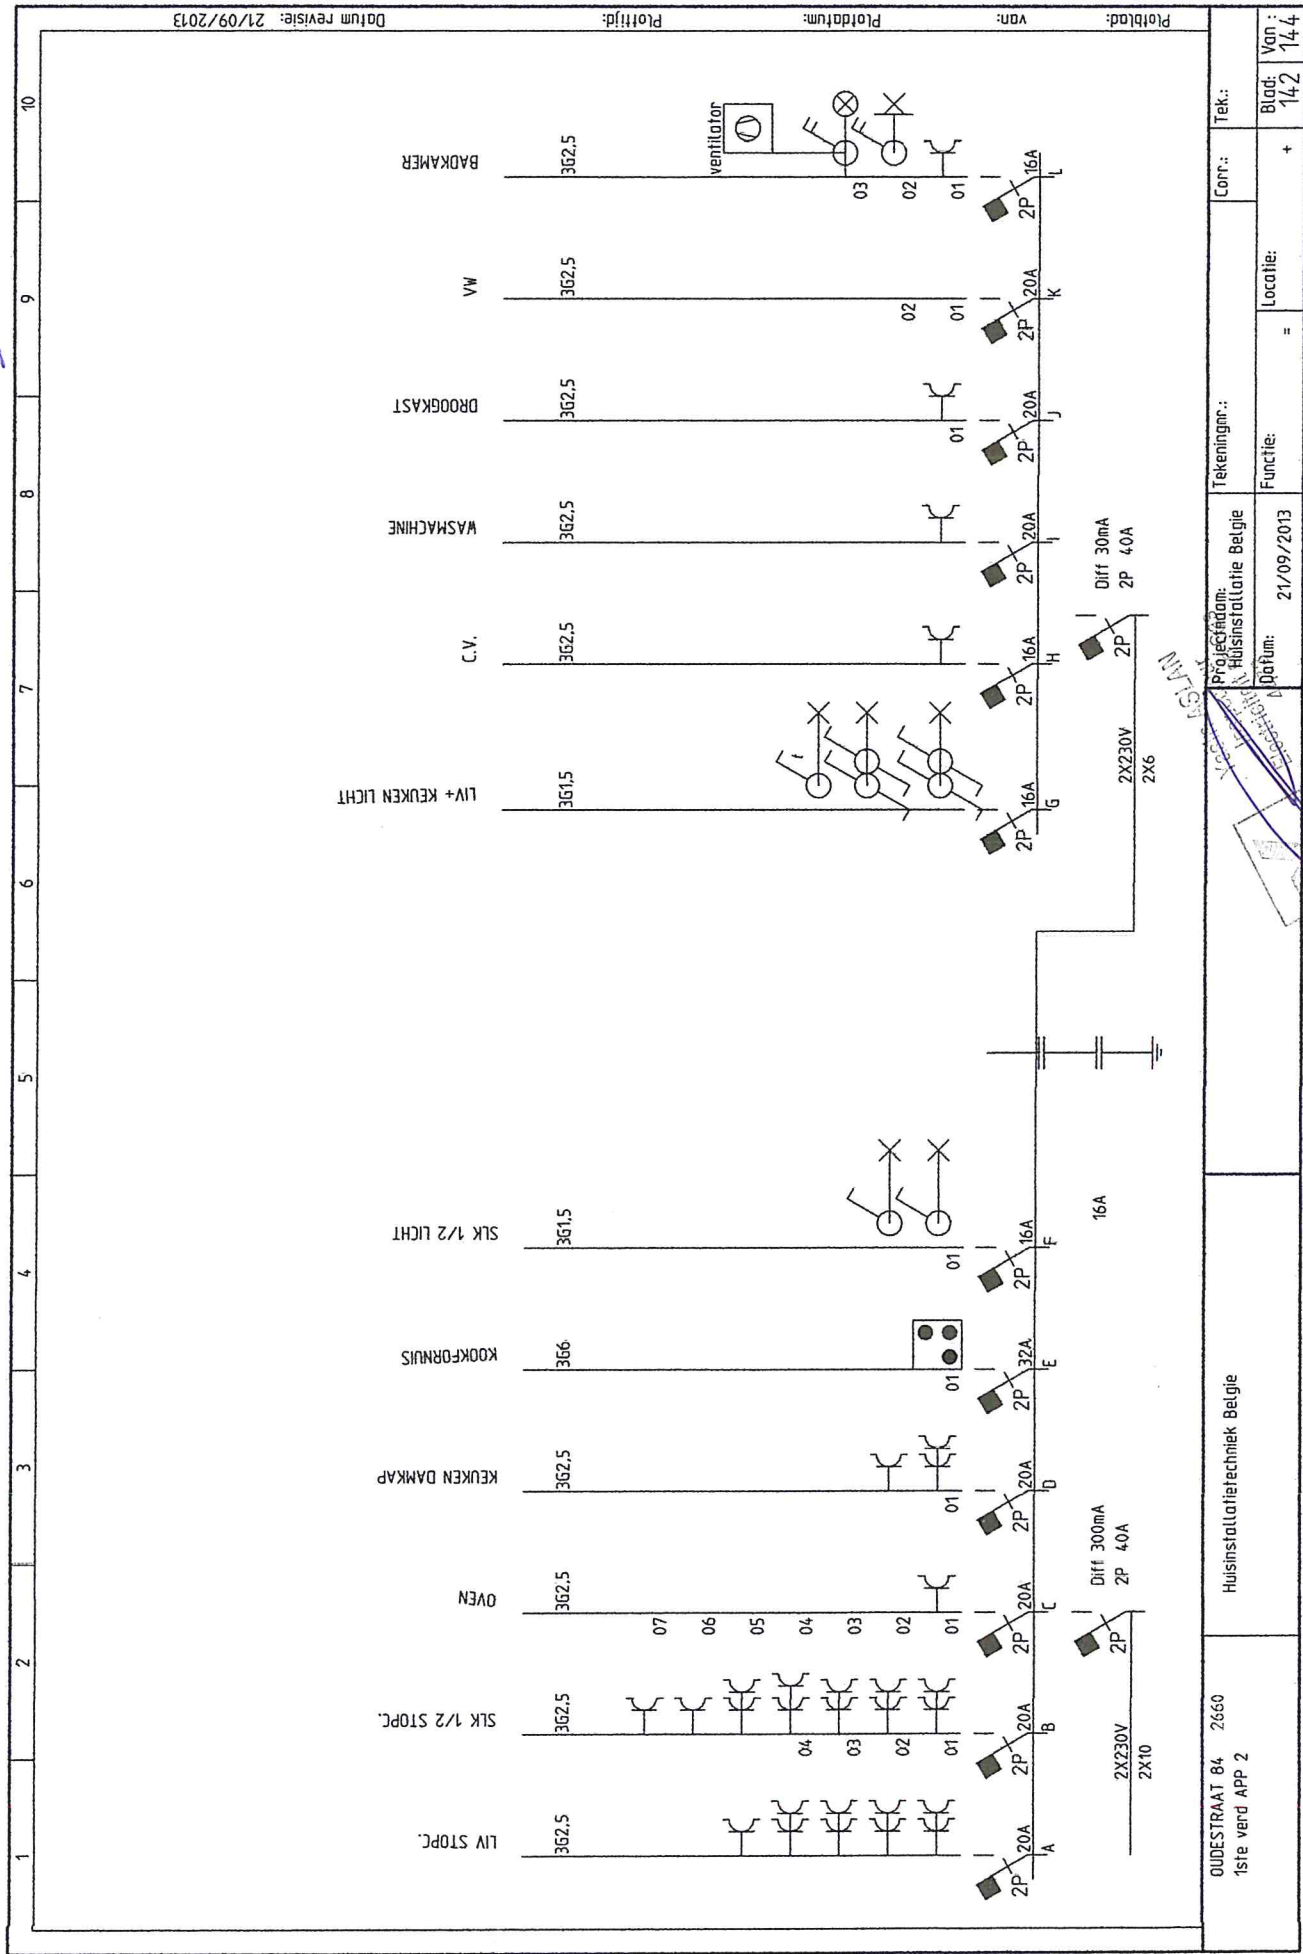

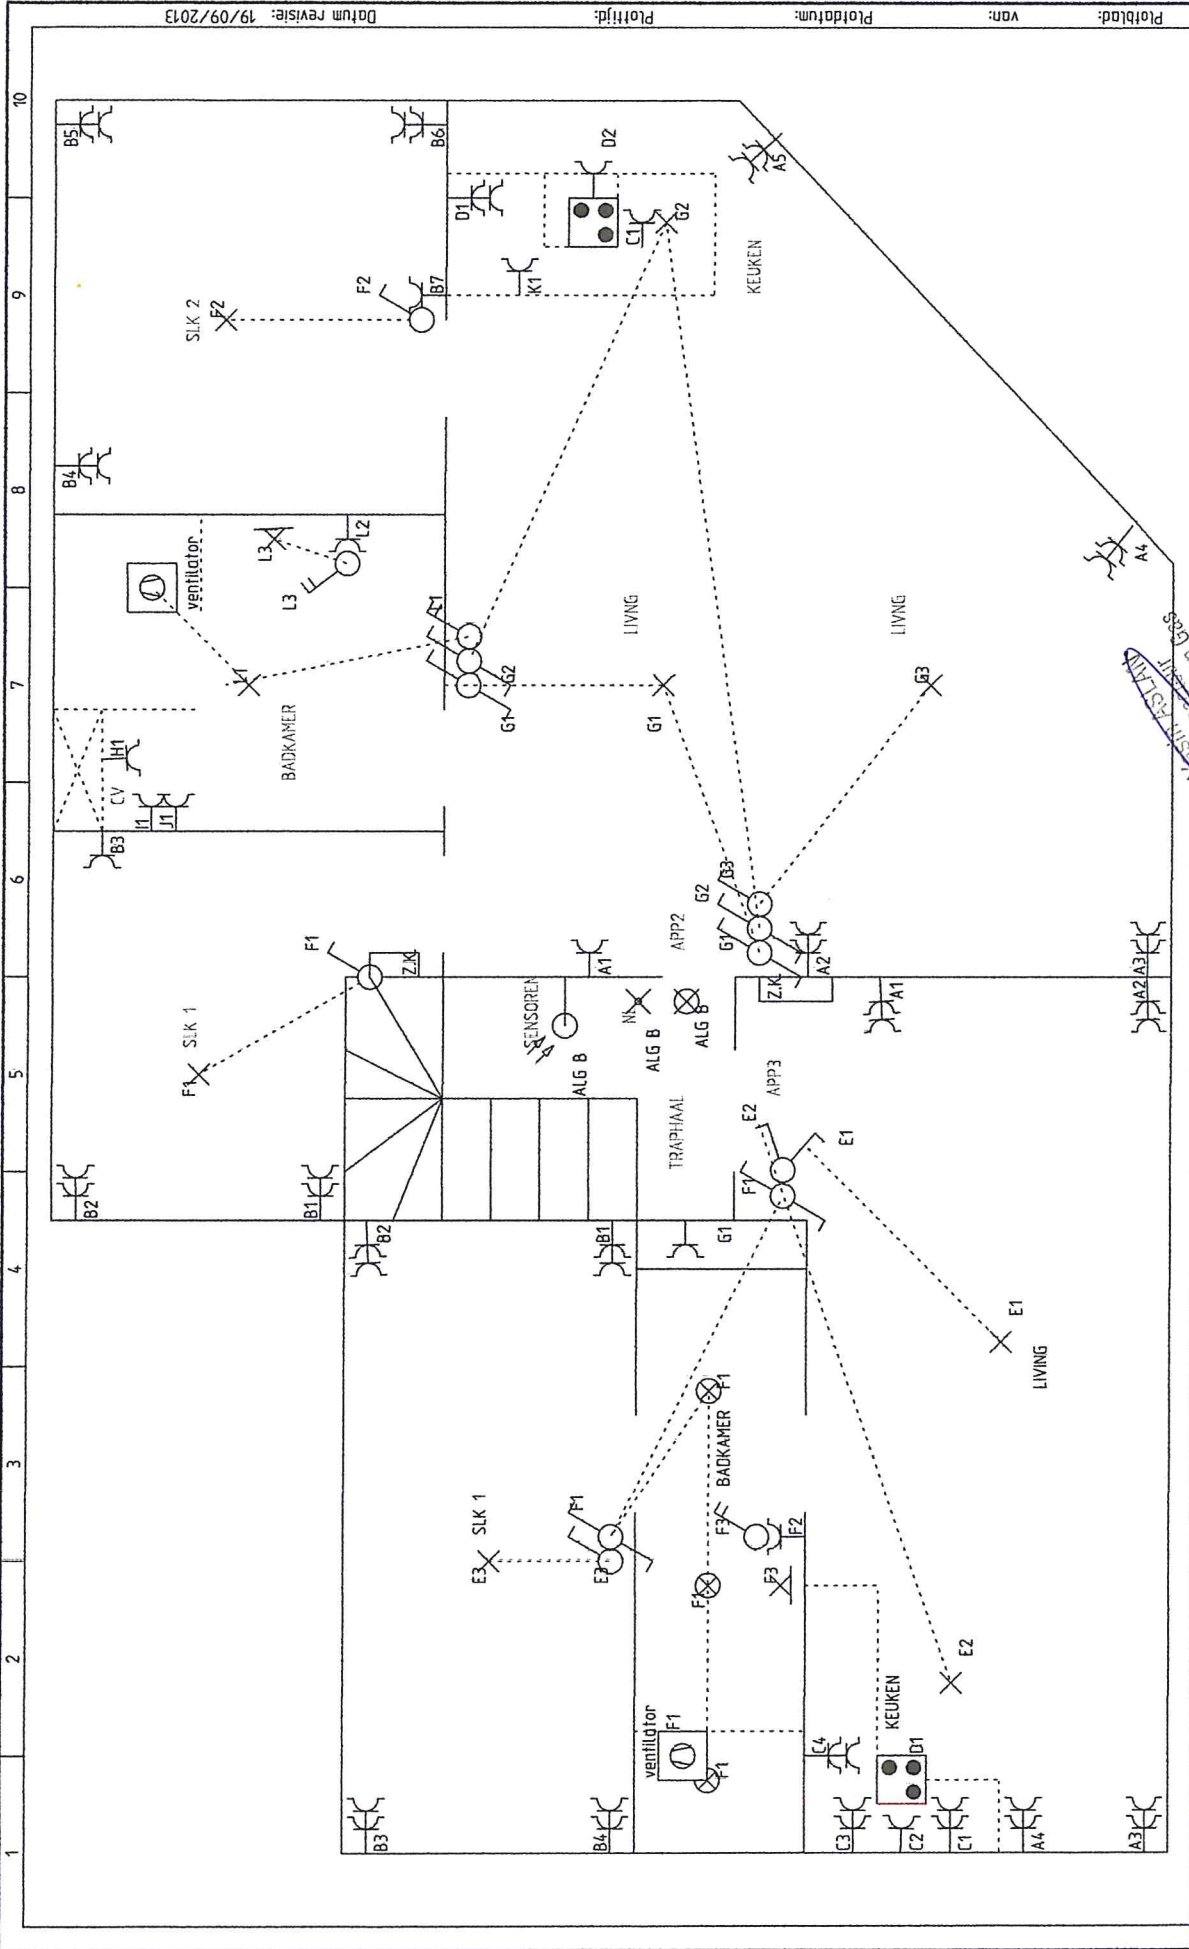

Oudestraat 84 2660		Huisinstallatietechniek België		Tekeningnr.: Projectnaam: Huisinstallatie België		Tek.: Tek.	
1 ste app 2/3				Datum: 19/09/2013		Corr.: +	
				Functie: =		Locatie:	
						Blad: 138	
						Van: 144	