



vzw - AIB-VINÇOTTE Belgium - asbl
Exploitatiezetel: Jan Ollieslagerslaan 35 - 1800 Vilvoorde
Tel +32(0)2 674 57 11 - fax +32(0)2 674 59 59 - info@vincotte.be - www.vincotte.com
Maatschappelijke zetel: Diamant Building - Boulevard A. Reyerslaan 80 - B-1030 Brussel
Safety, quality and environmental services

Verlag nr.: P04/13816



N 276503

Resi code:

☒ Antwerpen-Limburg
☐ Brabant

tel.: 03 221 86 11
tel.: 02 674 57 11

☐ Oost & West -Vlaanderen
☐ Wallonië

tel.: 09 244 77 11
tel.: 081 432 611

01

PROCES-VERBAAL VAN GELIJKVORMIGHEIDSONDERZOEK EN/OF CONTROLEBEZOEK VAN EEN ELEKTRISCHE LAAGSPANNINGSINSTALLATIE

Verantwoordelijke voor de werken:

Installatie:

Eigenaar of beheerder:

Naam, voornaam: Renzo de Vries Naam, voornaam: Egginkstraat 16
Adres: 88 Antwerpen
Ident. Kaart nr.: Post nr. + Stad: Antwerpen
BTW nr.: BE Tel.: 1

Basis van het onderzoek: Algemeen Reglement op de Elektrische Installaties (AREI)

☒ Art 270	☒ ingebruikname	☐ wijziging	☐ uitbreiding	☒ Art 86	☐ Art 271 bis	☒ Woon-eenheid
☐ Art 271	☐ mobiel	☐ tijdelijk		☐ Art 87	☐ Art 278	☐ Huishoudelijke werkeenheden
☐ Art 276	☐ periodiek	☐ controle		☐ Art 88	☐ Art	☐ Gemeenschappelijke delen
☐ Art 276	☐ verzwaaring	☐ Art 276bis	☐ verkoop van een woon-eenheid	☐ Art ...	☐ Art	☐ Werkeenheden

Algemene gegevens elektrische installatie:

Gegevens verdelers	EAN	☒ EAN niet meegedeeld	☒ kWh meter niet geplaatst
	kWh meter nr.: <u>1</u>	meterstand dag: <u>1</u> nacht: <u>1</u>	
Gegevens installatie	Bescherming aansluiting (A): ☐ 020 ☐ 025 ☐ 032 ☒ 40 ☐ 50 ☐ 63 ☐ 80 ☐ 100	nr.: <u>1</u> meterstand: <u>1</u>	
	Ontworpen voor U _N : ☒ 230 V ☐ 3x230 V ☐ 3N400 V	Type aardelektrode: ☐ aardingslus ☒ pen / baar	
	Maximale nominale stroom (A): ☐ 020 ☐ 025 ☐ 032 ☒ 40 ☐ 50 ☐ 63 ☐ 80 ☐ 100	☐ Voedingsleiding hoofdbord: <u>4</u> X <u>10</u> mm ² - Type: <u>XLS</u>	
Beschrijving installatie (zie bijlage(n))	Algemene differentieelstroominrichting: <u>40</u> A <u>100</u> mA		Aantal borden: <u>1</u> X Aantal eindstroombanen: <u>15</u> X

Metingen - testen - controles - verzegeling:

☒ Rechtstreekse aanraking	☒ Onrechtstreekse aanraking	☐ Montage	☐ Toestellen	☐ Materieel	☒ >/doorsnede	☒ Schema's
☒ Aardingsweerstand: <u>42</u> Ω	☒ Algemeen isolatieniveau: <u>10</u> MΩ	☐ Controle foutlus	☒ Aardingscontinuïteit	☒ Test diff.		

Differentieelstroominrichting: ☐ was verzegeld ☒ werd verzegeld ☐ werd niet verzegeld ☐ kan niet verzegeld worden

Inbreuken - Opmerkingen (voor de betekenis van eventuele codes: zie keerzijde)

Inbreuken Nieuwe installatie	<u>Bredkamer, keuken, kasten en verlichting nog niet geplaatst.</u>
Inbreuken Bestaande installatie	<u>Nihil</u>
Opmerkingen	<u>Nihil</u>

Bestuiften:

☒ De nieuwe installatie

voldoet

☐ De bestaande installatie

voldoet

☐ De bestaande installatie

☐ De bestaande installatie

De installatie dient opnieuw gecontroleerd te worden voor

12/12/2017 (*)

voor het zelfde erkend organisme

Voor de directeur generaal: Handtekening

Agent bezochten:

Naam: Ben de Stichting

Agent nr: 4159


Datum: 12/12/2017


Bijlage(n):

☒ Situatieschema(s)

☒ Eéndraadsschema(s)

- Dit proces-verbaal dient bewaard te worden in het dossier van de elektrische installatie en dit dossier dient elke aangebrachte wijziging te vermelden.
- De Federale overheidsdienst economie dient bij ieder ongeval, rechtstreeks of onrechtstreeks te wijzen aan elektriciteit waarbij personen betrokken zijn, ingelicht te worden.
- De controle heeft enkel betrekking op de zichtbare en toegankelijke delen van de installatie.
- Op basis van de ter plaatse verkregen informatie is het niet mogelijk de datum van realisatie van de elektrische installatie vast te stellen.
- Wij raden U aan om het (de) schema(s) te vervolledigen voor de delen die niet zichtbaar waren tijdens ons bezoek. In geval van twijfel over de veiligheid van deze elementen, nodigen we u ten zeerste uit om een bijkomend controlebezoek te laten uitvoeren.
- De werken, nodig om de inbreuken te doen verdwijnen die opgemerkt werden tijdens het controlebezoek, moeten zonder vertraging uitgevoerd worden en alle maatregelen moeten getroffen worden opdat de in overtreiding zijnde installatie, indien ze in dienst blijft, geen gevaar vormt voor personen. Indien bij het nieuw controlebezoek, na max. 1 jaar, de overtreidingen niet verdwenen zijn moet het erkend organisme een kopie van het proces-verbaal van het controlebezoek overmaken aan de Algemene Directie Economie die bevoegd is met het bron inzicht.

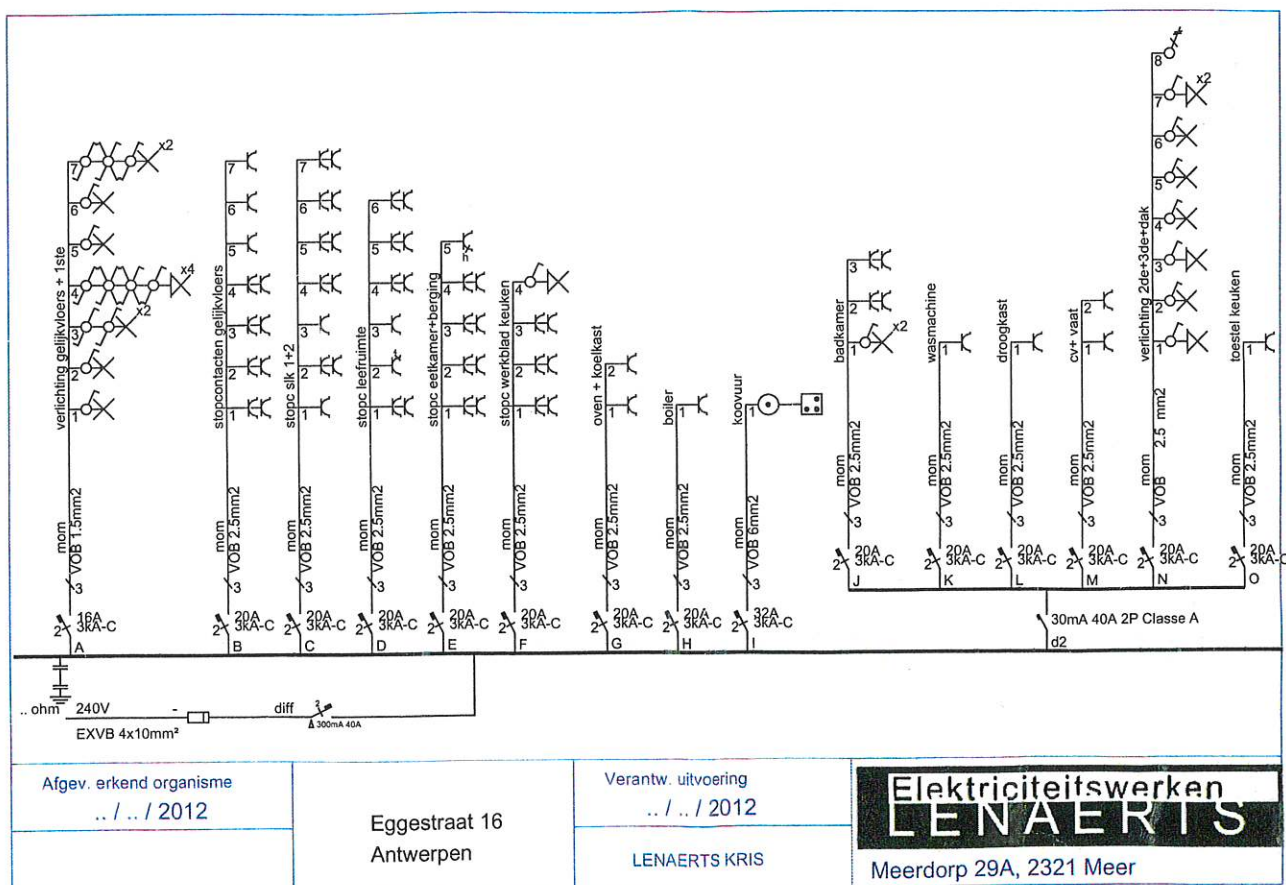

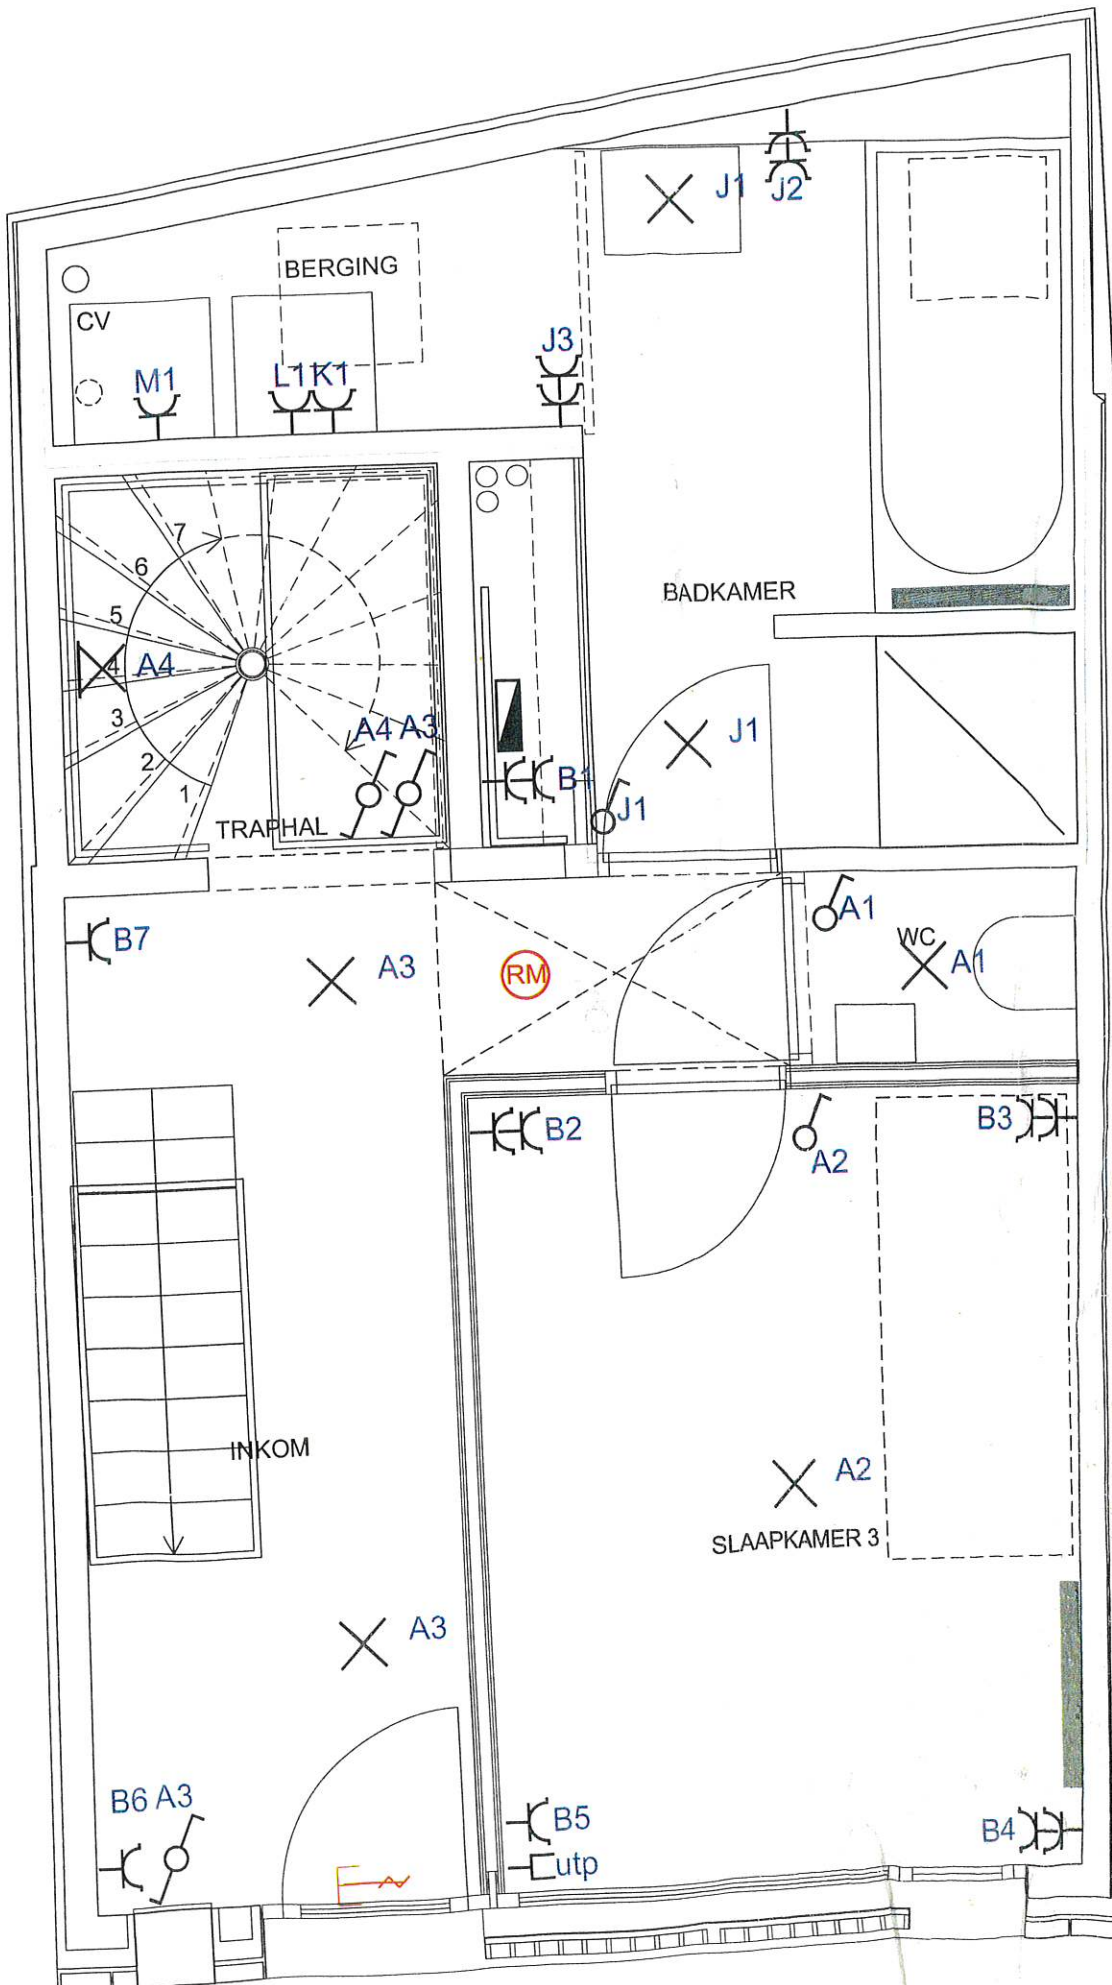



23/11/12

Elektriciteitswerken Lenaerts

gelijkvloers

Eggestraat 16 - Antwerpen

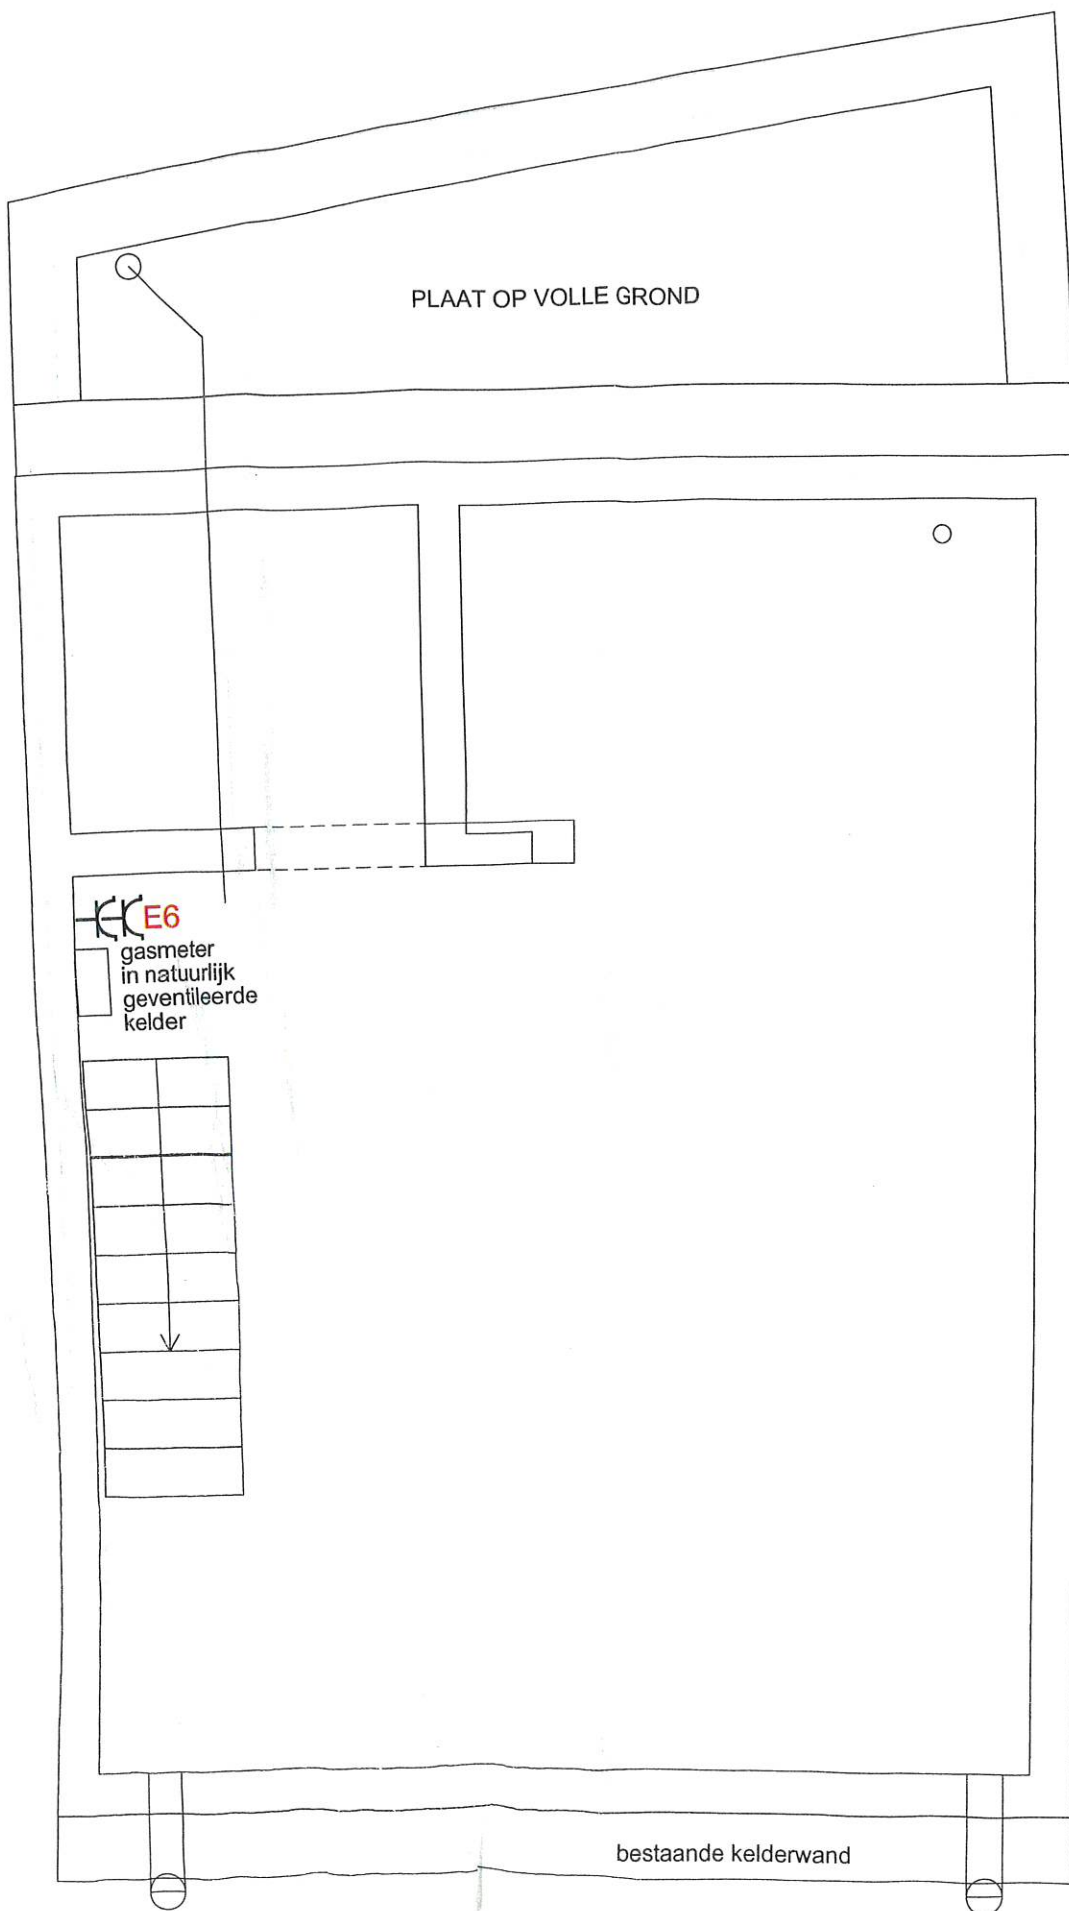

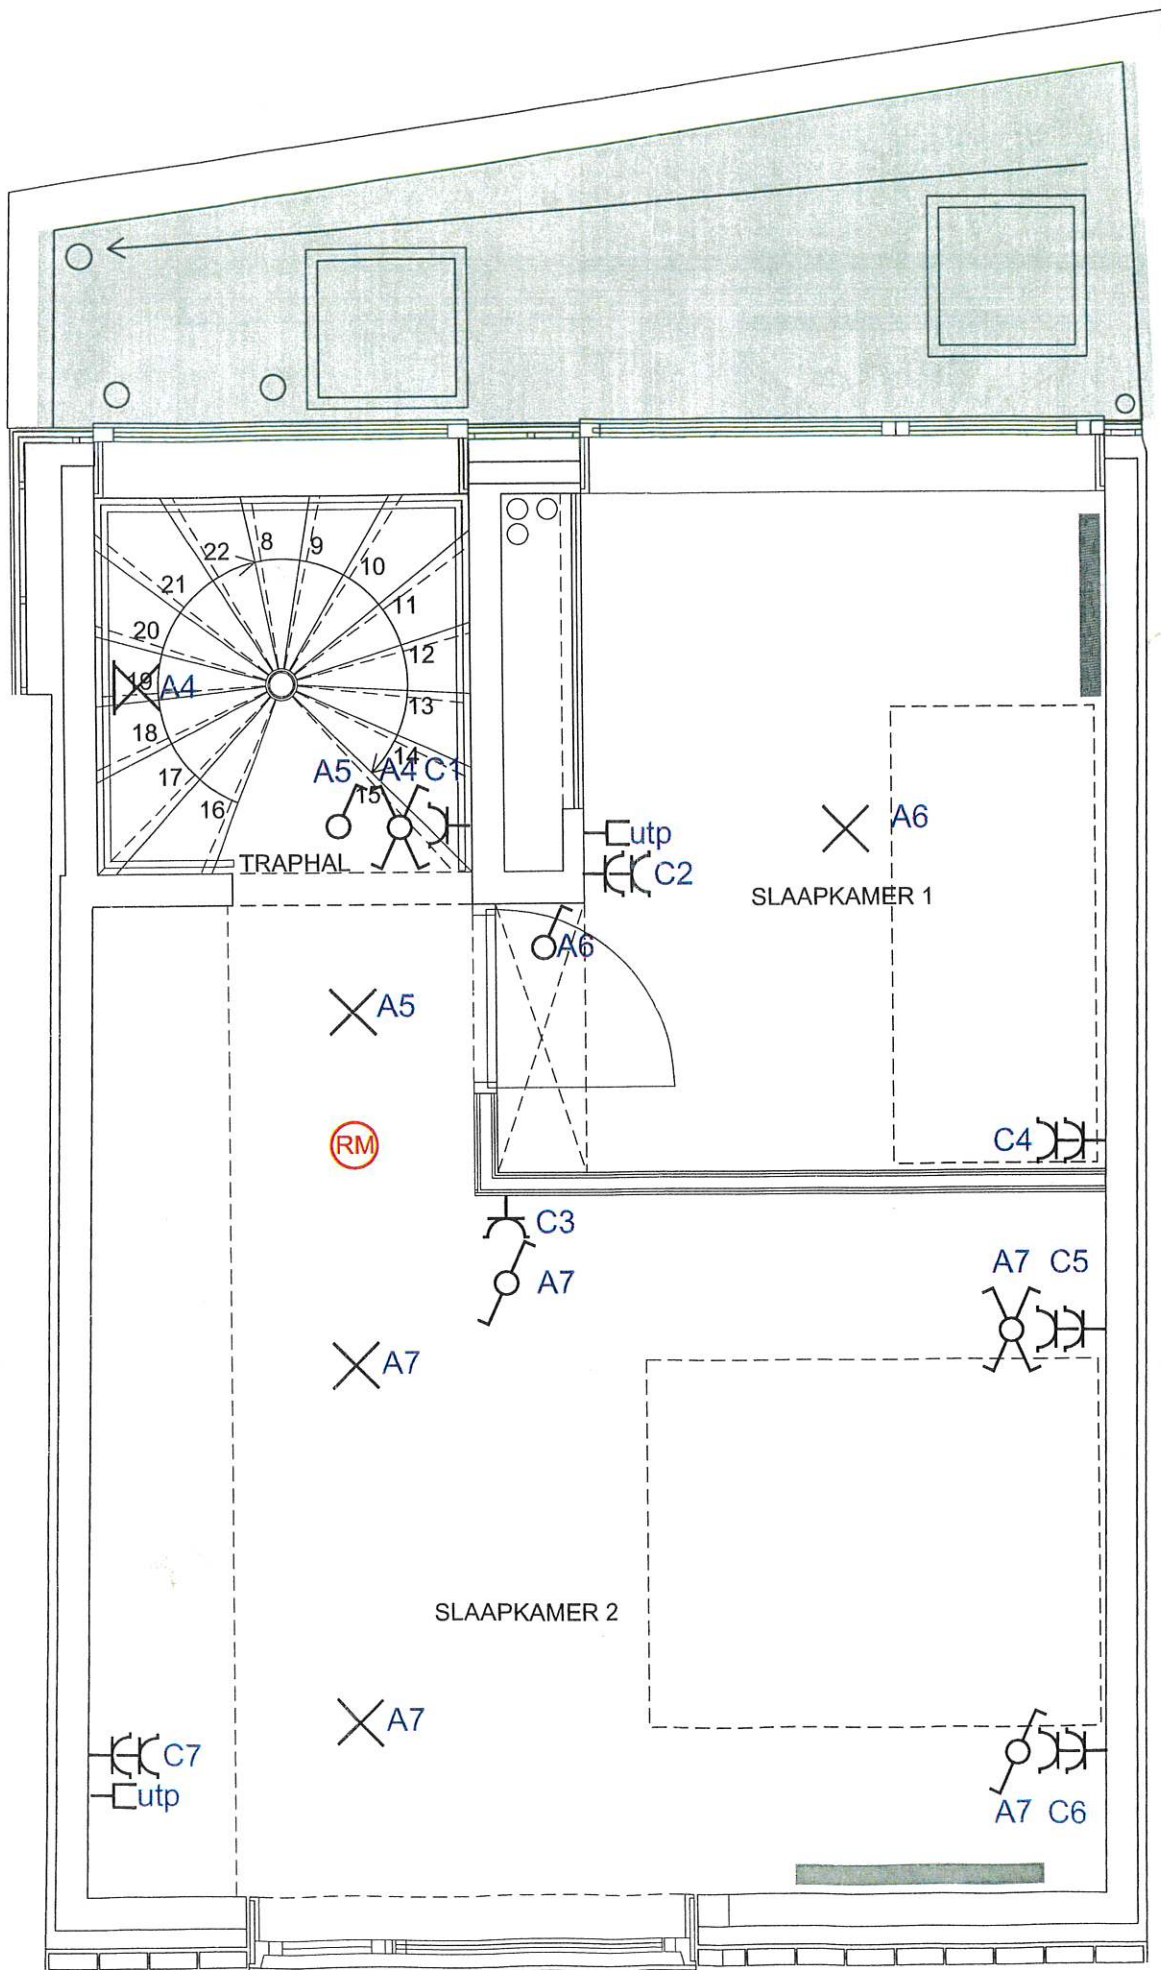


23/11/12

Elektricitetswerken Lenaerts

verdieping 1

Eggestraat 16 - Antwerpen

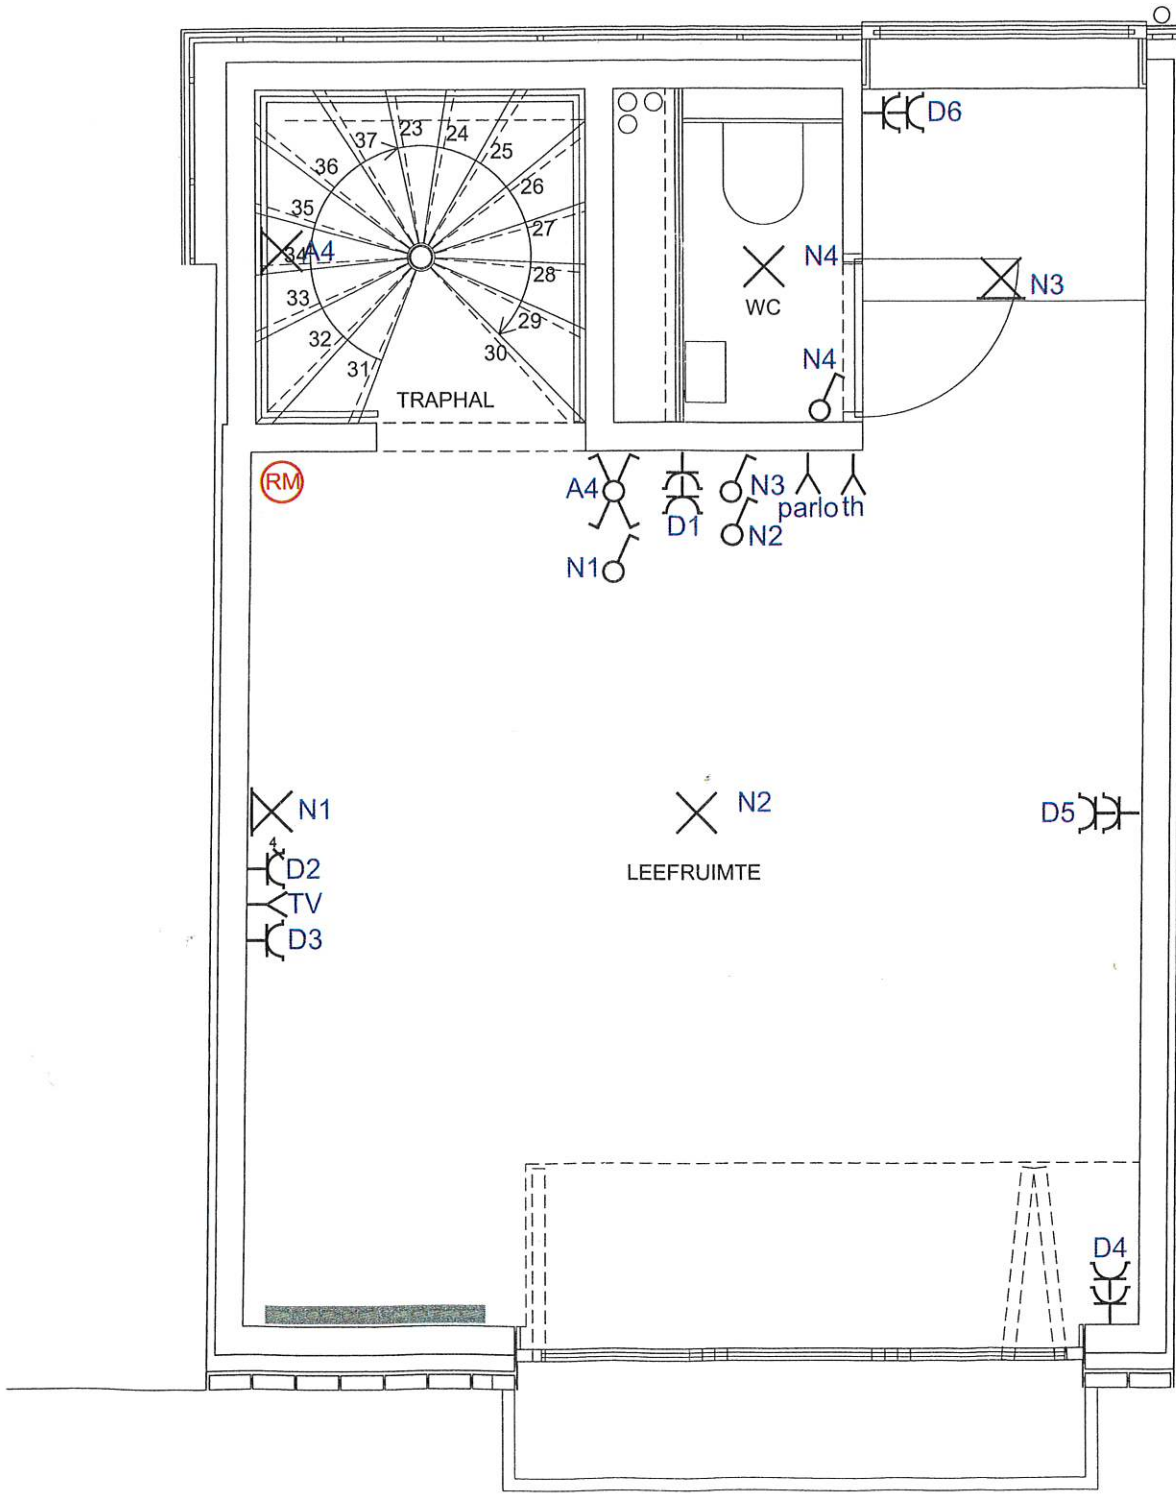


23/11/12

Elektriciteitswerken Lennaerts

verdieping 2

Eggestraat 16 - Antwerpen

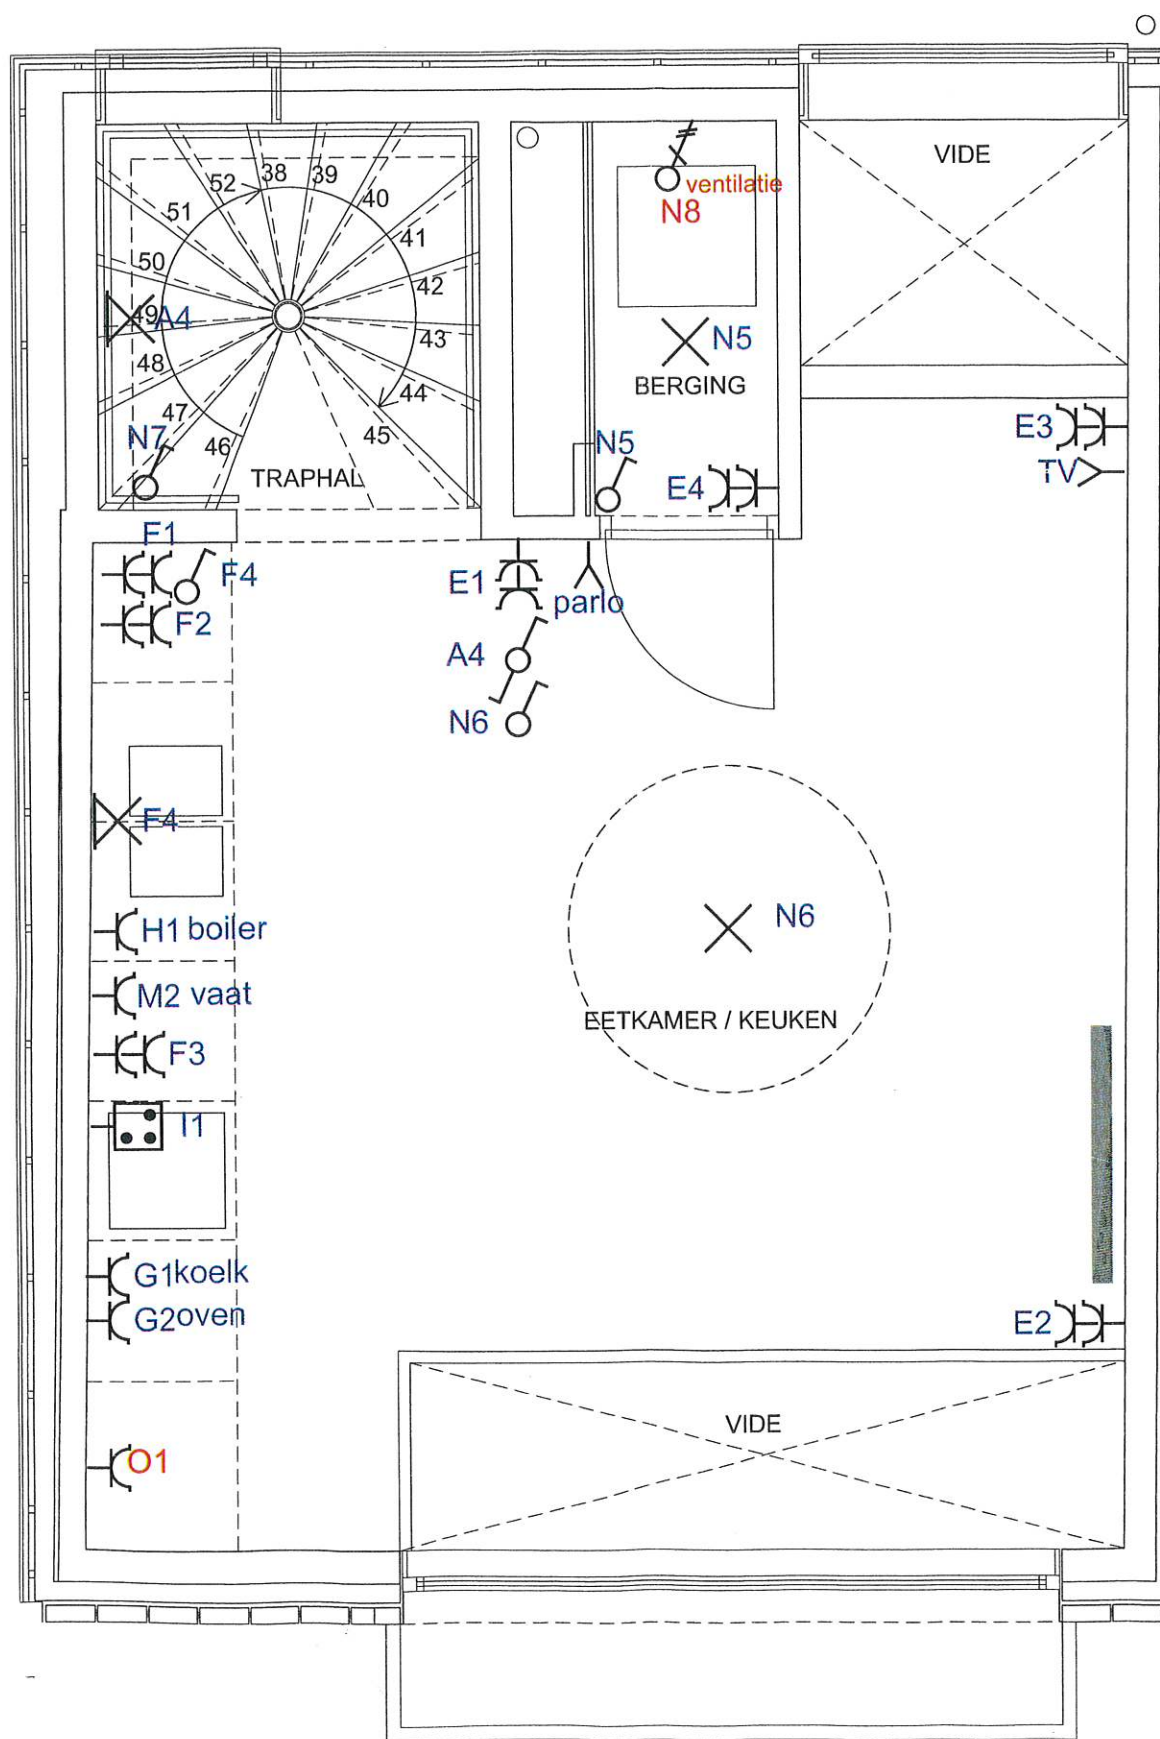

DAK SCH 1/50



N7

E5


N7

Eggestraat 16 - Antwerpen

dak

Elektriciteitswerken Lenaerts

23/11/12

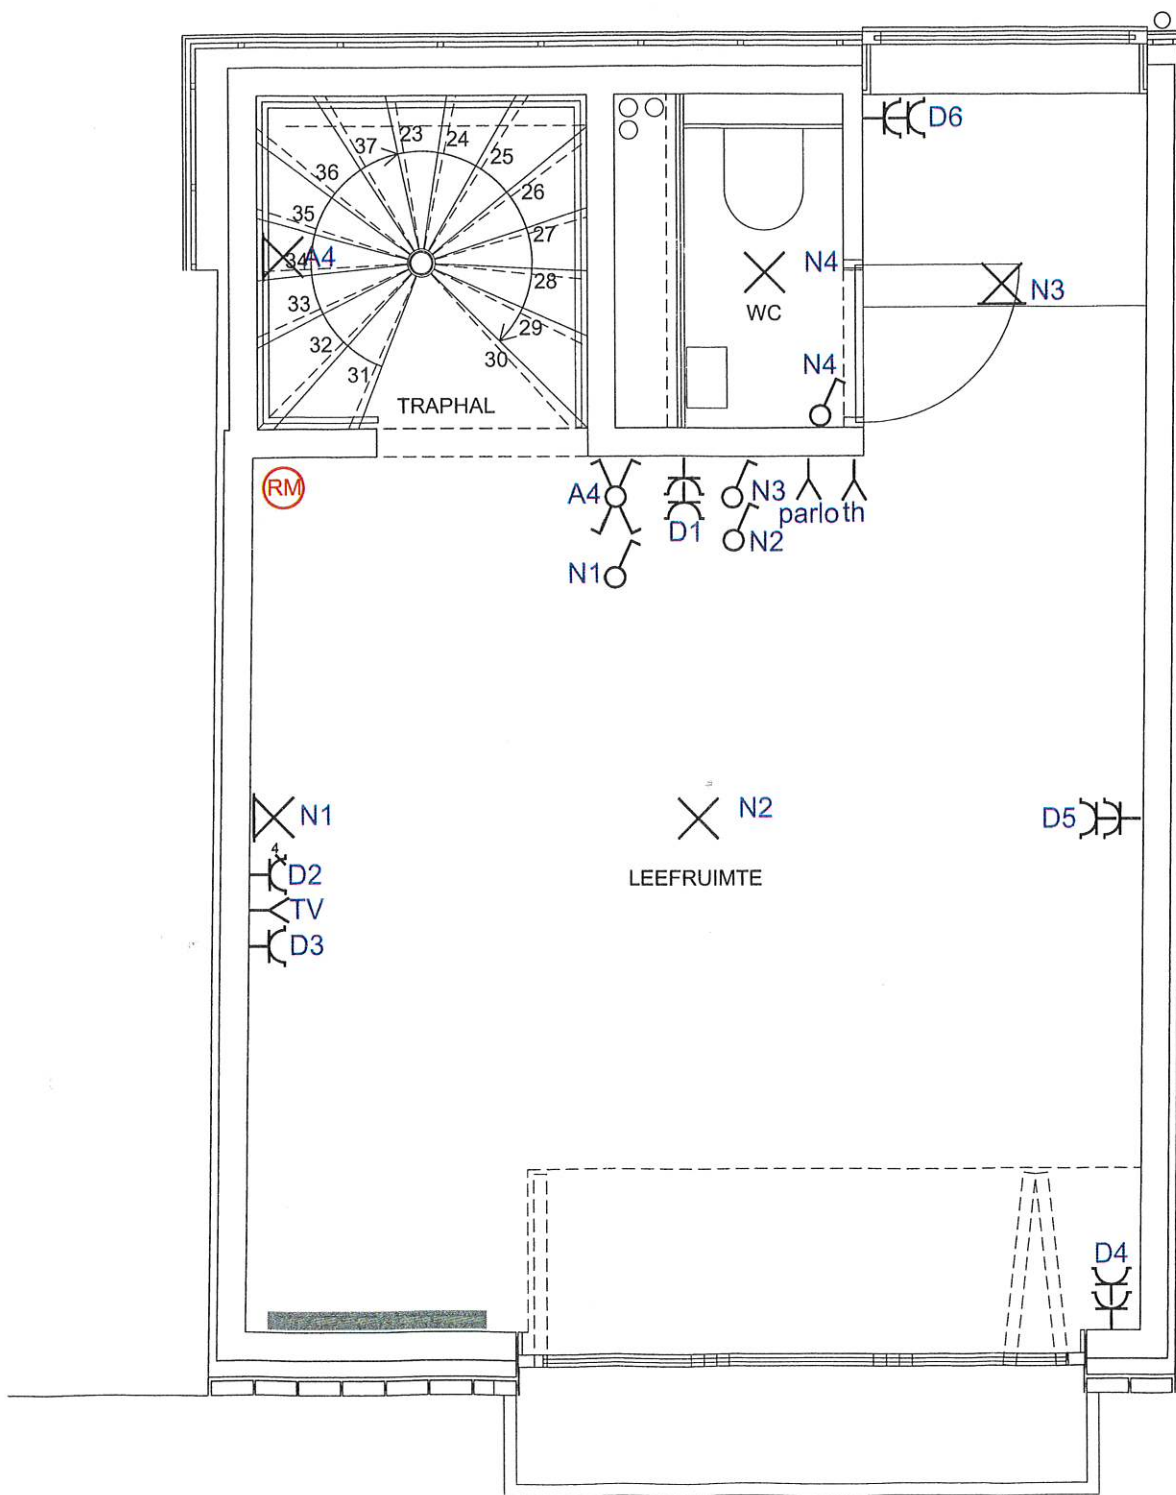


23/11/12

Elektricitetswerken Lenaerts

verdieping 2

Eggestraat 16 - Antwerpen

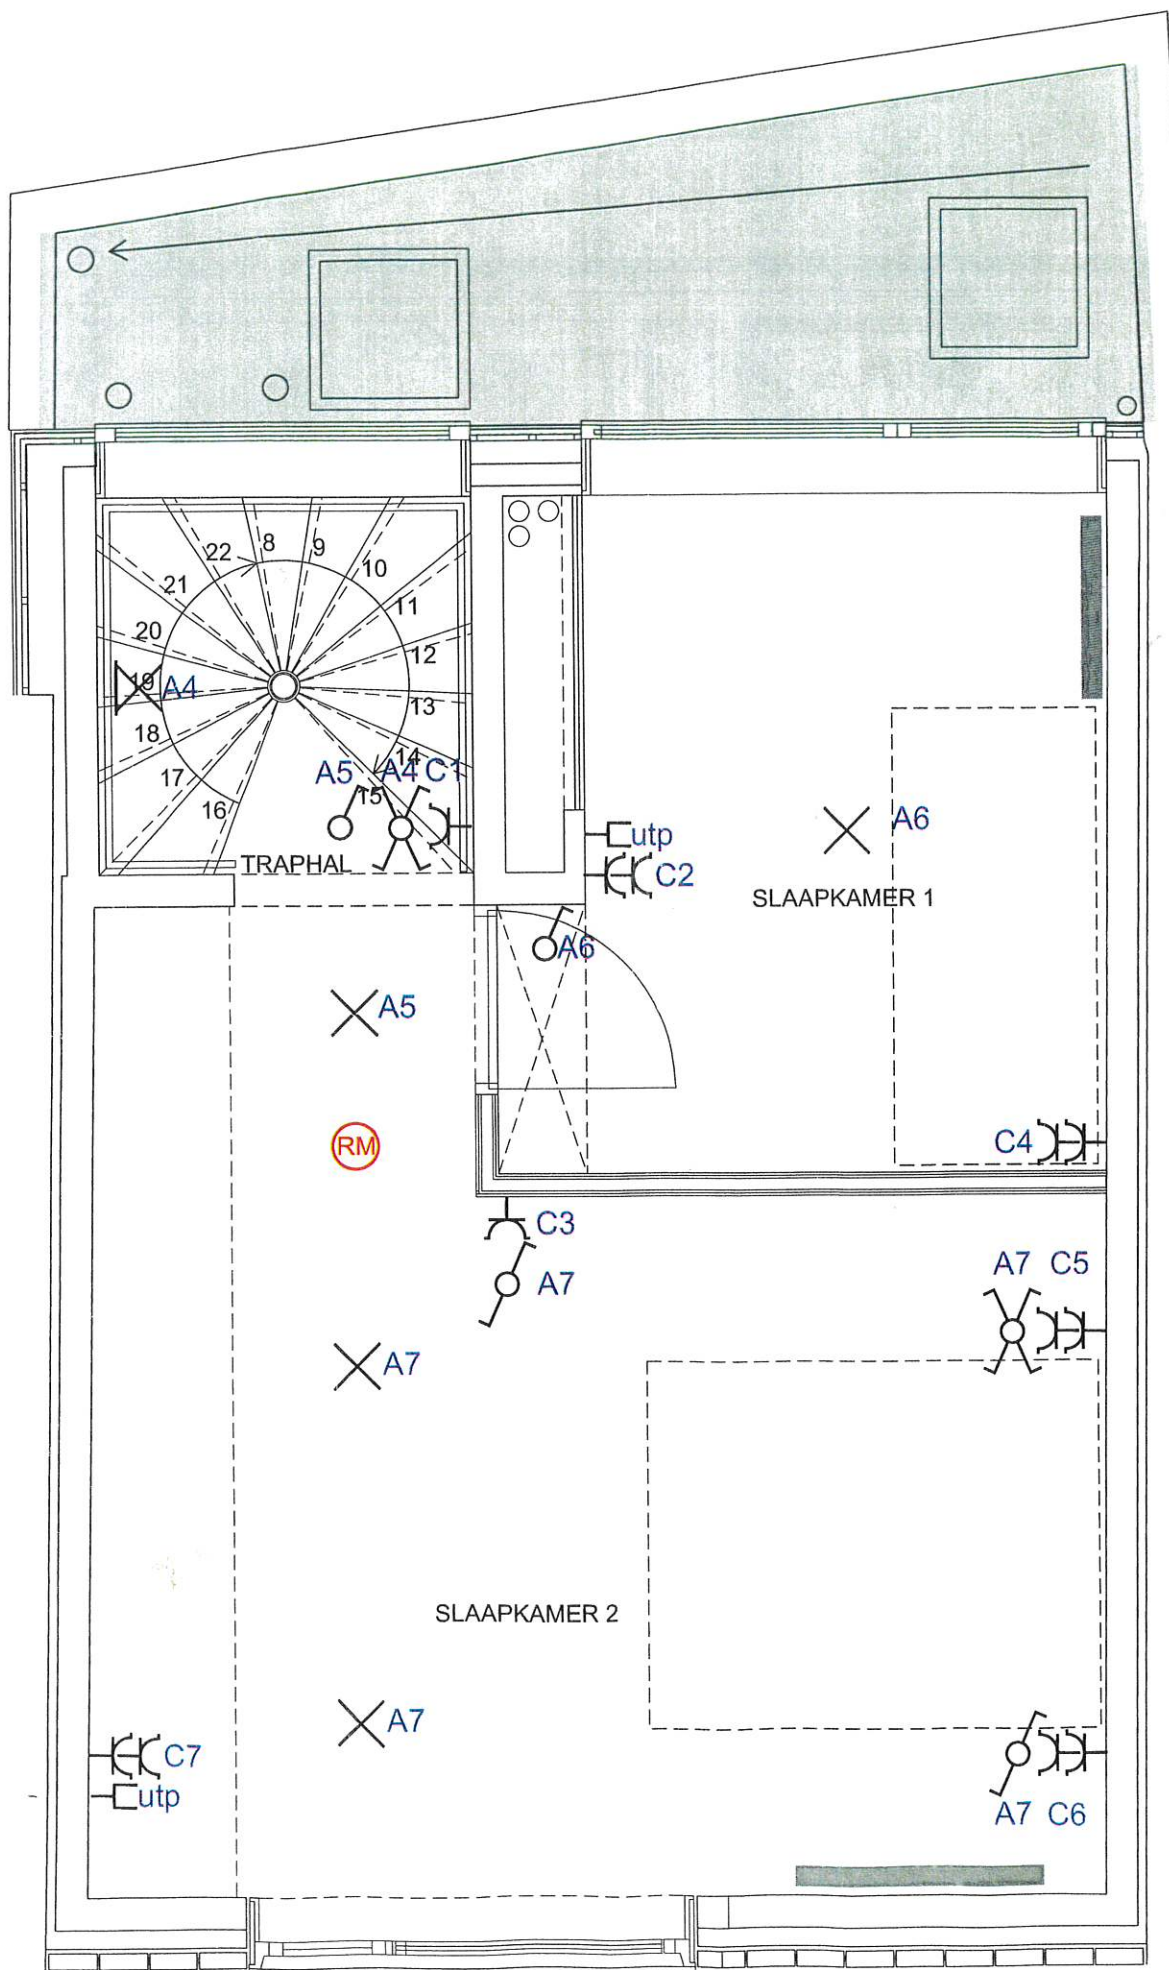

23/11/12

Elektriciteitswerken Lenaerts

verdieping 1

Eggestraat 16 - Antwerpen