
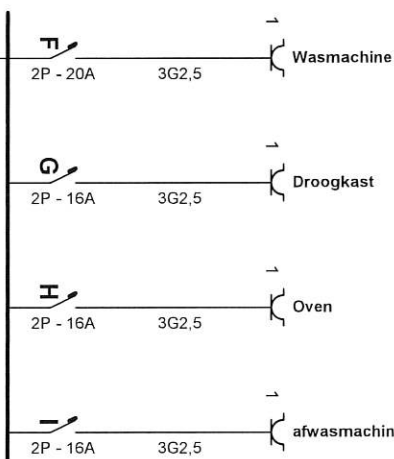


Verlichting: Badkamer/Hal/Woonkamer

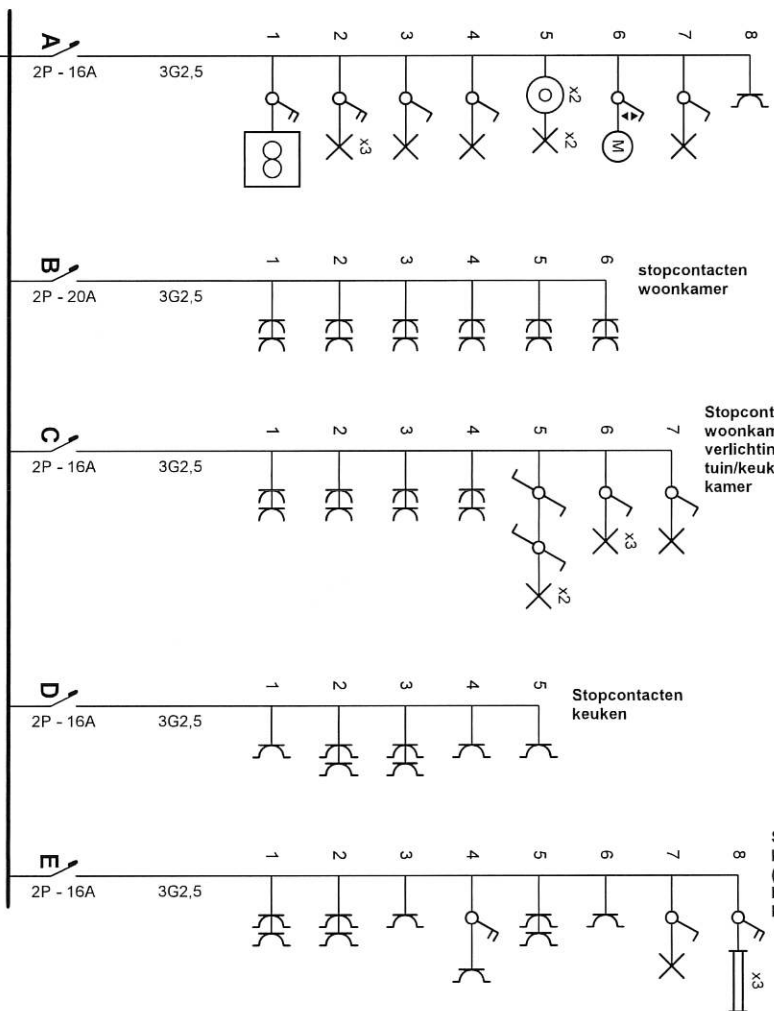

Erkend Organisme

O.C.B.
Koningin Astridlaan 60
2550 Kontich
Tel.: 03 451 37 00
Fax: 03 451 37 10
e-mail: dep.ele@ocb.be

Plaats van de elektrische installatie

Van Nuland
Krijgsbaan 102 Bus glv
2640 Mortsel


Installateur

R.V.N.
Krijgsbaan 102
2640 Mortsel
GSM: 0497 14 28 96
e-mail: info@rvn-elektriciteit.be
BTW BE 0810.057.688



p. 1/4
Eendraadschema
2 x 230V ~ 50Hz

Kelder

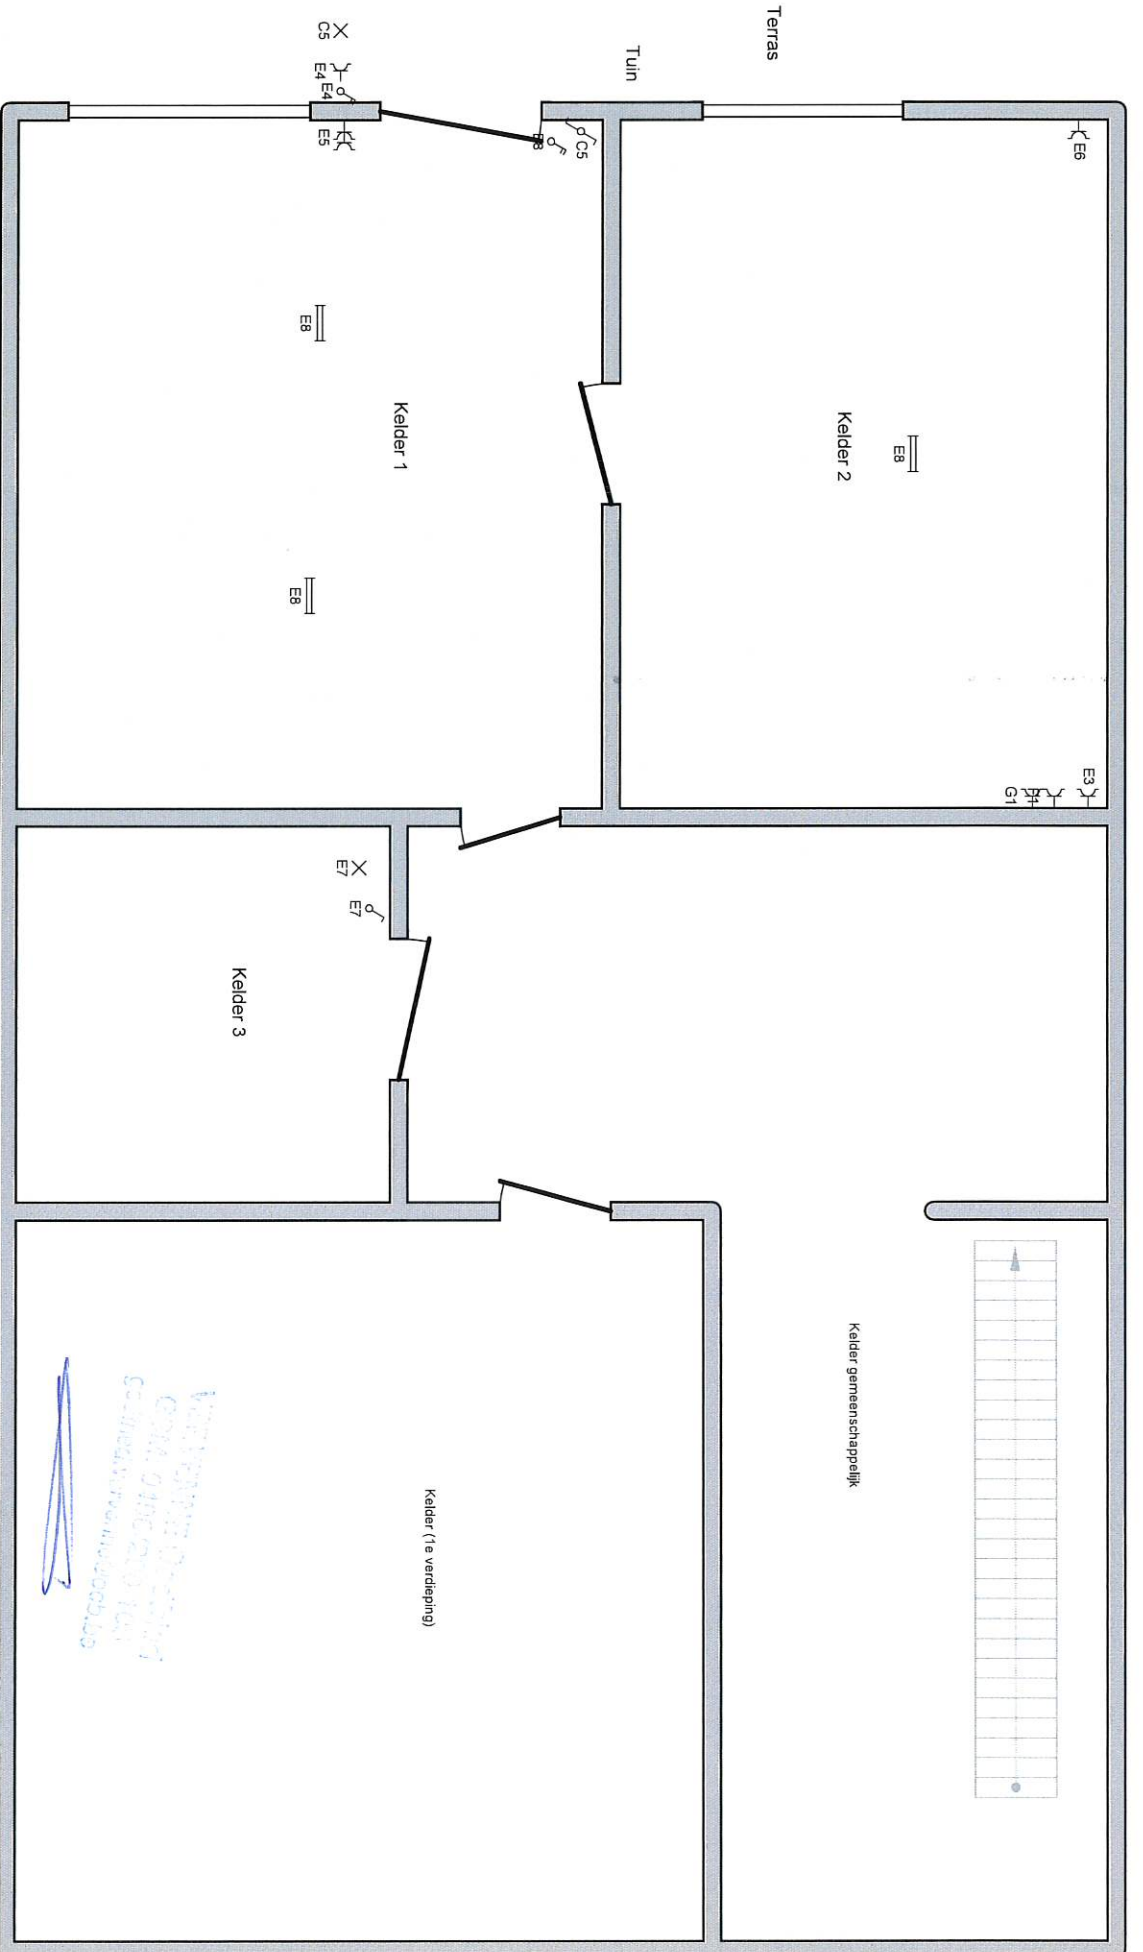

Erkend Organisme

O.C.B.
Koningin Astridlaan 60
2550 Kortich
Tel.: 03 451 37 00
Fax: 03 451 37 10
e-mail: dep.ele@ocb.be

Plaats van de elektrische installatie

Van Nuland
Krijgsbaan 102 Bus giv
2640 Mortsel


Installateur

RVN
Krijgsbaan 102
2640 Mortsel
GSM: 0497 14 28 96
e-mail: info@rynelekticiteit.be
BTW BE 0810.057.588



p. 2/4
Situatieschema

2 x 230V ~ 50Hz

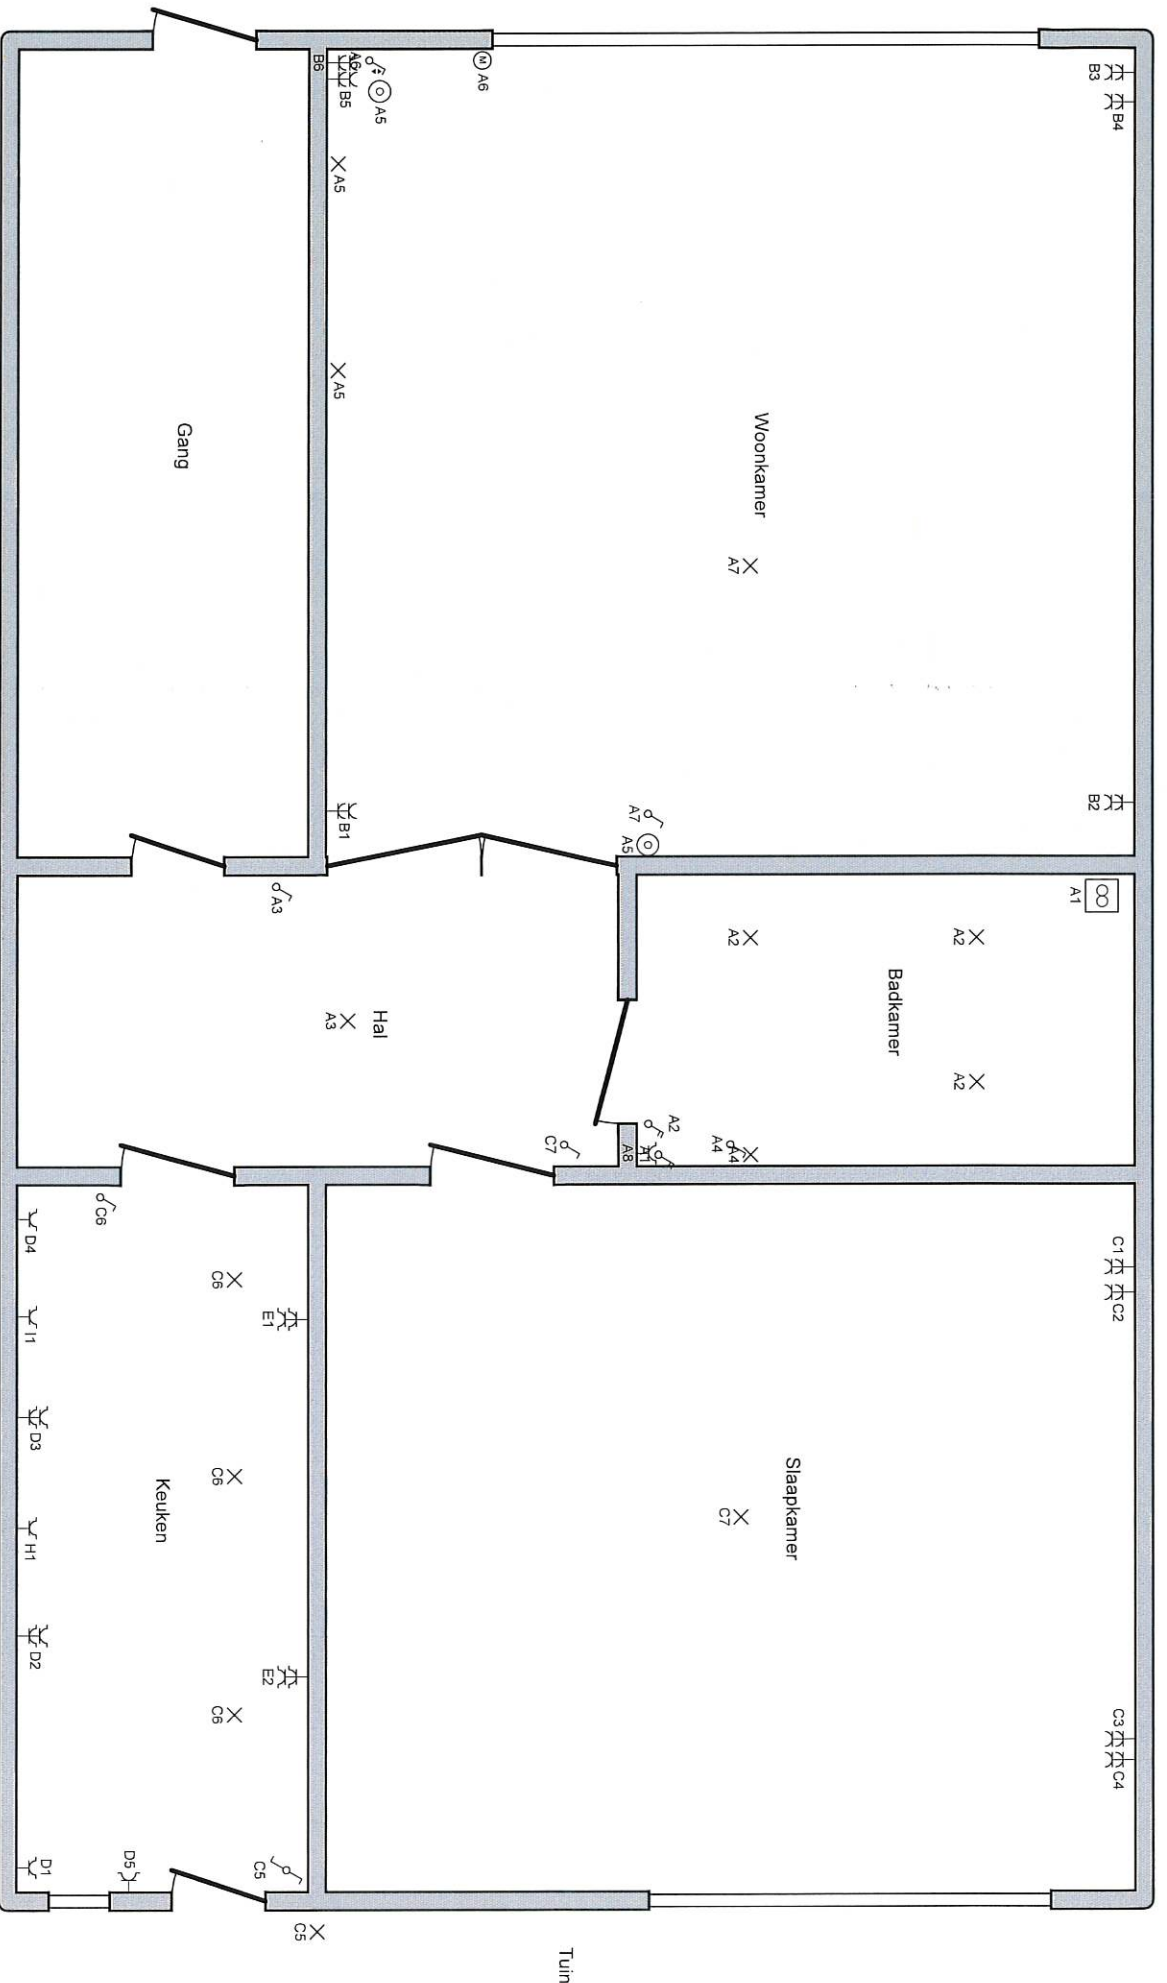

Erkend Organisme
O.C.B.
Koningin Astridlaan 60
2550 Kontich
Tel.: 03 451 37 00
Fax: 03 451 37 10
e-mail: dep.ele@ocb.be

VERVENING DOORDIEN
GSM: 0186 130 100
godfranc.vervening@telenor.be

Plaats van de elektrische installatie
Van Nuland
Krijgsbaan 102 Bus glv
2640 Mortsel

Installateur
RVN
Krijgsbaan 102
2640 Mortsel
GSM: 0497 14 28 96
e-mail: info@rvnelektricit.be
BTW BE 0810.057.888



p. 3/4
Situatieschema
2 x 230V ~ 50Hz

A	Verlichting: Badkamer/Hal/Woonkamer
B	stopcontacten woonkamer
C	Stopcontacten woonkamer + verlichting tuin/keuken/slaapkamer
D	Stopcontacten keuken
E	Stopcontacten keuken + kelder (onder bord)/verlichting kelder
F	Wasmachine
G	Droogkast
H	Oven
I	afwasmachine

Erkend Organisme

O.C.B.
Koningin Astridlaan 60
2550 Kontich
Tel.: 03 451 37 00
Fax: 03 451 37 10
e-mail: dep.ele@ocb.be

VERLENING Gecekt
GSM: 0 102 1050 105
Geleidelijk aan de O.C.B.

Plaats van de elektrische installatie

Van Nuland
Krijgsbaan 102 Bus giv
2640 Mortsel

Installateur

RVN
Krijgsbaan 102
2640 Mortsel
GSM: 0497 14 28 96
e-mail: info@rvnelekticiteit.be
BTW BE 0810.057.688



P. 4/4
Lijst Kringen

2 x 230V ~ 50Hz