

SGS

Bureel

Register nr: 8513-1 Zegel nr: 35933

ADRES INSTALLATIE: Mechelkerkenweg 45
Mortsel

EIGENAAR: ELK BLOMMERT
Adres: Mechelkerkenweg 45

OPDRACHTGEVER: Kunst
Adres: Kouterstraat 25, 9130 Willebroek

INSTALLATEUR: IDEM
Adres: _____

BTW OF IK: _____



STROOMLEVERANCIER: Enduser Teller nr: 45364018 Index: 39518

ONDERZOEK VAN EEN ELEKTRISCHE LAAGSPANNINGSINSTALLATIE

Gebruikte meettoestellen: Aardingsmeter SGS nr: A0546 - Isolatiemeter SGS nr: A0556 - Continuïteitsmeter SGS nr: A0548

Netsysteem: TT - TN - IT Installatie: Huishoudelijk (AREI art. 86) TEC EE 102 - 112 - 122 - 902

Datum van het onderzoek: 28/12/04 Industrieel (AREI art. 87/86 - 88) TEC EE 211 - 212

Is er noodzaak tot zonering: Ja / Nee,

Aard van het onderzoek: Gelijktijdigheidsonderzoek vóór indienststelling (AREI art. 270) (Voorschr. strooml.)

Periodiek controlebezoek (AREI art. 271 - ARAB art. 262) (Voorschr. strooml.)

Controlebezoek vóór versterking en/of verandering teller (AREI art. 276) (Voorschr. strooml.) (belangrijke informatie op keerzijde).

Aard van de installatie: Bestaande - Nieuwe - Uitbreiding Wijziging Voorlopig - Werk:

Type van de - door de installatie bediende - lokalen: wooneenheid (huis, appartement, andere...), huishoudelijke werkeenheid, gemeenschappelijke delen van een residentiële eenheid, WA

Bouwjaar: fundering vóór - na 1.10.81; Elektrische installatie vóór 1.10.81 - 1.1.83 - met - zonder BA4/BA5

Aansluiting Spanning: 3 x 230 V AC-DC; Bescherming van de aansluiting: Bestaande: 40 A - Voorzien: ✓ A

Voedingskabel hoofdbord: 4 x 10 mm²; Algemene schakelaar 40 A, type: ADSI

Type van de aardelektrode: lus - baren - pennen horizontale geleider

Aantal borden: 1; Aantal eindstroombanen: 16; $R_0 =$ 6 Ω ; $R_{i tot} =$ +5 M Ω

BESCHRIJVING: ☒ Zie schema in bijlage

Automatische differentieelstroominrichting (ADSI)		
I_n (A)	I_{cc} (A)	ΔI_n (mA)
Kring	Beveiliging	Leiding / Verbruiker

Automatische differentieelstroominrichting (ADSI)		
I_n (A)	I_{cc} (A)	ΔI_n (mA)
Kring	Beveiliging	Leiding / Verbruiker

- De geïnstalleerde ADSI stemmen overeen met de waarde van de spreidingsweerstand van de aardelektrode: Ja - Nee.
- De geïnstalleerde beschermingsinrichtingen tegen overstroom stemmen overeen met de doorsneden van de respectievelijke stroombanen die ze beschermen: Ja - Nee.
- Bestaat er een badkamer - wasmachine - wasruimte - afwasmachine - droogkast - boiler - douchekamer: Ja - Nee.
- Plaatsing van ZLVS verlichting: Ja - Nee.
- Plaatsing van elektrische verwarming: Ja - Nee.

VASTGESTELDE INBREUKEN - OPMERKINGEN - NOTA'S:

GEEN

PLICHTEN van de EIGENAARS, BEHEERDERS of HUURDER : zie keerzijde

BESLUIT: Enkel de zichtbare en toegankelijke delen van de installatie zijn gecontroleerd. De installatie is conform onder voorbehoud van ☐ zie keerzijde.

De algemene ADSI is - was verzegeld. De schema's, éénradig en inplanting zijn nagezien en door de twee - drie betrokken personen ondertekend.

De installatie is niet conform. De ADSI was verzegeld.

De installatie dient opnieuw gecontroleerd te worden uiterlijk op 22/12/29 (AREI art. 271) alsook voor de ingebruikname van elke belangrijke wijziging of uitbreiding.

De installatie mag in dienst gesteld worden / blijven indien indien zonder vertraging wordt voldaan aan de vastgestelde inbreuken.

De installatie mag niet in dienst gesteld worden / blijven

AGENT - BEZOEKER:
Nr. + naam + handtekening

NAAM - FUNCTIE/BEVOEGDHEID:
Agent gezien op voormelde datum

VISUM VAN DE VERDELER:

DATUM:

Goedkeuring: TDIR

Blad nr **102966**

BLEE10.06N-11/09/02

SGS Bureau Nivelles VZW
Erkend Keuringsorganisme

S. Dupuislaan, 243/2
Noorderlaan, 87

B-1070 Brussel
B-2030 Antwerpen

t +32(0)2 411 60 35
t +32(0)3 545 48 88

f +32 (0)2 411 38 70
f +32 (0)3 545 48 89

www.sgsburniv.be
www.sgsburniv.be

Member of the SGS Group (Société Générale de Surveillance)

Aanvulling bij het besluit:

De installatie zal conform zijn nadat de eendraad- en situatieschema's van de elektrische installatie, gehandtekend door de installateur en/of eigenaar, aan ons overhandigd worden.

PLICHTEN VAN DE EIGENAARS - BEHEERDERS - HUURDERS

– van elektrische huishoudelijke installaties:

- 1) Het proces-verbaal van het onderzoek dient bewaard te worden in het dossier van de elektrische installaties.
- 2) In het dossier dient elke wijziging aan de elektrische installatie vermeld te worden.
- 3) Bij elk ongeluk aan personen overkomen, rechtstreeks of onrechtstreeks te wijten aan de aanwezigheid van elektriciteit, dient het Ministerie van Economische Zaken, Directie Elektrische Energie te worden verwittigd.


– van installaties waarop het ARAB en/of CODEX van toepassing is:

"Krachtens art. 14 van KB 03.05.1999, moet dit document ter kennis gebracht worden aan het Komitee voor Preventie en Veiligheid op werk en bij de volgende vergadering indien deze bestaat binnen de firma."

Toepassing van artikel 276 van het AREI (Tellerverzwaring).

Volgens artikel 276 van het AREI (Koninklijk Besluit van 10 maart 1981), moeten elektrische huishoudelijke installaties waarvoor een verzwaring van aansluiting op het openbaar verdeelnet is aangevraagd, en waarbij overtredingen werden vastgesteld bij het eerste controlebezoek, deel uitmaken van een nieuw controlebezoek door hetzelfde organisme, na het uitvoeren van de nodige herstellingen en ten laatste één jaar na het eerste controlebezoek. Indien er bij het tweede controlebezoek overtredingen overblijven of indien het tweede bezoek niet is uitgevoerd door hetzelfde organisme, zijn wij ertoe gehouden (door Koninklijk Besluit) om het Ministerie van Economische zaken in te lichten en hen een afschrift van het rapport van de eerste controle te bezorgen.


3 x 230V

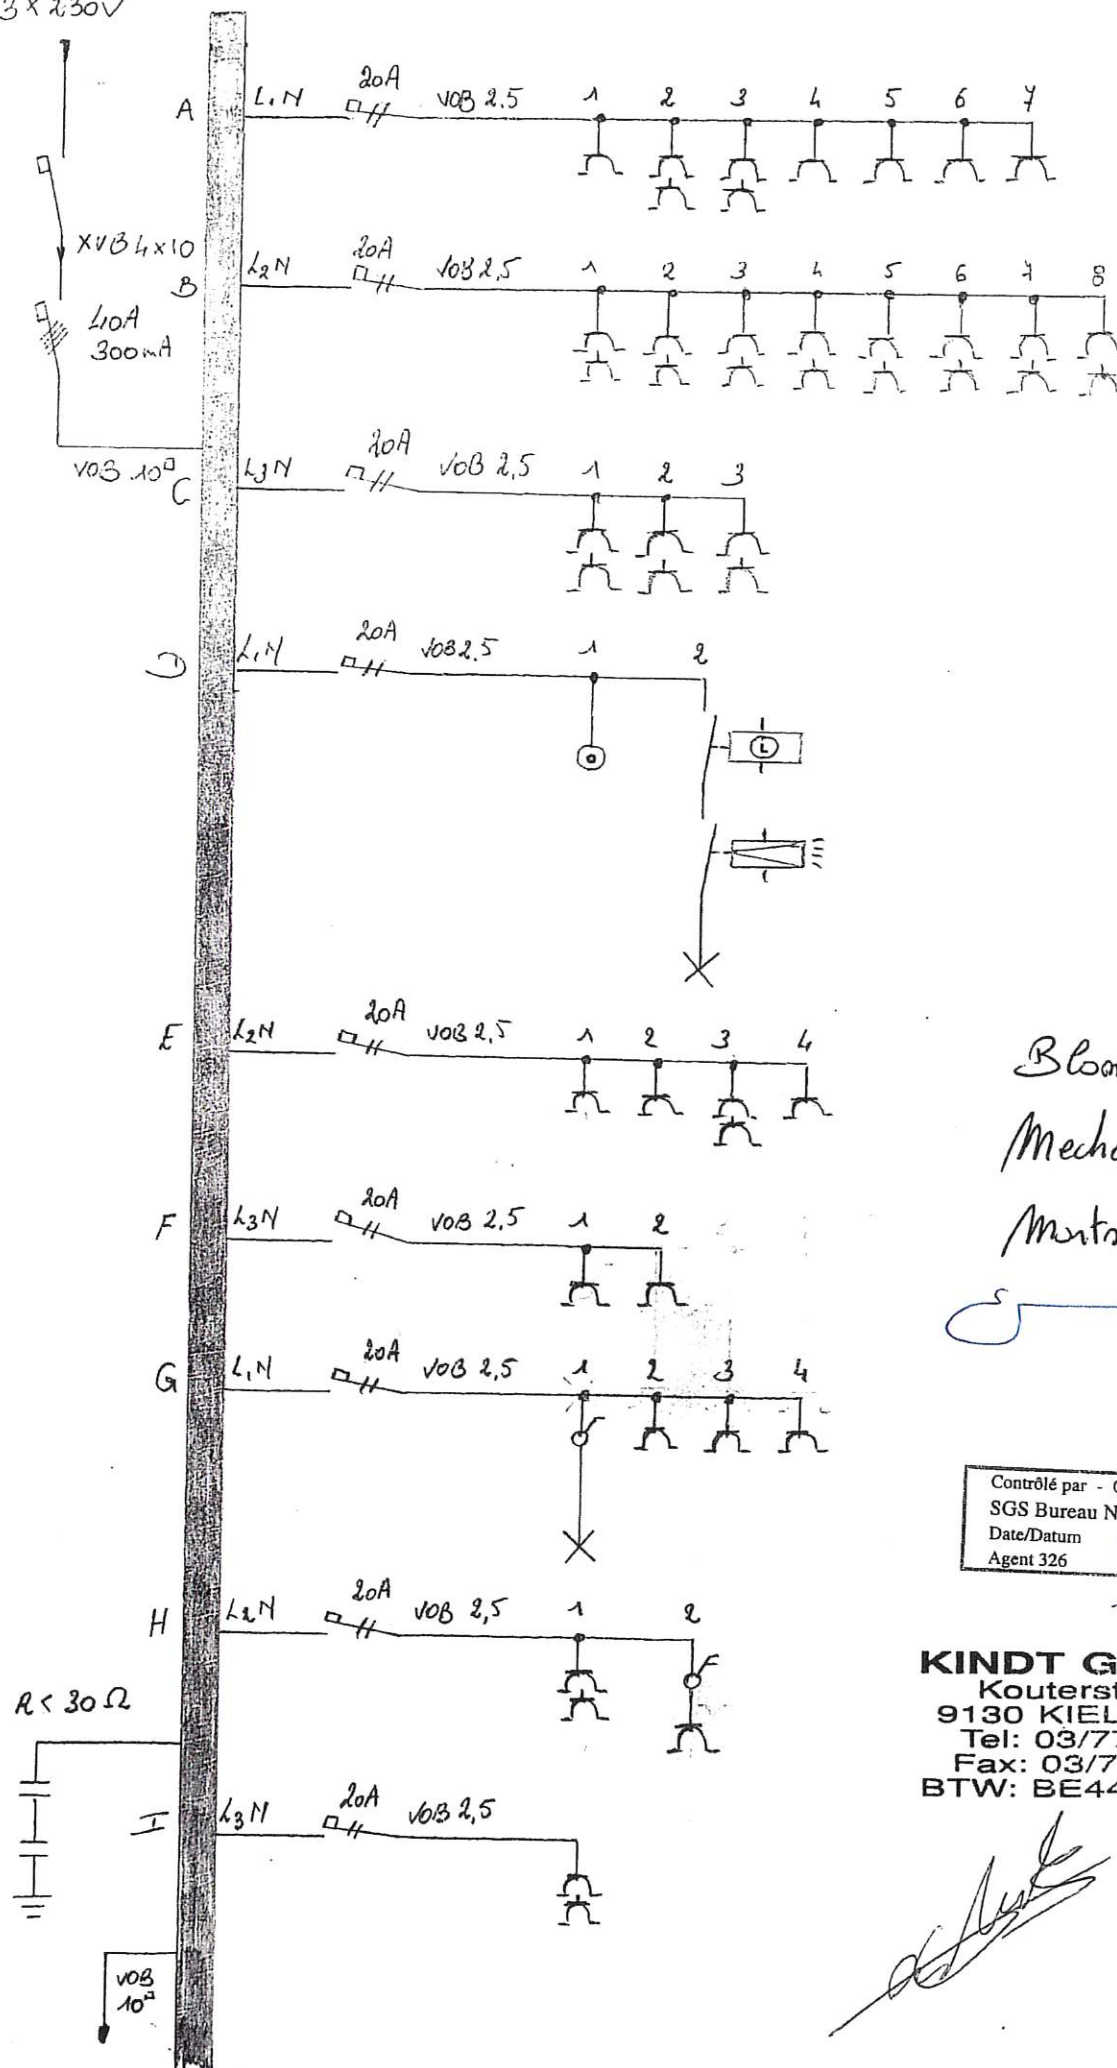

Bloemzaet
Mechelsteuweg 48
Mortsel 2640


Contrôle par - Gecontroleerd door
SGS Bureau NIVELLES
Date/Datum 22/03/05
Agent 326 P. DUMONT


KINDT Gebr. N.V.
Kouterstraat 25
9130 KIELDRECHT
Tel: 03/773.40.38
Fax: 03/773.22.99
BTW: BE441.990.594

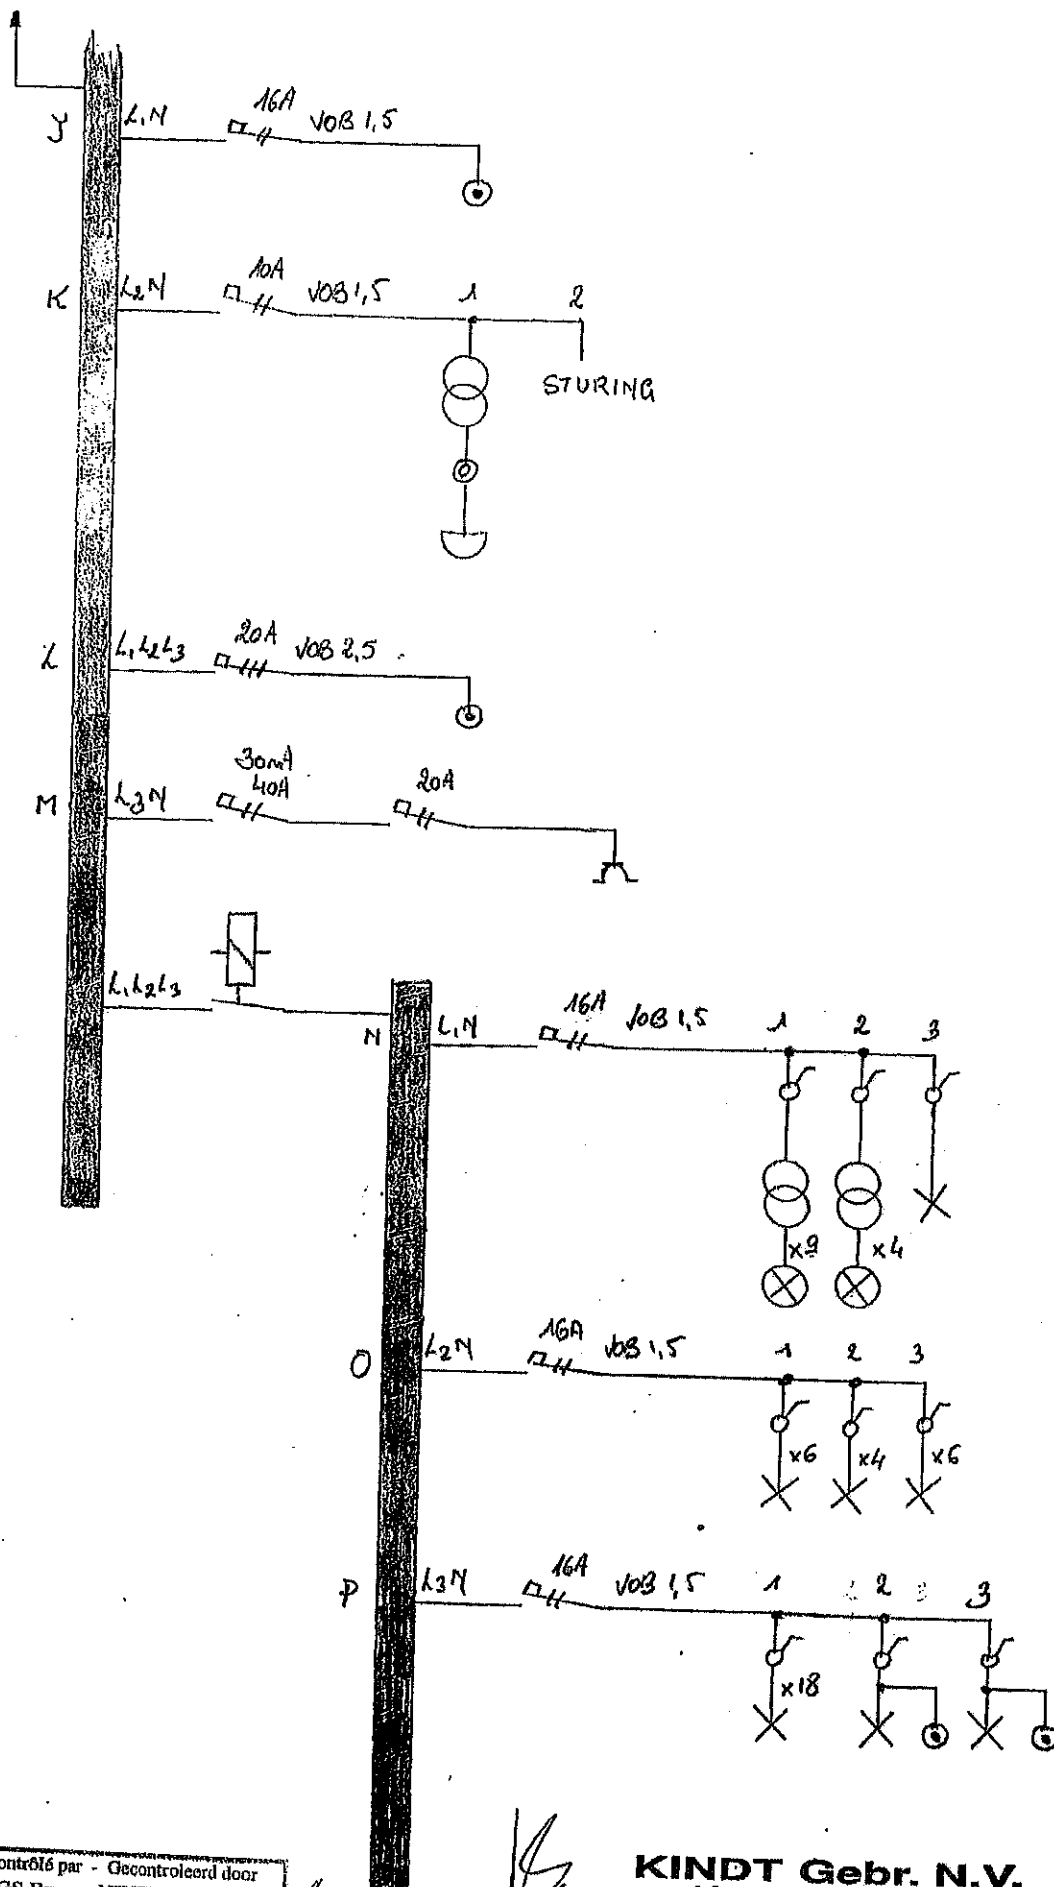

Contrôlé par - Gecontroleerd door
 SGS Bureau NIVELLEES
 Date/Datum *27/10/05*
 Agent 326 P. DUMONT

KINDT Gebr. N.V.
 Kouterstraat 25
 9130 KIELDRECHT
 Tel: 03/773.40.38
 Fax: 03/773.22.99
 BTW: BE441.990.594

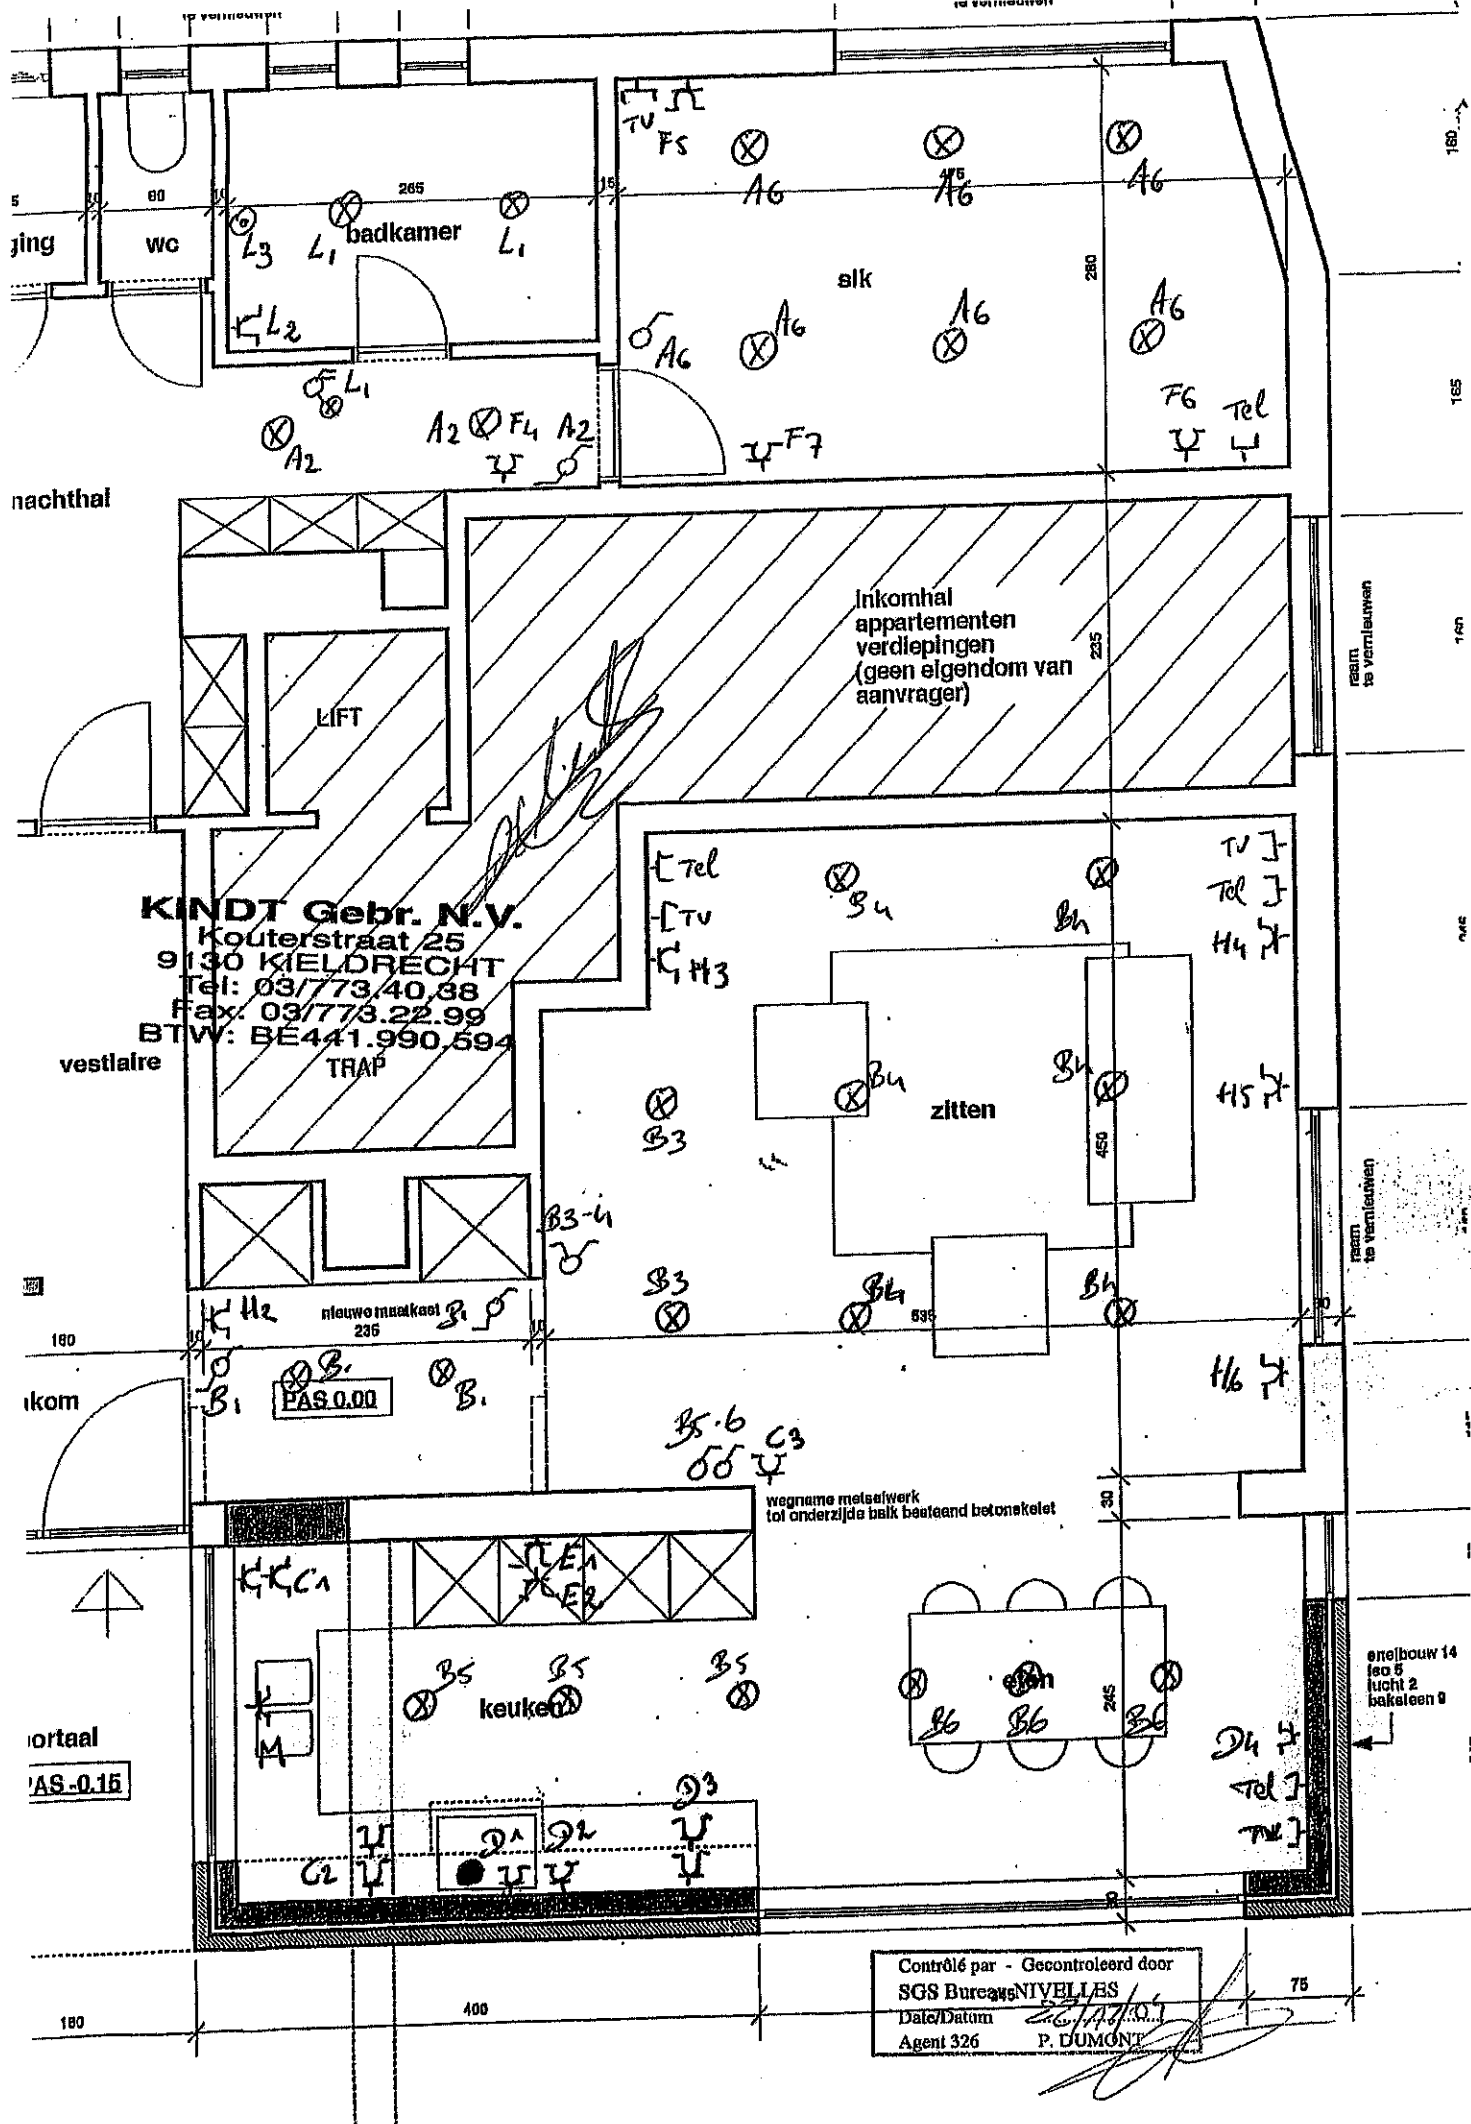

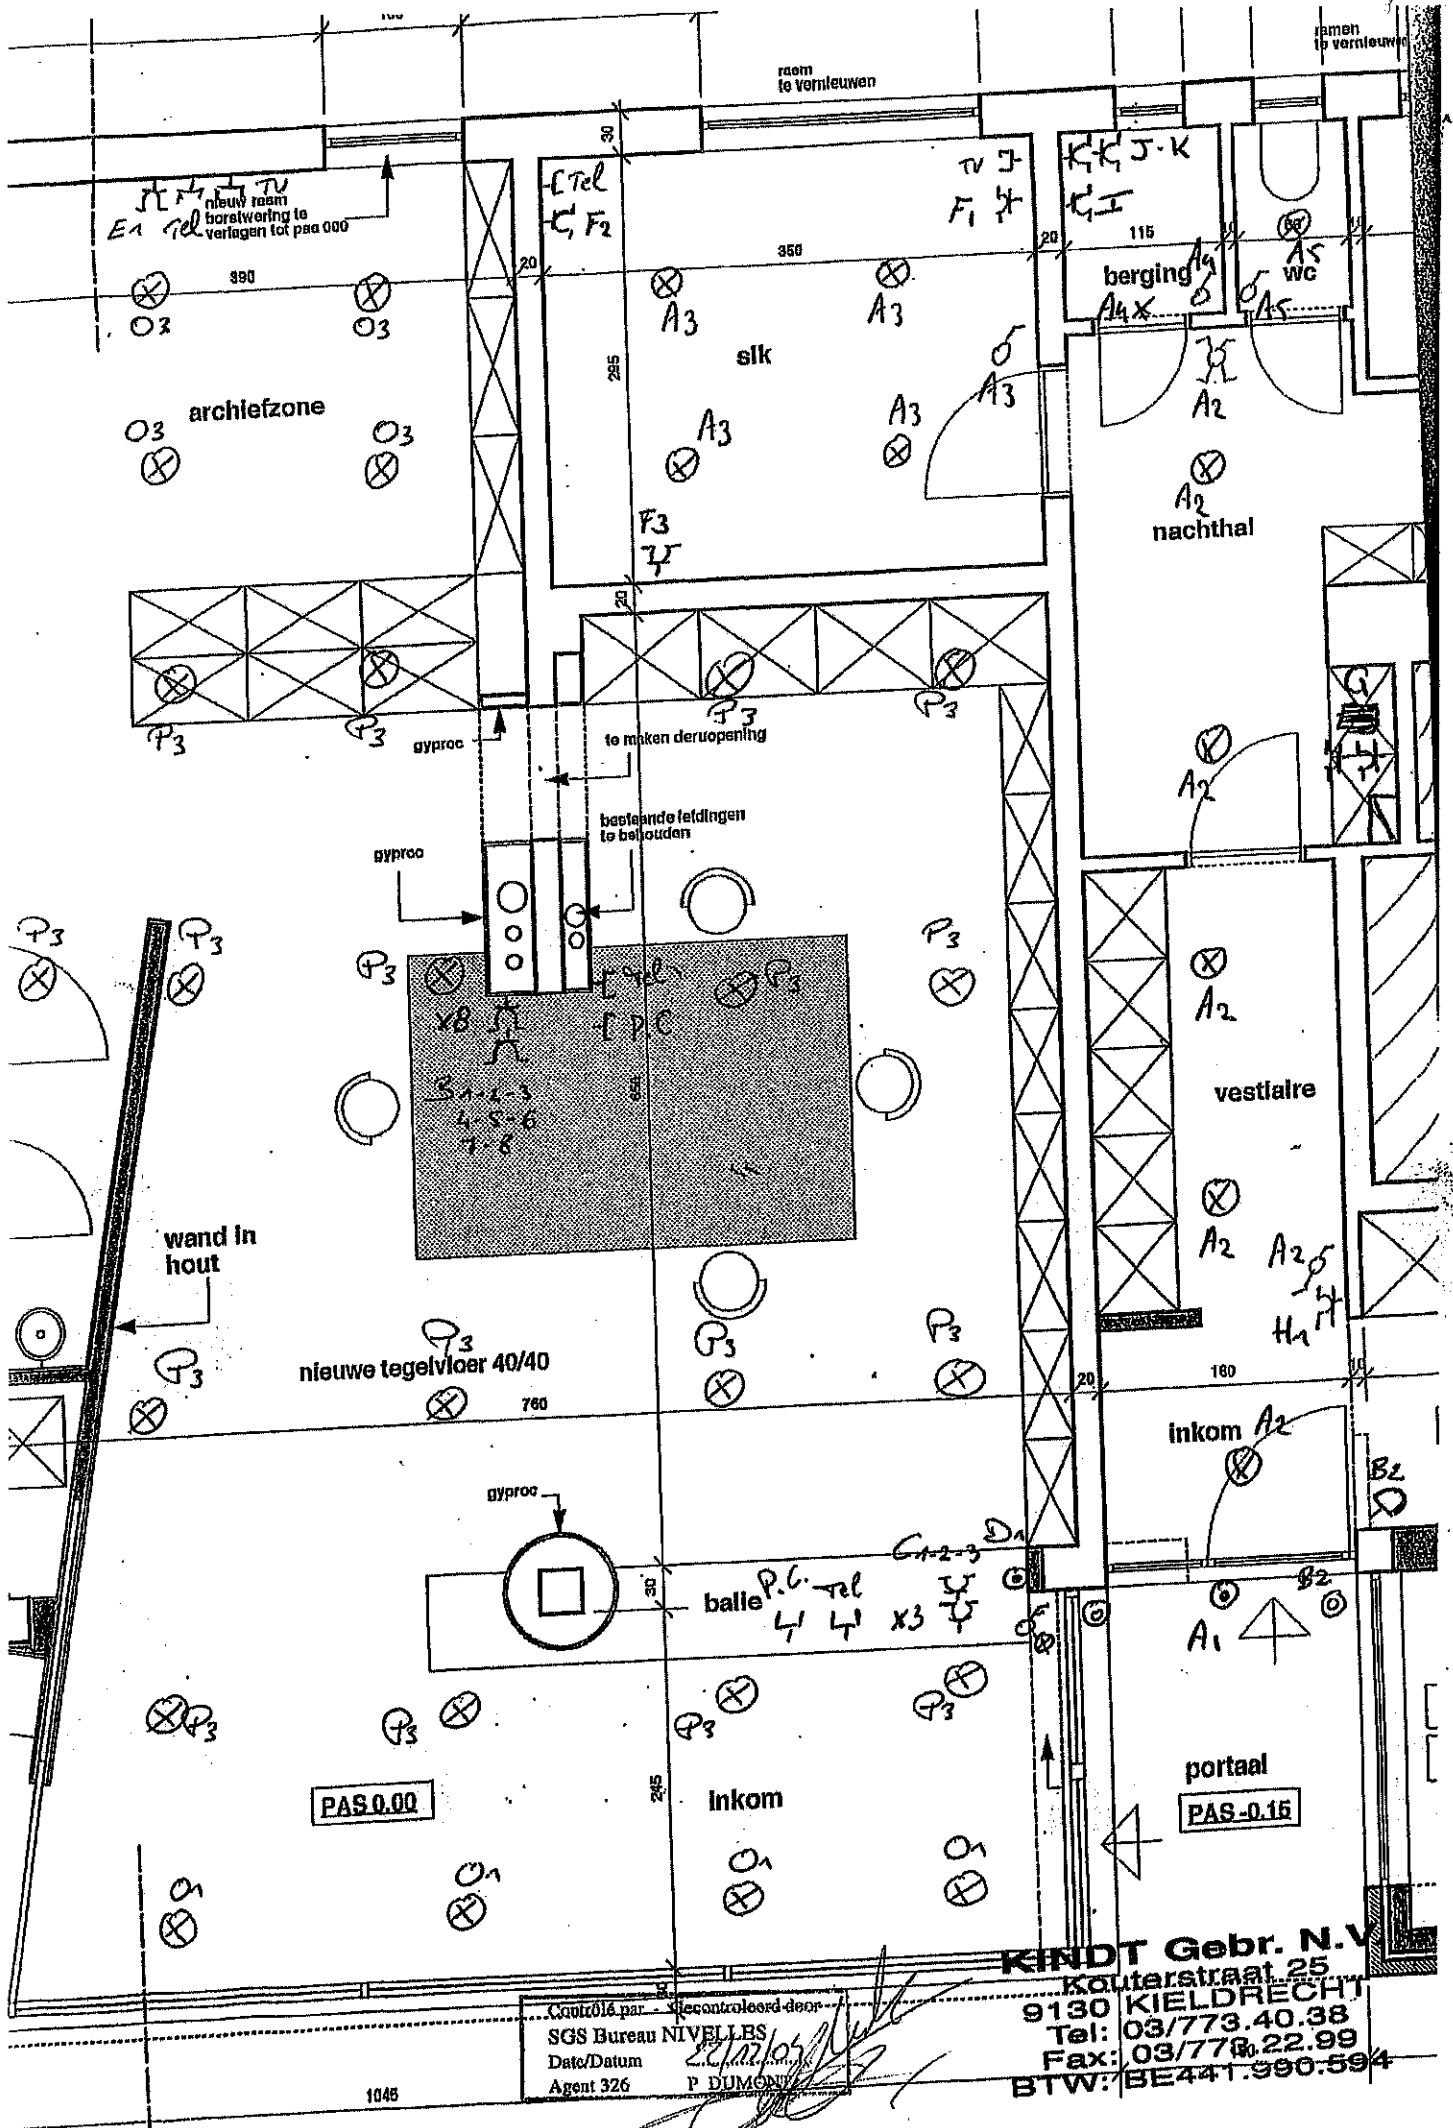

PAS-0.00

portaal
PAS-0.15

Controle par - Sie controleerd door
SGS Bureau NIVELLES
Date/Datum 22/12/05
Agent 326 P. DUMON

KINDT Gebr. N.V.
Kouterstraat 25
9130 KIELDRECHT
Tel: 03/773.40.38
Fax: 03/773.22.99
BTW: BE441.990.594