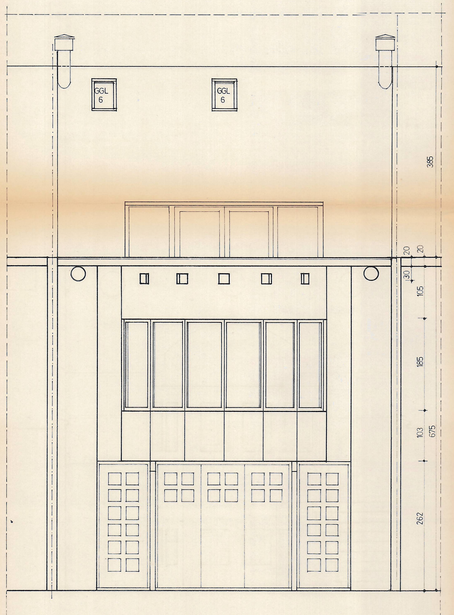

voor

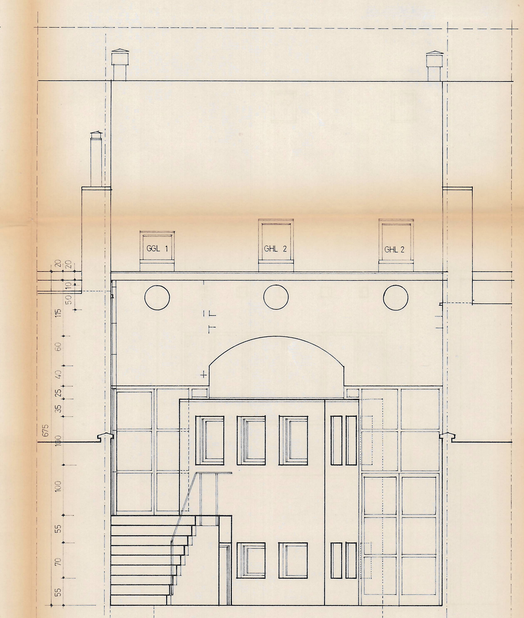

achter

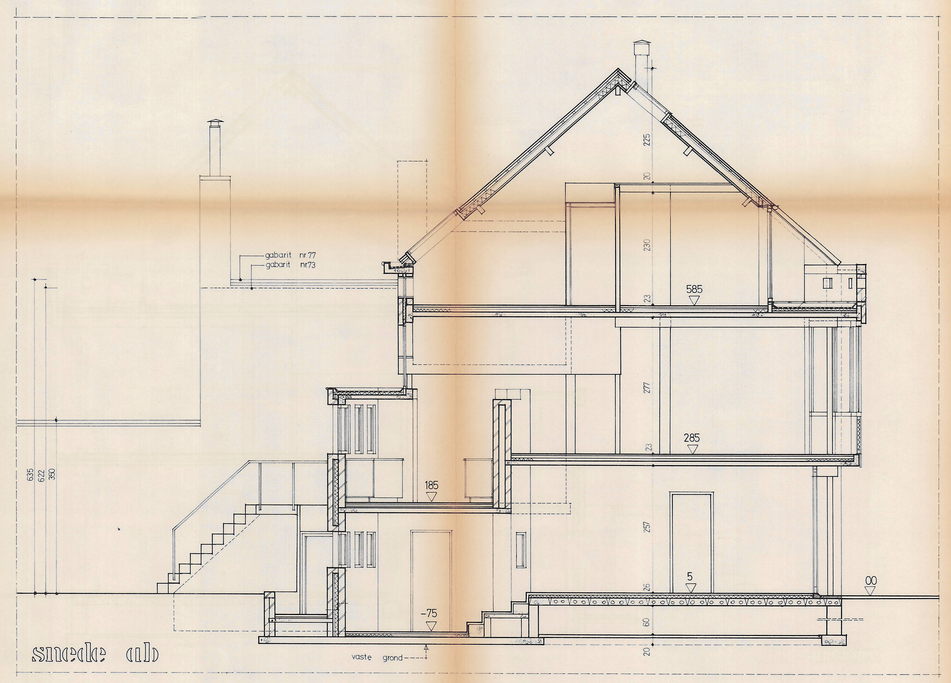

snede ab

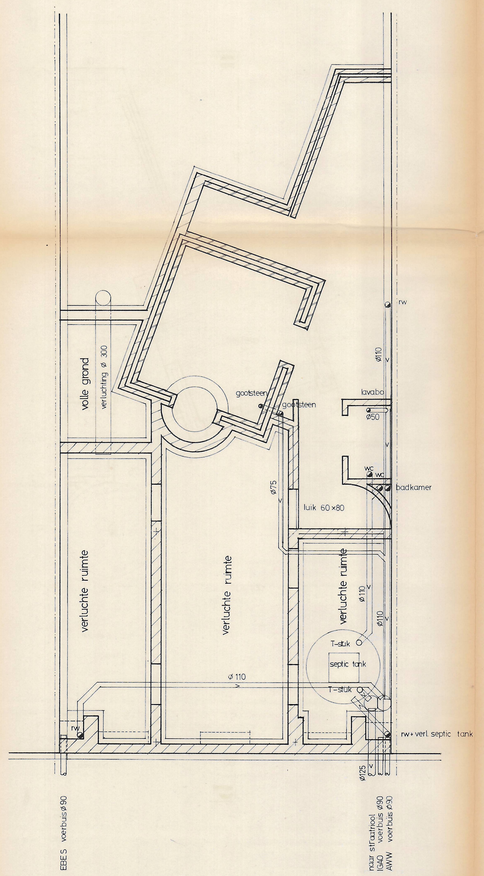

fundering

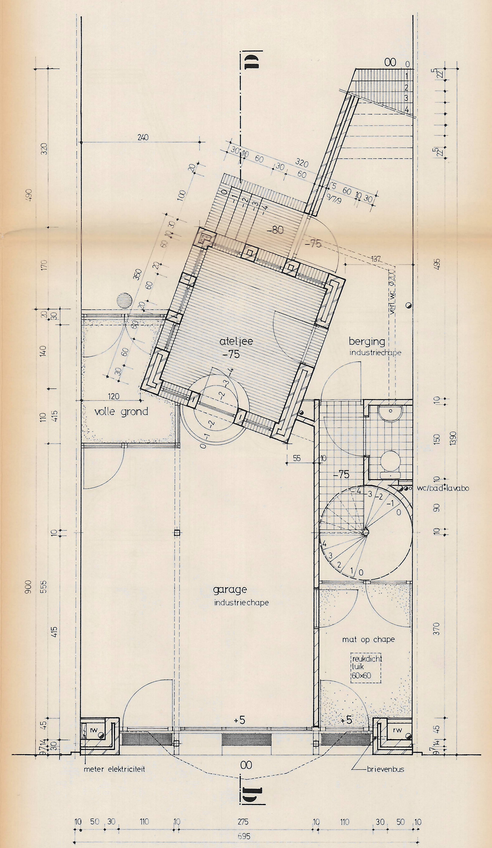

niveau -75 & 00

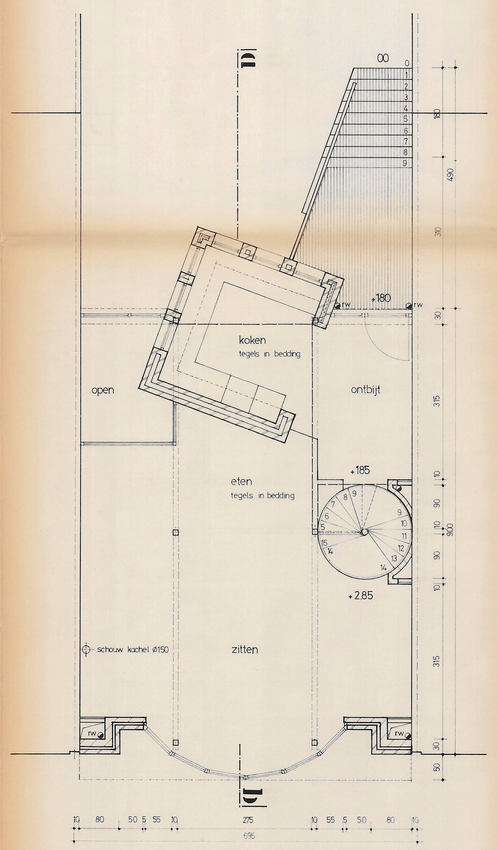

niveau +185 & +285

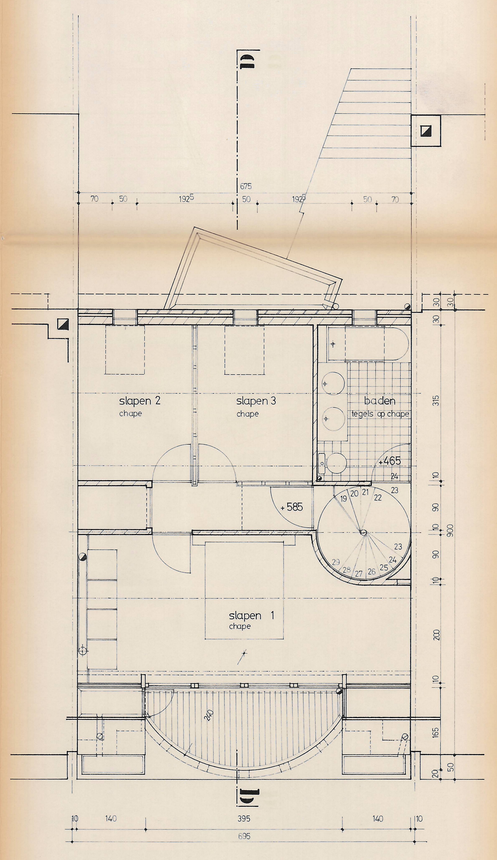

niveau +465 & +585

BOUWINGEN

Plan gezien om gevoegd te worden bij het daarbetreffend besluit van het Schepenenlliggen van Jachen, sindsr. nr. 90031 A1.23351

Mortsel, 15.3.86.

Namens het College van Burgemeester en Schepenen :
In opdracht
De Secretaris,

A. PLINKE

Voor de Burgemeester,
De Schepen van Financiën-en Ruimtelijke Ordening

D. DE HERDT

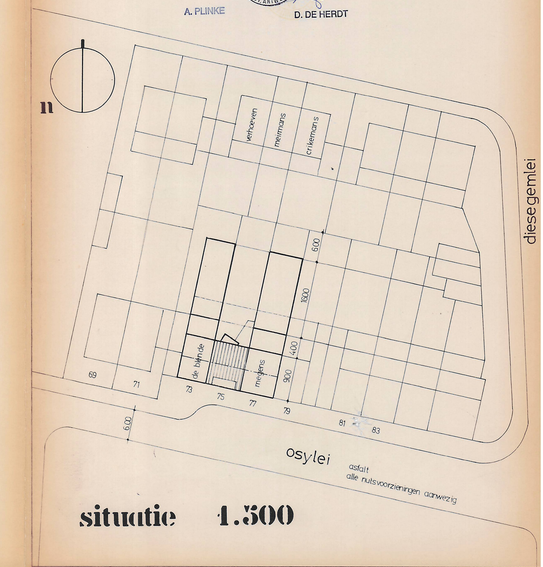

situatie 1.500

verlinden

85.14

bouwen van een rijwoning te mortsel
osylei 75

kadastrale sektie:
A nr. 199 b5.

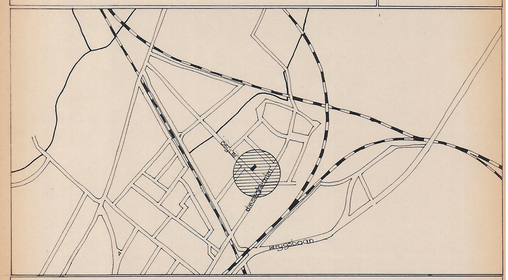

inplanting

1/10000

bouwaanvraag
plans, gevels, snede

schaal: 1 / 50

04

getekend:			
gewijzigd:			