

Klantverantw.:
Opdrachtn.:
Klantnr.:
Cont.pers.:
Tel.:
Fax:
GSM:
e-mail:

ProKo.: LS13
Verslagnr.: 42311042013-01
Voorl. verslagnr.: V
Datum: 11/04/2013

Klant / Opdrachtgever:

Jesvar Consult

Afdeling: ELE

VERSLAG VAN ONDERZOEK VAN EEN ELEKTRISCHE L.S. INSTALLATIE VOOR EEN DEFINITIEVE OF RESIDENTIELE AANSLUITING
(uitgevoerd onder BELAC accreditatie volgens interne procedure QPRO/ELE/001, §7.3)

ALGEMEENHEDEN

Toestel/Install. ID: Aard installatie:: verkoop wooneenheid Type lokalen: appartement
Plaats onderzoek: Armand Segerslei 103 bus 6 Morsel 2640
Aard onderzoek: controlebezoek Volgens AREI Art.: 86/271
Datum onderzoek: 11/04/2013 Volgende binnen 300 maand of vóór 11/04/2038 Onderzoeker: OP DE BEECK STIJN
Eigendom van: -
Installateur: -
B.T.W.: - ID-kaart: - Uitgereikt te: - Datum: -

BESCHRIJVING

EAN nr.: - Teller nr.: 50223735-2009 Stand I: 8363,4 Stand II: -
Aansluiting: - Wachtbuis: - Isolatieplaat: -
3 x 380V +
Dienstspanning: N Max. beveiliging: 40A Hoofdbeveiliging: aut. 4p 20A Schak.: aut. 4p 20A
Meter-bordverbinding: kabeltype: VOB aantal geleiders: 4 doorsnede: 10 mm²
Voedingsbekabeling: kabeltype: bestaand aantal geleiders: 4 doorsnede: 35 mm²
Aardelektrode: type: pennen sectie: 16 mm² spreidingswaarde: 7,12 Ohm
Diff. schak.: algemene: 4p 40A/300mA is verzegeld met loodje: in orde bijkomende dif.: 4p 40A/30mA
Werking testknop: in orde Controle foutlus: in orde Algemene isolatieweerstand: 135,6 MOhm
Installatie uitgevoerd overeenkomstig schema's: in orde Staat van het vast elektrisch materieel: in orde
Bescherming tegen elektrische schokken: rechtstreekse aanraking: in orde onrechtstreekse aanraking: in orde
Continuïteit PE- en equipotentiaal verbinding: in orde Vast opgesteld en verplaatsbaar materieel: nvt
Beschrijving installatie - toestellen: zie schema in bijlage één draadschema en situatieschema werd voor gezien getekend
Nog niet geplaatst: ☐ keuken ☐ badkamer ☐ C.V. ☐ gasmeter ☐ watermeter ☐ hoofd - ☐ bijkomende - equipotentiaal verbinding
Aantal borden: 2 Aantal eindstroombanen: 1 + 6

Ok

VASTSTELLINGEN - Nota (N) - Opmerking (O) - Inbreuk (I) - de nummers verwijzen naar de standaard inbreuken

Geen

BESLUIT

De installatie is conform aan het AREI. De installatie mag in dienst gesteld worden/blijven.
De installatie dient opnieuw gecontroleerd **uiterlijk op hoger vermelde datum**, zoals voorzien door art. 271 van het AREI, alsook voor de ingebruikname van elke belangrijke wijziging of beduidende uitbreiding, uitgevoerd voor deze datum.

Voor de Technisch Directeur,


De Agent-onderzoeker

Stijn Op de Beeck
0493/246.129
stijn.opdebeeck@ocb.be


Armand Segerslei 103 b6 - 2640 Mortsel 2^{de} verdieping rechts

Kring A (16A)	A.1	verlichting	bureau
	A.2	verlichting	slaapkamer
	A.3	verlichting	gang tussen living en bureau
Kring B(16A)	B.1	verlichting	badkamer
	B.2	verlichting	living thv eetkamer
	B.3	verlichting	living thv salon
	B.4	verlichting	gang thv toilet
	B.5	verlichting	toilet + ventilator
	B.6	verlichting	keuken
Kring C(20A)	C.1	stopcontact	badkamer achter kast
	C.2	stopcontact	badkamer thv lavabo
	C.3	stopcontact	living thv kleine radiator
	C.4	stopcontact	living thv dressoir aan schouw
	C.5	stopcontact	living thv antenne-aansluiting
	C.6	stopcontact	living thv TV
	C.7	stopcontact	keuken thv buitendeur
Kring D(20A)	D.1	dubbel stopcontact	keuken boiler + vaatwasser
	D.2	stopcontact	wasmachine
Kring E(20A)	E.1	stopcontact	keuken thv deur gang
	E.2	stopcontact	keuken dampkap
	E.3	stopcontact	keuken microgolf
	E.4	dubbel stopcontact	keuken thv aanrecht
	E.5	stopcontact	keuken opbouw droogkast
Kring F(20A)	F.1	stopcontact	zekeringkast
	F.2	stopcontact	living, achter deur
	F.3	stopcontact	badkamer, aansluiting ketel
	F.4	stopcontact	slaapkamer thv deur
	F.5	stopcontact	slaapkamer thv bed
	F.6	stopcontact	slaapkamer thv bed
	F.7	stopcontact	thv raam
	F.8	stopcontact	thv deur naar gang
Kring G(16A)	G.1	verlichting	kelderruimte 1
	G.2	verlichting	kelderruimte 2
	G.3	stopcontact	kelderruimte 2


Installatie is gecontroleerd door:
OCB, Kon. Astridlaan 60, 2550 Kontich
Onderzoeker OP DE BEECK Stijn
Datum 11/04/2013
PV nr. 423.1104.2013-01
Handtekening

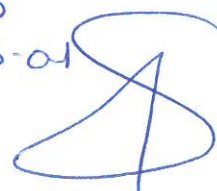



Stopcontacten A Segerslei 103 b6 2640 Mortsel

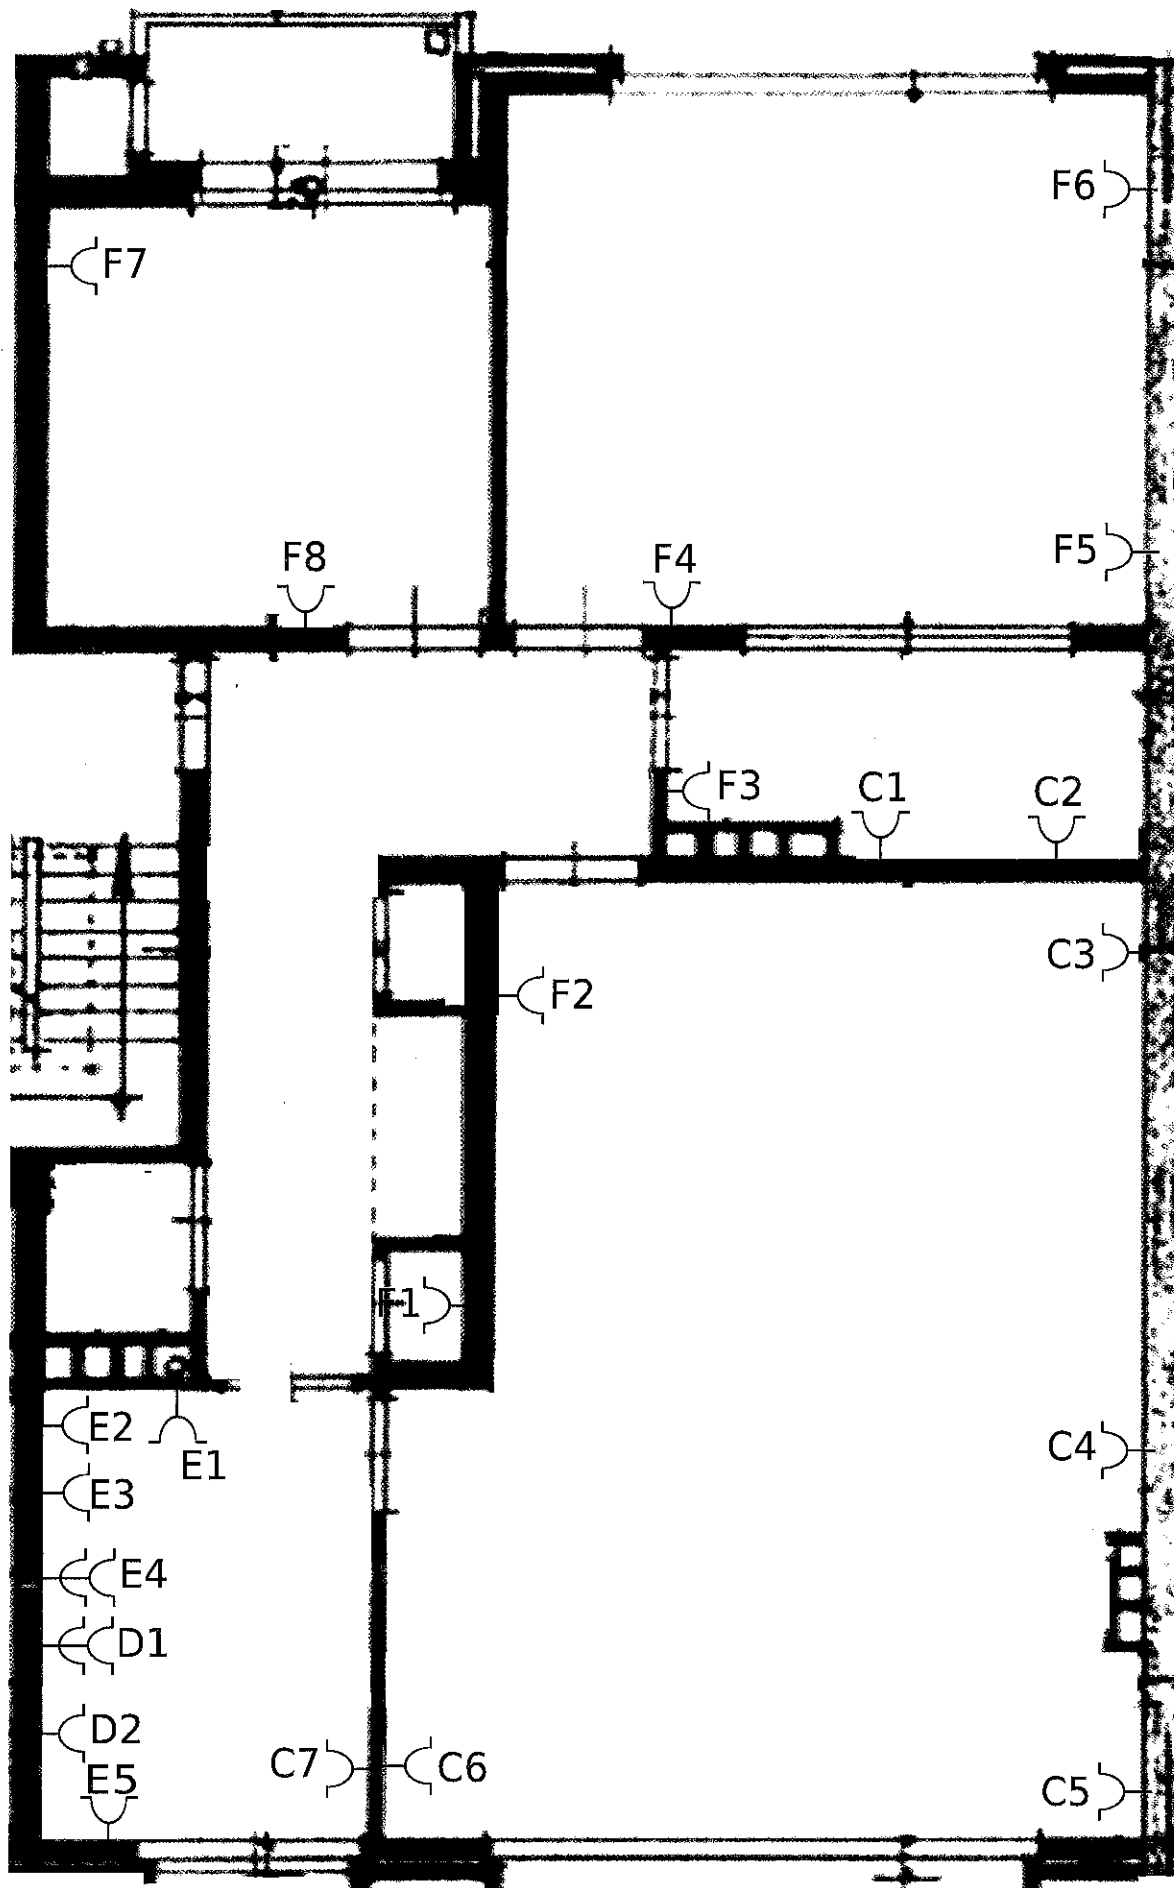

Lichtpunten en schakelaars A Segerslei 103 b6 2640 Mortsel

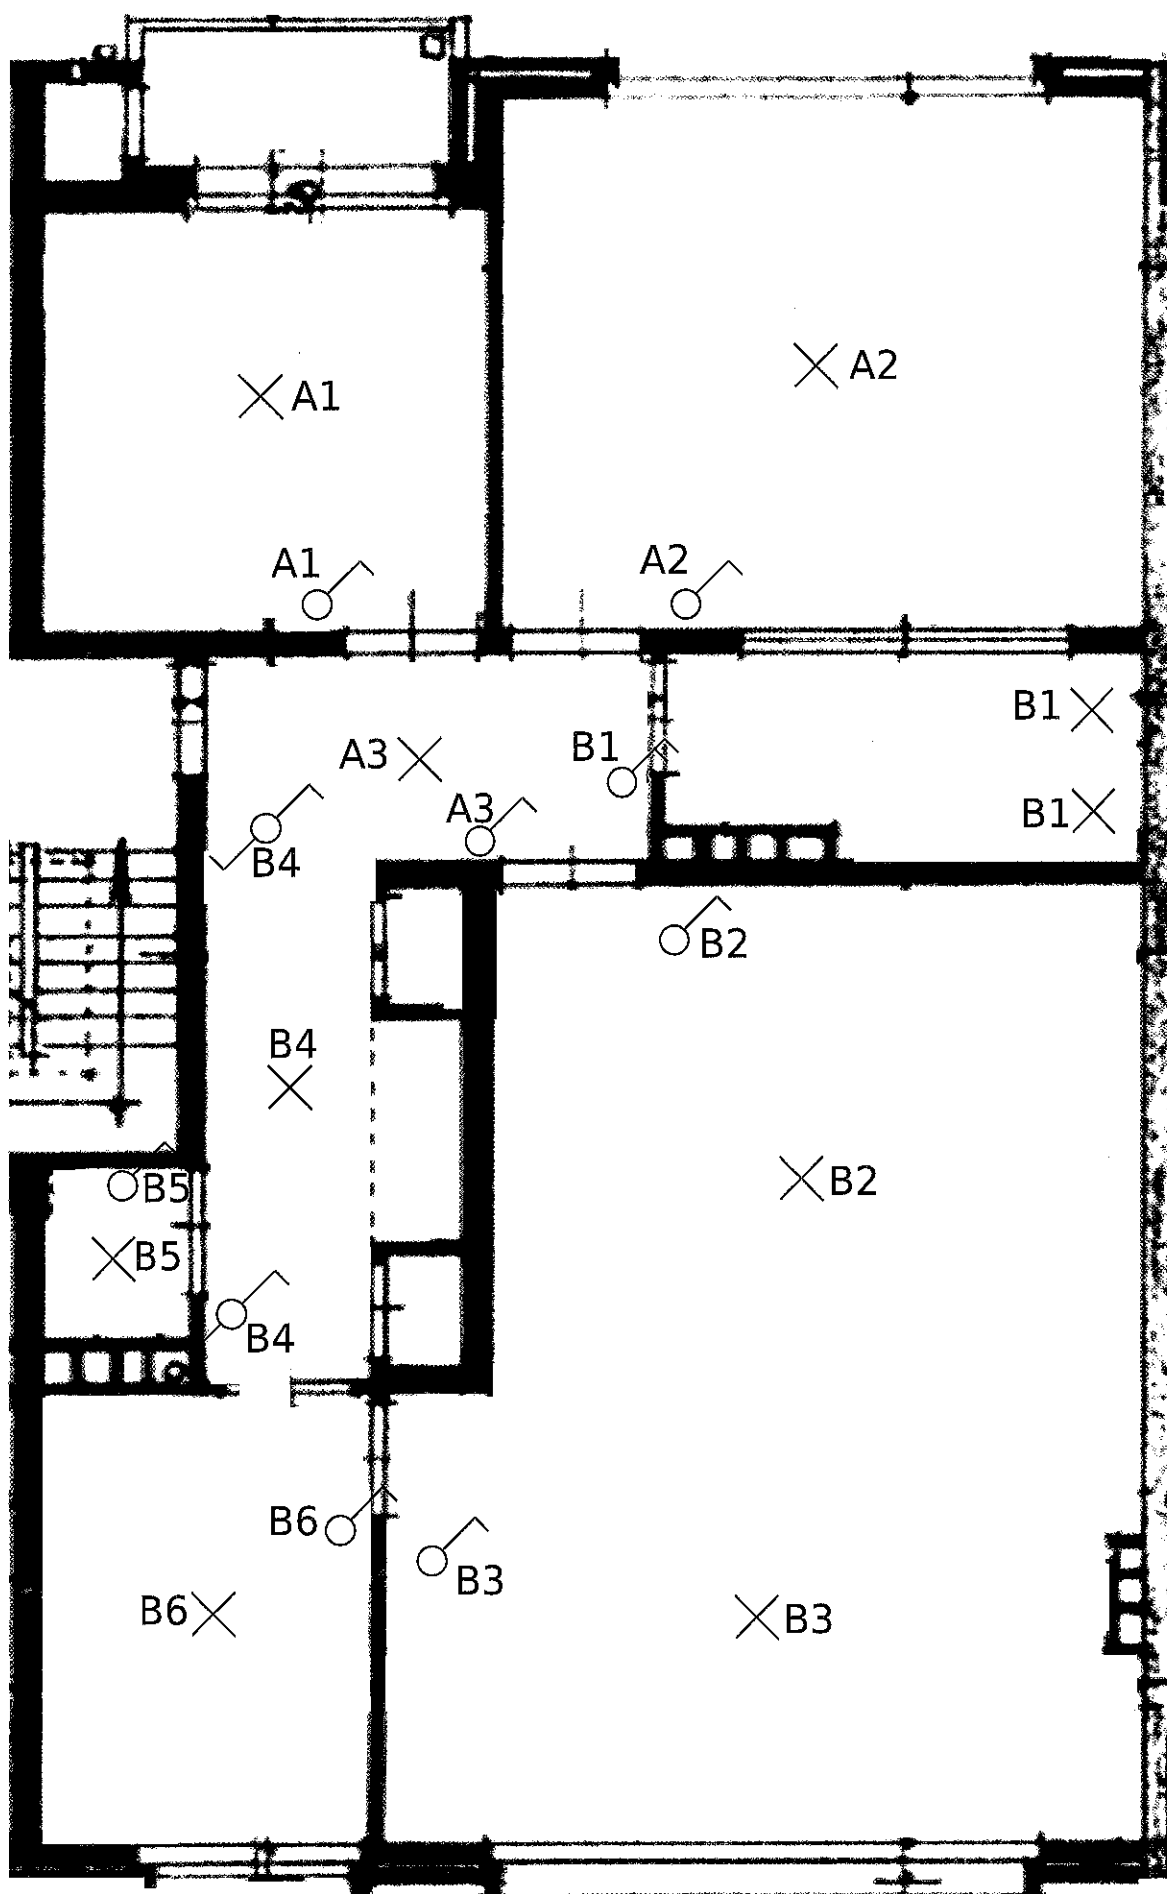

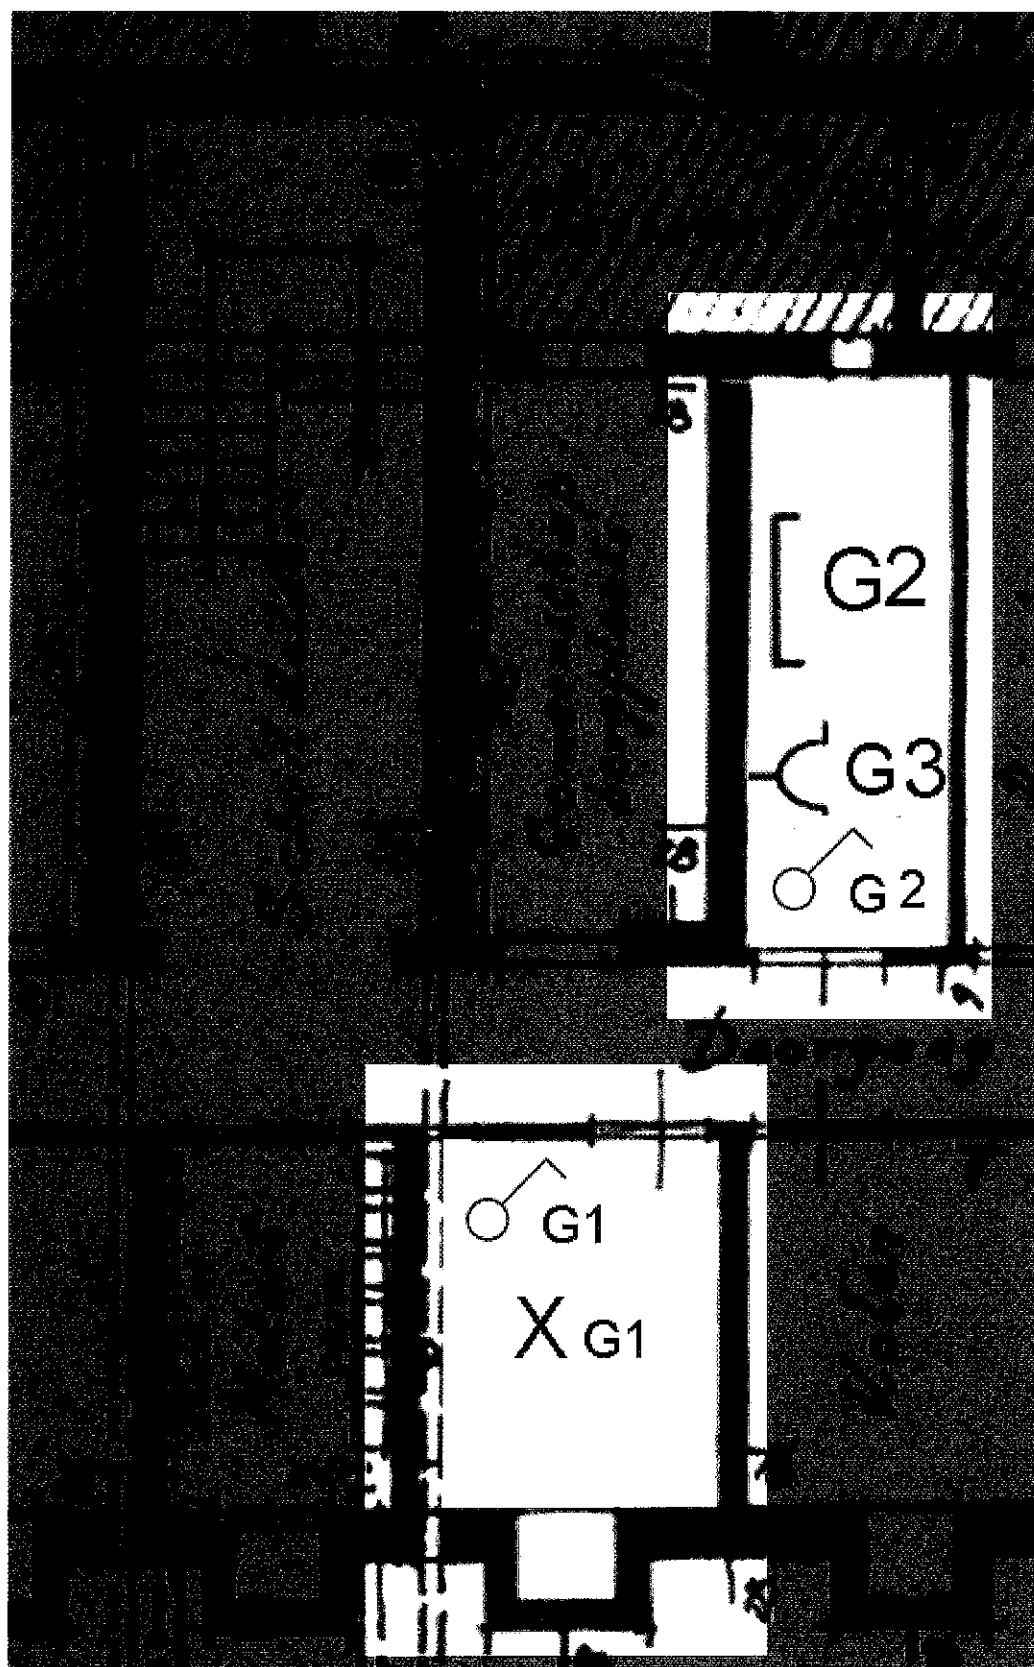

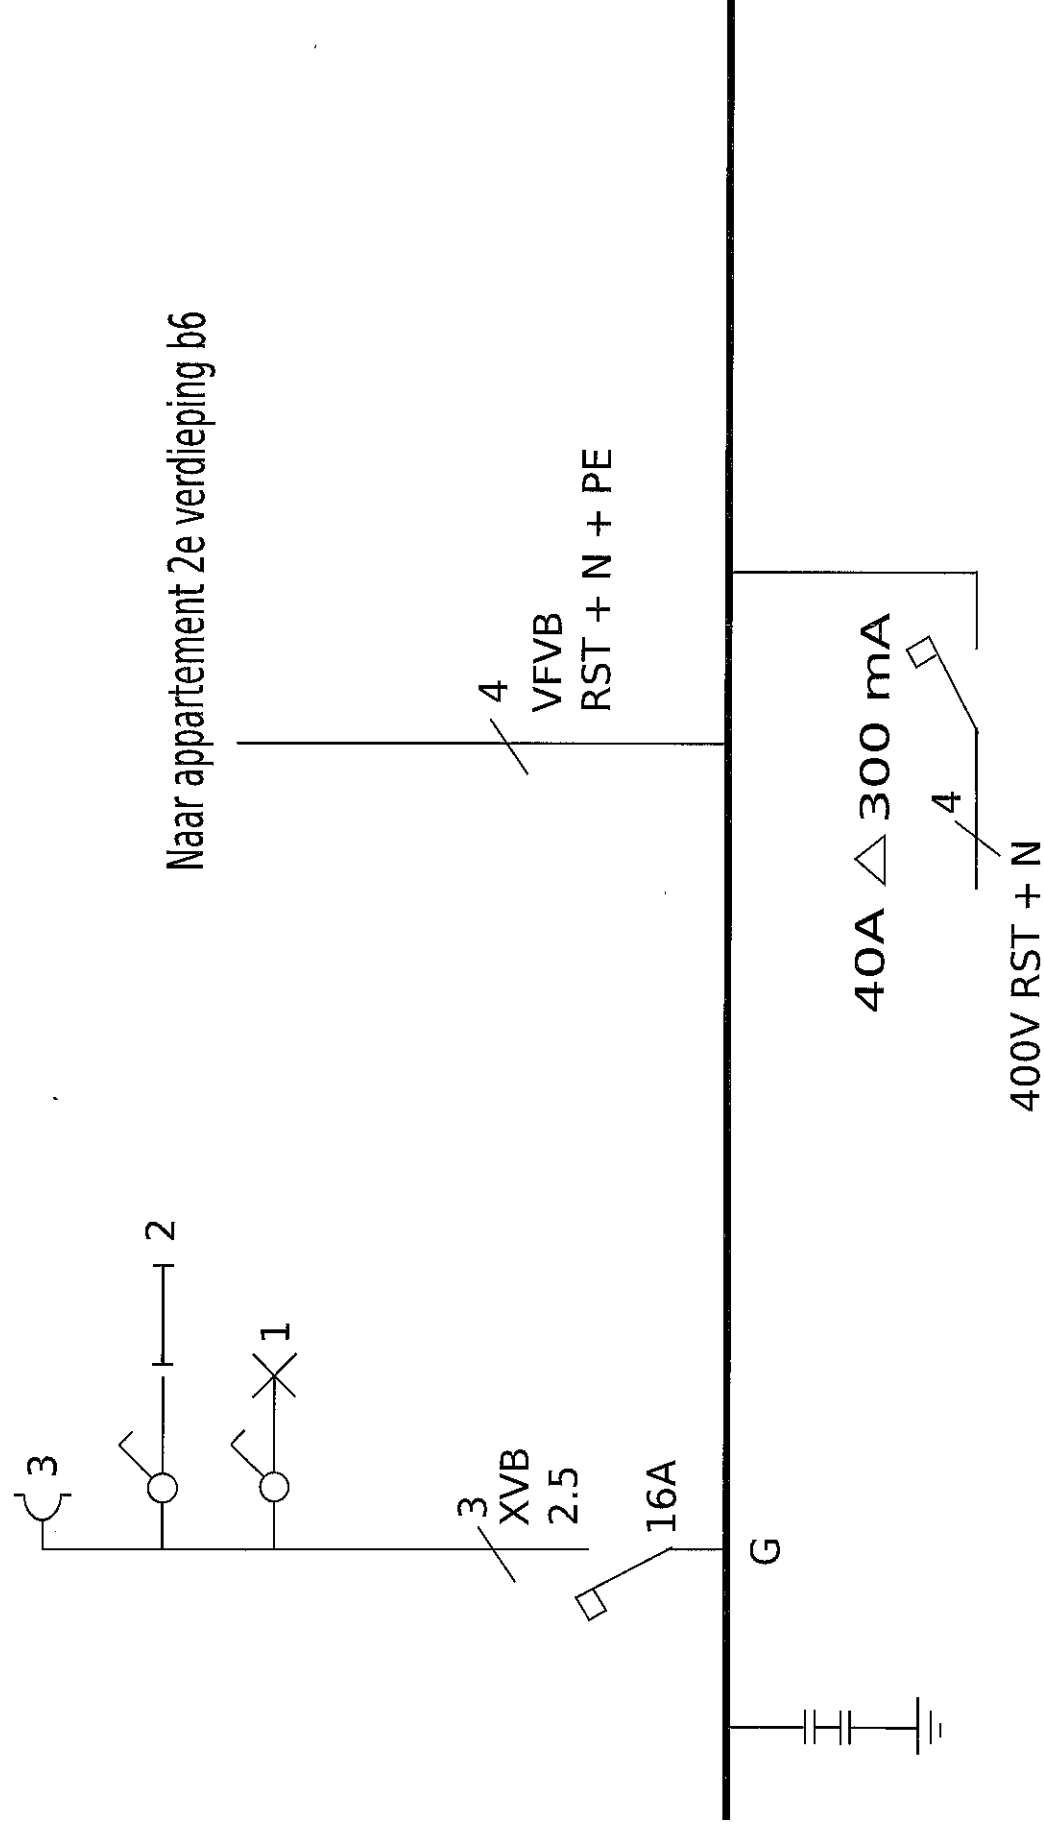

EENLIJNSCHEMA A. Segerslei 103 b6 2640 Mortsel

