




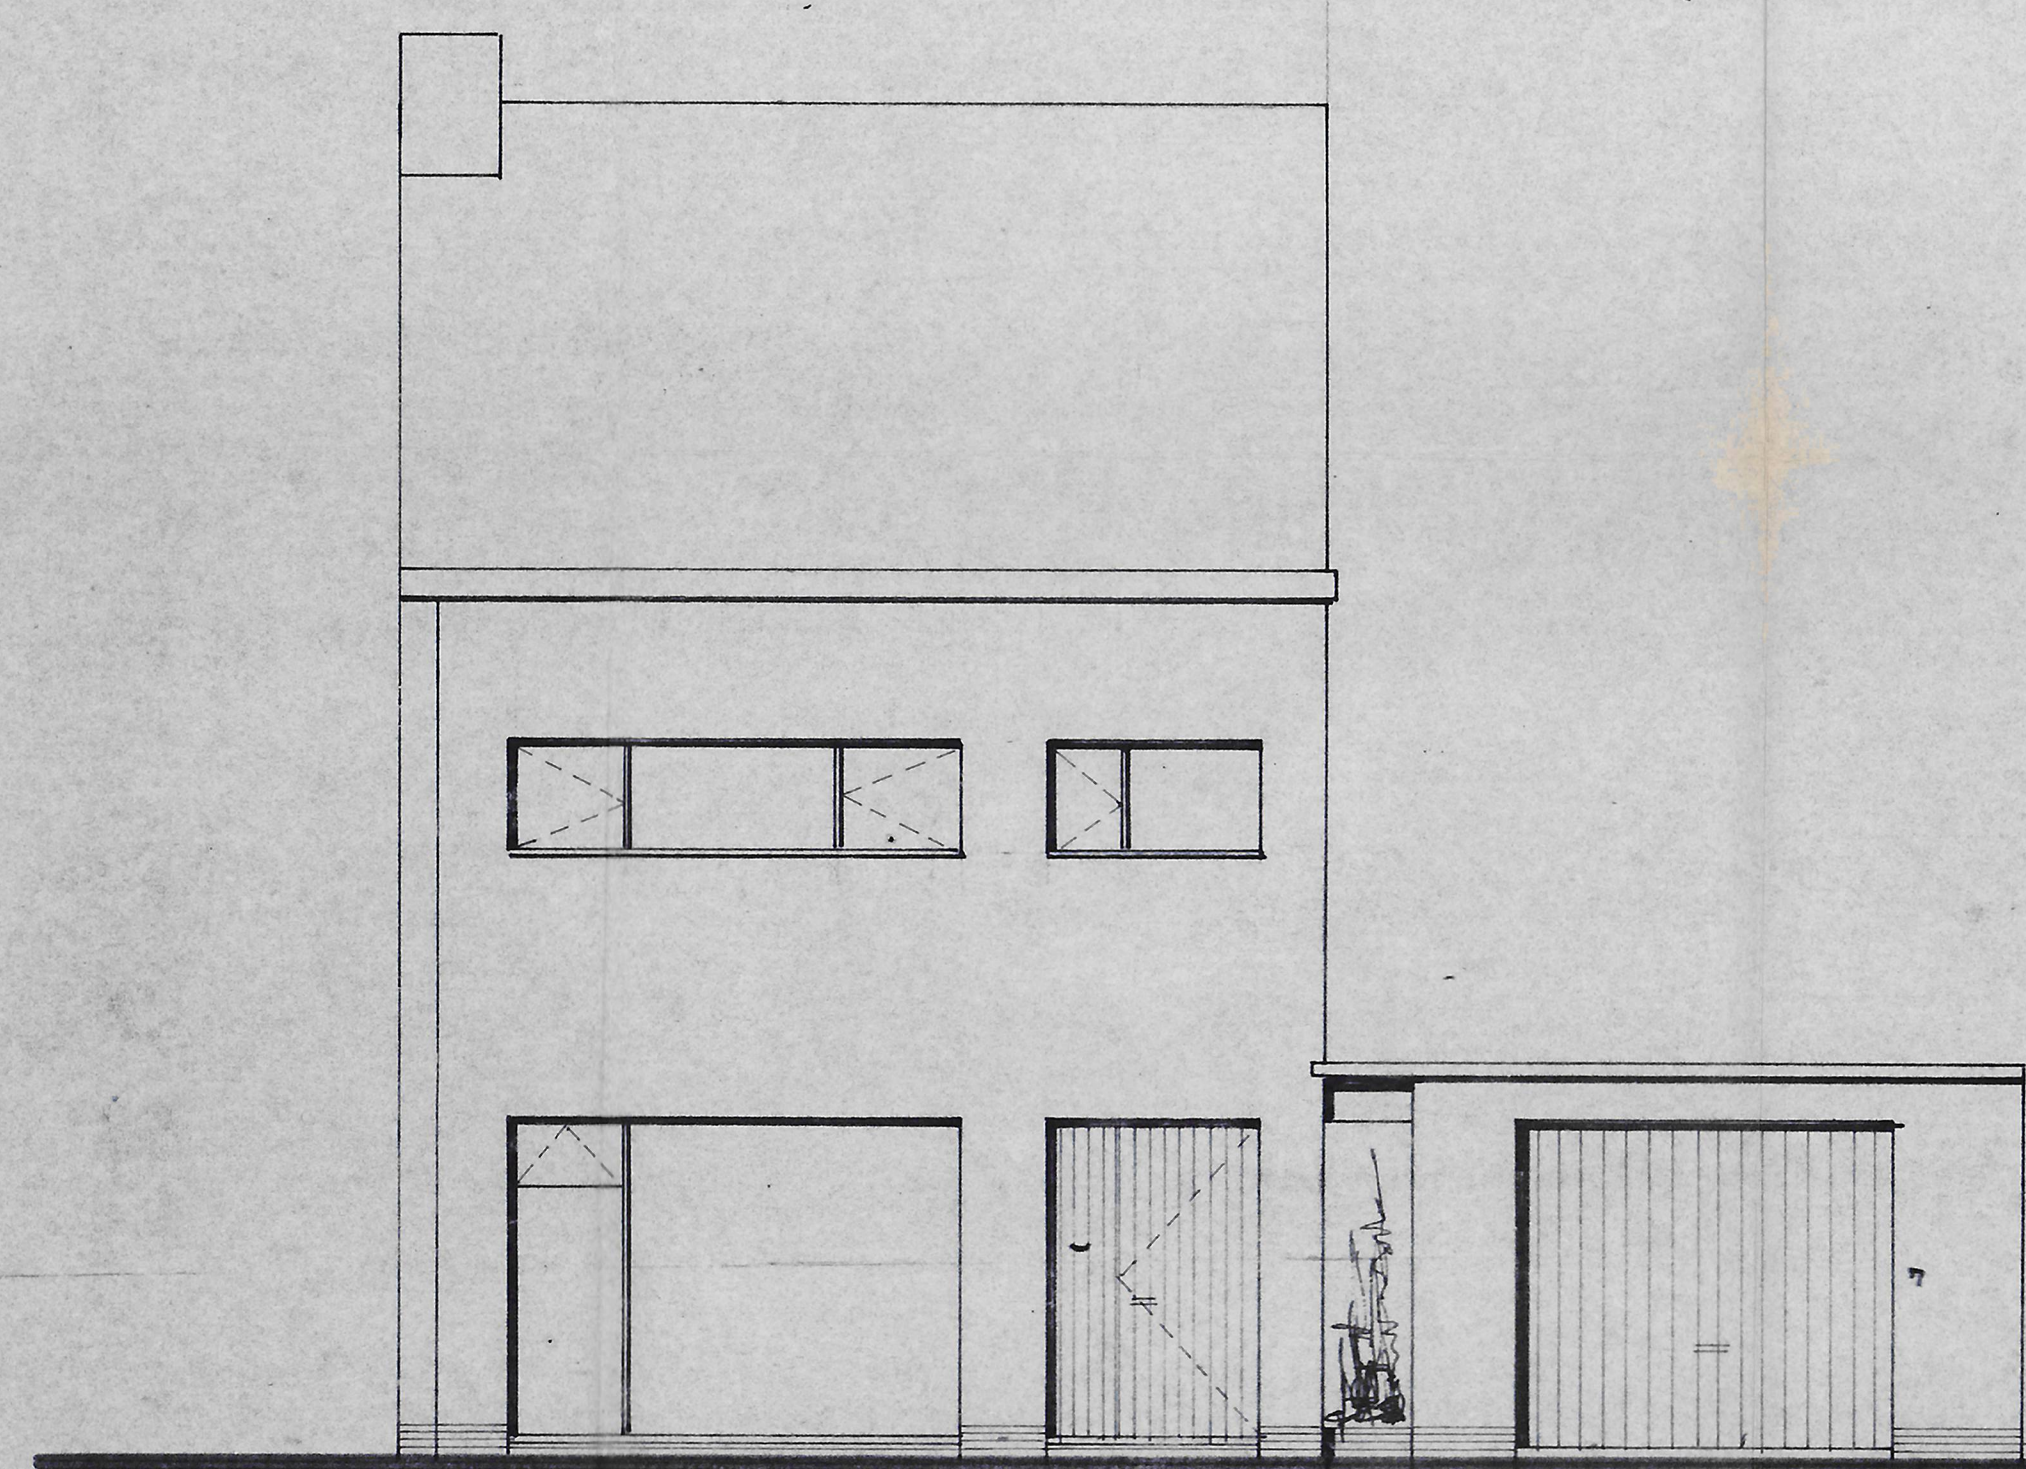


voorgevel

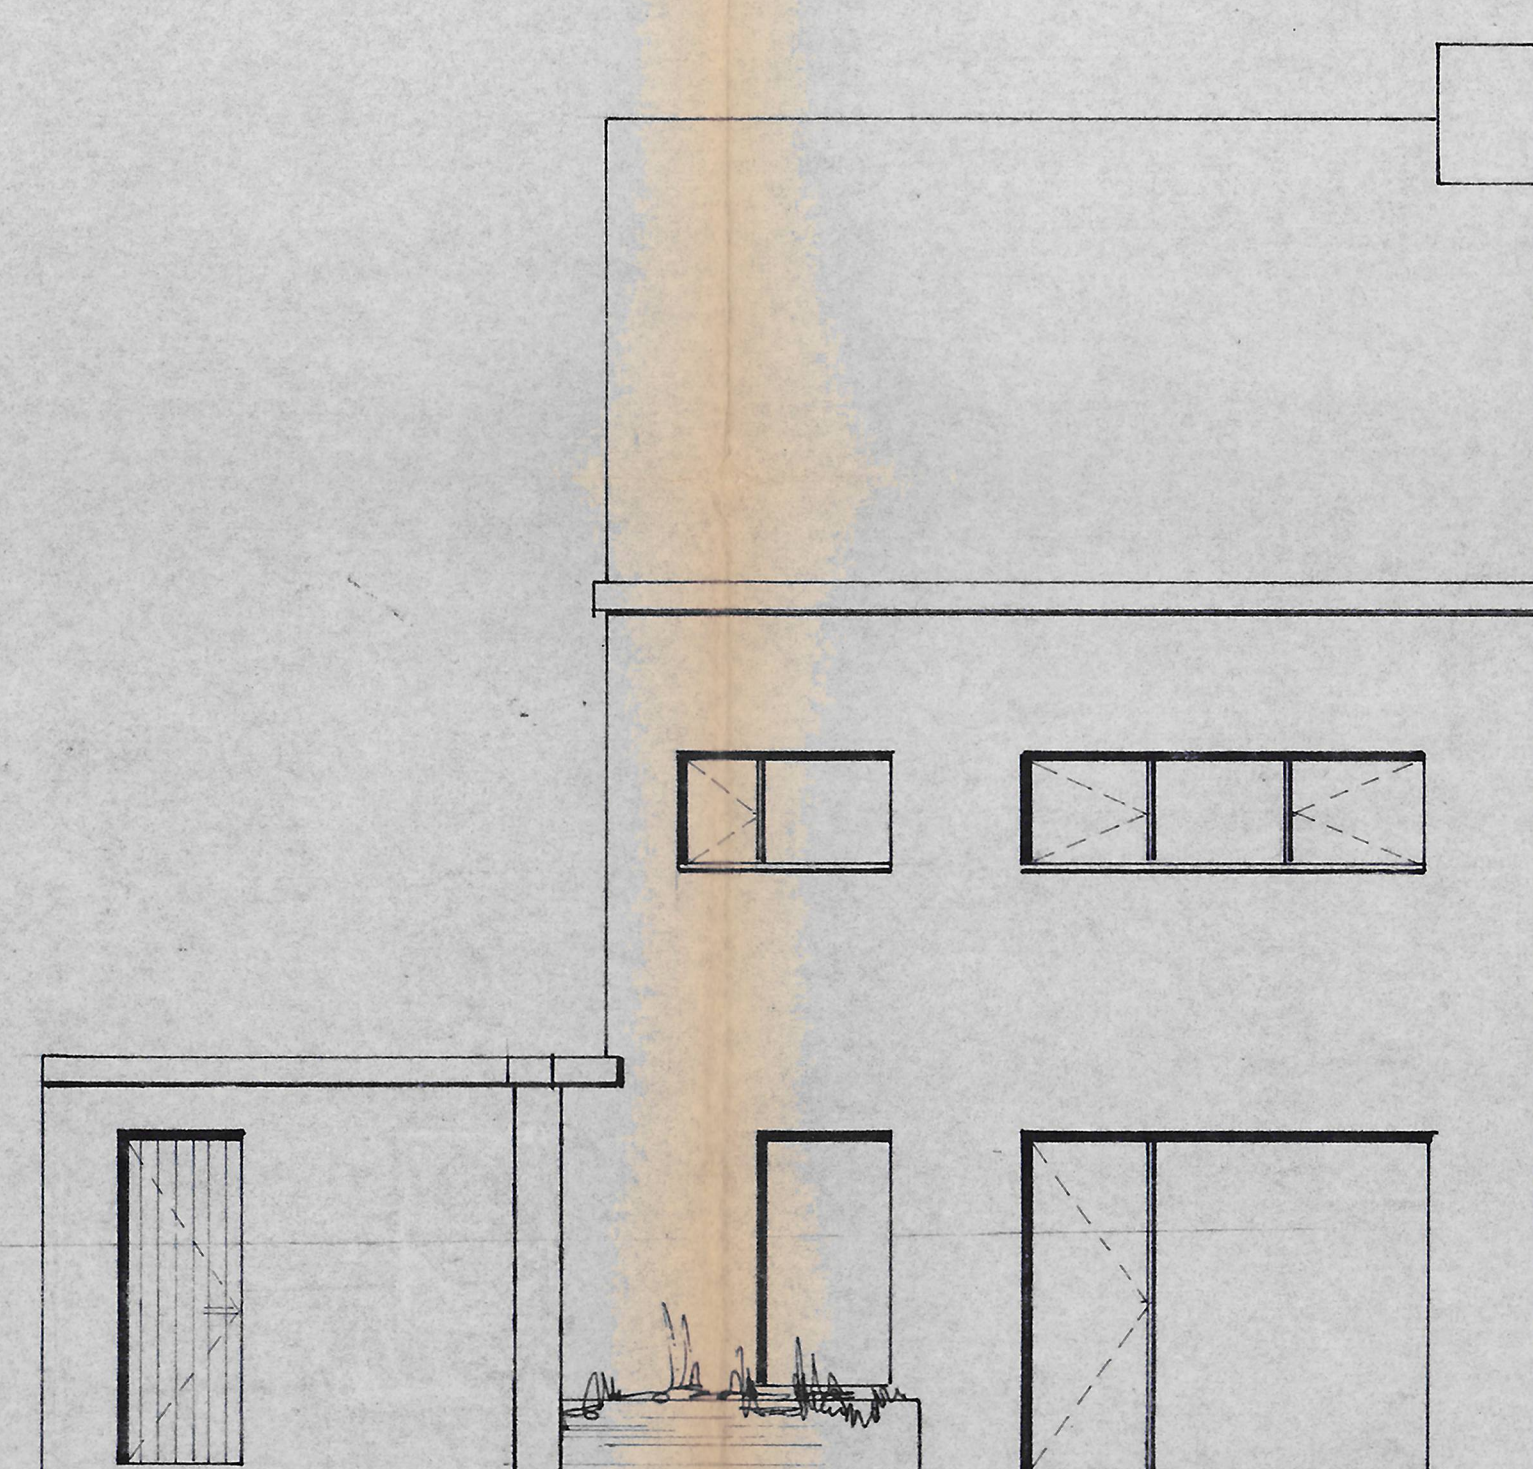


achtergevel

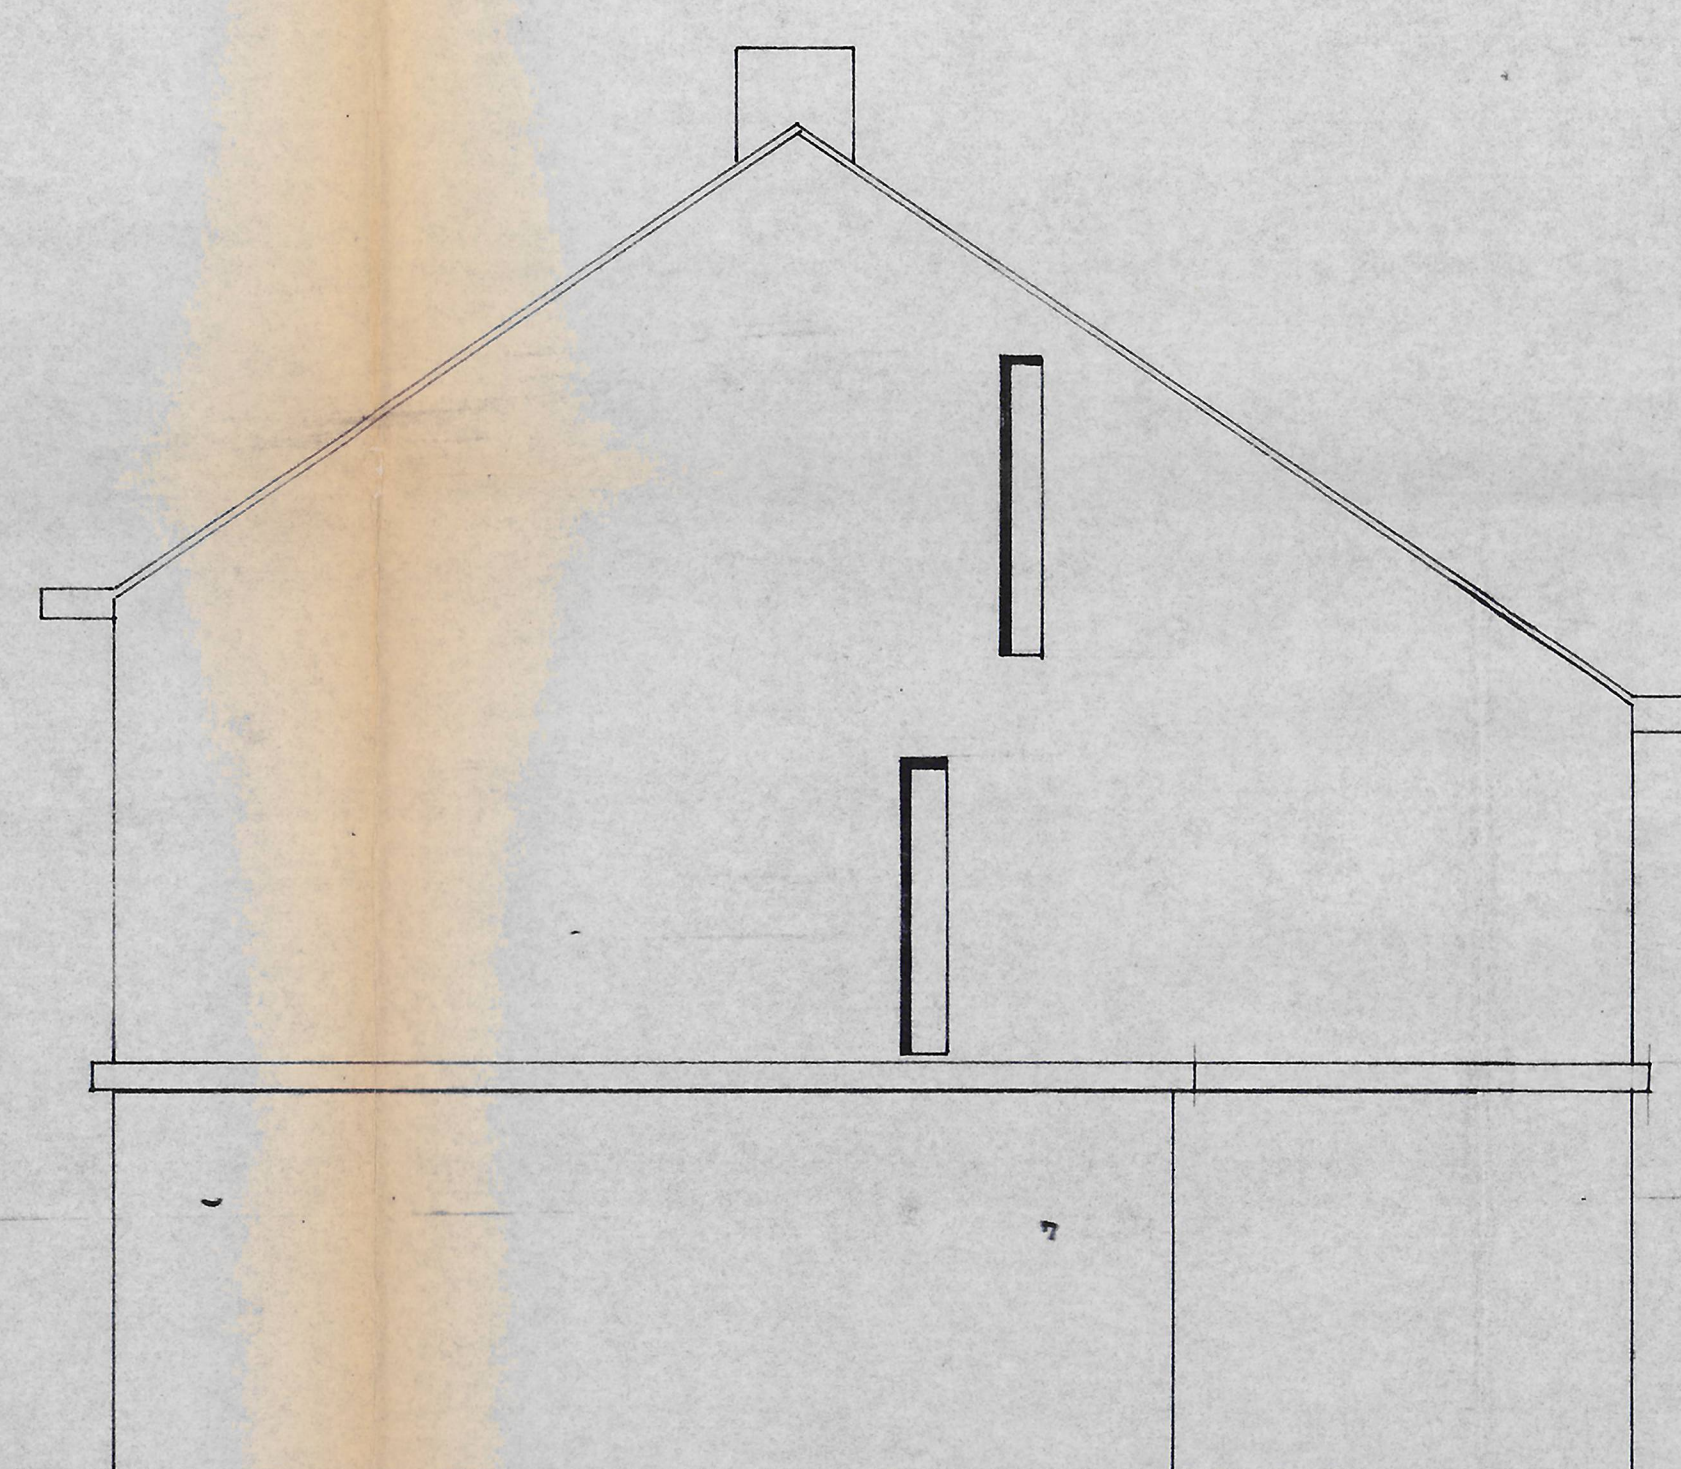


zijgevel

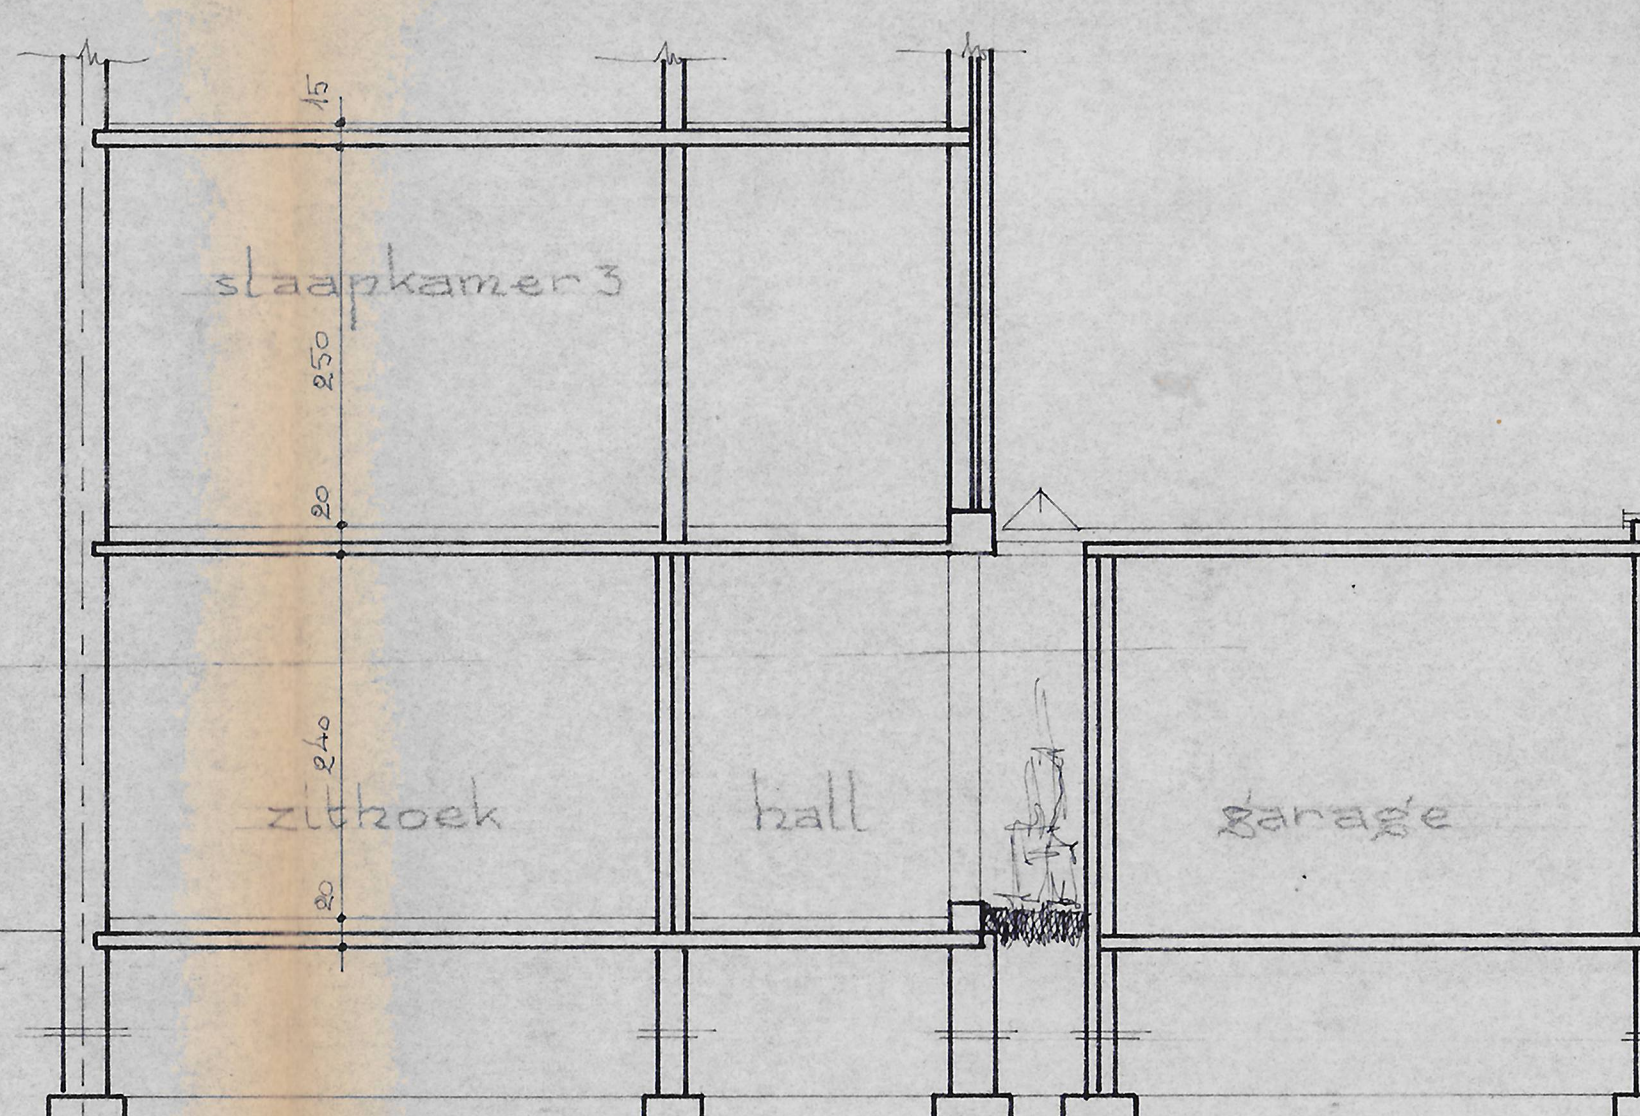


snede CD

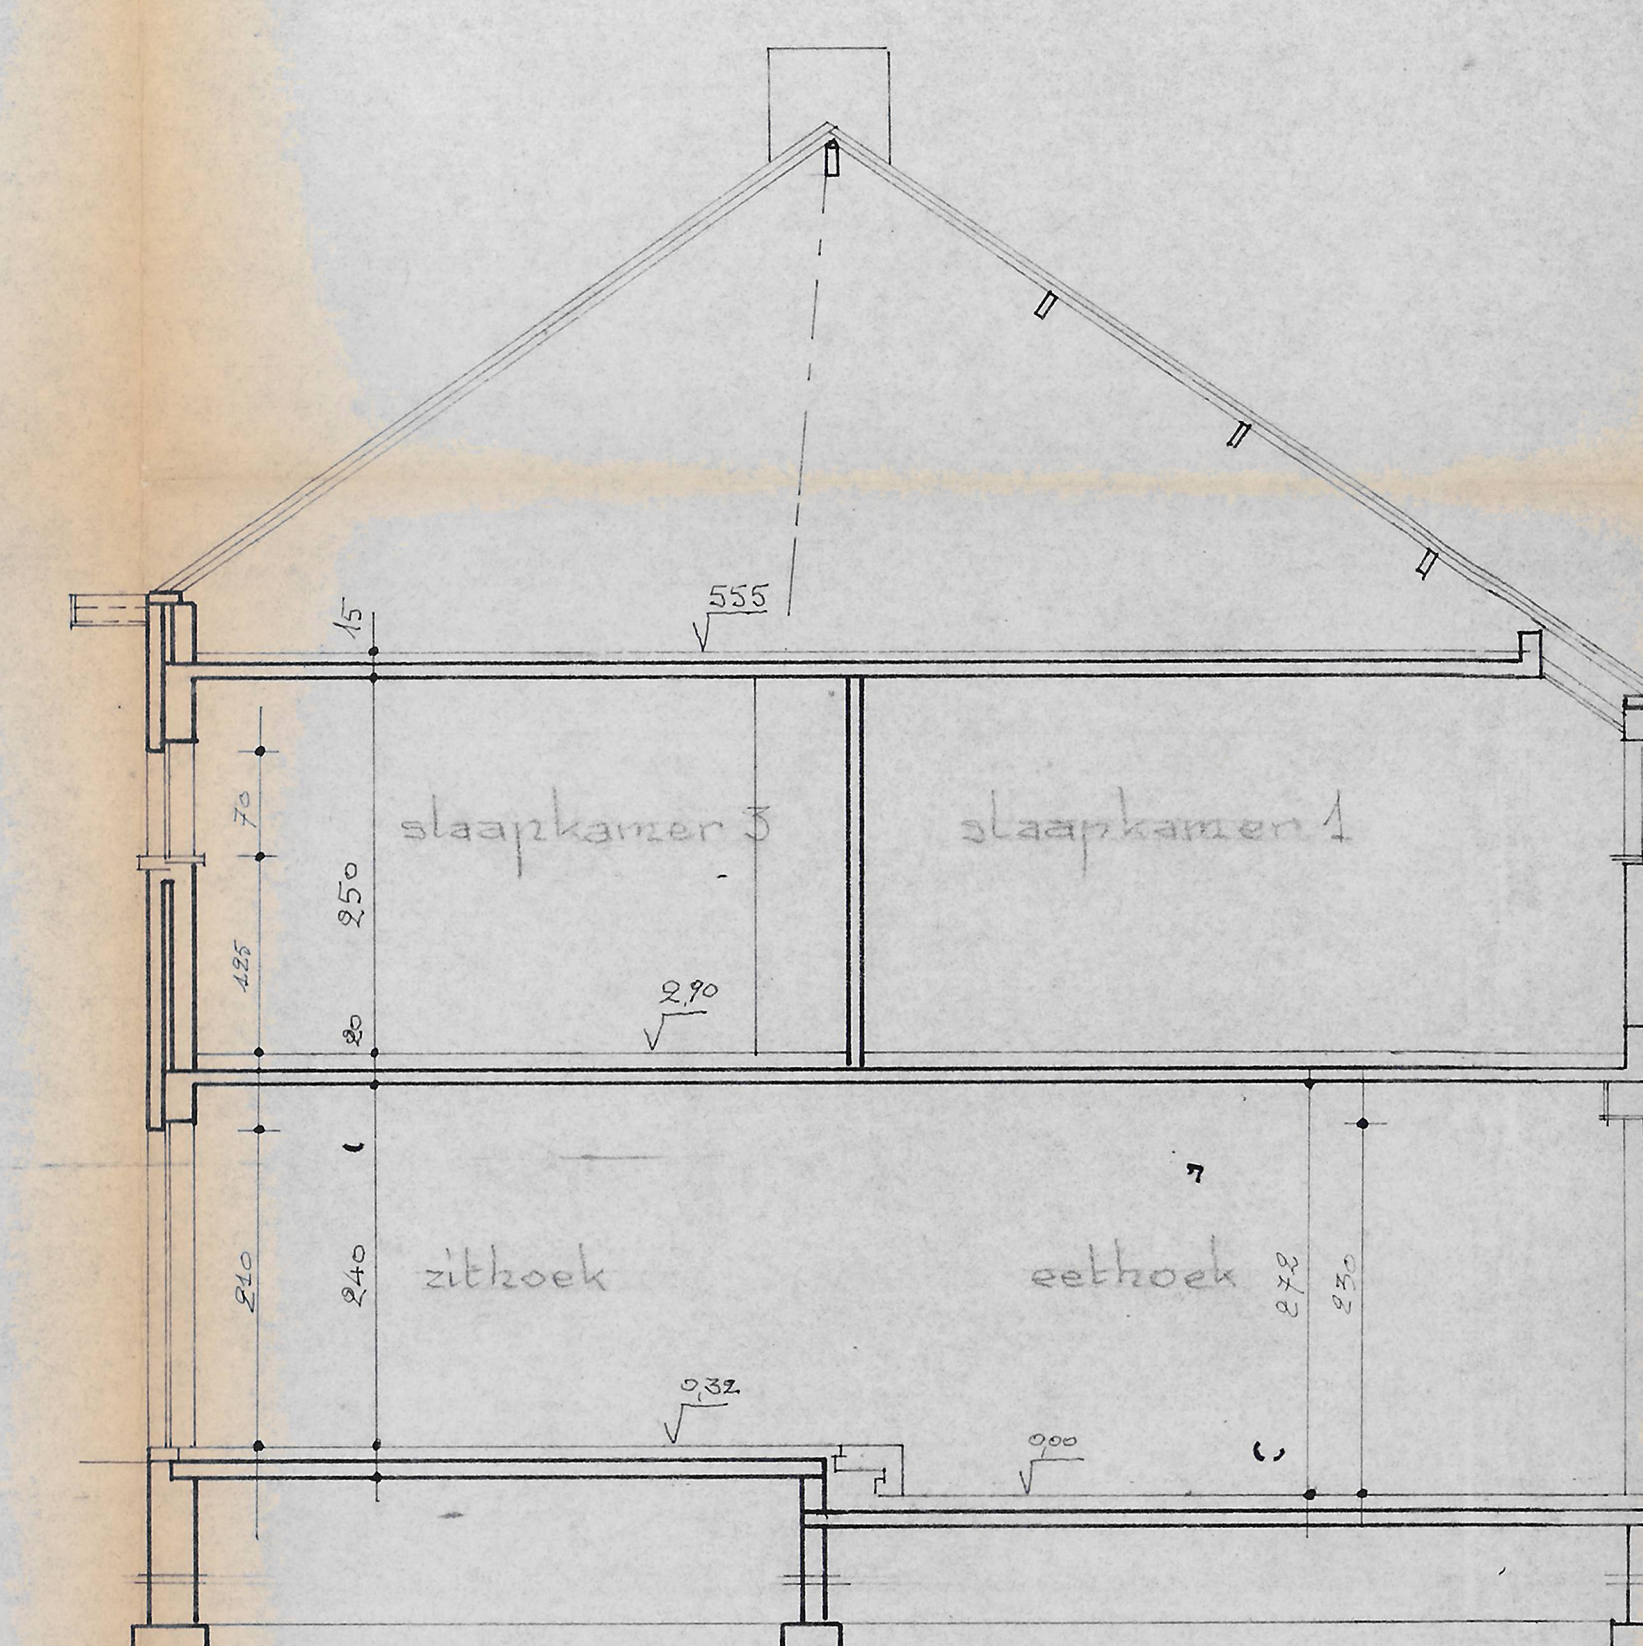

snede AB

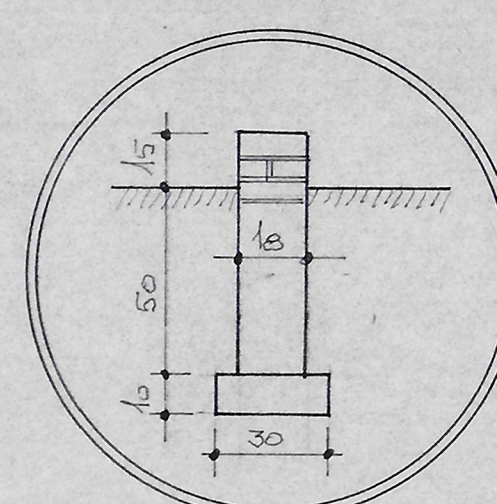


hofmuurtjes 1/20

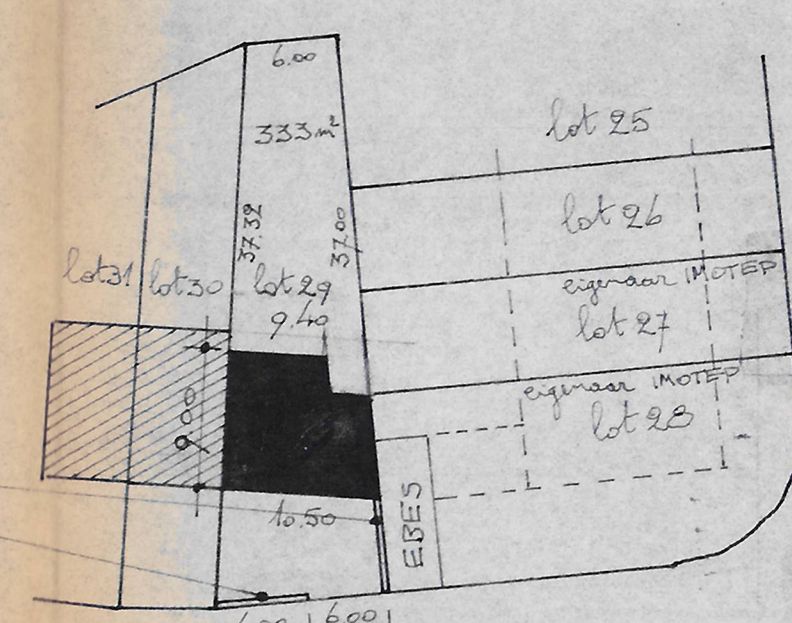


inplanting 1/500

LIGGING: Pastoor Soeteweystraat 25 te Mortsel
kadaster tweede afdeling, sectie B, nr 279 e deel,
eigendom van de Heer en Mevrouw Jacobs-De Muynk
grootte, 333 m².

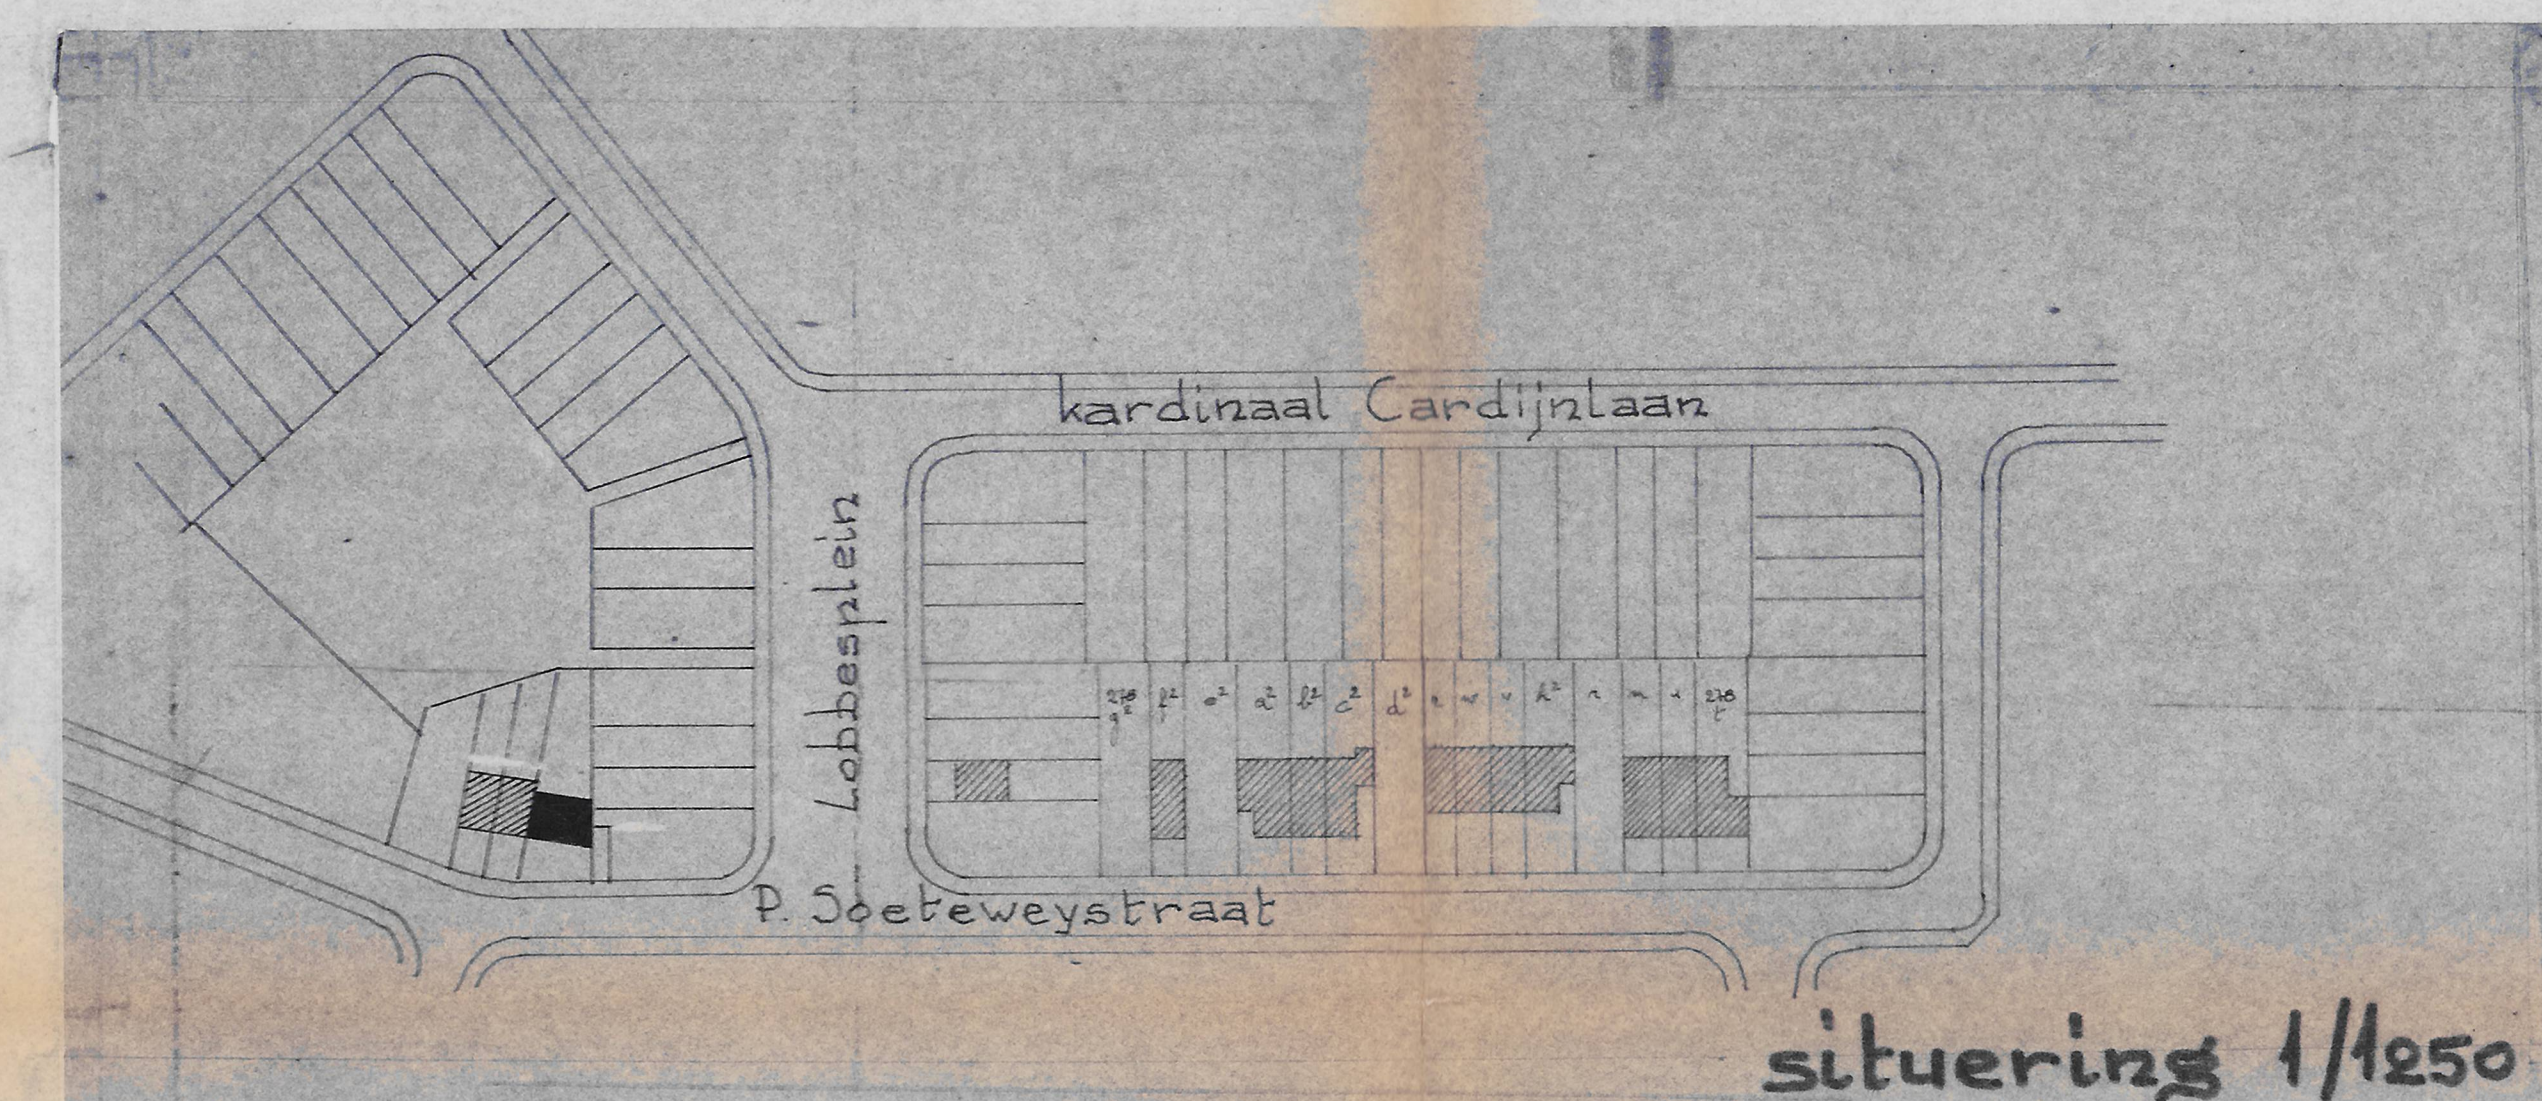


situering 1/1250


MATERIALEN
voorgevel: donkerbruin handvormsteen
plinten in kleursteen
ramen in donkerbruin geschilderd aluminium
arduin dorpels
voor en achterdeur in geïnt. grenenhout
binnendeuren: geschilderd aluminium
b.v.v. kroonlijsten aan te passen aan de gebou
dekhelling aan te passen aan die der gebou
stalen kantelraam voor de garage
achtergevel in keramische machinesteen

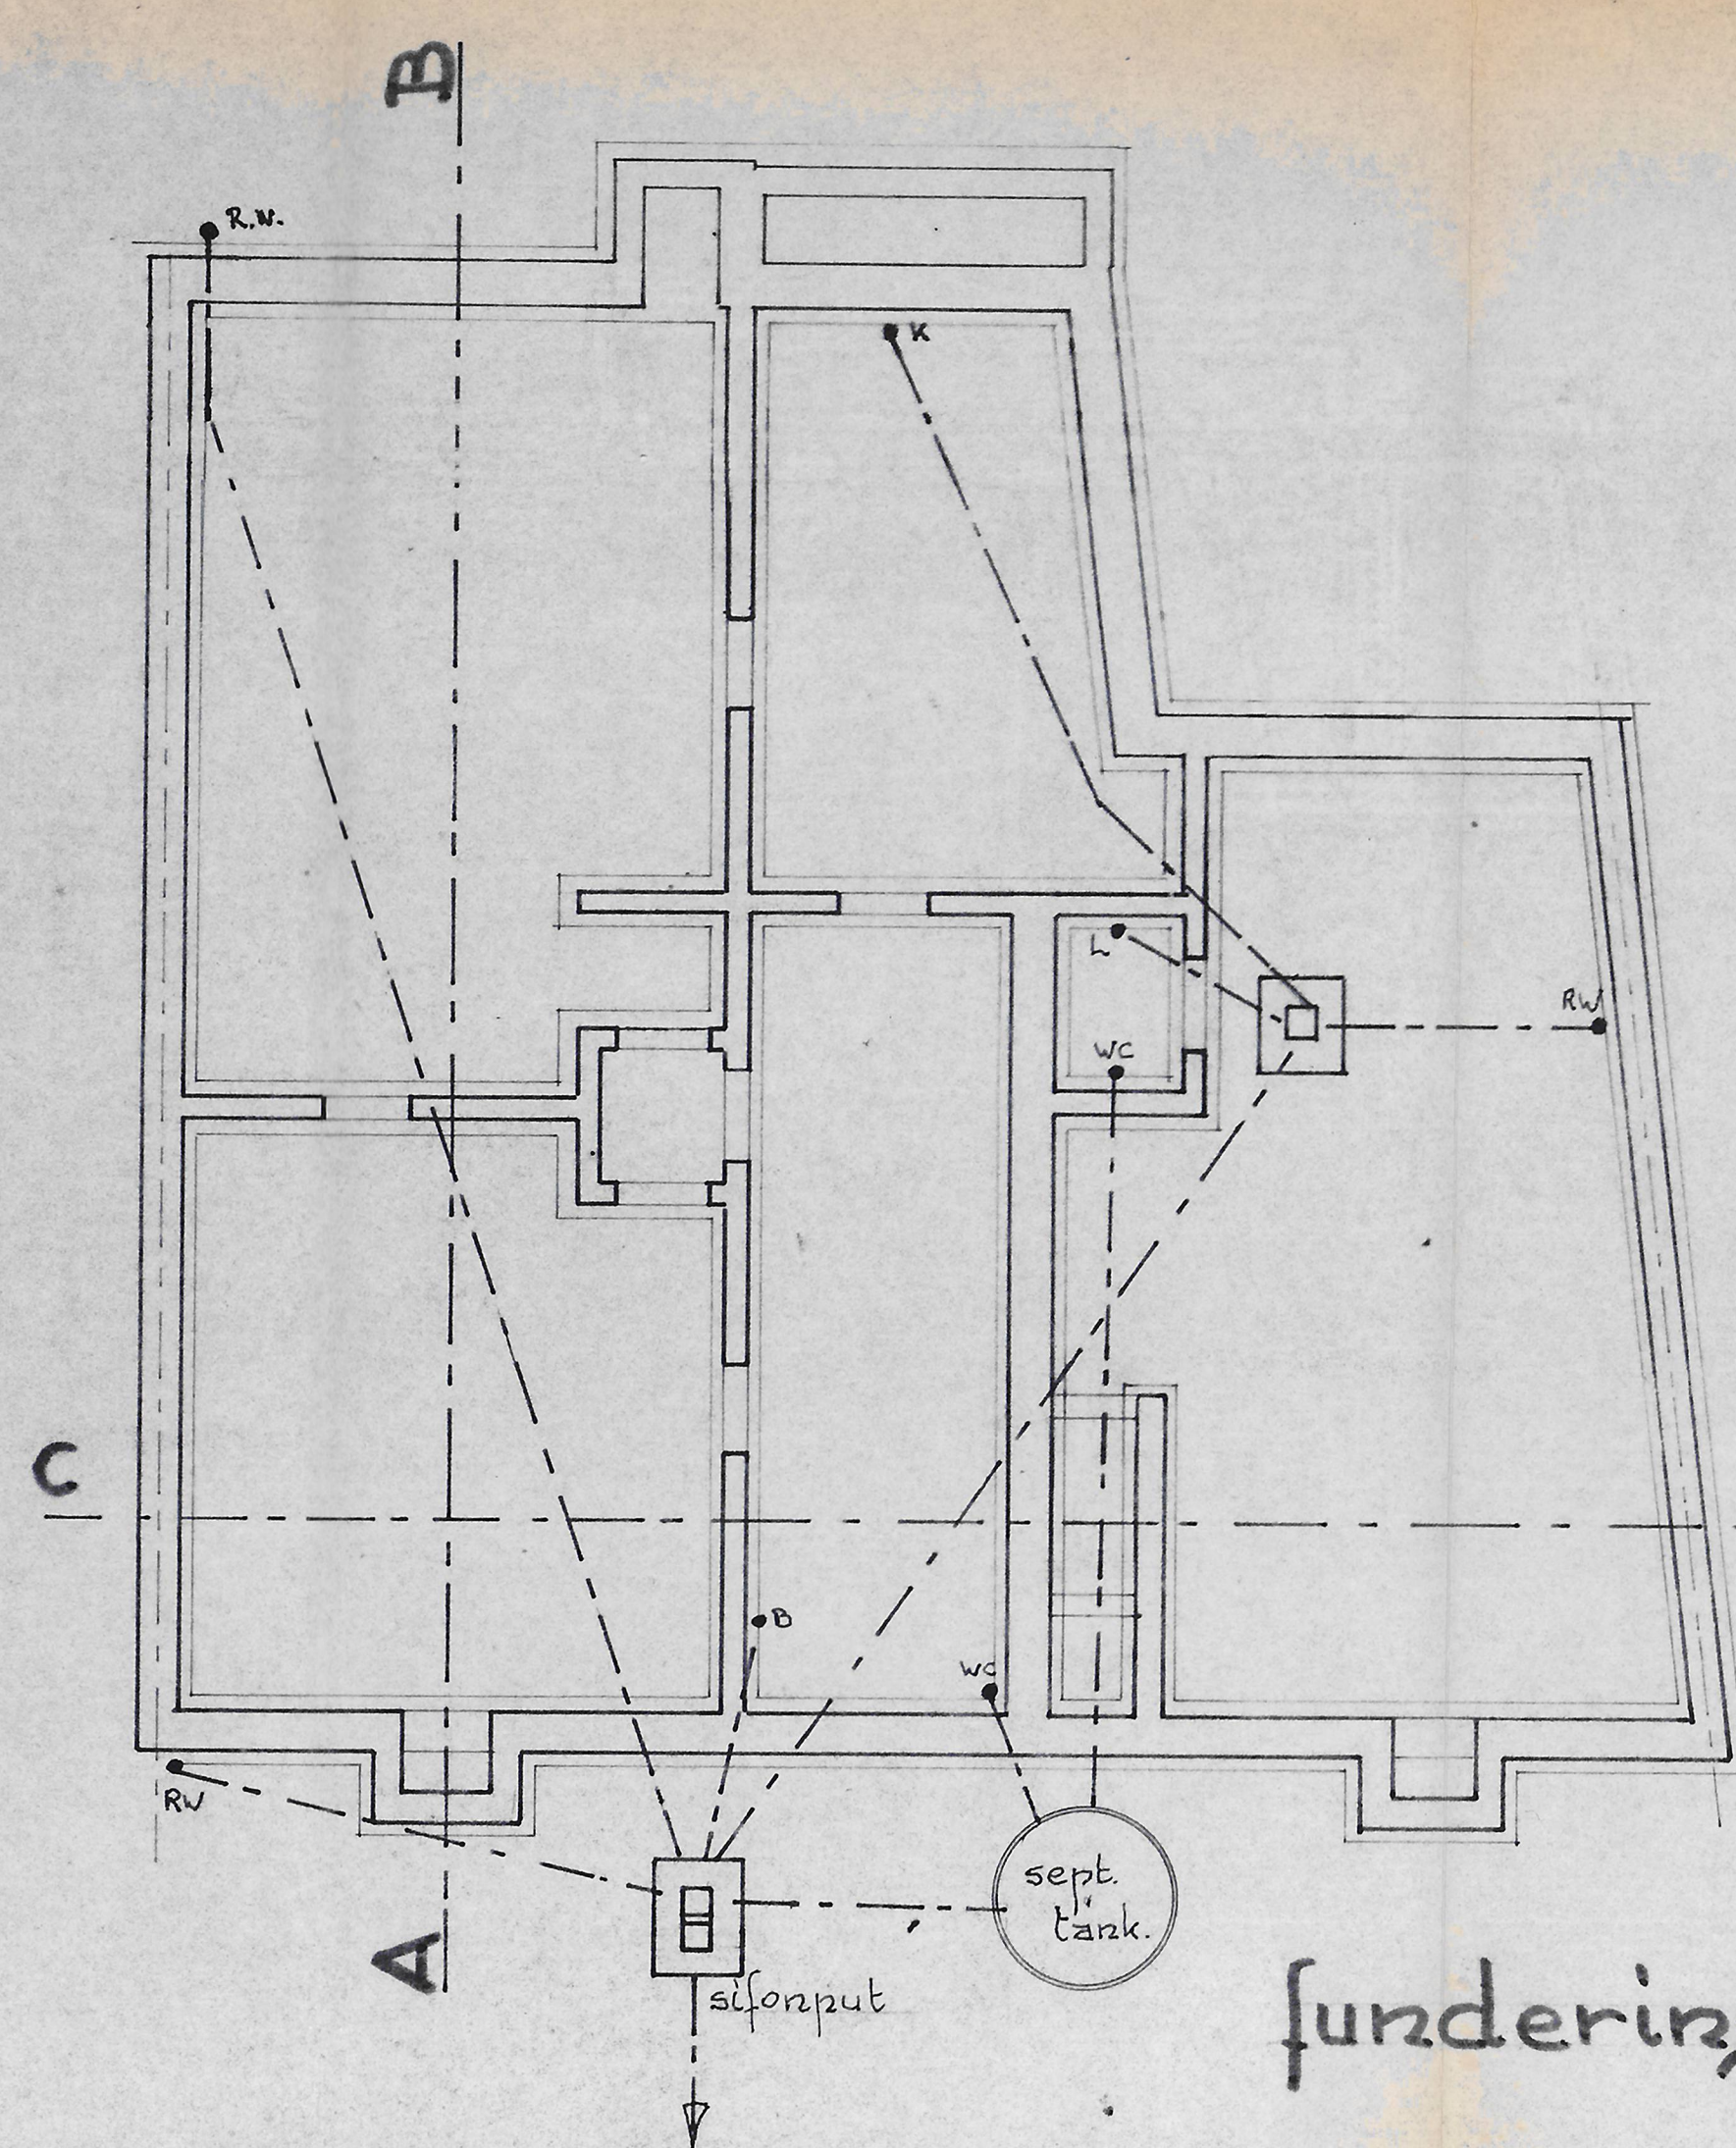


fundering

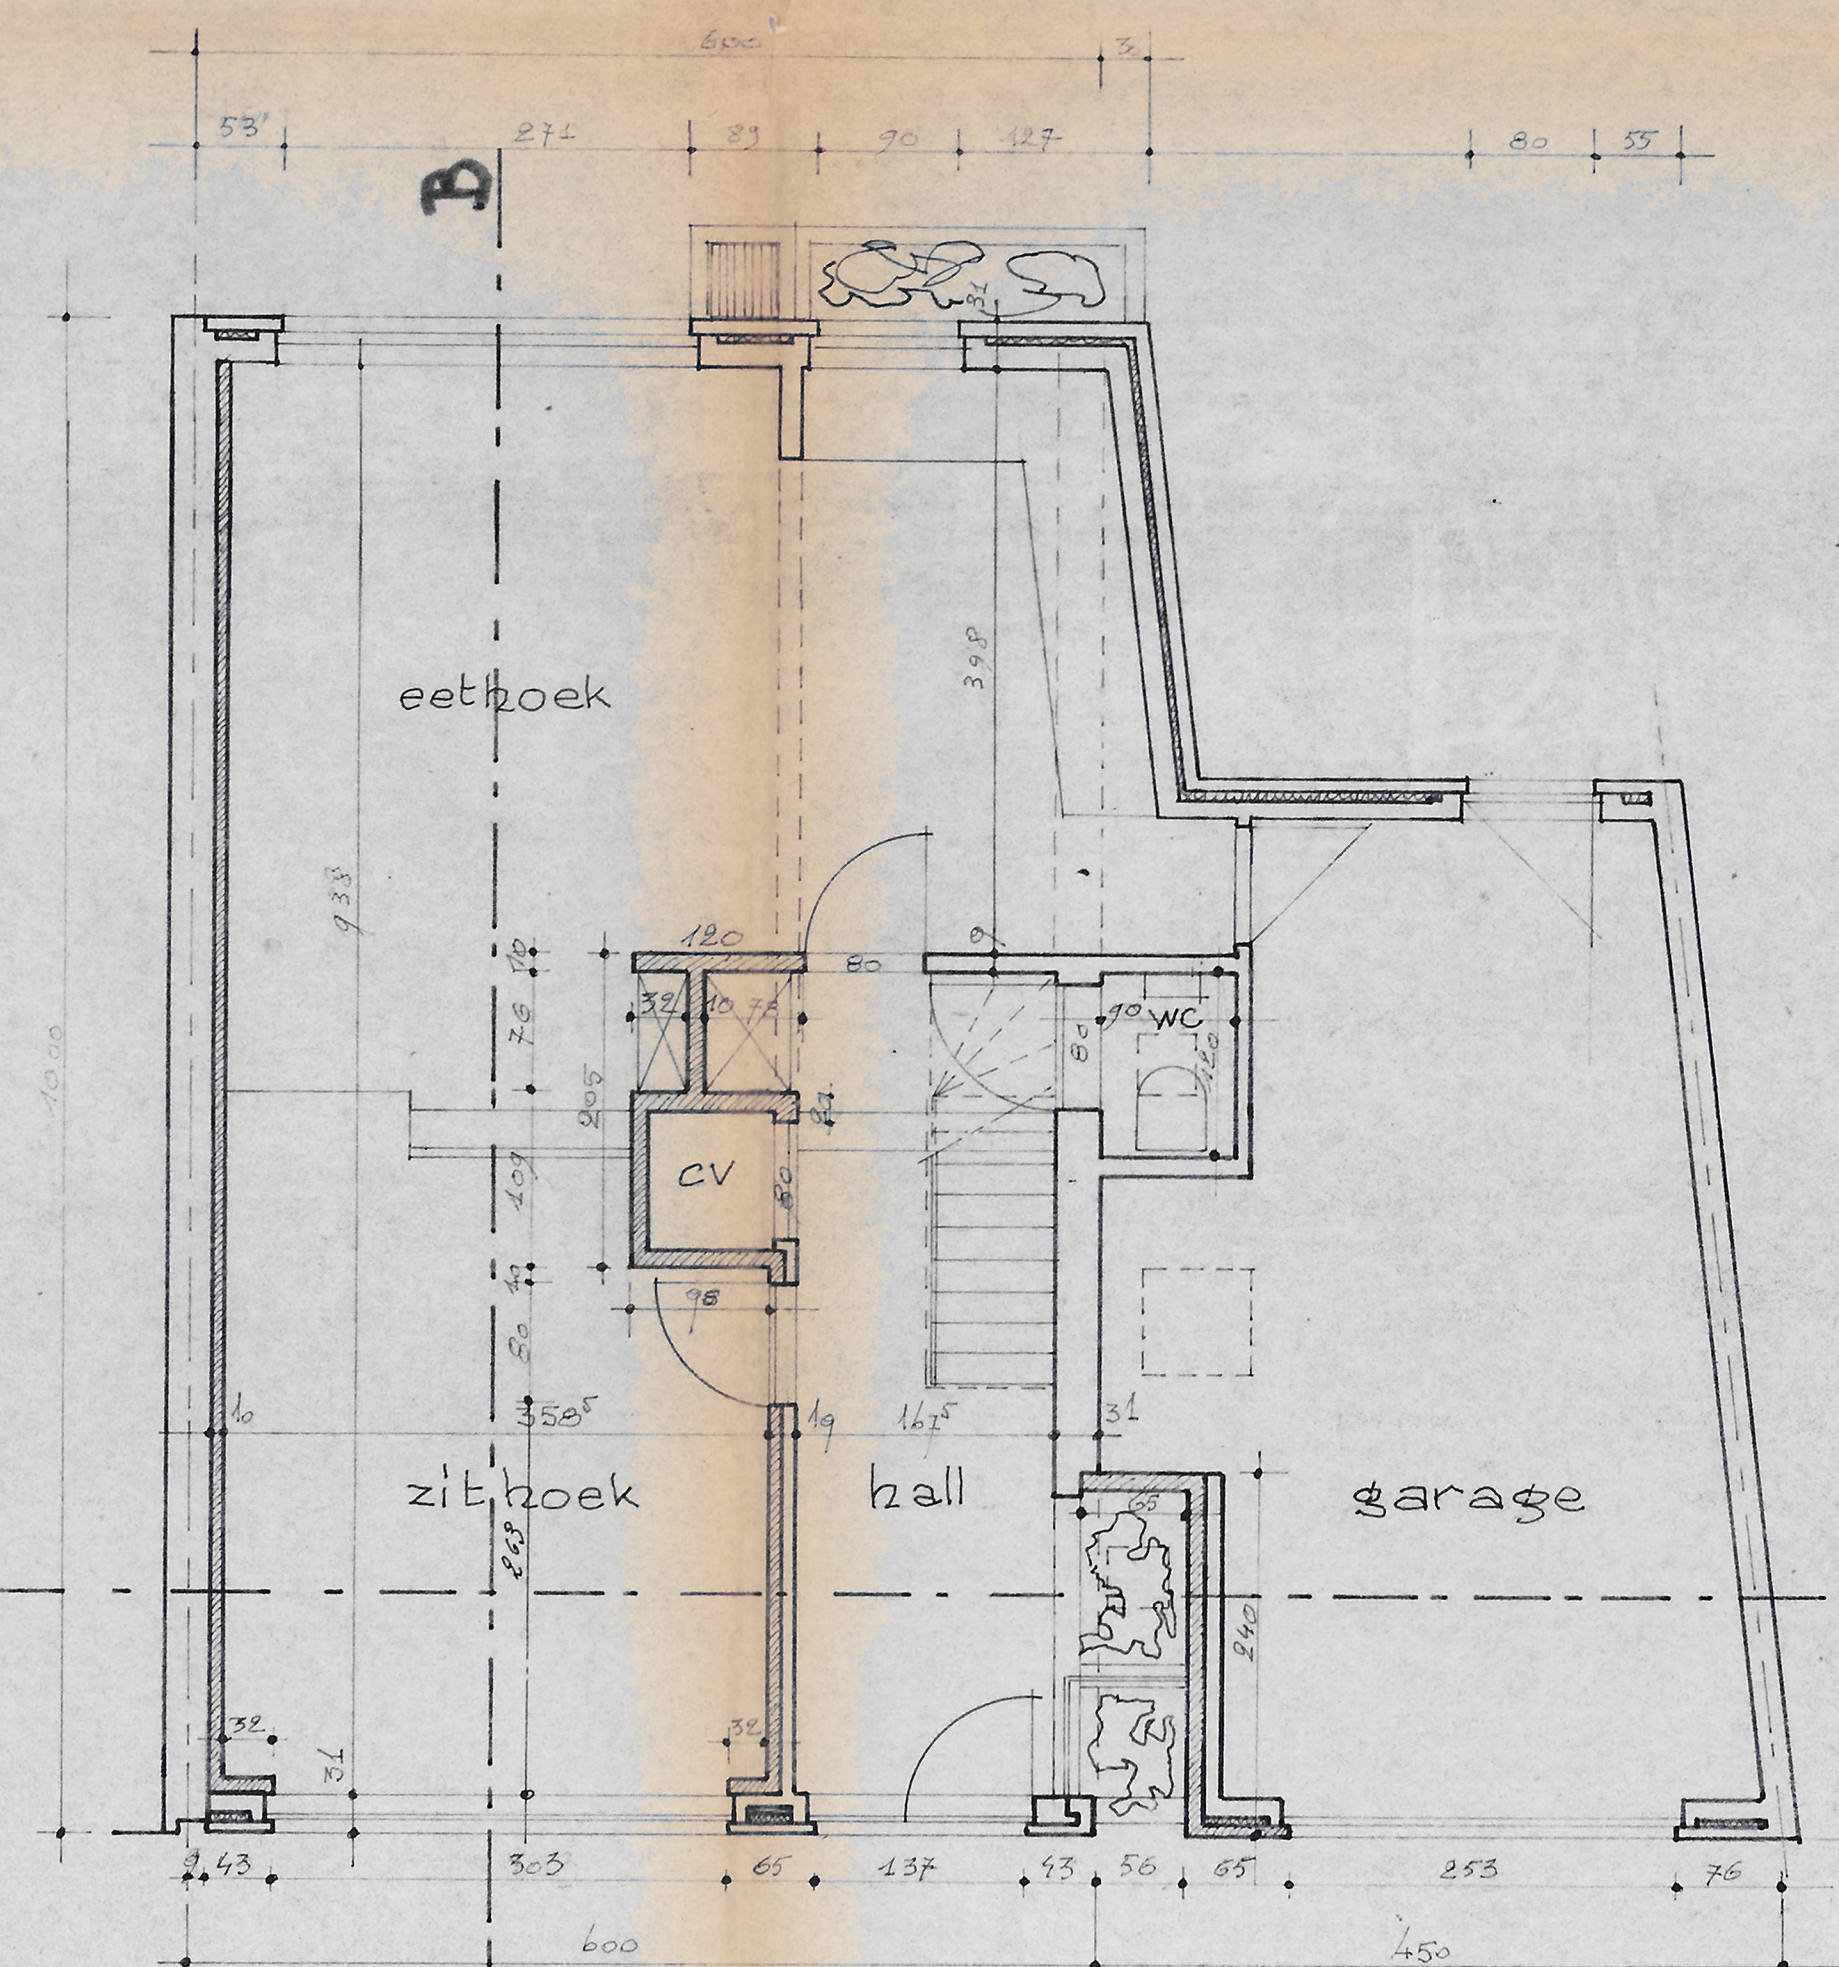

gelijkvloers

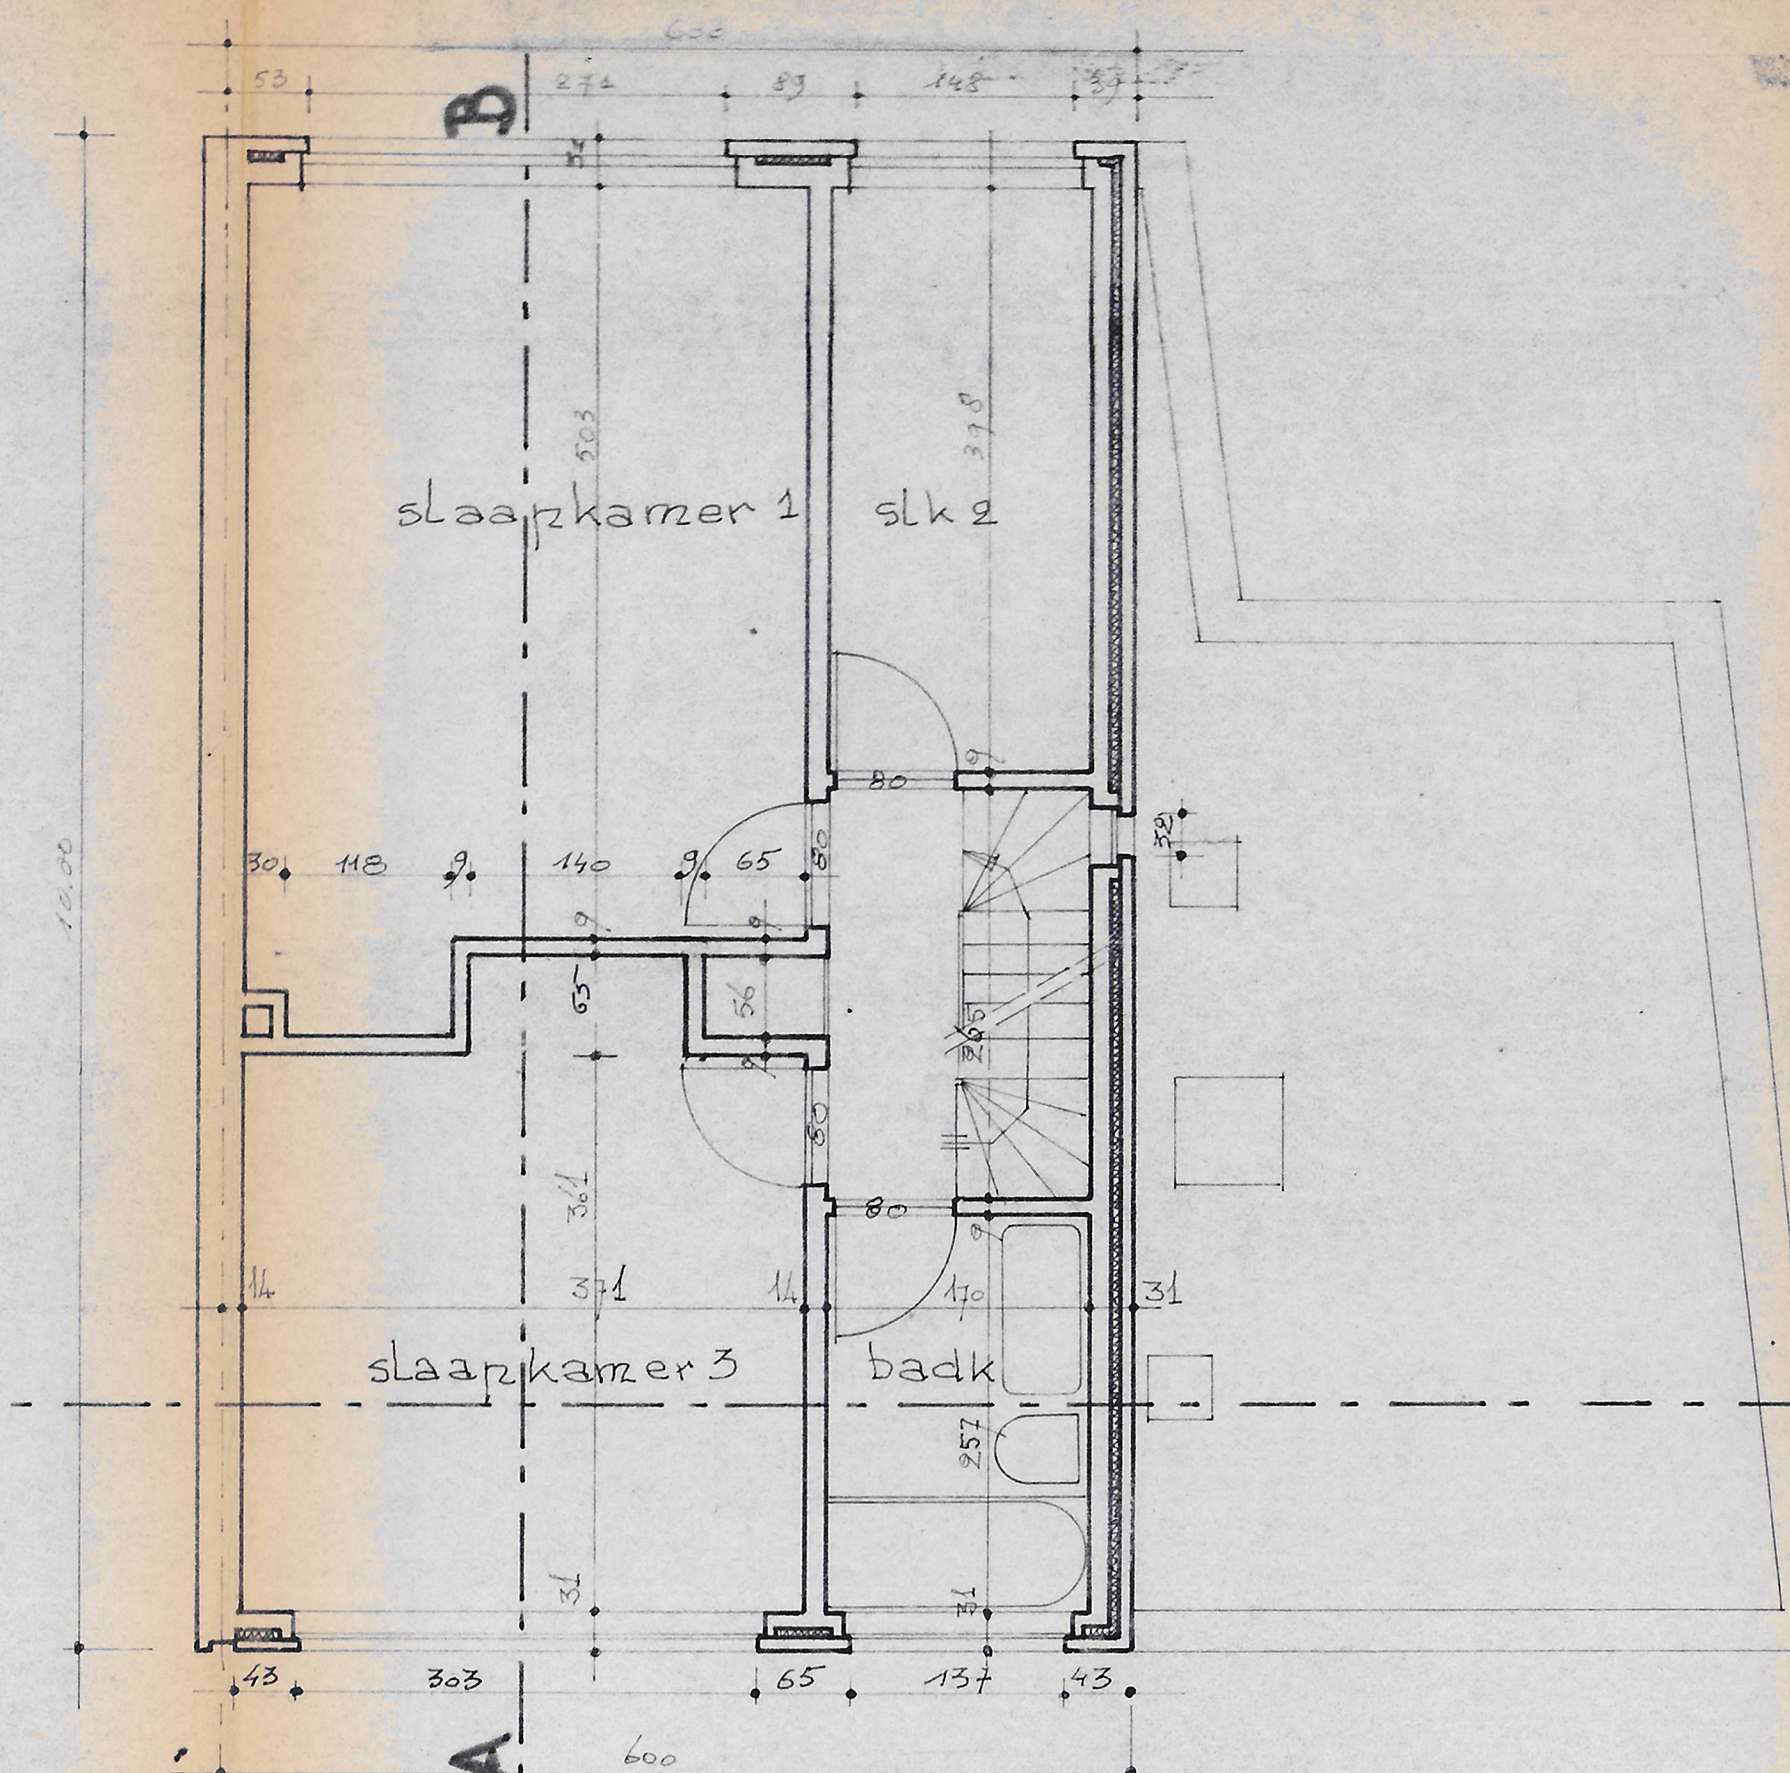

verdieping

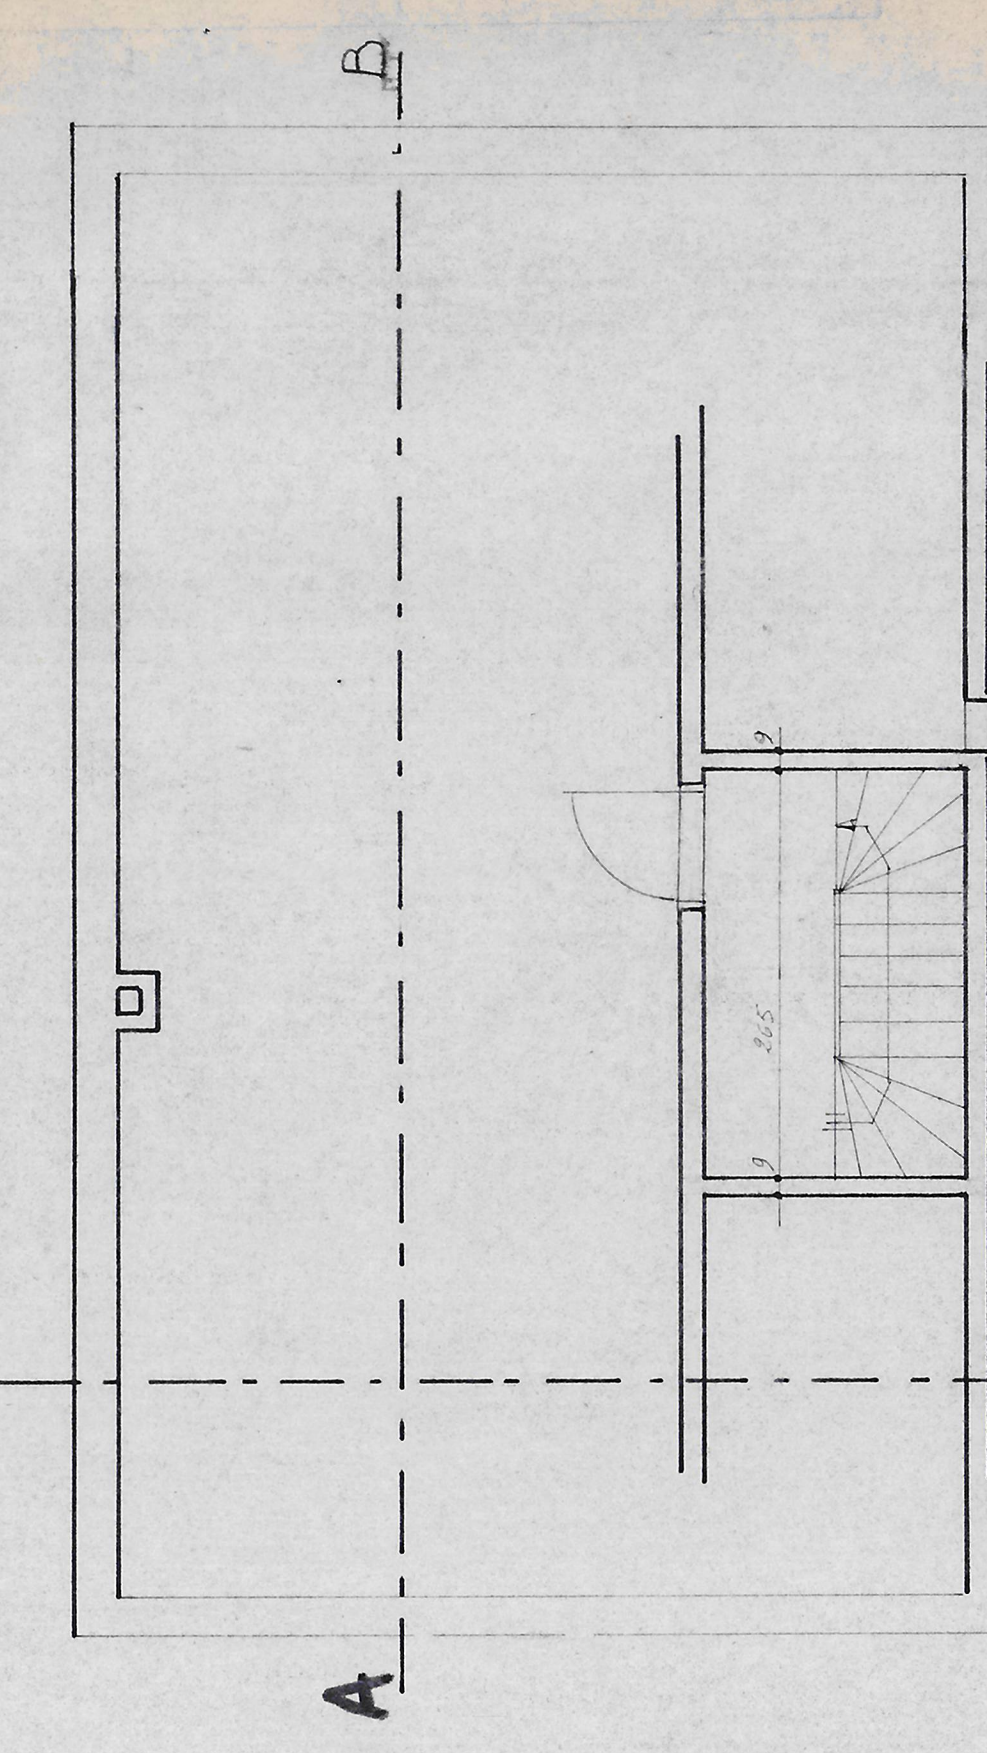

dakverdieping

AANVRAAG TOT HET OPRICHTEN VAN EEN WONING TE MORTSEL (met bouwpremie)

LIGGING: P. Soeteweystraat 25, Mortsel
kadaster 2^e afdeling, sectie B
nr 279 e deel

OPDRACHTGEVER: Jacobs-De Muynk
Van Artevelde str. 2 Mortsel

ARCHITEKT: G. Van Hoecke
Turnhoutse baan 102 - bus 25
2200 Borsbeke

datum: 2/10/75

wijzigingen: 7/11/75

BOUWINGEN: 14/1/76

14-1-76
Bijlage 1
Namen van de Collège van de Gemeente van Mortsel
De voorzitter, De college van de Gemeente van Mortsel

doss. 7506

opdrachtgever architect aannemer

[Handwritten signatures and stamps]