


Bestaande installatie '93

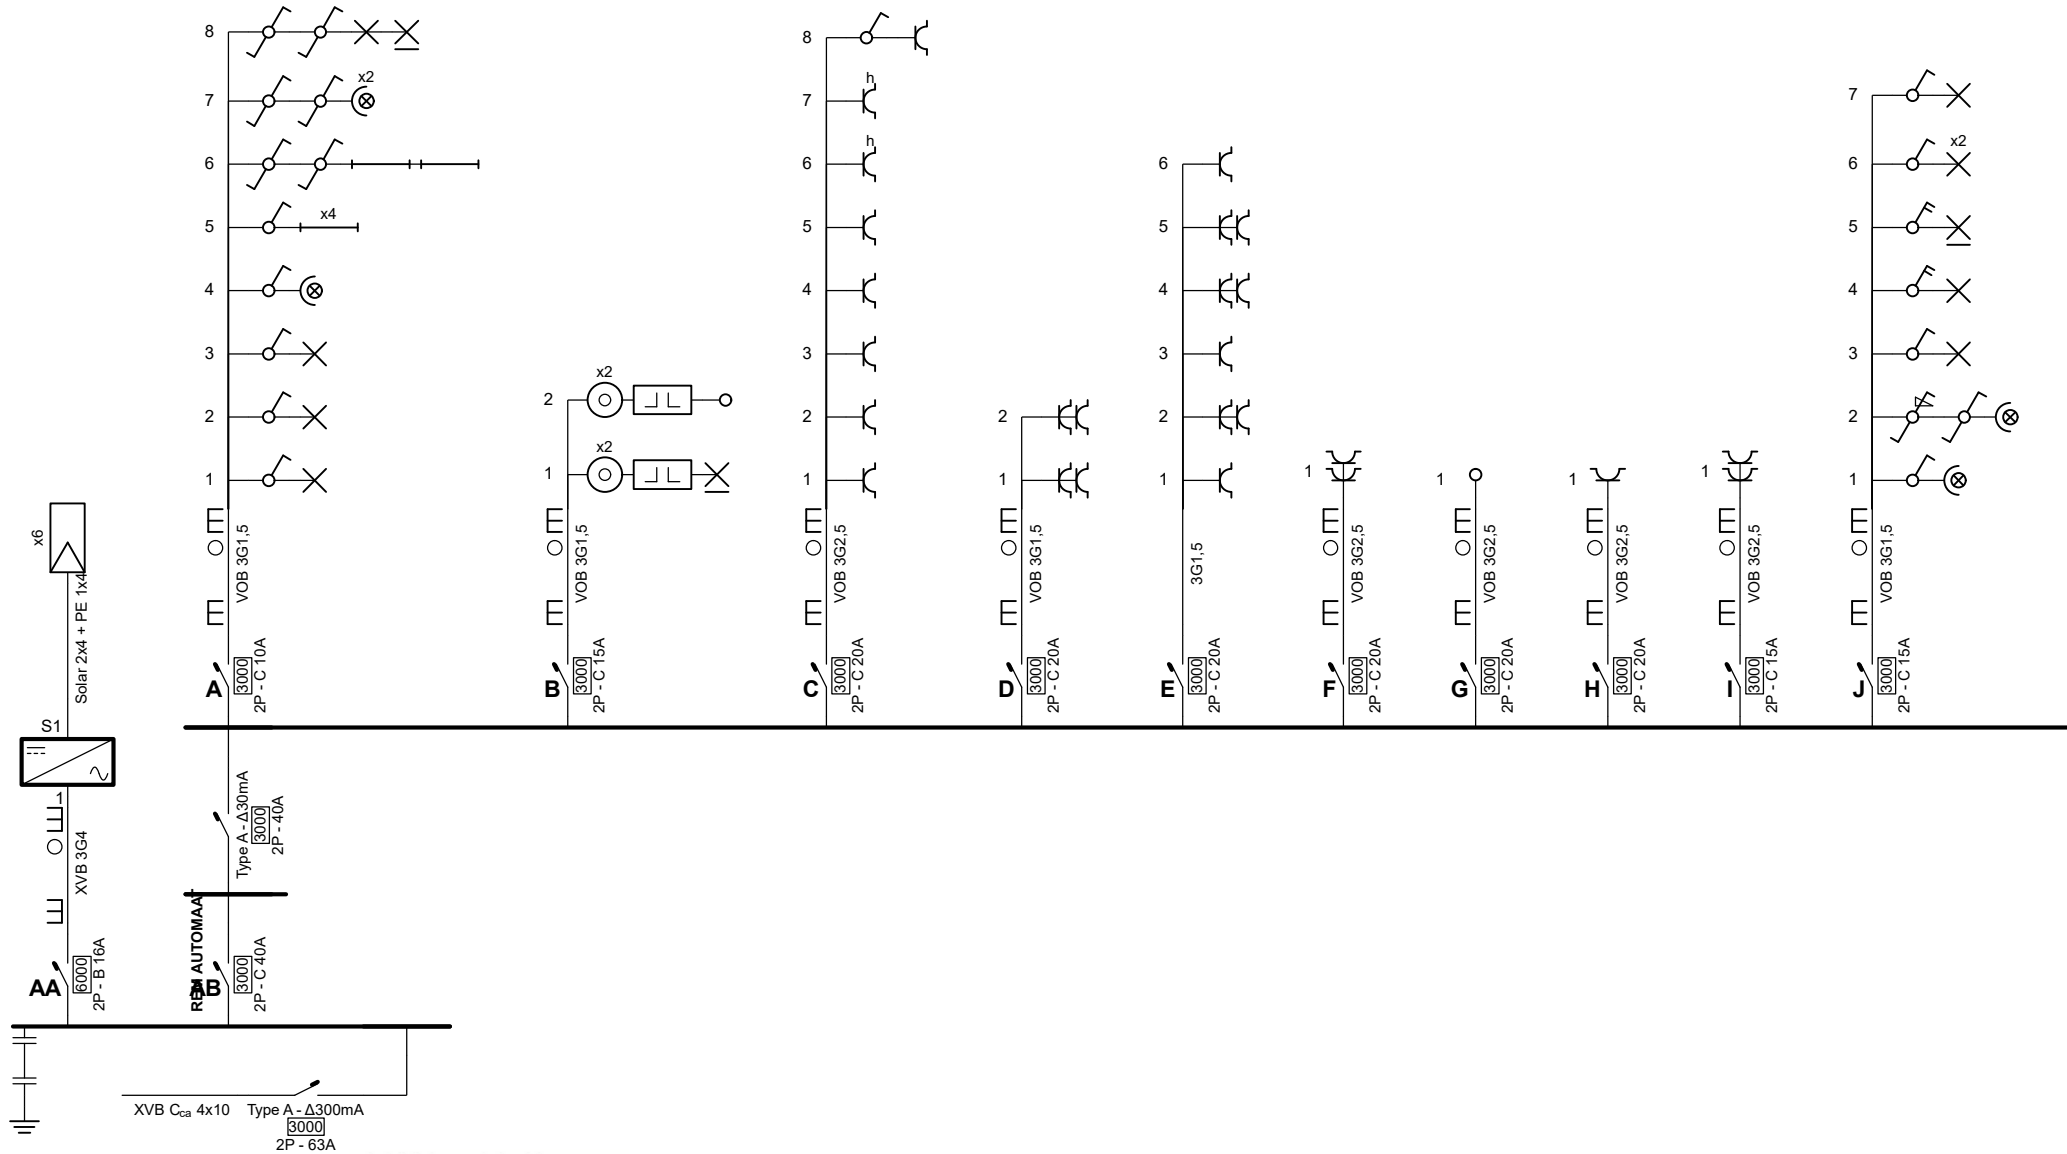

Erkend Organisme
 OCB vzw
 Koningin Astridlaan 60
 2550 Kontich
 Tel.: 0800 13 890
 e-mail: info@ocb.be
 BE 0404.312.034

Installatie is gecontroleerd door:
 OCB, Kon. Astridlaan 60, 2550 Kontich
 Onderzoeker: CUYPERS Vincent
 Handtekening:
 0493/246 134



Plaats van de elektrische installatie
 Jan Van Houdt
 Jan De Graefstraat 35
 2600 Berchem
 Tel.: 03/230.21.25 GSM: 0476/43.86.76
 e-mail: jan_van_houdt@yahoo.com








Installateur

p. 1/8
Eendraadschema

Datum: 23/03/2026

2 x 230V ~ 50Hz

V.2026-03-16 22:24:31

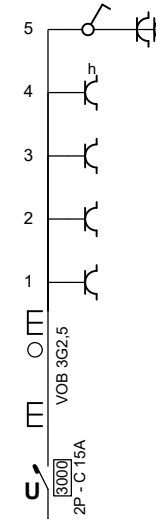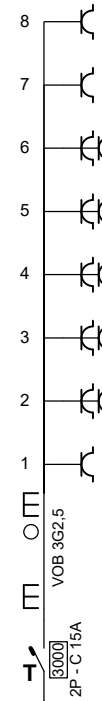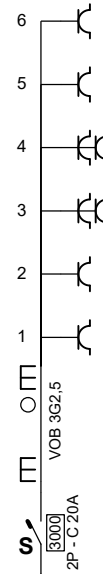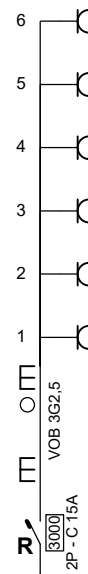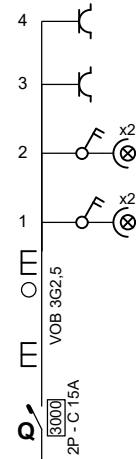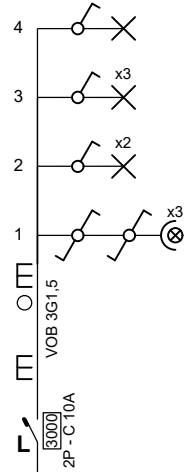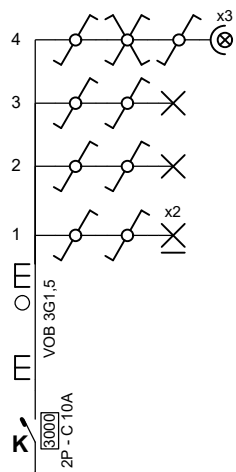

Erkend Organisme
 OCB vzw
 Koningin Astridlaan 60
 2550 Kontich
 Tel.: 0800 13 890
 e-mail: info@ocb.be
 BE 0404.312.034

Installatie is gecontroleerd door:
 OCB, Kon. Astridlaan 60, 2550 Kontich
 Onderzoeker: CUYPERS Vincent
 Handtekening:
 0493/246 134



Plaats van de elektrische installatie
 Jan Van Houdt
 Jan De Graefstraat 35
 2600 Berchem
 Tel.: 03/230.21.25 GSM: 0476/43.86.76
 e-mail: jan_van_houdt@yahoo.com


Installateur

p. 2/8
Eendraadschema

Datum: 23/03/2026

2 x 230V ~ 50Hz

V.2026-03-16 22:24:31

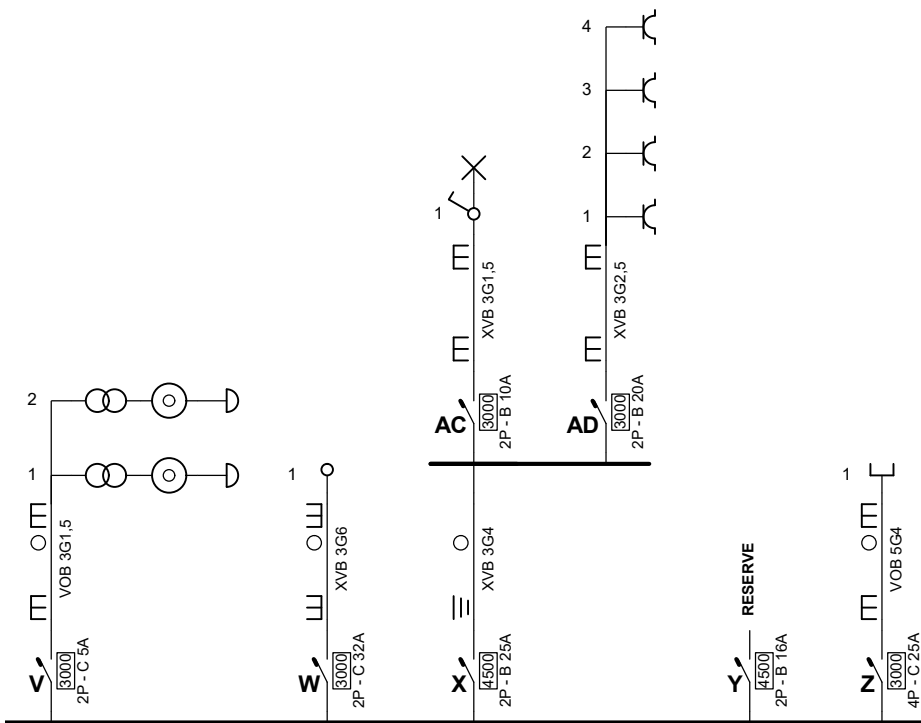

Installatie is gecontroleerd door:
 OCB, Kon. Astridlaan 60, 2550 Kontich
 Onderzoeker: CUYPERS Vincent
 Handtekening:
 0493/246 134



Erkend Organisme

OCB vzw
 Koningin Astridlaan 60
 2550 Kontich
 Tel.: 0800 13 890
 e-mail: info@ocb.be
 BE 0404.312.034

Plaats van de elektrische installatie

Jan Van Houdt
 Jan De Graefstraat 35
 2600 Berchem
 Tel.: 03/230.21.25 GSM: 0476/43.86.76
 e-mail: jan_van_houdt@yahoo.com

Installateur


p. 3/8
Eendraadschema

Datum: 23/03/2026

2 x 230V ~ 50Hz

V.2026-03-16 22:24:31

GELIJKSVLOER

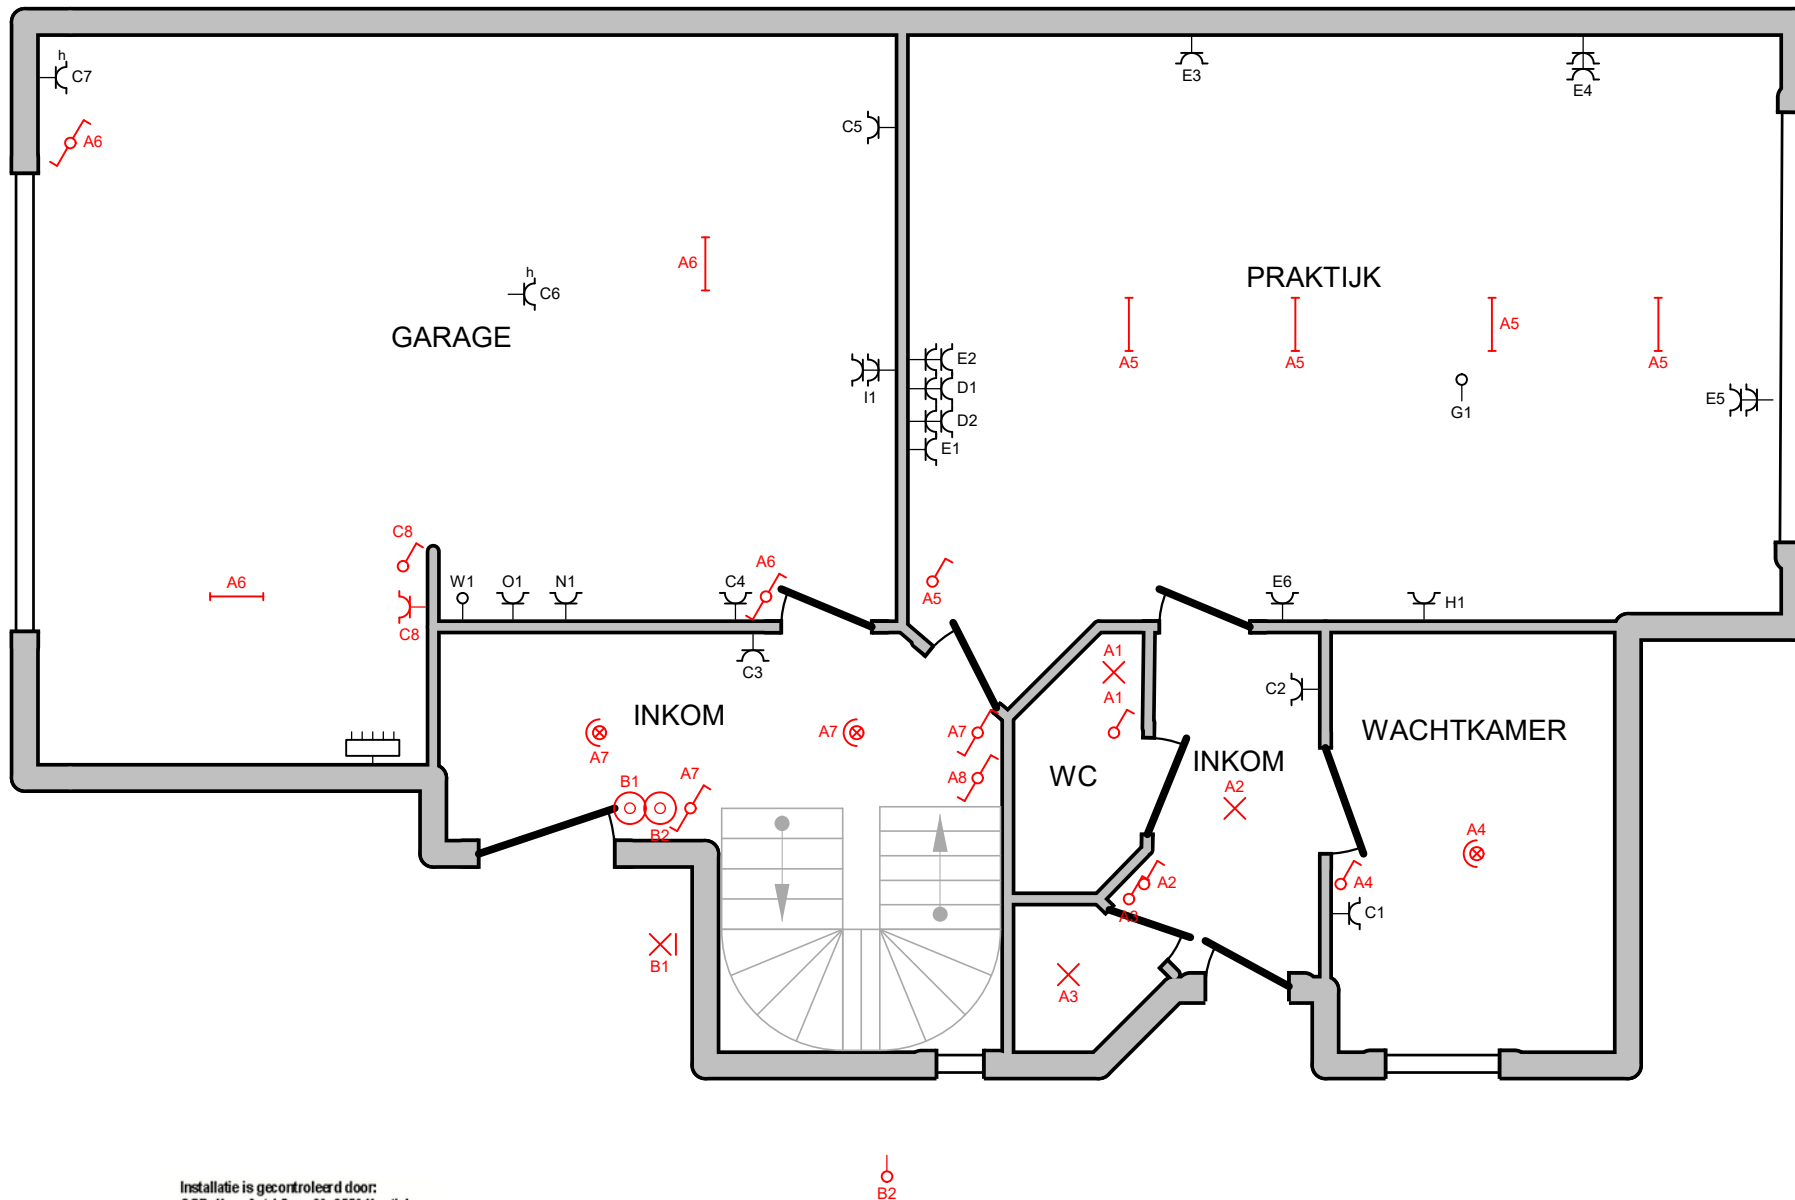

Installatie is gecontroleerd door:
 OCB, Kon. Astridlaan 60, 2550 Kontich
 Onderzoeker: CUYPERS Vincent
 Handtekening:
 0493/246 134



Erkend Organisme
 OCB vzw
 Koningin Astridlaan 60
 2550 Kontich
 Tel.: 0800 13 890
 e-mail: info@ocb.be
 BE 0404.312.034

Plaats van de elektrische installatie
 Jan Van Houdt
 Jan De Graefstraat 35
 2600 Berchem
 Tel.: 03/230.21.25 GSM: 0476/43.86.76
 e-mail: jan_van_houdt@yahoo.com

Installateur


p. 4/8
Situatieplan

Datum: 23/03/2026

2 x 230V ~ 50Hz

V.2026-03-16 22:24:31

1STE VERDIEP

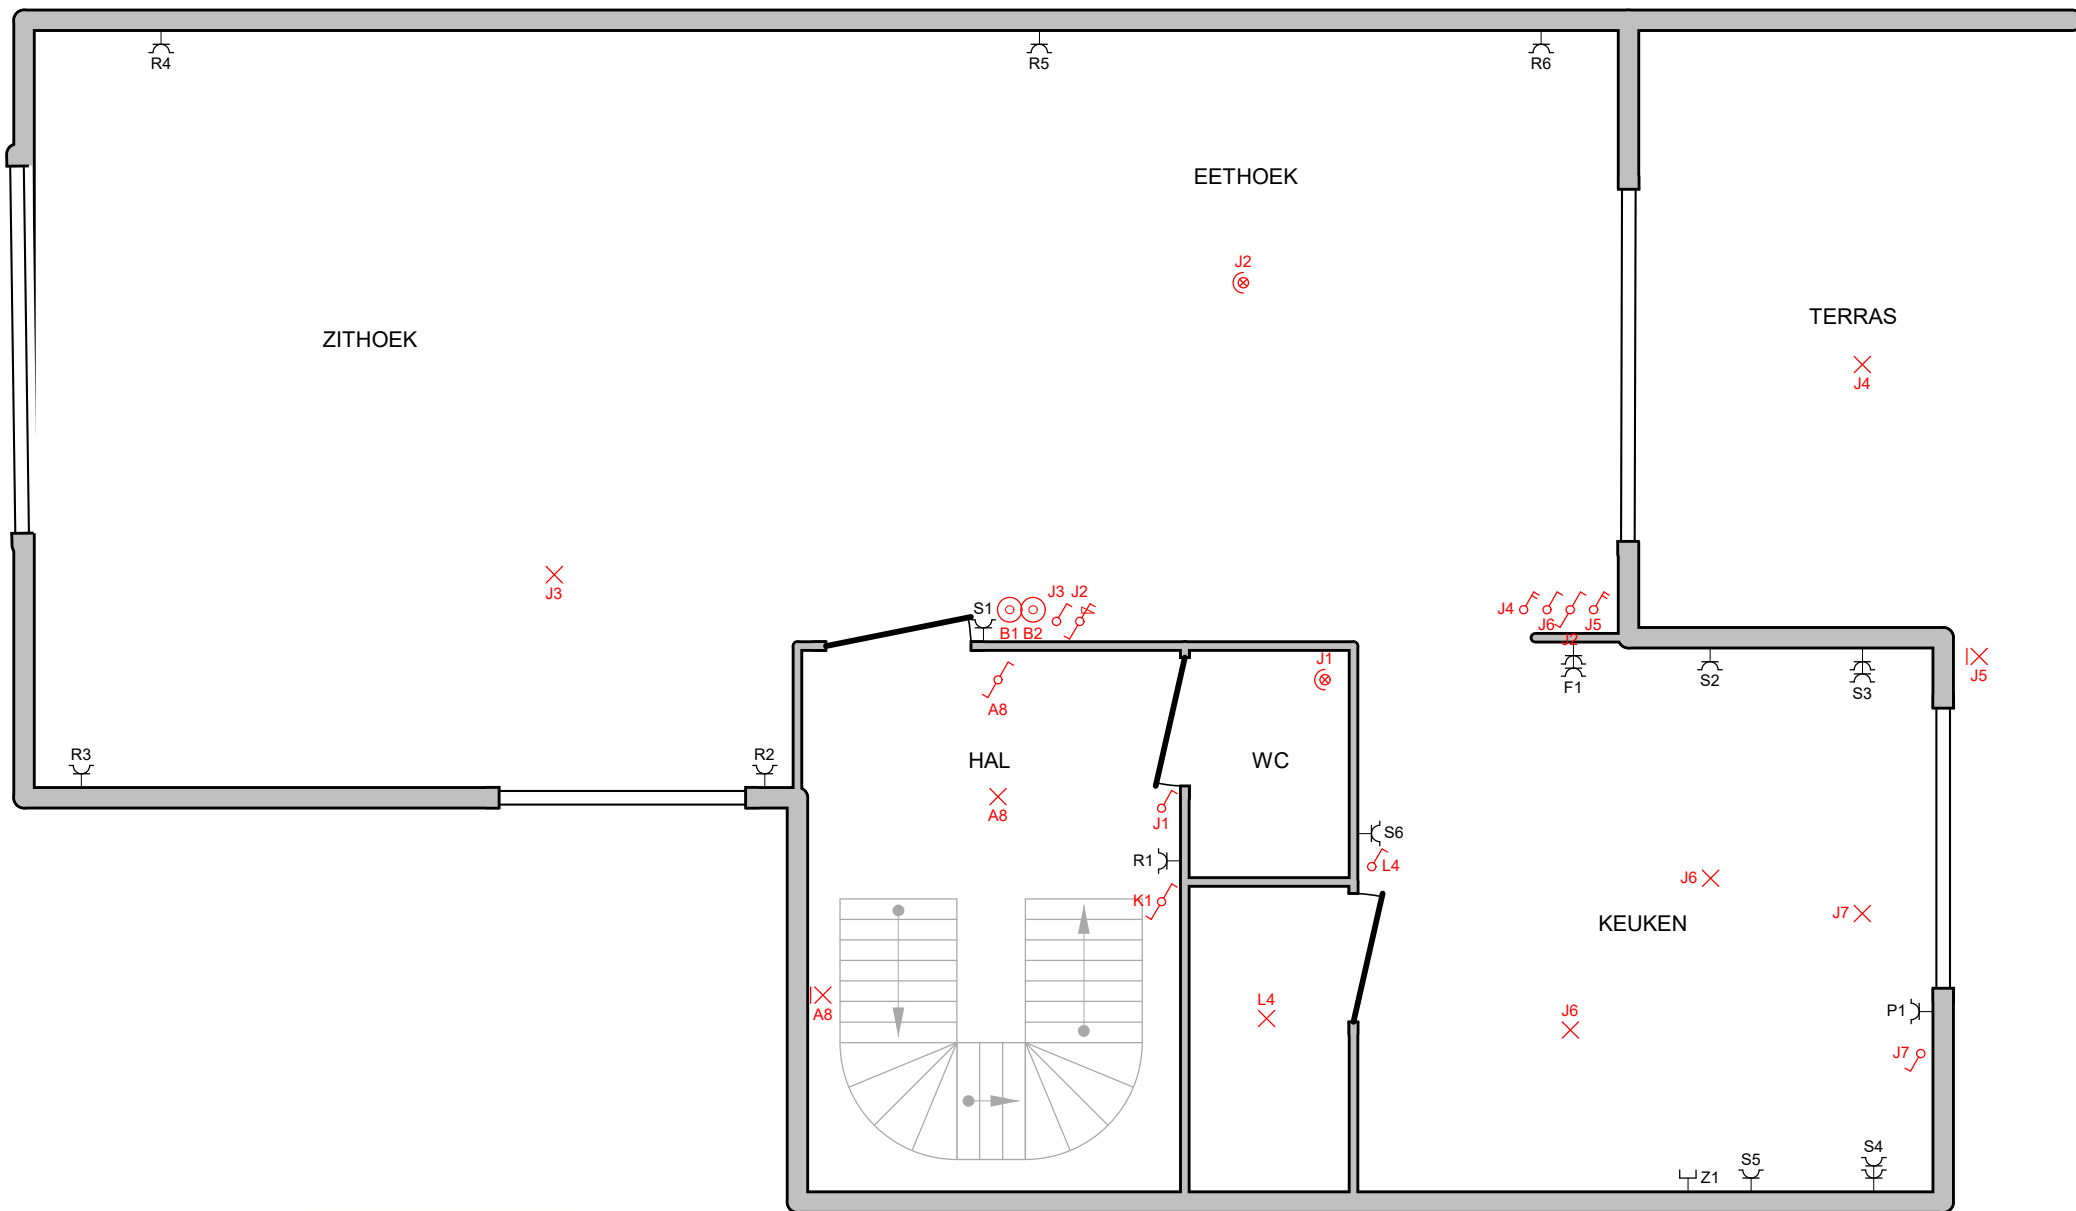

Erkend Organisme
 OCB vzw
 Koningin Astridlaan 60
 2550 Kontich
 Tel.: 0800 13 890
 e-mail: info@ocb.be
 BE 0404.312.034

Installatie is gecontroleerd door:
 OCB, Kon. Astridlaan 60, 2550 Kontich
 Onderzoeker: CUYPERS Vincent
 Handtekening:
 0493/246 134



Plaats van de elektrische installatie
 Jan Van Houdt
 Jan De Graefstraat 35
 2600 Berchem
 Tel.: 03/230.21.25 GSM: 0476/43.86.76
 e-mail: jan_van_houdt@yahoo.com

Installateur

p. 5/8
Situatieplan


Datum: 23/03/2026

2 x 230V ~ 50Hz

V.2026-03-16 22:24:31

Schema's getekend door: Glasnost bvba - BTW BE 0445.831.103

2DE VERDIEP

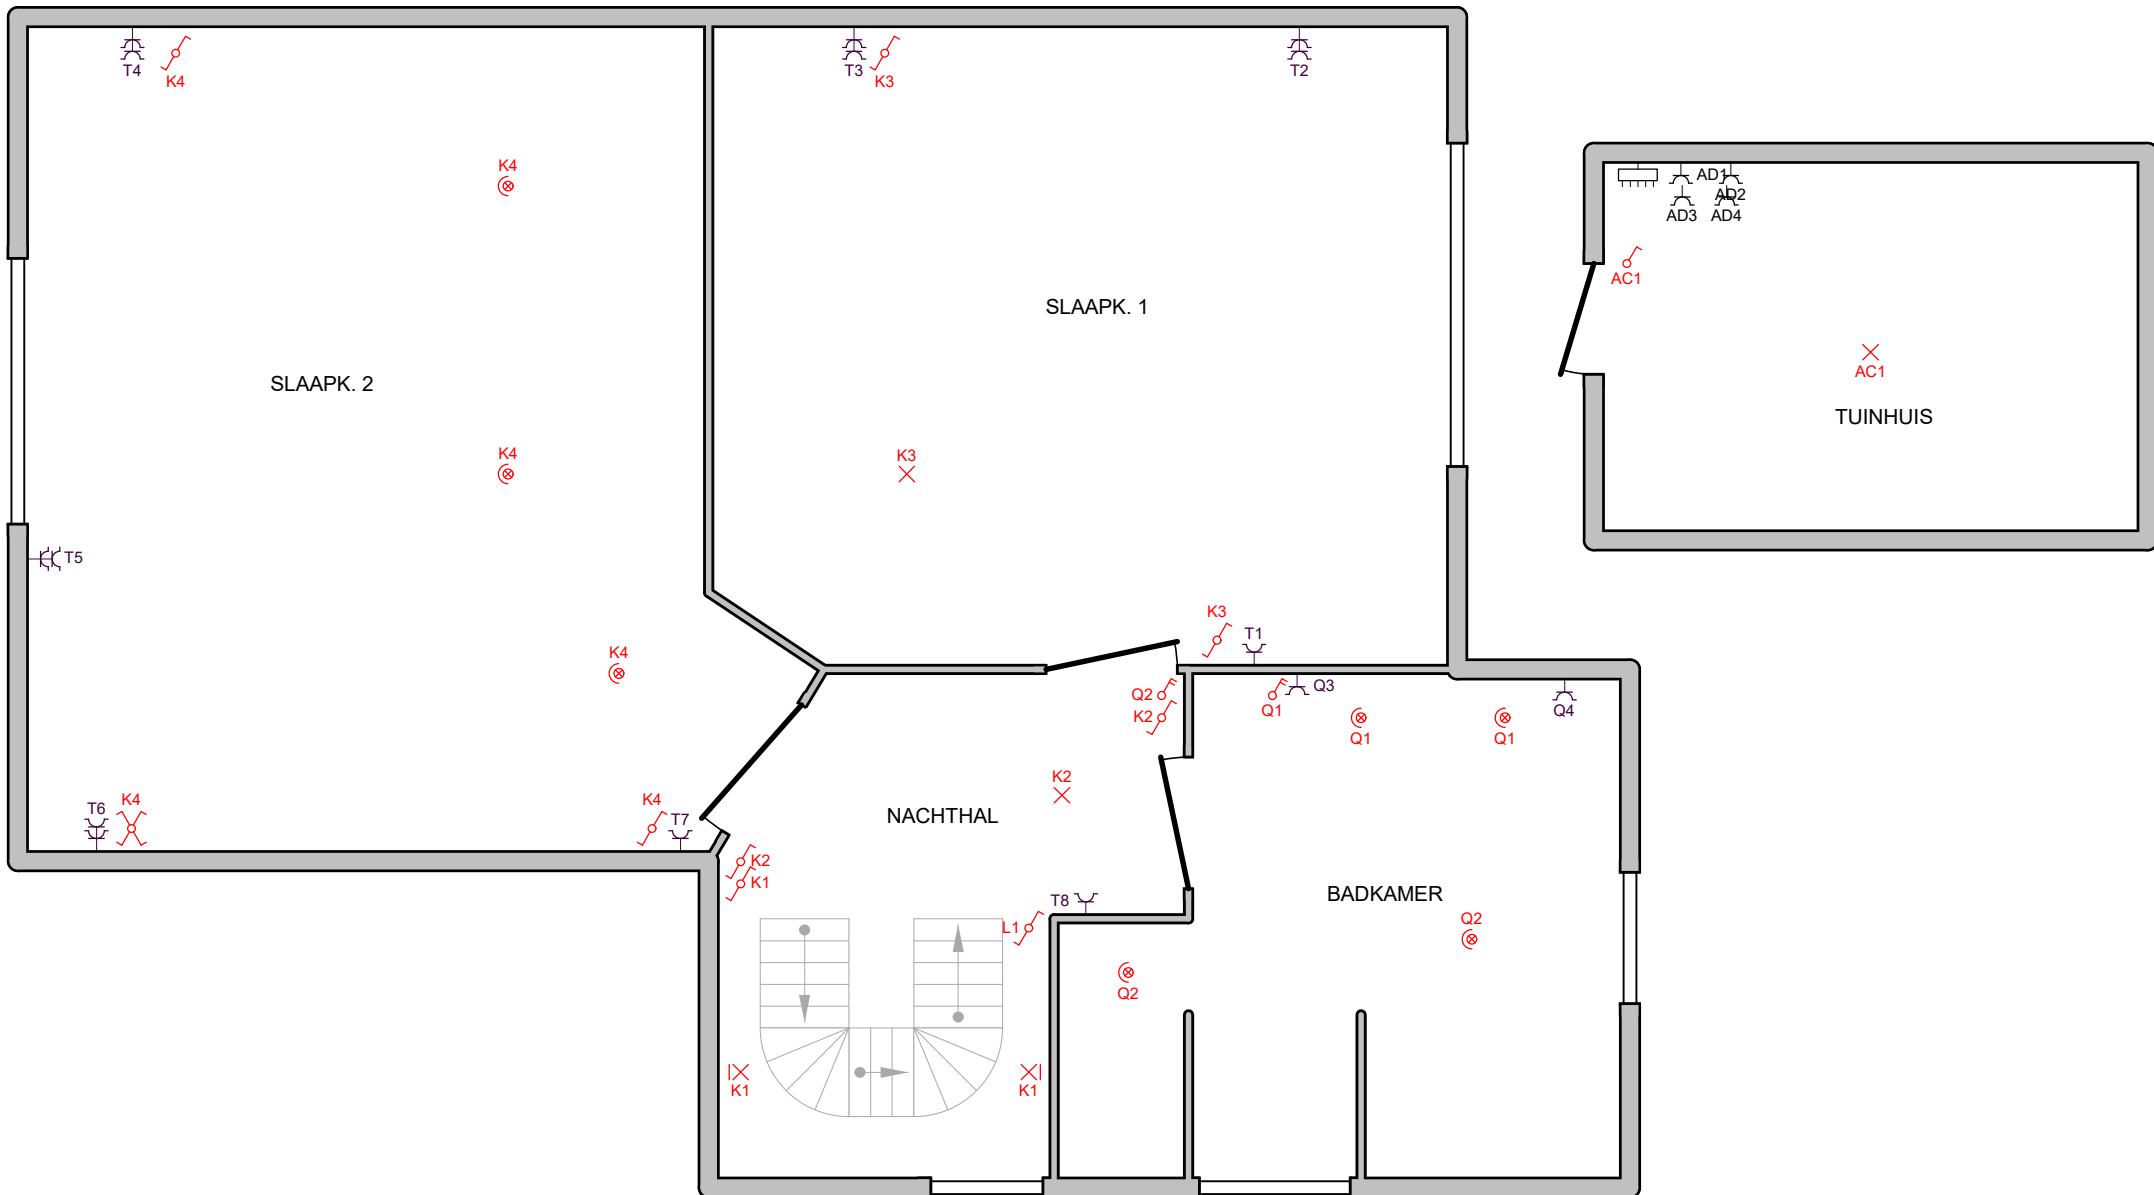

Installatie is gecontroleerd door:
 OCB, Kon. Astridlaan 60, 2550 Kontich
 Onderzoeker: CUYPERS Vincent
 Handtekening:
 0493/246 134



Erkend Organisme
 OCB vzw
 Koningin Astridlaan 60
 2550 Kontich
 Tel.: 0800 13 890
 e-mail: info@ocb.be
 BE 0404.312.034

Plaats van de elektrische installatie
 Jan Van Houdt
 Jan De Graefstraat 35
 2600 Berchem
 Tel.: 03/230.21.25 GSM: 0476/43.86.76
 e-mail: jan_van_houdt@yahoo.com


Installateur

p. 6/8
Situatieplan

Datum: 23/03/2026

2 x 230V ~ 50Hz

V.2026-03-16 22:24:31

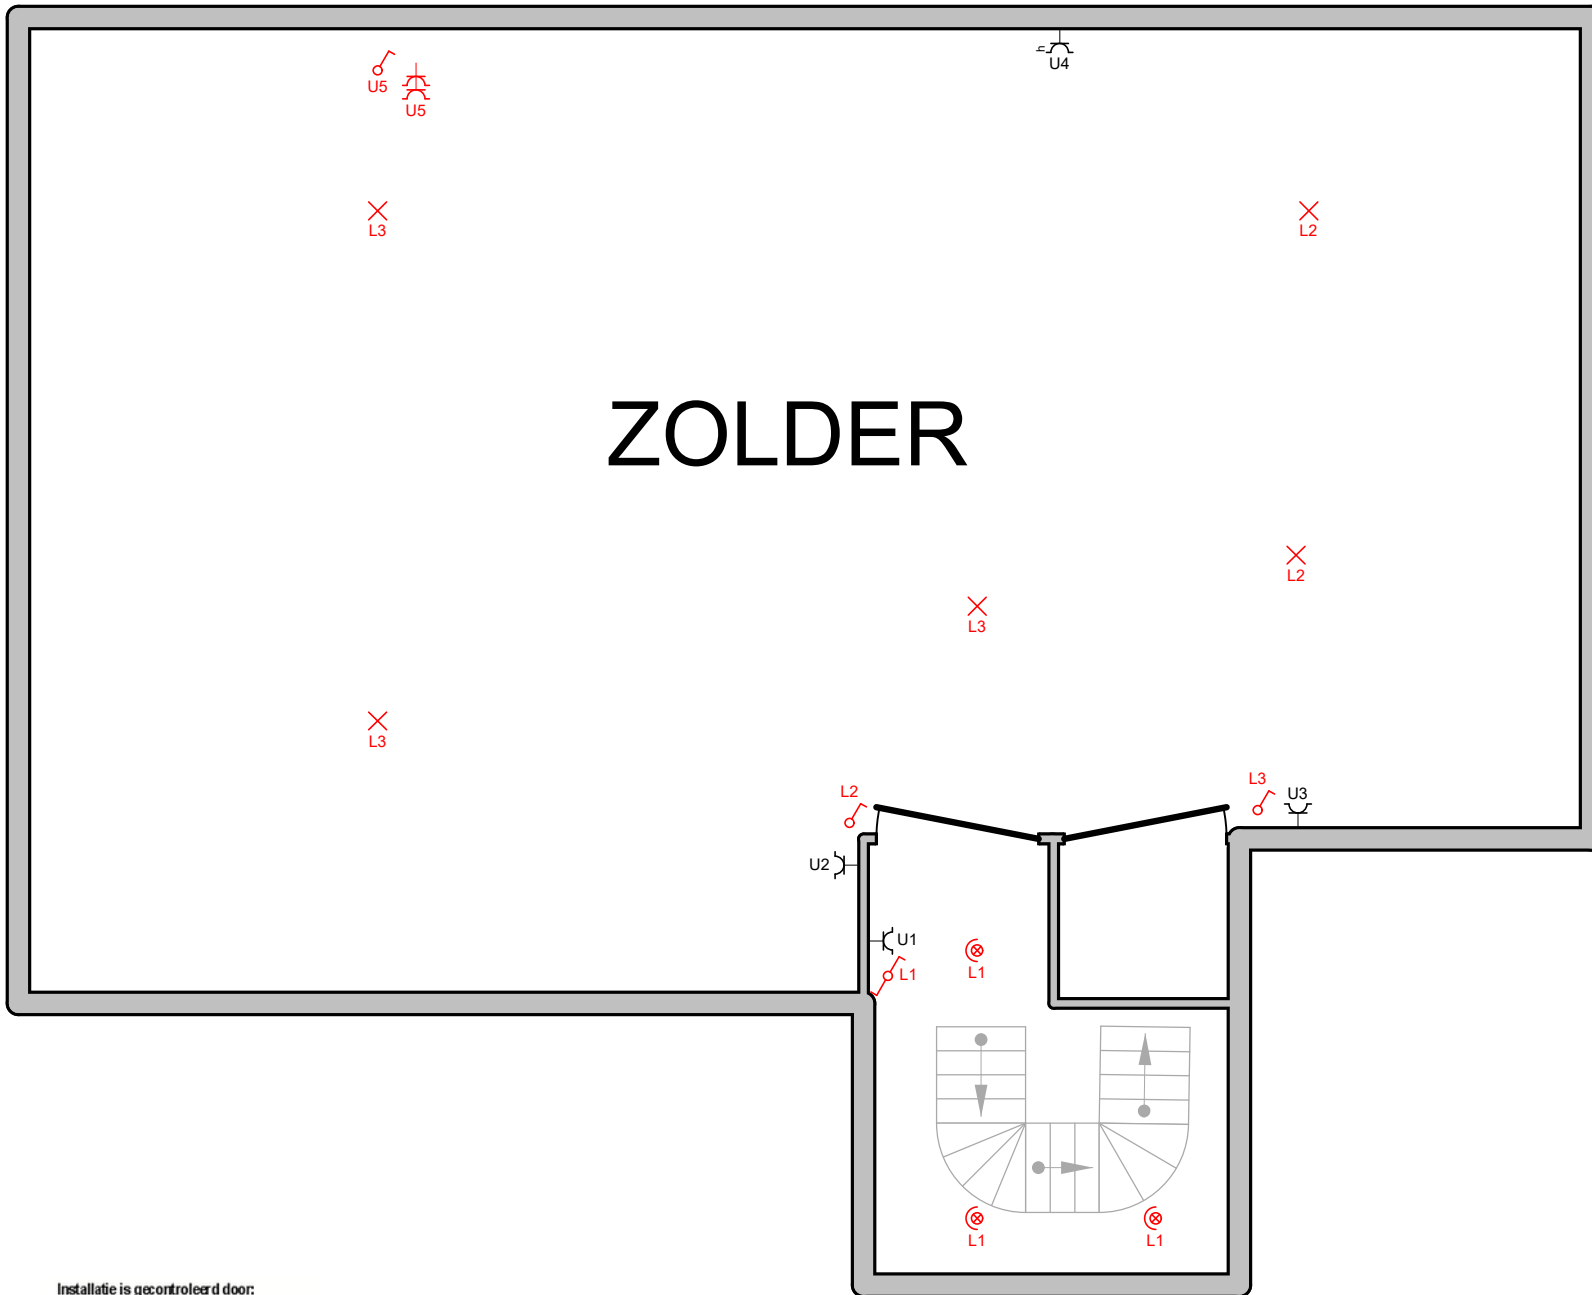

Installatie is gecontroleerd door:
 OCB, Kon. Astridlaan 60, 2550 Kontich
 Onderzoeker: CUYPERS Vincent
 Handtekening:
 0493/246 134



Erkend Organisme
 OCB vzw
 Koningin Astridlaan 60
 2550 Kontich
 Tel.: 0800 13 890
 e-mail: info@ocb.be
 BE 0404.312.034

Plaats van de elektrische installatie
 Jan Van Houdt
 Jan De Graefstraat 35
 2600 Berchem
 Tel.: 03/230.21.25 GSM: 0476/43.86.76
 e-mail: jan_van_houdt@yahoo.com

Installateur

p. 7/8
Situatieplan

Datum: 23/03/2026

2 x 230V ~ 50Hz

V.2026-03-16 22:24:31

Schema's getekend door: Glasnost bvba - BTW BE 0445.831.103

AA AANSLUITING GROENESTROOM

AB REM AUTOMAAT

A VERLICHTING GELIJKVLOERS & TRAPHAL

B VERLICHTING VOORTUIN

C STOPCONTACTEN WACHTKAMER, INKOM & GARAGE + VERLICHTING GARAGE

D STOPCONTACTEN PRAKTIJK

E STOPCONTACTEN PRAKTIJK

F STOPCONTACT OVEN & MIRCO

G AANSLUITING STOEL

H STOPCONTACT PRAKTIJK

I STOPCONACT KRUIPKELDER

J VERLICHTING ZITHOEK, EETPLAATS, WC 1STE, TERRAS & KEUKEN

K VERLICHTING HAL 1STE VERDIEP, VERLICHTING HAL 1STE VERDIEP, SLAAPK. 1 & SLAAPK. 2

L VERLICHTING BERGING KEUKEN, TRAPHALL ZOLDER

M RESERVE

N STOPCONTACT WASMACHIENE

O STOPCONTATCT DROOGKAST

P STOPCONTACT VAATWAS

Q VERLICHTING BADKAMER & STOPCONTACTEN BADKAMER

R STOPCONTACTEN NACHTAL 1STE, ZITHOEK & EETPLAATS

S STOPCONTACTEN ZITHOEK & KEUKEN

T STOPCONTACTEN SLAAPK. 1, SLAAPK. 2 & NACHTHAL 2 DE VERDIEP

U STOPCONTACTEN ZOLDER

V AANSLUITING PARLEFOON

W AANSLUITING BAKOVEN

X VOEDING TUINHUIS

AC VERLICHTING TUINHUIS

AD STOPCONTACTEN TUINHUIS

Y RESERVE

Z AANSLUITING KOOKVUUR

Erkend Organisme
 OCB vzw
 Koningin Astridlaan 60
 2550 Kontich
 Tel.: 0800 13 890
 e-mail: info@ocb.be
 BE 0404.312.034

Plaats van de elektrische installatie
 Jan Van Houdt
 Jan De Graefstraat 35
 2600 Berchem
 Tel.: 03/230.21.25 GSM: 0476/43.86.76
 e-mail: jan_van_houdt@yahoo.com

Installateur

p. 8/8
Lijst Kringen

Datum: 23/03/2026

2 x 230V ~ 50Hz

V.2026-03-16 22:24:31