
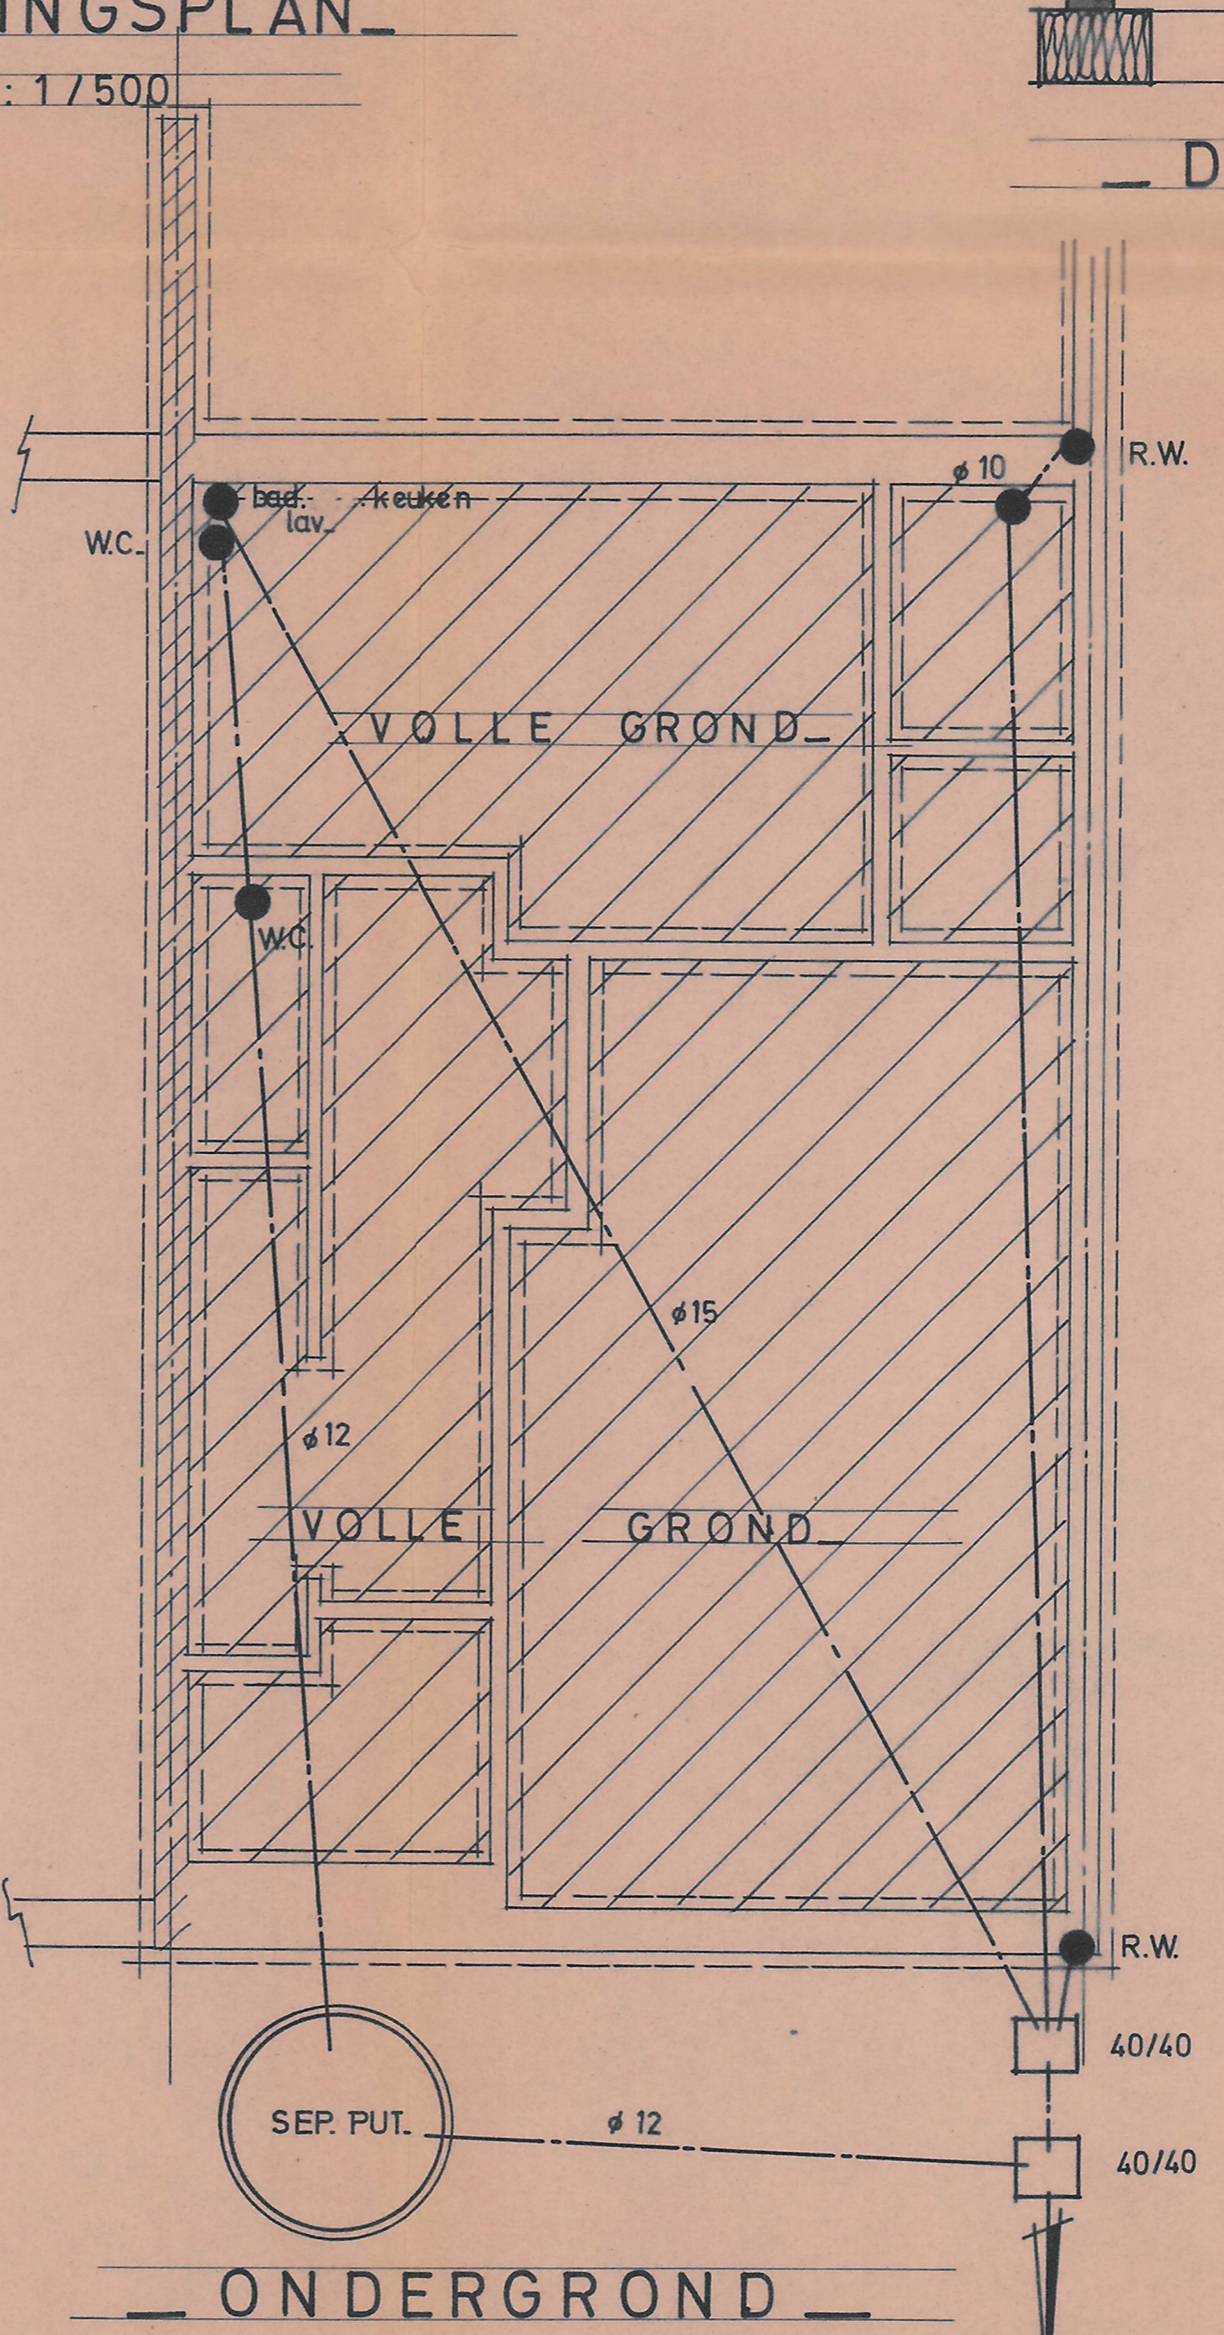
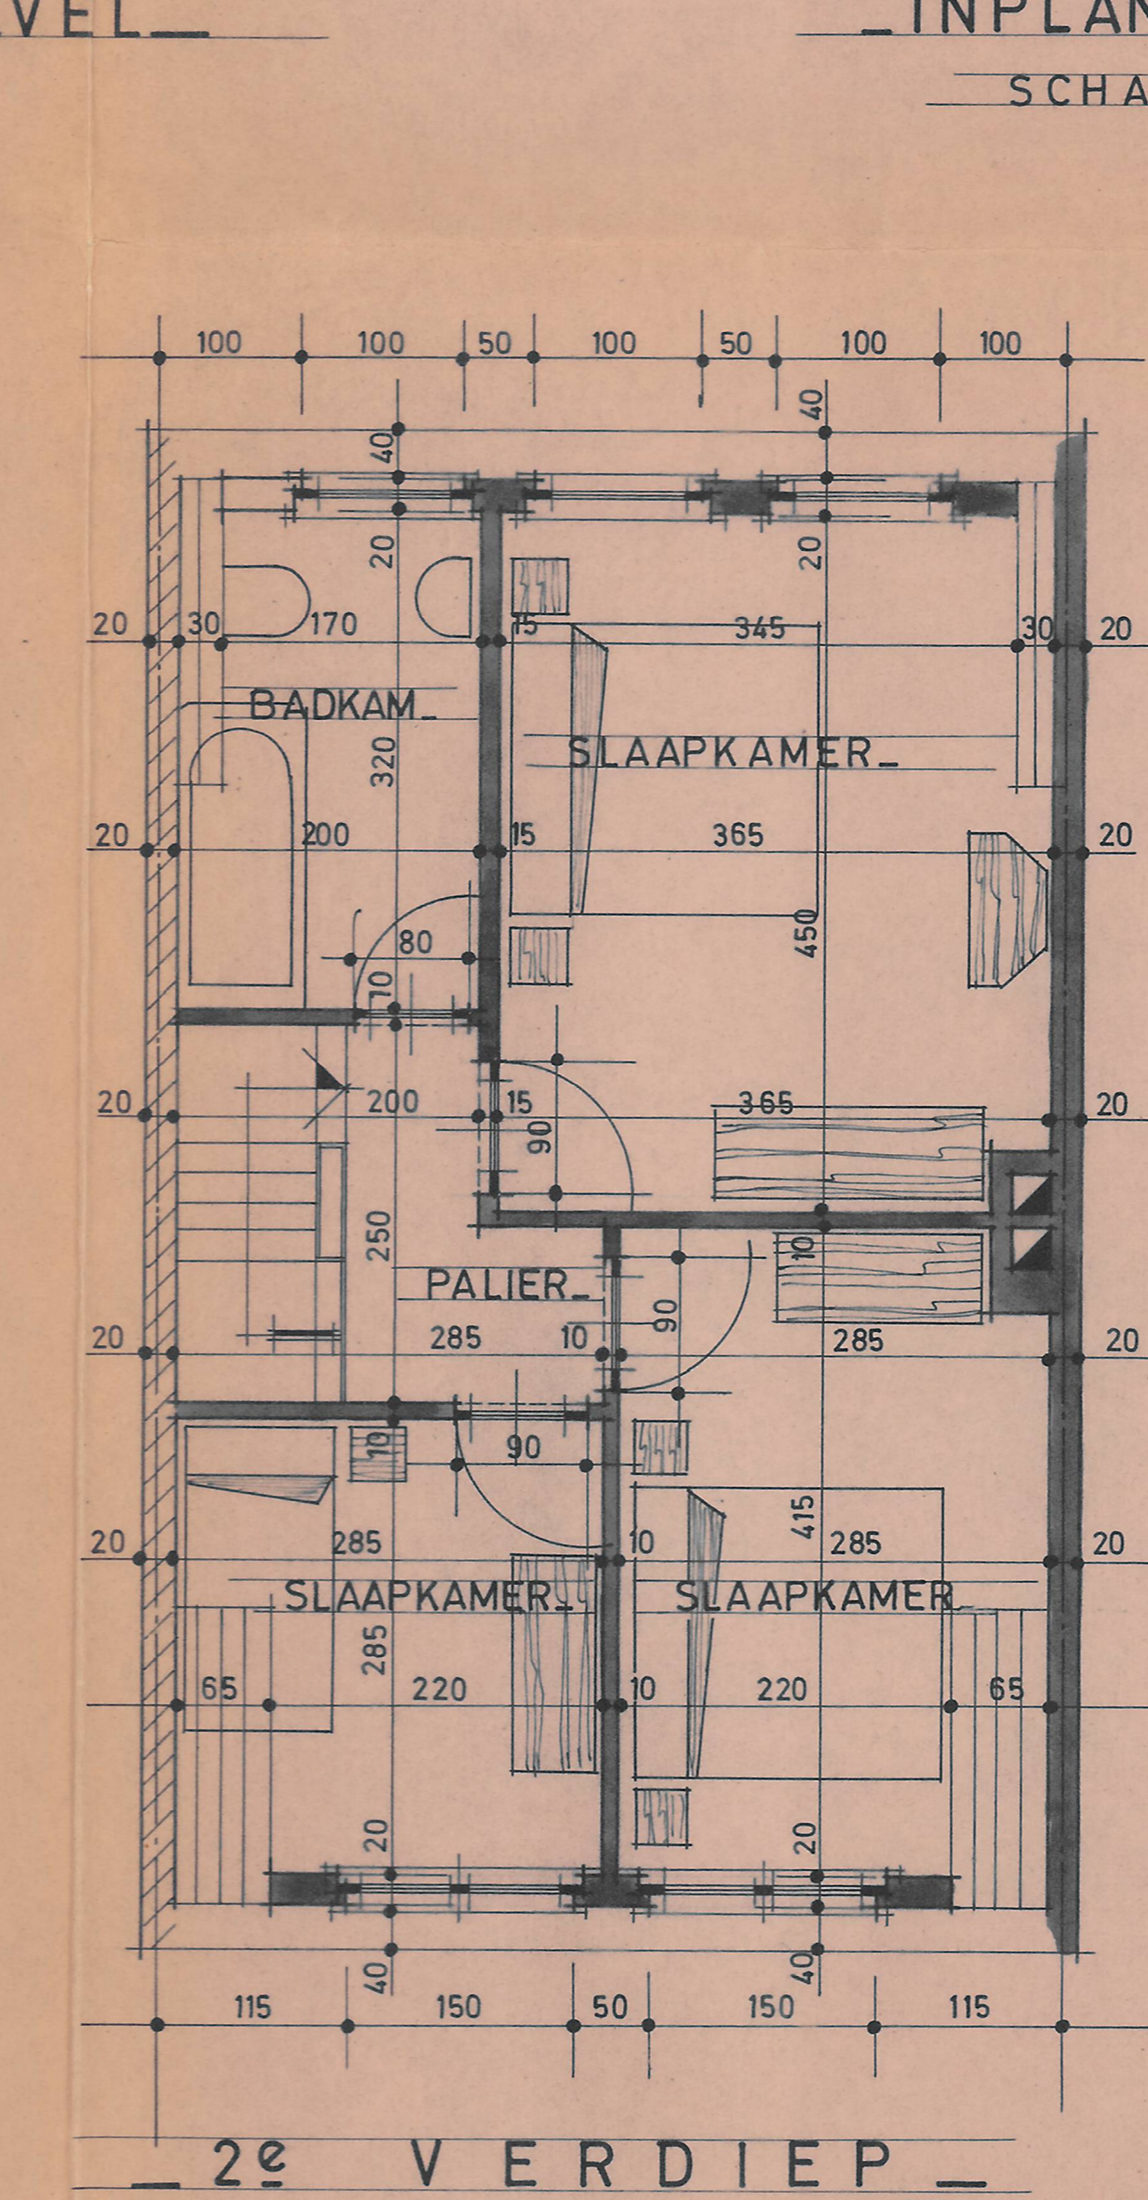
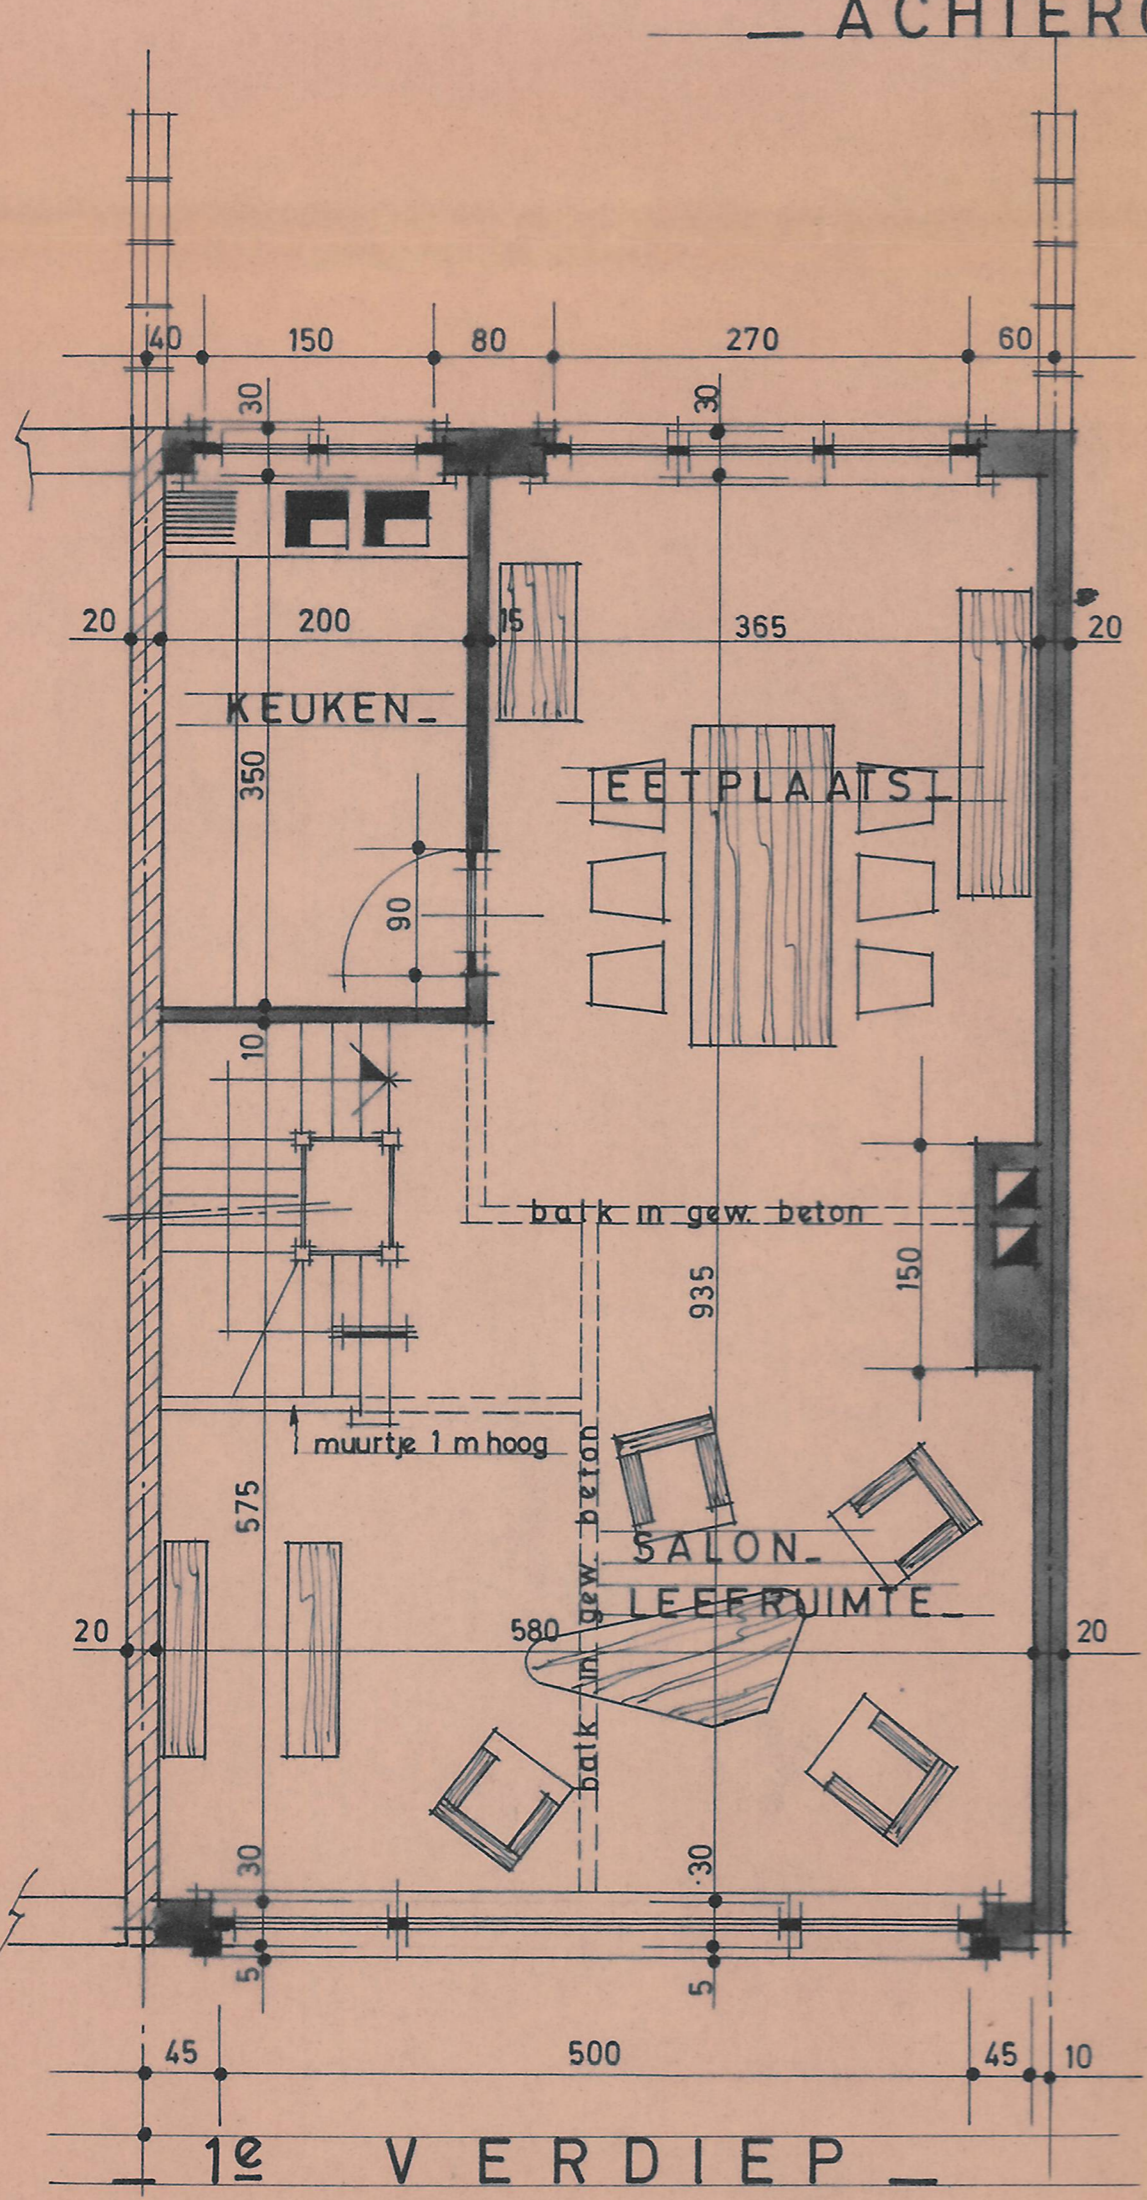


MIJHOOT
 BOUWINGEN
 Plan getuigd om goedgekeurd te worden bij het desbetreffende bureau
 van het Scheepvaartcollege van Aarden, onder nr. 0001/AM206
 Dinsdag, 24 JUNI 1967
 Namens het College van Burgemeester en Schepenen:
 Bij Bevel Voor de Burgemeester:
 De Secretaris, T. J. H. van der Vliet
 (R. VAN BROEKHOVEN)

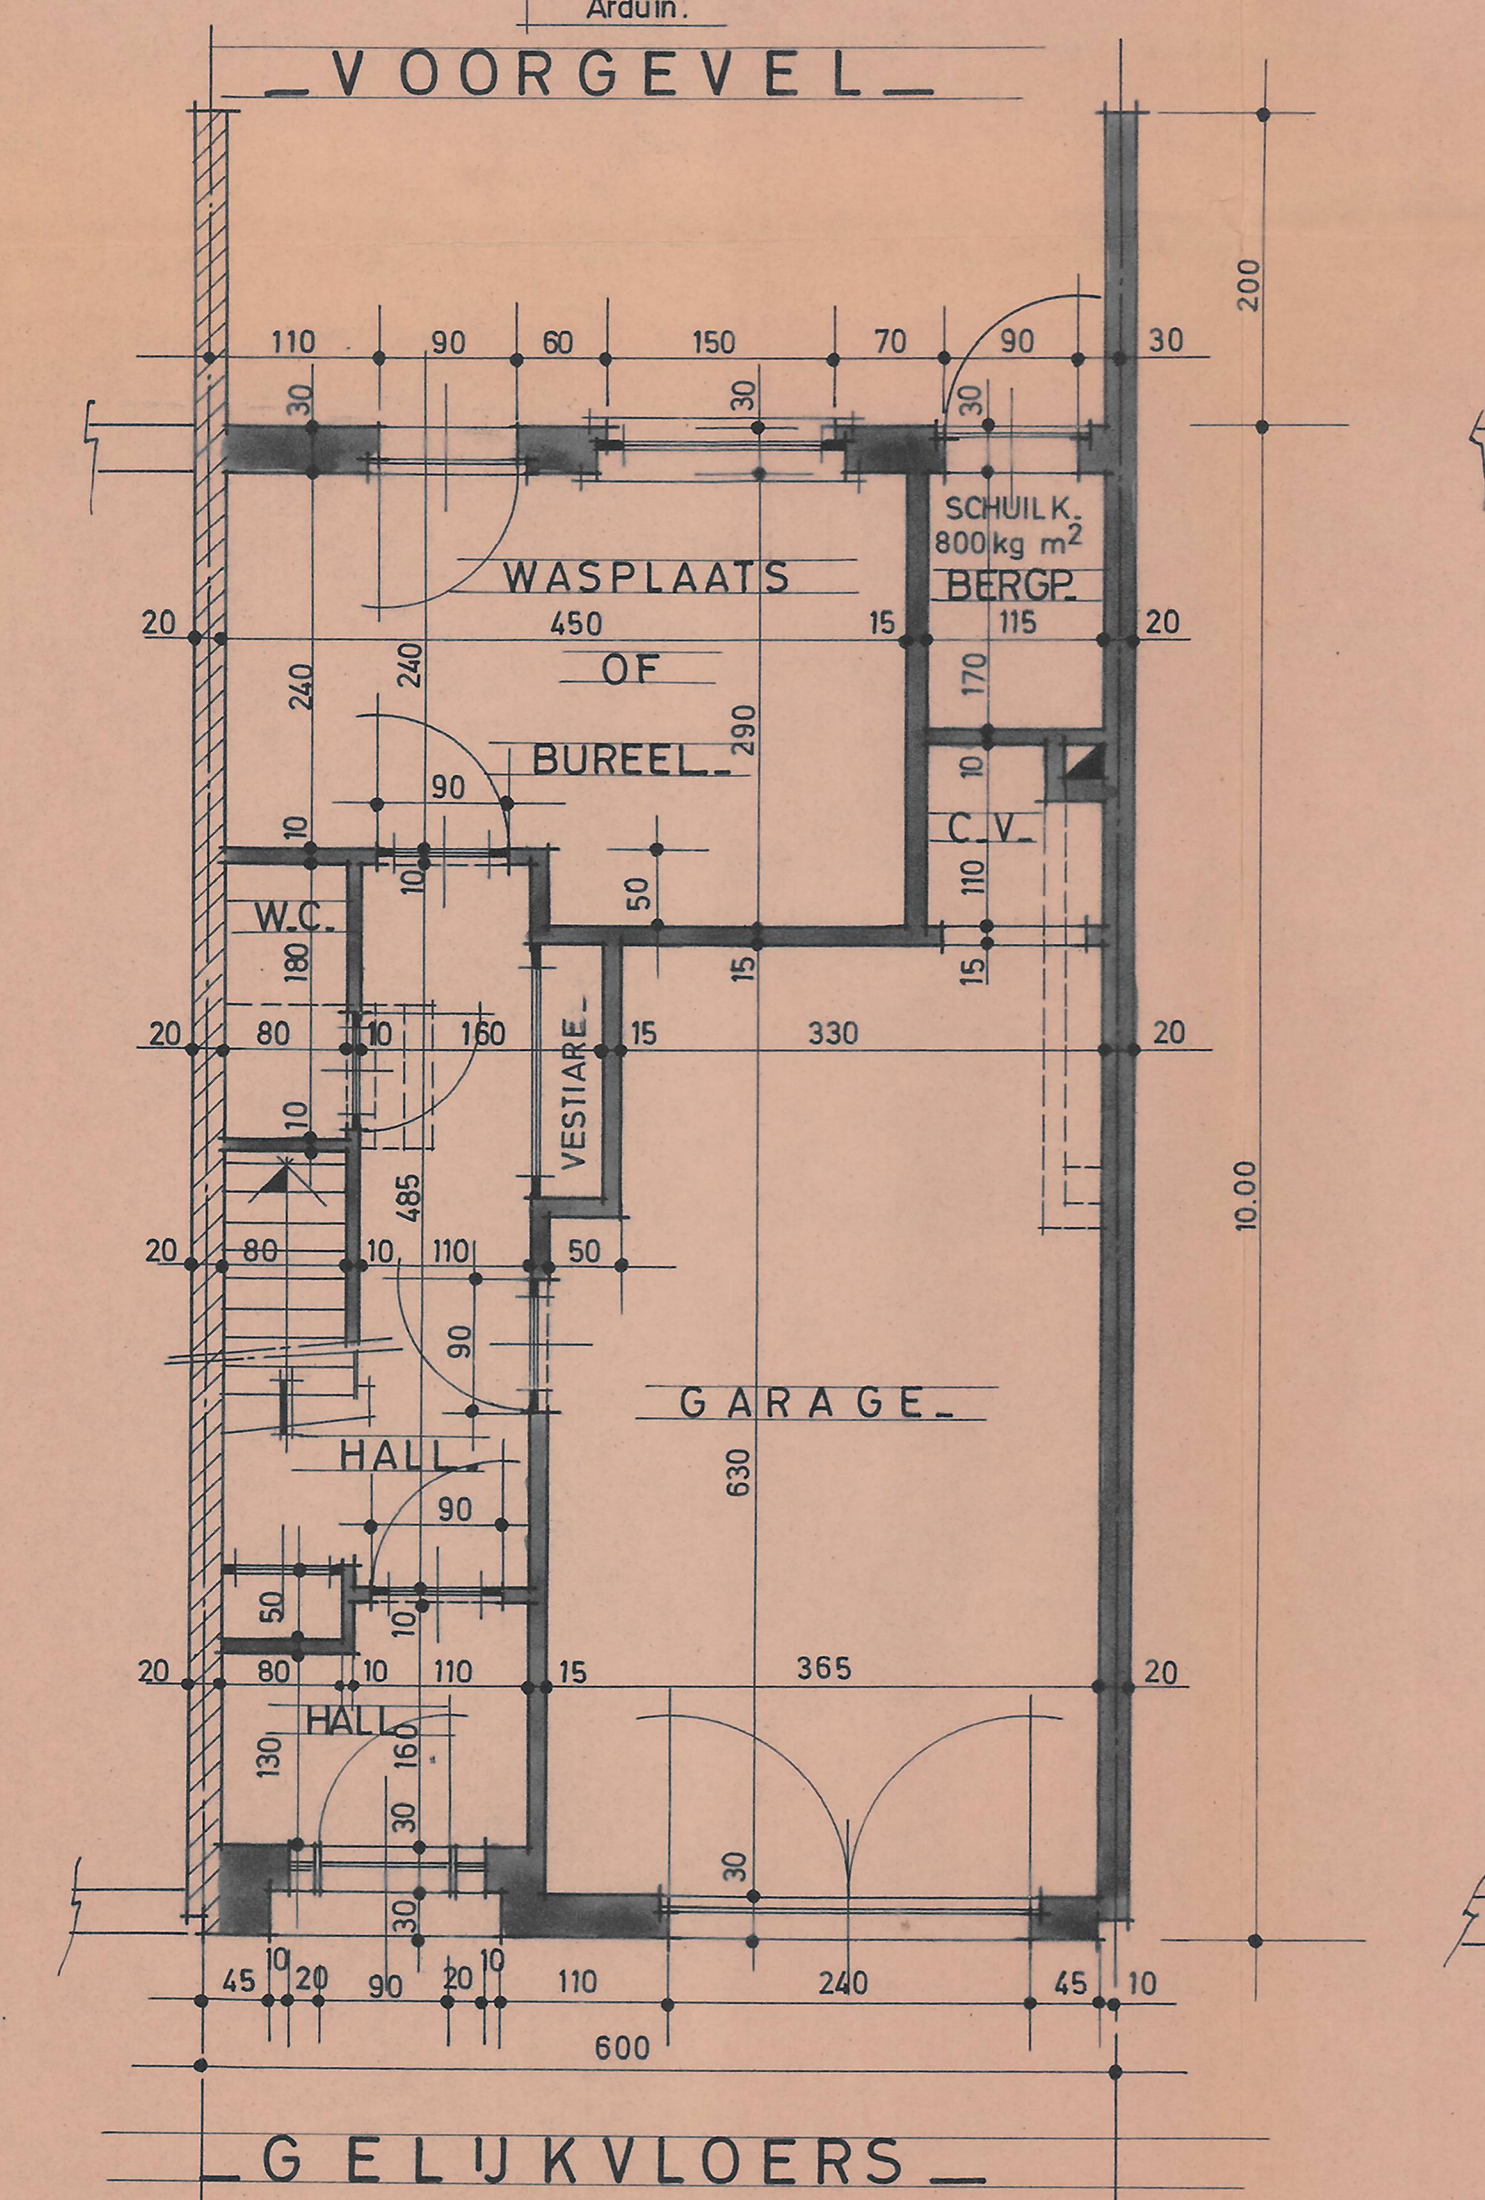

N.B. ALLE FUNDERINGEN IN STEENSLAG OF GEW. BETON ZIJN TE DALEN TOT OP DE GOEDE VASTE GROND.

ONTWERP TOT HET BOUWEN
 VAN EEN WOONHUIS
 VOOR REKENING VAN DE HEER
NAGELS WILLY
 LUYTHAEGENLAAN. 10.
 MORTSEL

TE BOUWEN TE
MORTSEL
 STEENAKKER
 SECTIE: B N°
 LOT: 129
 SCHAAL: 1 en 2 cm p.m.
 DATUM: 17/11/1966
 DE EIGENAAR. DE ARCHITEKT. DE AANNEMER.

BOS LOUIS ARCHITEKT GASTHUISSTR. 69 AARSCHOT 016/66.677
 INGESCHREVEN OP DE TABEL VAN DE ORDE VAN ARCHITECTEN
 VAN DE PROVINCIE BRABANT