



DOORSNEDE OVER
VOORGEVEL

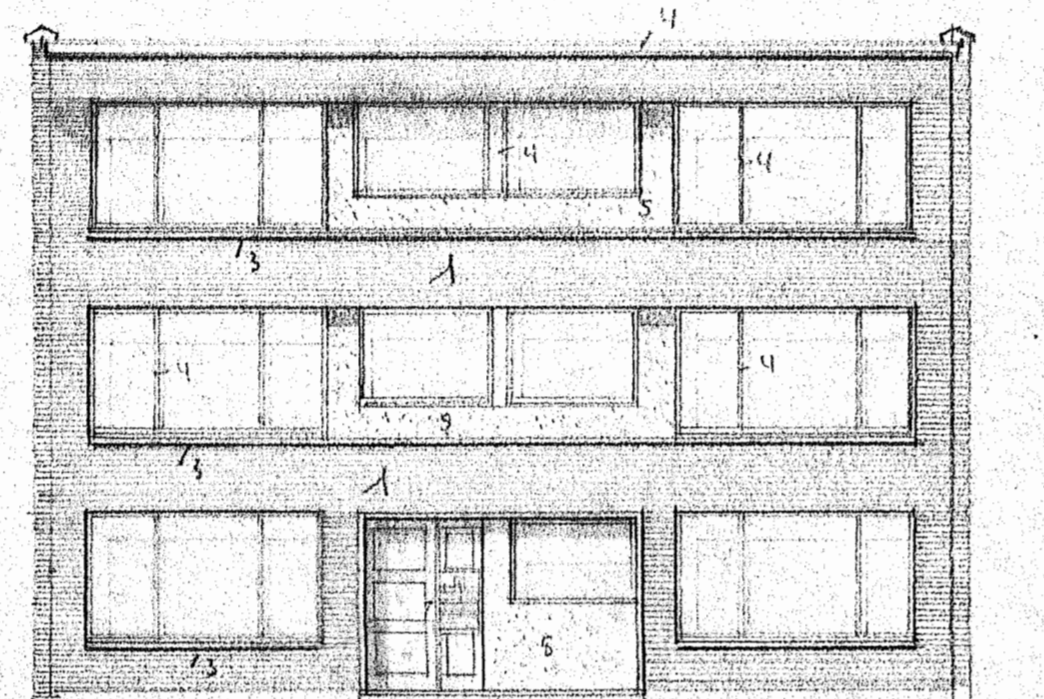


VOORGEVEL


- MATERIALEN
1. LICHTKLEURIGE GEVELSTEEN
 2. ROODE MASCHENSTEEN
 3. BLAUWE HARDSTEEN
 4. HOUT GEVERMIST OF WIT GESCHILPERD
 5. GRANITO

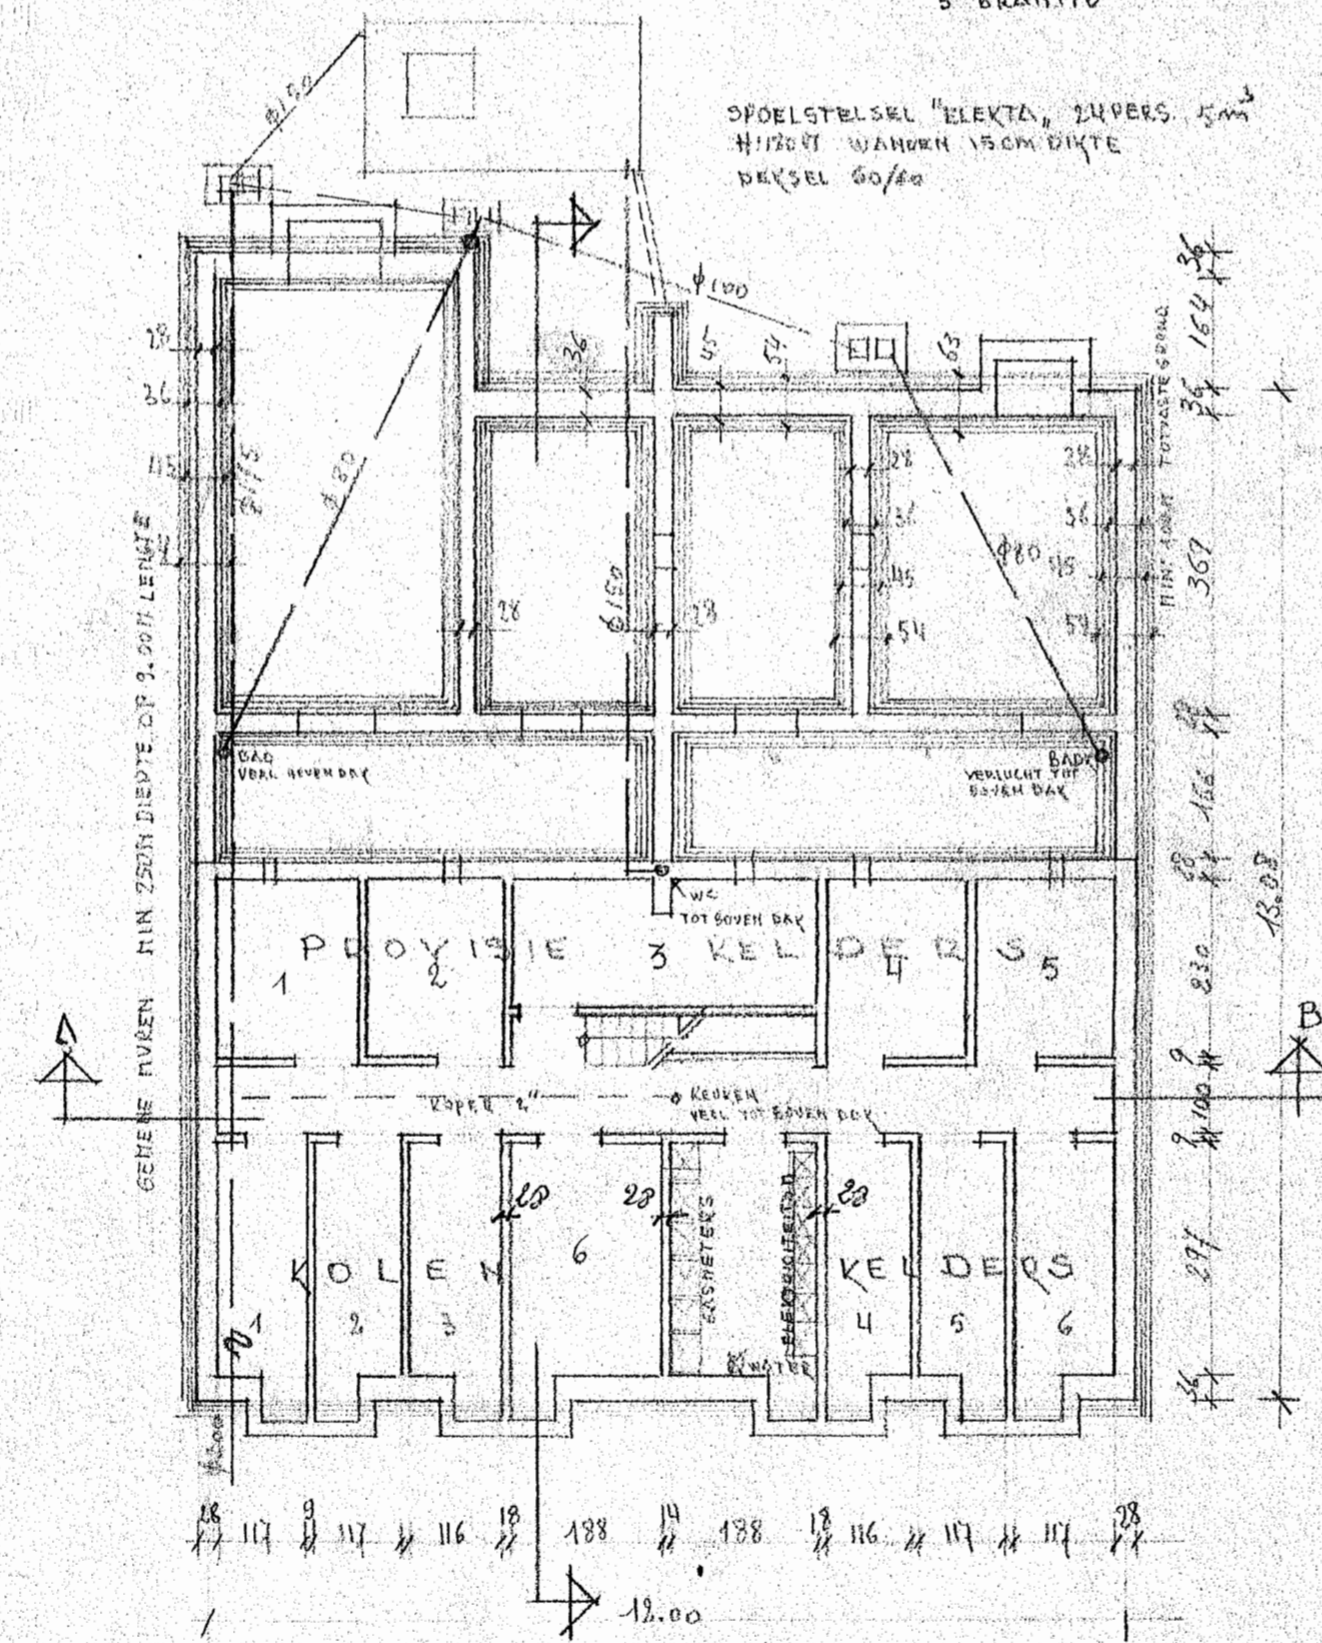


PLAN KELLERING FUNDATIE RIOLERING

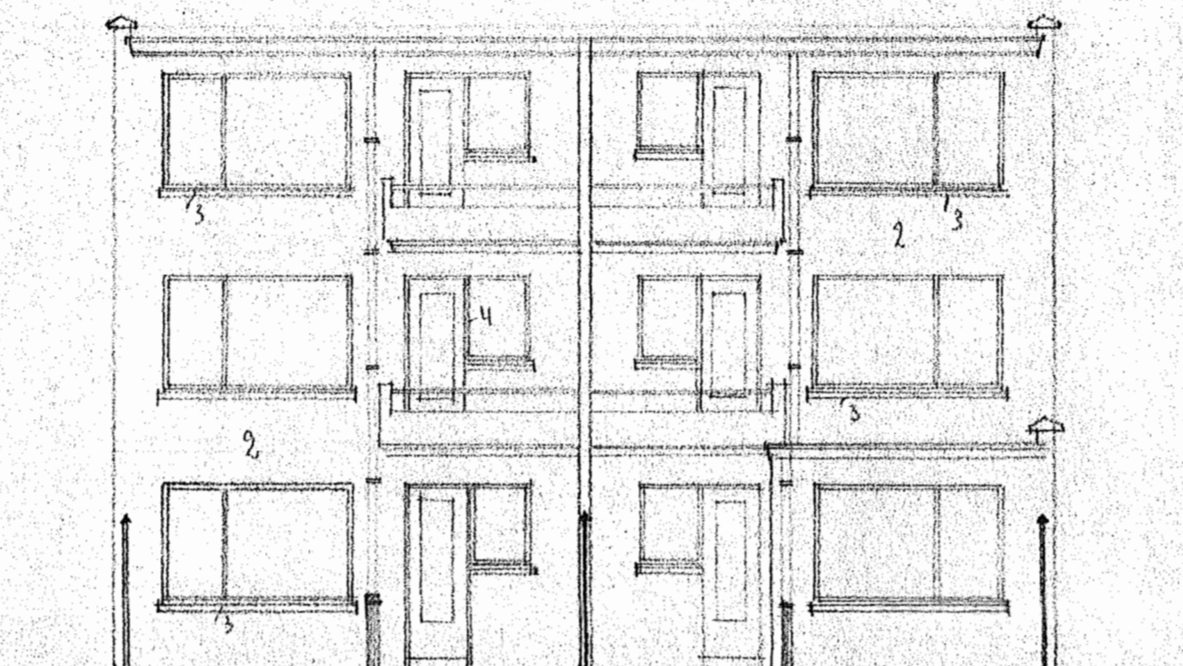


ACHTERGEVEL

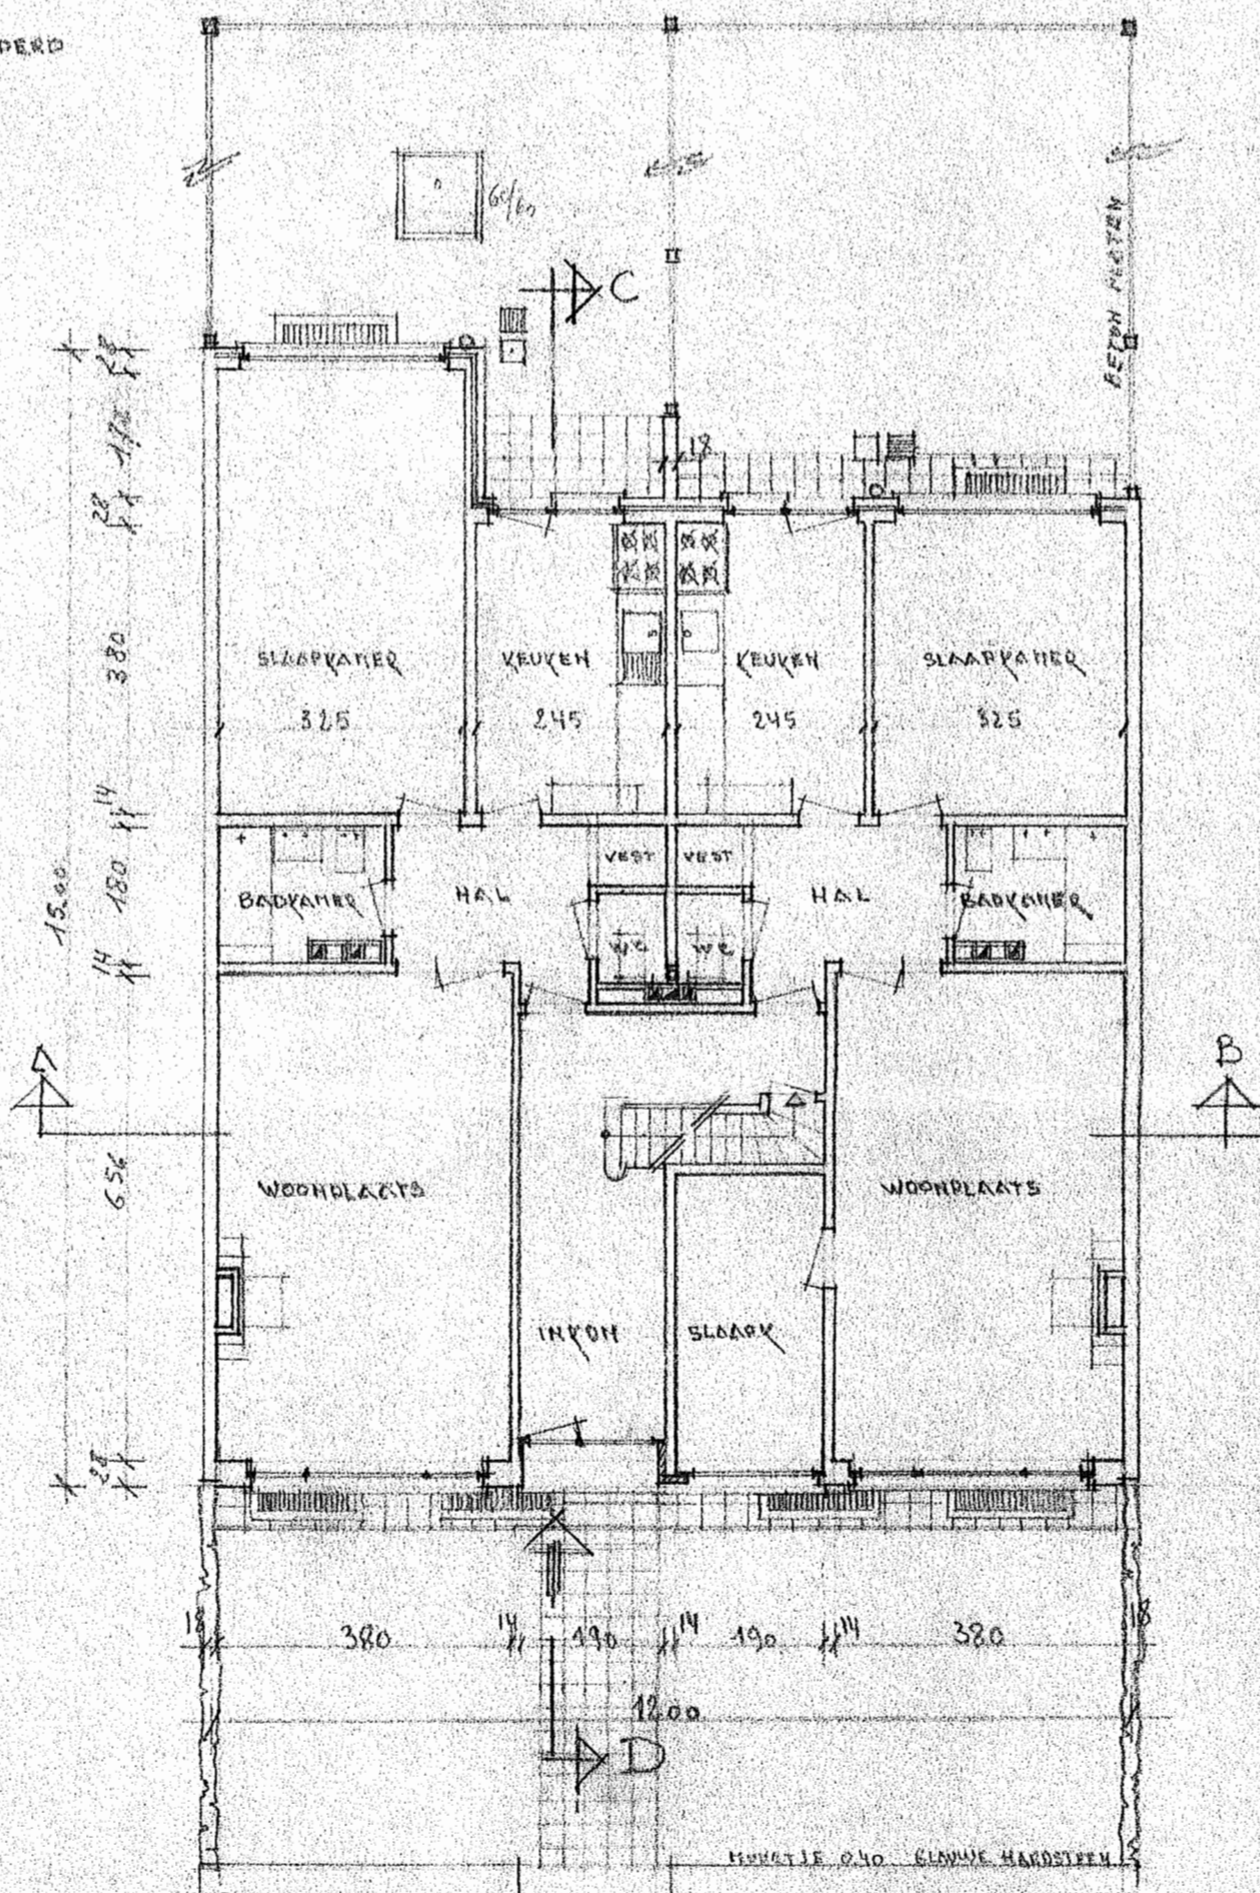


PLAN GELYKvloERS

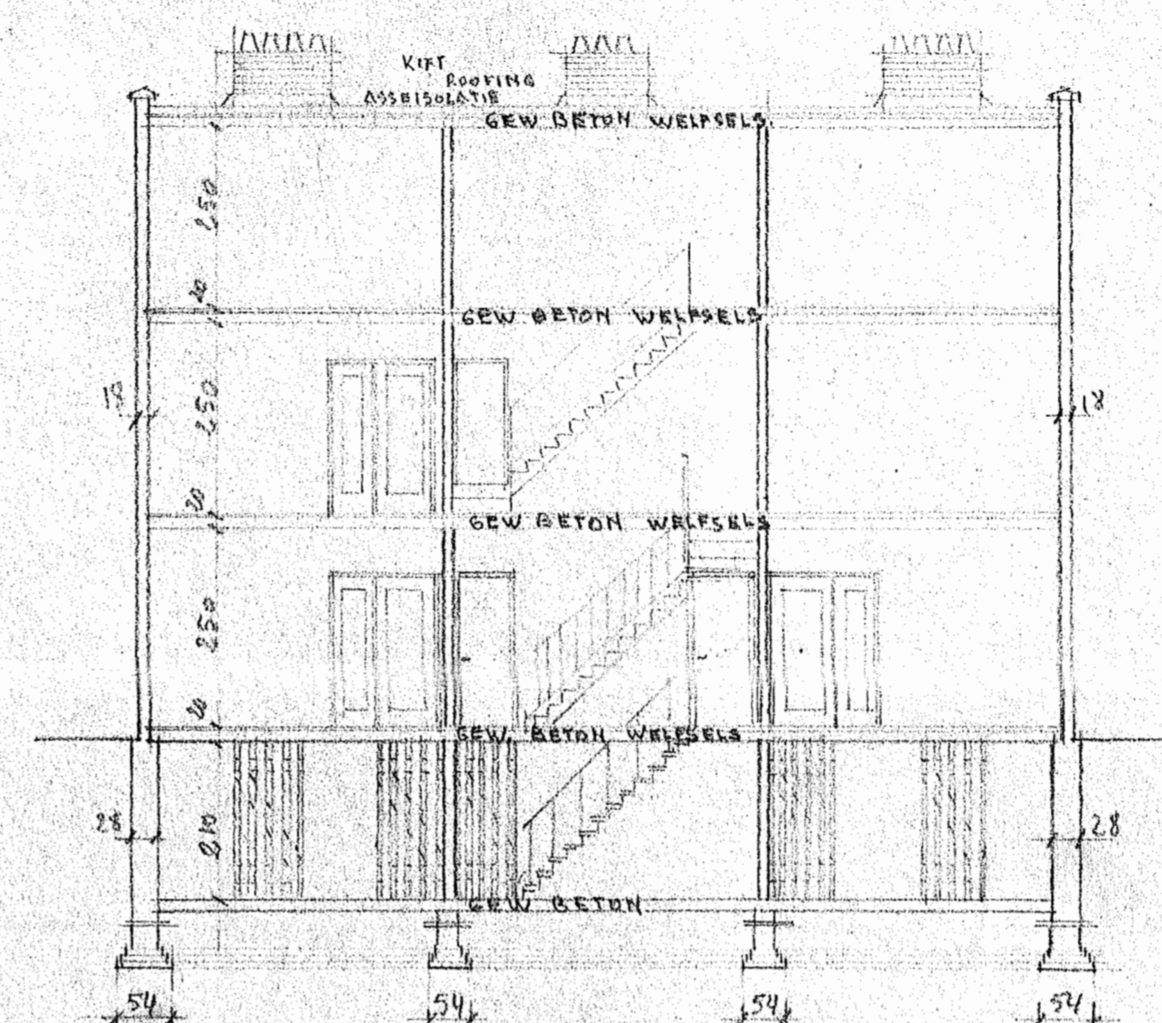

DOORSNEDE AB

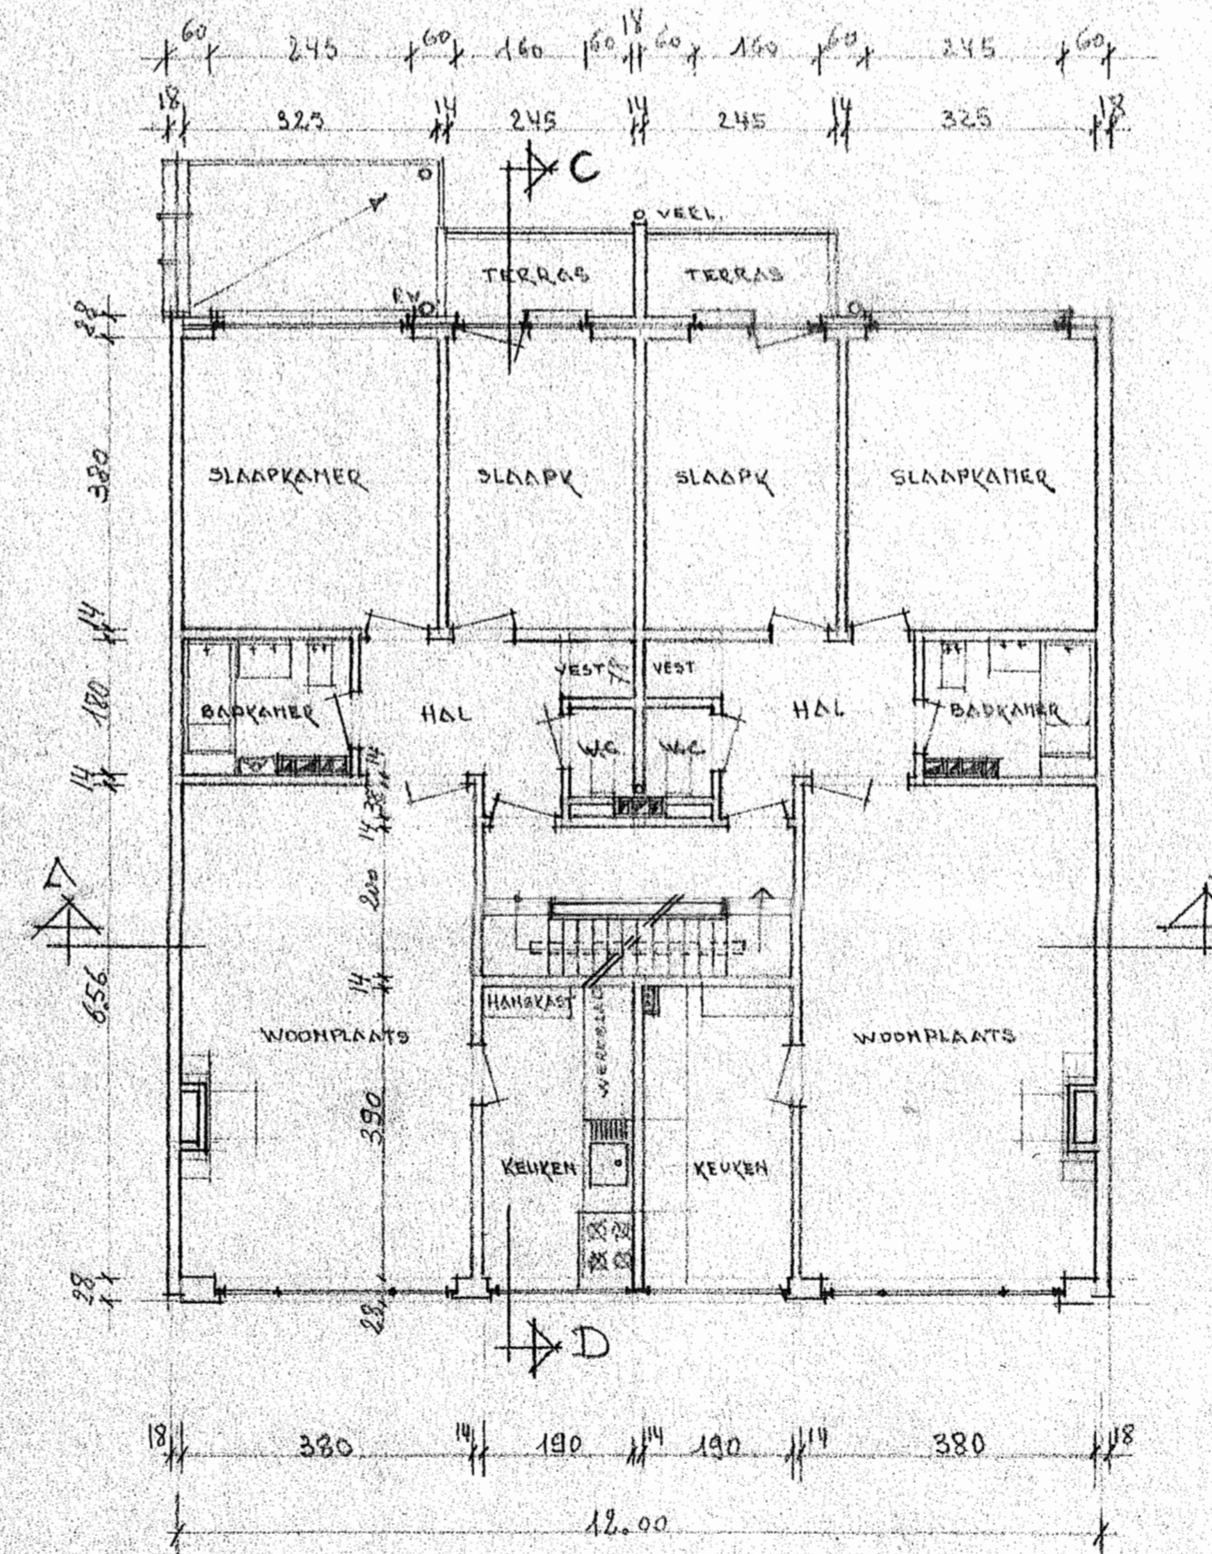

PLAN 1-2° VERDIEP

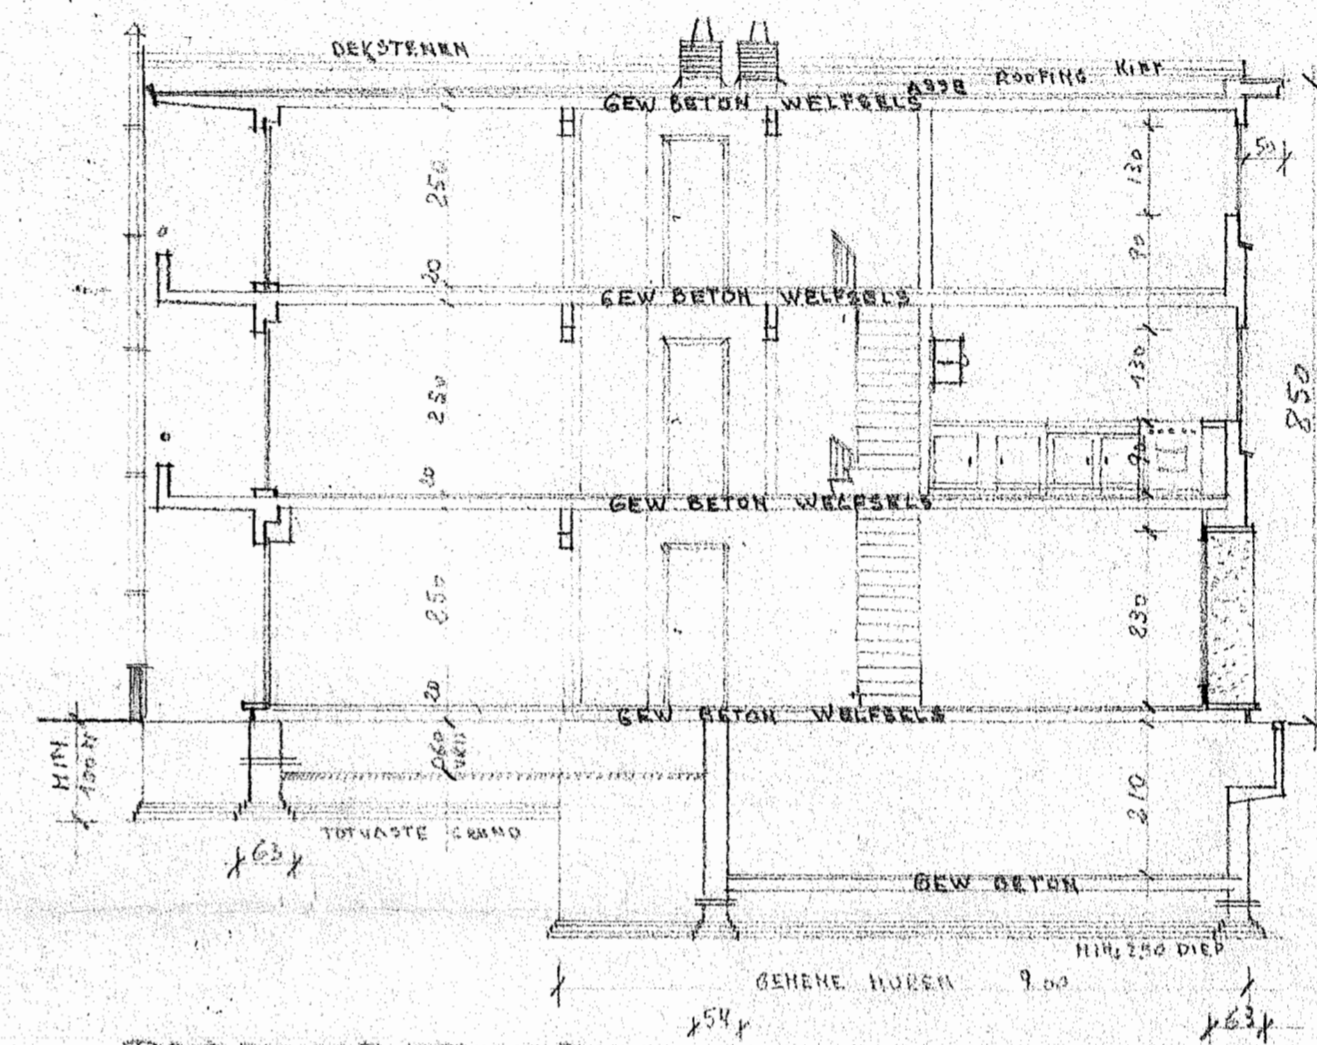

DOORSNEDE CD

LOCATIE: MORCKHOVENLEI, HEERVAH, HEISLAN

LIJGINGSPLAN

POUWPOINIE
GEZIEN OM GEVOED TE WORDEN BIJ HET VERGADERINGSBESLUIT VAN HET SCHEPENCOLLEGE VAN DEURNE (DATUM: 9 JAN. 1962) BIJ BEVEL: DE SECRETARIS, VOOR DE BURGEMEESTER, DE SCHEPEN AFD.

E. DIELS. J. MANGELSCOTS.

27-190

OPDRACHT	BOUWEN VAN EEN APPARTEMENTEN- GEBOUW 2 VERDIEPEN PLAT DAK	
OPDRACHTGEYER	JUFFROU WILLEMS ANNA P.A. MORCKHOVENLEI 66 DEURNE	
BOUWPLAATS	PIETER VAN ISACKERLAATH DEURNE KAD SEKTIE B 195 ^e DEEL	
ARCHITEKT	ARCHITECTENBUREAU V.B.T. MORCKHOVENLEI 66 DEURNE	
DE EIGENAAR	DE ARCHITEKT	DE AANNEHER
<i>E. W. H. H. H.</i>	<i>f. B. B.</i>	
SCHAAL 1:100/11	DATUM 19-12-62	PLAN N° 440