


TE REGULARISEREN
 NIET VERWARMDDE RUIMTE
 AFSLUITBAAR TERRAS
 13 m²

regenton 350 liter
 opvang lufel terras
 overloop naar de tuin

**GEEN CONSTRUCTIEVE WIJZIGINGEN
 AAN DE WONING**

**GEEN FUNCTIE WIJZIGING
 GEEN WIJZIGING AAN DE AFWATERING
 & RIOLERING**

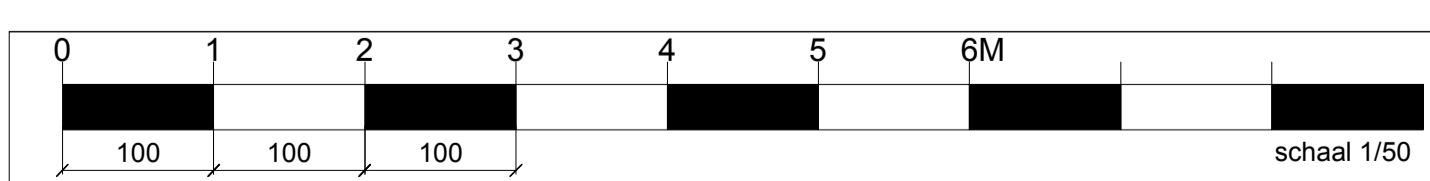

BEGANE GROND
 BA_REGULARISATIE_P_N_02_BEGANE GROND NIEUWE TOESTAND