



VINÇOTTE vzw

Erkend Controleorganisme | Externe dienst voor technische controles op de werkplaats
Maatschappelijke zetel: Jan Olieslagerslaan 35 • 1800 Vilvoorde • België
BTW: BE 0402.726.875 • RPR Brussel • BNP Paribas Fortis: BE 25 2100 4144 1482 • BIC: GEBABEBB

Verslag nr.:

So: 70-120588

- Bollebergen 2a bus 12, 9052 Gent
- Jan Olieslagerslaan 35, 1800 Vilvoorde
- Noordersingel 23, 2140 Antwerpen
- Rue Phocas Lejeune 11, 5032 Gembloux

Tel: +32 9 244 77 11
Tel: +32 2 674 57 11
Tel: +32 3 221 86 11
Tel: +32 81 432 611

gent@vincotte.be
brussels@vincotte.be
antwerpen@vincotte.be
gembloux@vincotte.be



N 185924

Resi code: 16

PROCES-VERBAAL VAN GELIJKVORMIGHEIDSONDERZOEK EN/OF CONTROLEBEZOEK VAN EEN ELEKTRISCHE LAAGSPANNINGSINSTALLATIE

Verantwoordelijke voor de werken:

Installatie:

Eigenaar of beheerder:

Naam, voornaam: De Wachter Bnt Naam, voornaam: Dhr. De Wachter Bnt
 Adres: Atletenstraat 7
 Ident. Kaart nr. 592-4263850-05 Post nr. + Stad: 2020 A'pen
 BTW nr.: BE _____ Tel: _____

Basis van het onderzoek: Algemeen Reglement op de Elektrische Installaties (AREI)

<input type="radio"/> Art 270	<input type="radio"/> ingebruikname	<input type="radio"/> wijziging	<input type="radio"/> uitbreiding	<input checked="" type="radio"/> Art 86	<input type="radio"/> Art 271 bis	<input checked="" type="checkbox"/> Wooneenheid
	<input type="radio"/> mobiel	<input type="radio"/> tijdelijk		<input type="radio"/> Art 87	<input type="radio"/> Art 278	<input checked="" type="checkbox"/> Huishoudelijke werkeenheid
<input checked="" type="radio"/> Art 271	<input type="radio"/> periodiek	<input checked="" type="radio"/> controle	<input checked="" type="checkbox"/> <u>Hek na verkoop</u>	<input type="radio"/> Art 88	<input type="radio"/> Art	<input checked="" type="checkbox"/> Gemeenschappelijke delen
<input type="radio"/> Art 276: verzwaring	<input type="radio"/> Art 276bis: verkoop van een wooneenheid			<input type="radio"/> Art ...	<input type="radio"/> Art	<input checked="" type="checkbox"/> Werkeenheid

Algemene gegevens elektrische installatie:

Gegevens verdeler: EAN _____ EAN niet meegedeeld kWh meter niet geplaatst
 kWh meter nr.: 6257 meterstand dag: _____ nacht: _____ kWh excl. nacht meter:
 Bescherming aansluiting (A): 020 025 032 040 050 063 080 100
 nr.: _____ meterstand: _____

Gegevens installatie: Ontworpen voor U_N: 230 V 3x230 V 3N400 V
 Type aardelektrode: aardingslus pen / baar
 Maximale nominale stroom (A): 020 025 032 040 050 063 080 100
 Voedingsleiding hoofdbord: 2 X 10 mm² - Type: K.V.B.

Beschrijving installatie: Algemene differentieelstroominrichting: 40 A / 300 mA Aantal borden: 2 Aantal eindstroombanen: 16
 zie bijlage(n)

Metingen - testen - controles - verzegeling:

Rechtstreekse aanraking Onrechtstreekse aanraking Montage Toestellen Materieel I>/doorsnede Schema's
 Aardingsweerstand: 9,1 Ω Algemeen isolatieniveau: 15,7 MΩ Controle foutlus Aardingscontinuïteit Test diff.
 Differentieelstroominrichting: was verzegeld werd verzegeld werd niet verzegeld kan niet verzegeld worden

Inbreuken - Opmerkingen (voor de betekenis van eventuele codes: zie keerzijde)

Inbreuken Nieuwe installatie	<input checked="" type="checkbox"/> Nihil	Visum DNB of aangestelde:
Inbreuken Bestaande installatie	<input checked="" type="checkbox"/> Nihil	
Opmerkingen	<input type="checkbox"/> Nihil	

Besluit(en):

De nieuwe installatie voldoet voldoet niet aan het AREI.
 De bestaande installatie voldoet voldoet niet aan het AREI.

Agent bezoeker:

Naam: Jan Dyck R Agent nr.: 3534 Datum: 16/06/2018

Bijlage(n): Situatieschema(s): 5 Eëndraadsschema(s): 2

- Dit proces-verbaal dient bewaard te worden in het dossier van de elektrische installatie en dit dossier dient elke aangebrachte wijziging te vermelden.
 - De Federale overheidsdienst economie dient bij ieder ongeval, rechtstreeks of onrechtstreeks te wijten aan elektriciteit waarbij personen betrokken zijn, ingelicht te worden.
 - De controle heeft enkel betrekking op de zichtbare en toegankelijke delen van de installatie.
 Op basis van de ter plaatse verkregen informatie is het niet mogelijk de datum van realisatie van de elektrische installatie vast te stellen.
 Wij raden U aan om het (de) schema(s) te vervolledigen voor de delen die niet zichtbaar waren tijdens ons bezoek. In geval van twijfel over de veiligheid van deze elementen, nodigen we u ten zeerste uit om een bijkomend controlebezoek te laten uitvoeren.
 (*) De werken, nodig om de inbreuken te doen verdwijnen die opgemerkt werden tijdens het controlebezoek, moeten zonder vertraging uitgevoerd worden en alle maatregelen moeten getroffen worden opdat de in overtreding zijnde installatie, indien ze in dienst blijft, geen gevaar vormt voor personen. Indien bij het nieuw controlebezoek, na max. 1 jaar, de overtredingen niet verdwenen zijn moet het erkend organisme een kopie van het proces-verbaal van het controlebezoek overmaken aan de Algemene Directie Energie die belast is met het hoog toezicht.

De installatie dient opnieuw gecontroleerd te worden vóór
16-06-2018
 door het erkend organisme (*).
 Voor de directeur generaal: Handtekening Jan Dyck

Gelijkvloers en Kelder

Eendraadsschema


Installatie gelegen te
 2020 Antwerpen, Atletenstraat 7
 Eigenaar: B. De Wachter
 Datum: 07/11/18
 Handtekening: *[Handwritten Signature]*

Verantwoordelijk uitvoerder
 Naam: B. De Wachter
 Datum: 07/11/18
 Handtekening: *[Handwritten Signature]*

ID Nr.: 592-4263850-05
 Antwerpen 05.08.2016


VINDOTTE vzw
 Rudy Van Dyck
 3504


Verdeelkast Eerste Verdieping K

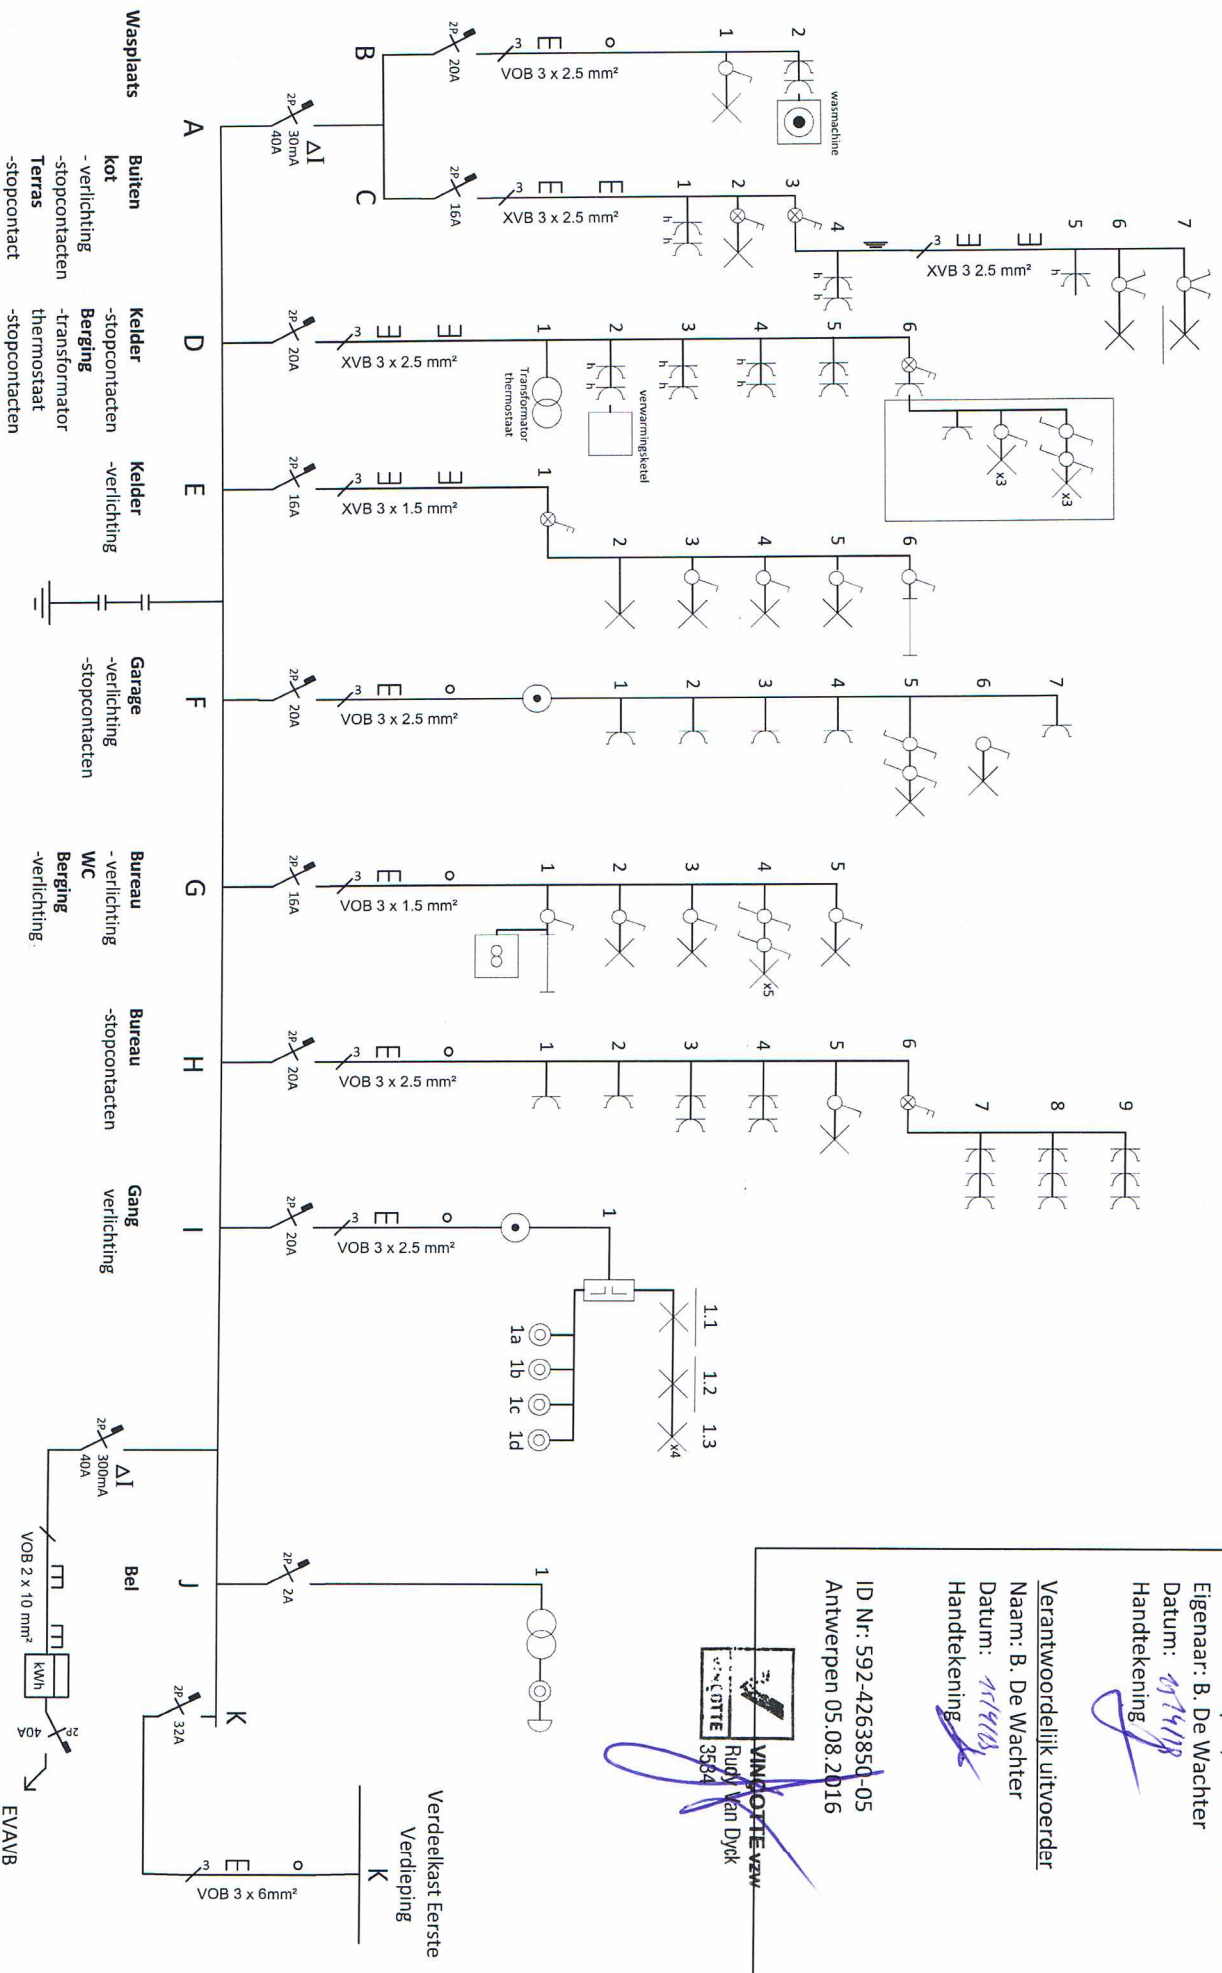


1e en 2e verdieping

Eendraadsschema

Installatie gelegen te
 2020 Antwerpen, Atletenstraat 7
 Eigenaar: B. De Wachter
 Datum: 31/11/18
 Handtekening: 


Verantwoordelijk uitvoerder
 Naam: B. De Wachter
 Datum: 07/11/18
 Handtekening: 

ID Nr.: 592-4263850-05
 Antwerpen 05.08.2016

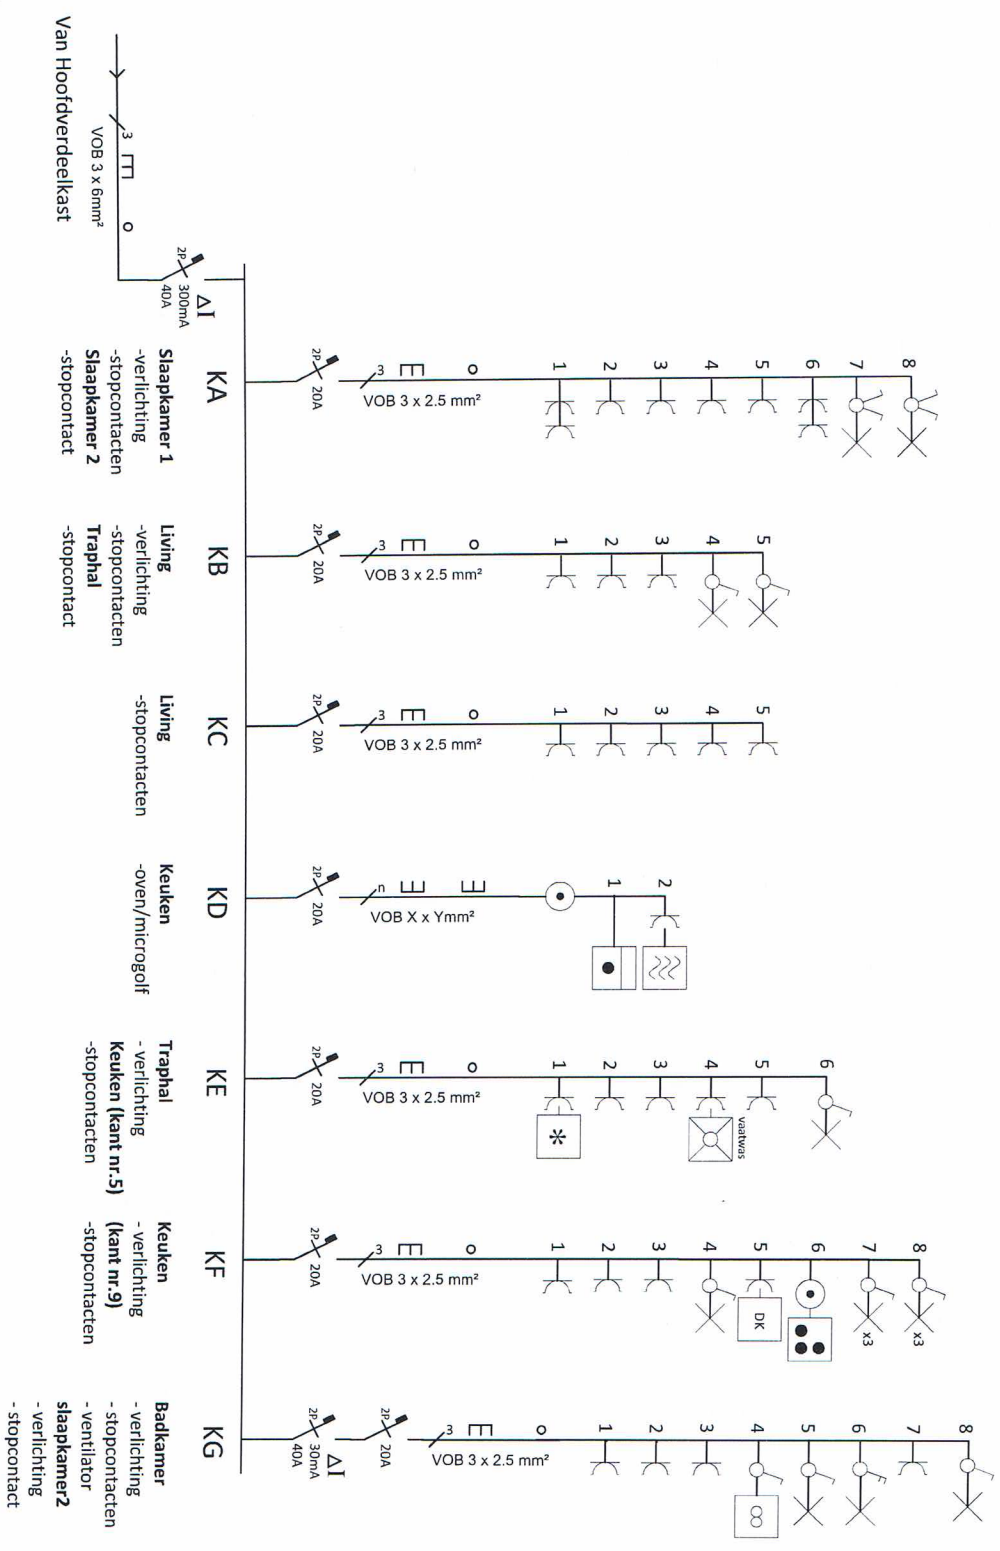




VINCOFFE vzw
Rudy Van Dyck
3534

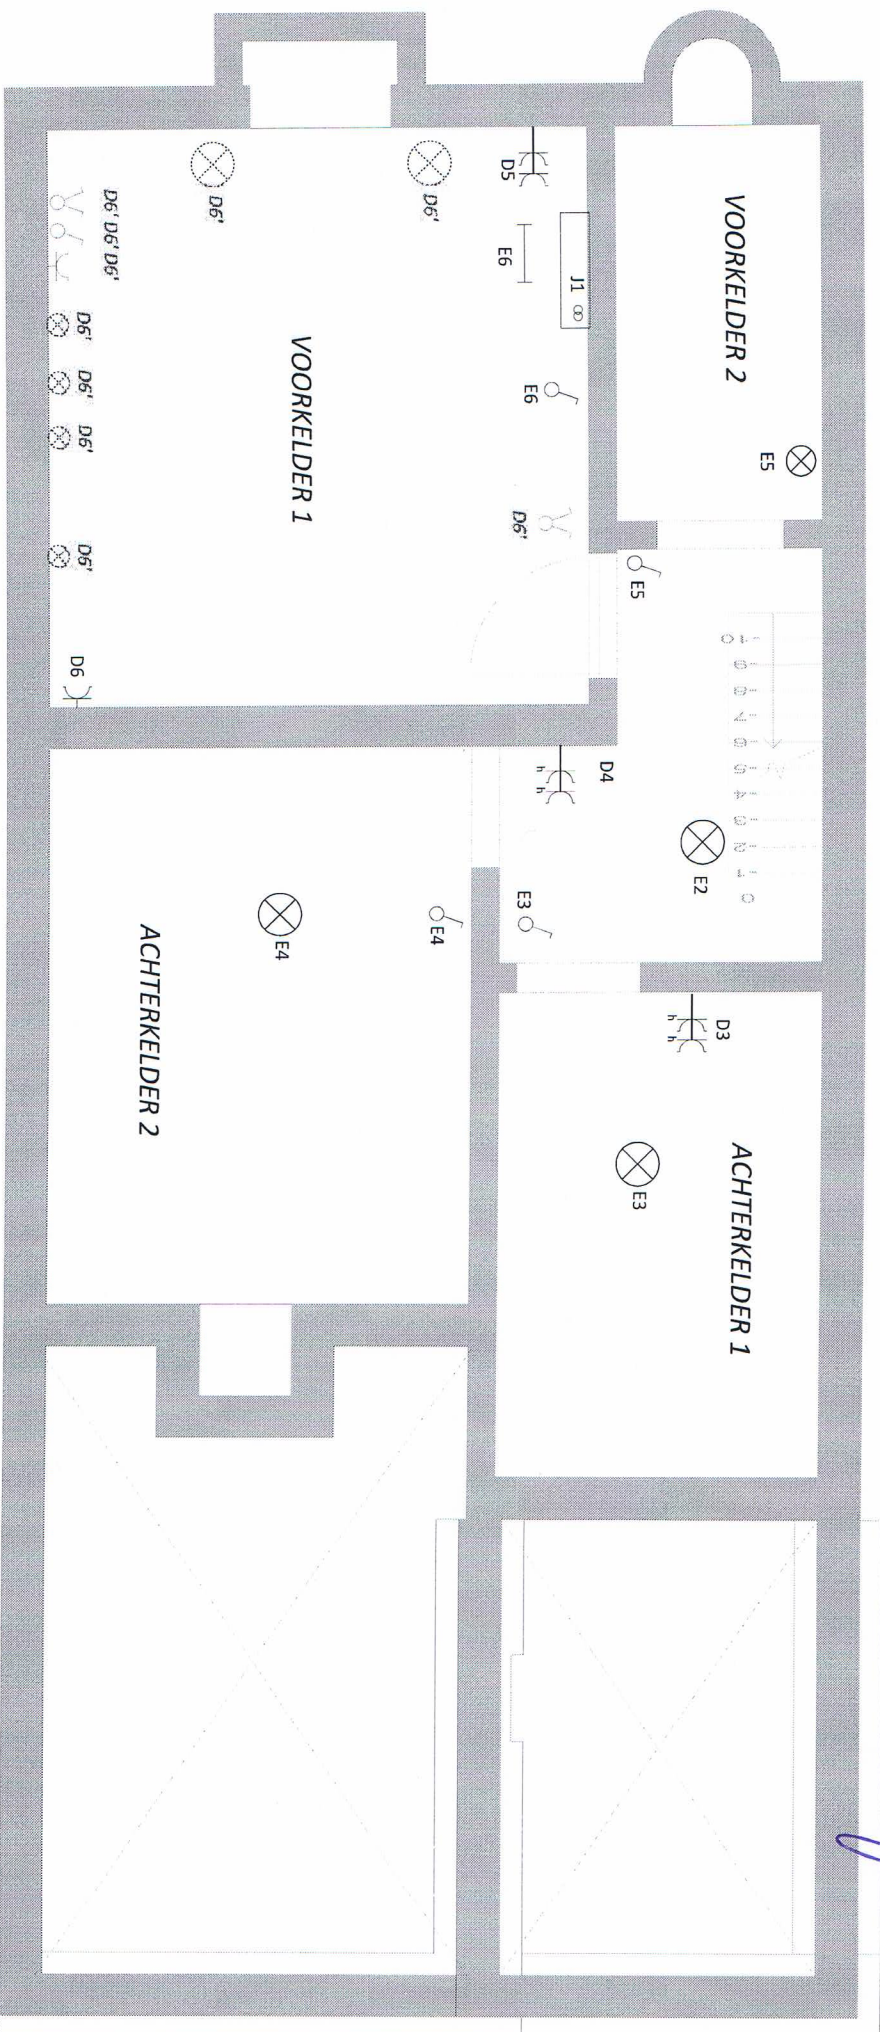

Situatieschema - Kelder

Installatie gelegen te
2020 Antwerpen, Atletenstraat 7
Eigenaar: B. De Wachter
Datum: 15/9/18
Handtekening

Verantwoordelijke uitvoeder
B. De Wachter
ID Nr: 592-4263850-05
Antwerpen 05.08.2016
Datum: 15/9/18
Handtekening

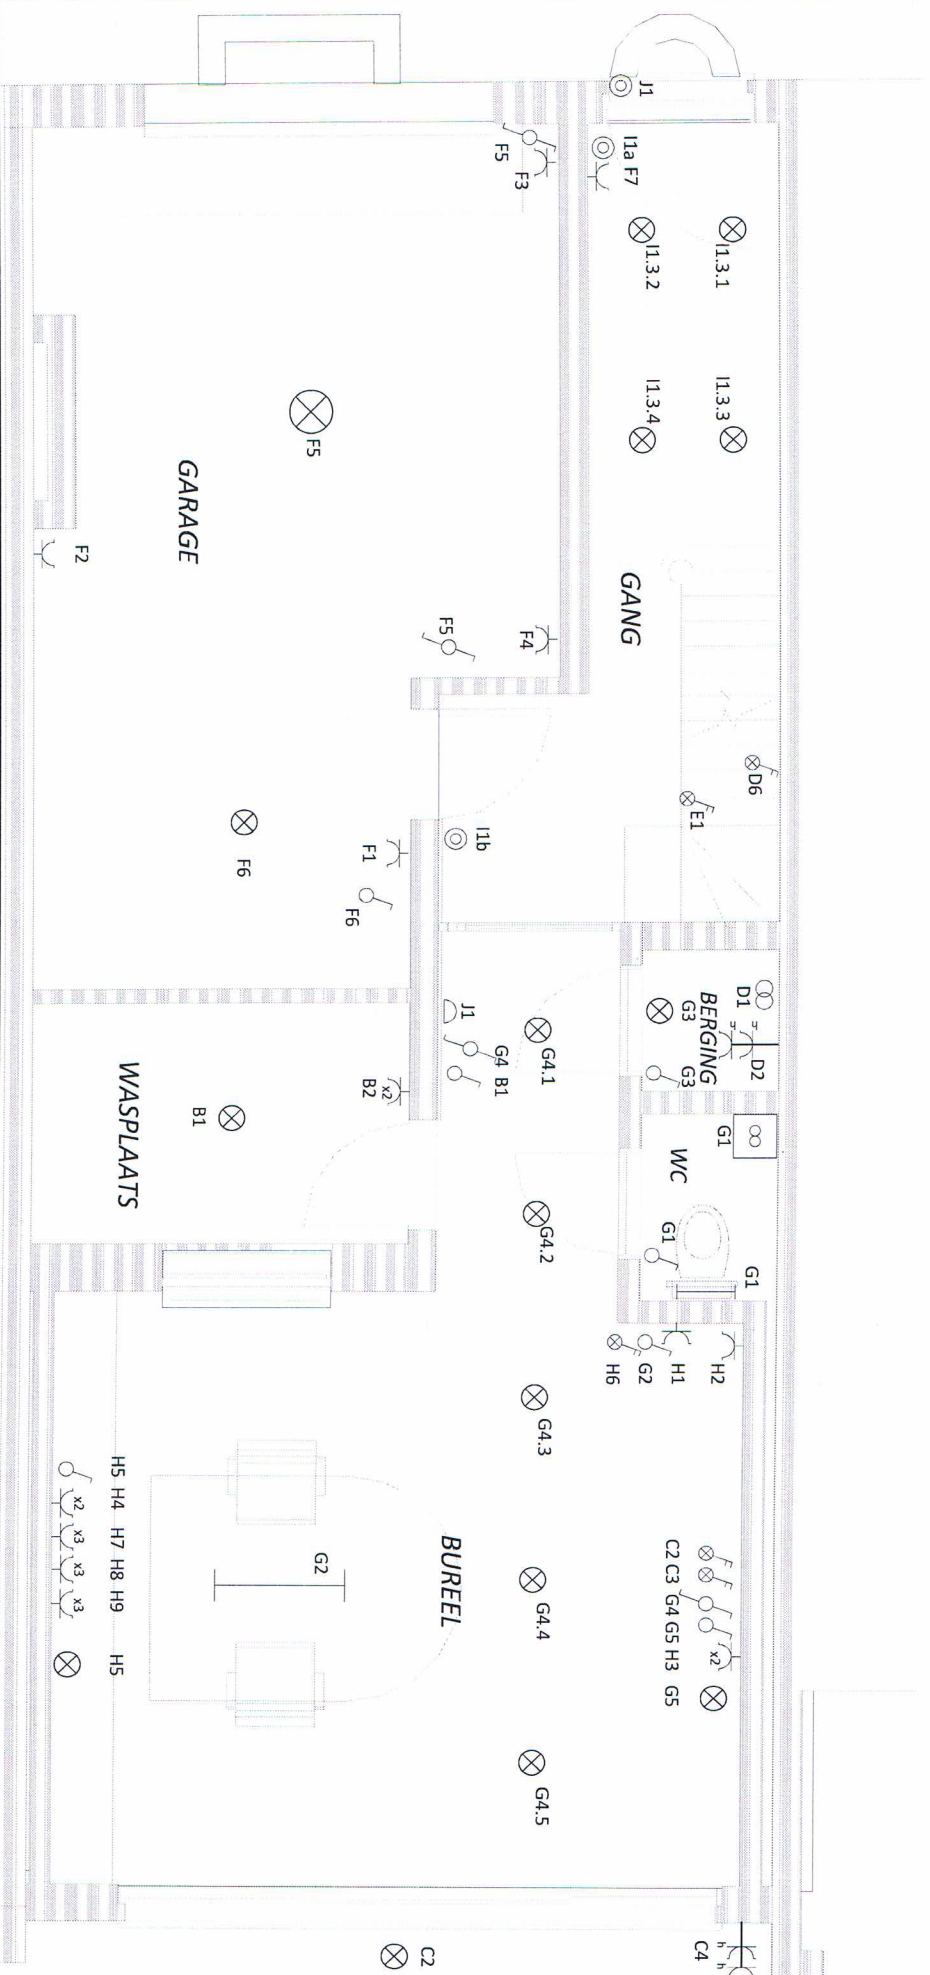


Situatieschema - Gelijkvloers

Installatie gelegen te
 2020 Antwerpen, Atletenstraat 7
 Eigenaar: B. De Wachter
 Datum: 17/1/18
 Handtekening

Verantwoordelijke uitvoerder
 B. De Wachter
 ID Nr.: 592-4263850-05
 Antwerpen 05.08.2016
 Datum: 17/1/18
 Handtekening



VINÇOTTE vzw
 Rudy Van Dyck
 3832

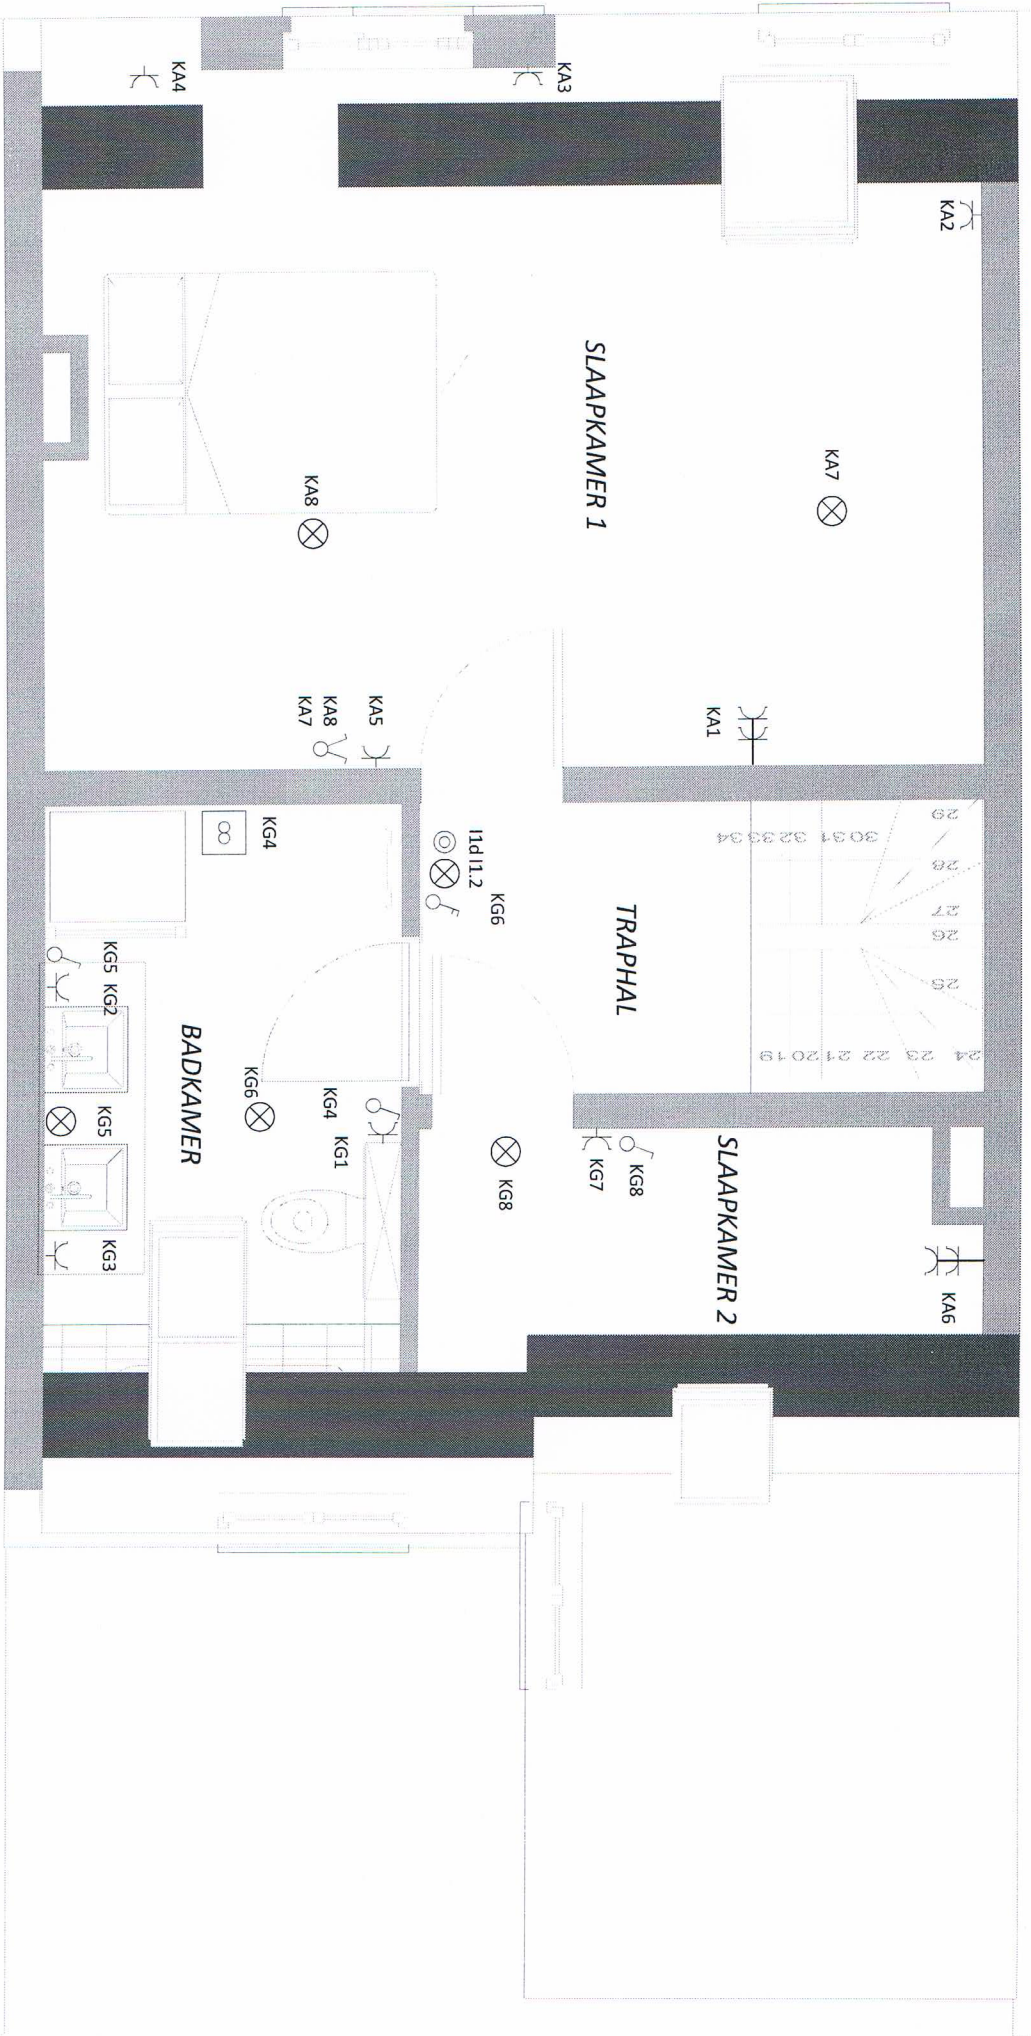

Situatieschema – 2e verdieping

Installatie gelegen te
 2020 Antwerpen, Atletenstraat 7
 Eigenaar: B. De Wachter
 Datum: 15/9/18
 Handtekening

[Handwritten signature]

Verantwoordelijke uitvoeder
 B. De Wachter
 ID Nr.: 592-4263850-05
 Antwerpen 05.08.2016
 Datum: 15/9/18
 Handtekening

[Handwritten signature]



MINGOTTIE vzw
 Rudy Van Dyck
 3534


Situatieschema – Gelijkvloers buiten

Installatie gelegen te
2020 Antwerpen, Atlekenstraat

7

Eigenaar: B. De Wachter

Datum: 27/4/18

Handtekening 

Verantwoordelijke uitvoeder

B. De Wachter

ID Nr: 592-4263850-05

Antwerpen 05.08.2016

Datum: 27/4/18

Handtekening 



VINCOTTE vzw
Rudo Van Dyck
3534

Pagina 7 van 7

C6
C7
C5

⊗ C6

BERGING BUITEN (KOT)

⊗ C7