



vzw - AIB-VINÇOTTE Belgium - asbl

Exploitatiezetel: Jan Olieslagerslaan 35 • 1800 Vilvoorde

Tel +32(0)2 674 57 11 • fax +32(0)2 674 59 59 • info@vincotte.be • www.vincotte.com

Maatschappelijke zetel: Diamant Building • Boulevard A. Reyerslaan 80 • B-1030 Brussel

Safety, quality and environmental services •

Verslag nr. : P025342929/110



N 231916

Resi code:

☒ Antwerpen-Limburg

tel.: 03 221 86 11

☐ Oost & West - Vlaanderen

tel.: 09 244 77 11

☐ Brabant

tel.: 02 674 57 11

☐ Wallonië

tel.: 081 432 611

6

PROCES-VERBAAL VAN GELIJKVORMIGHEIDSONDERZOEK EN/OF CONTROLEBEZOEK VAN EEN ELEKTRISCHE LAAGSPANNINGSINSTALLATIE

Verantwoordelijke voor de werken :

Installatie :

Eigenaar of beheerder :

Naam, voornaam : Helga Niles

Naam, voornaam : Nils Helga Niles

Adres : Frans Van Der Laan 93

Ident. Kaart nr. Sgp. 6604.836-35

Post nr. + Stad 2610 Wilrijk

BTW nr.: BE

Tel. : /

V-ANTWERPEN
29 DEC. 2011
ONTVANGEN OP

Basis van het onderzoek : Algemeen Reglement op de Elektrische Installaties (AREI) ☐

☒ Art 270	☐ ingebruikname	☒ wijziging	☐ uitbreiding	☒ Art 86	☒ Art 271 bis	☒ Wooneenheid
☐ Art 271	☐ mobiel	☐ tijdelijk		☐ Art 87	☐ Art 278	☐ Huishoudelijke werkeenheid
☐ Art 276	☐ periodiek	☐ controle	☒ Nieuwe meter + Remv.	☐ Art 88	☐ Art	☐ Gemeenschappelijke delen
☒ Art 276	☐ verzwarend	☒ Art 276bis	☐ verkoop van een wooneenheid	☐ Art	☐ Art	☒ Werkeenheid

Algemene gegevens elektrische installatie :

Gegevens verdelers	EAN	☒ EAN niet meegedeeld	☒ kWh meter niet geplaatst
	kWh meter nr. :	metersstand dag :	nacht :
	Bescherming aansluiting (A) : ☐ 020 ☐ 025 ☐ 032 ☐ 040 ☐ 050 ☐ 063 ☐ 080 ☐ 100	nr. :	metersstand :
Gegevens installatie	Ontworpen voor U _N : ☒ 230 V ☐ 3x230 V ☐ 3N400 V	Type aardelektrode : ☐ aardingslus ☒ pen / baar	
	Maximale nominale stroom (A) : ☐ 020 ☐ 025 ☐ 032 ☒ 40 ☐ 050 ☐ 063 ☐ 080 ☐ 100	☐	
	Voedingsleiding hoofdbord : 2 x 10 mm ² - Type : X - V - B	☐	
Beschrijving installatie	Algemene differentieelstroominrichting : 40 A 300 mA	Aantal borden : 1	Aantal eindstroombanen : 11
☒ zie bijlage(n)	/	/	/

Metingen - testen - controles - verzegeling :

☒ Rechtstreekse aanraking	☒ Onrechtstreekse aanraking	☒ Montage	☐ Toestellen	☒ Materieel	☒ >1>doorsnede	☒ Schema's
☒ Aardingsweerstand : 9,70 Ω	☒ Algemeen isolatieniveau : 65,7 MΩ	☐ Controle foutlus	☒ Aardingscontinuïteit	☒ Test diff.		
Differentieelstroominrichting : ☐ was verzegeld ☒ werd verzegeld ☐ werd niet verzegeld ☐ kan niet verzegeld worden						

Inbreuken - Opmerkingen (voor de betekenis van eventuele codes : zie keerzijde)

Inbreuken Nieuwe installatie	☒ Nihil
Inbreuken Bestaande installatie	☒ Nihil
Opmerkingen	☐ Nihil
Visum DNB of aangestelde :	

Besluit(en) :

☒ De nieuwe installatie voldoet aan het AREI.

☒ De bestaande installatie voldoet aan het AREI.

Agent bezoeker :

Naam : Van Dyck R

Agent nr. 3534 Datum 08 12 2012

Bijlage(n) : ☒ Situatieschema(s) : 1 ☒ Eéndraadsschema(s) : 1

De installatie dient opnieuw gecontroleerd te worden voor


08 12 2036

☐ door hetzelfde erkend organisme.

Voor de directeur generaal : Handtekening

- Dit proces-verbaal dient bewaard te worden in het dossier van de elektrische installatie en dit dossier dient elke aangebrachte wijziging te vermelden.
- De Federale overheidsdienst economie dient bij ieder ongeval, rechtstreeks of onrechtstreeks te wijten aan elektriciteit waarbij personen betrokken zijn, ingelicht te worden.
- De controle heeft enkel betrekking op de zichtbare en toegankelijke delen van de installatie.
- ☐ Op basis van de ter plaatse verkregen informatie is het niet mogelijk de datum van realisatie van de elektrische installatie vast te stellen.
- ☐ Wij raden U aan om het (de) schema(s) te vervolledigen voor de delen die niet zichtbaar waren tijdens ons bezoek. In geval van twijfel over de veiligheid van deze elementen, nodigen we u ten eerste uit om een bijkomend controlebezoek te laten uitvoeren.
- (*) De werken, nodig om de inbreuken te doen verdwijnen die opgemerkt werden tijdens het controlebezoek, moeten zonder vertraging uitgevoerd worden en alle maatregelen moeten getroffen worden opdat de in overtreding zijnde installatie, indien ze in dienst blijft, geen gevaar vormt voor personen. Indien bij het nieuw controlebezoek, na max. 1 jaar, de overtredingen niet verdwenen zijn moet het erkend organisme een kopie van het proces-verbaal van het controlebezoek overmaken aan de Algemene Directie Energie die belast is met het hoog toezicht.


1ste VERDIEP
 Frans VAN DUN LAAN
 2610 WILRYK

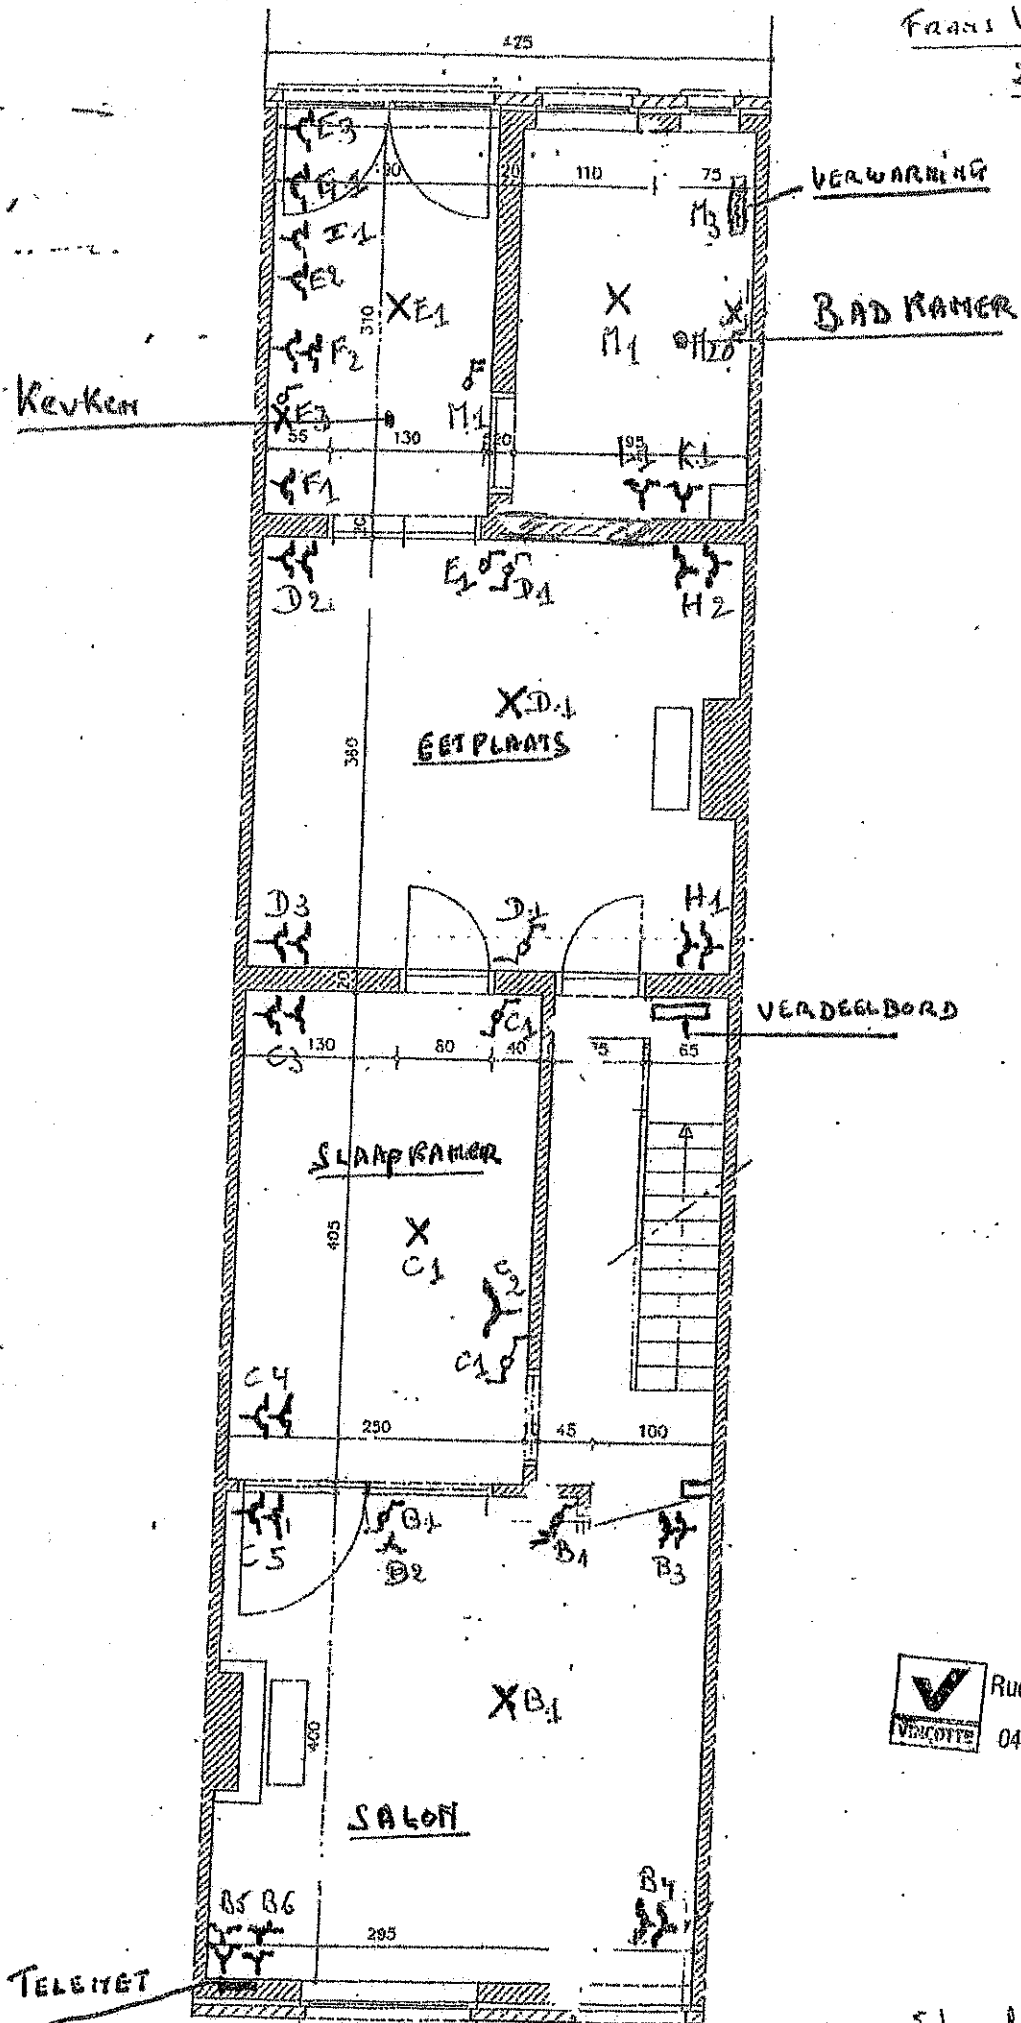

 Rudy VAN DYCK
 Inspecteur
 0474/ 55 56 78

Schaal 1/6

1ste verdiep
FRANS VAN DUNLAAN 93
2610 WIL RYK

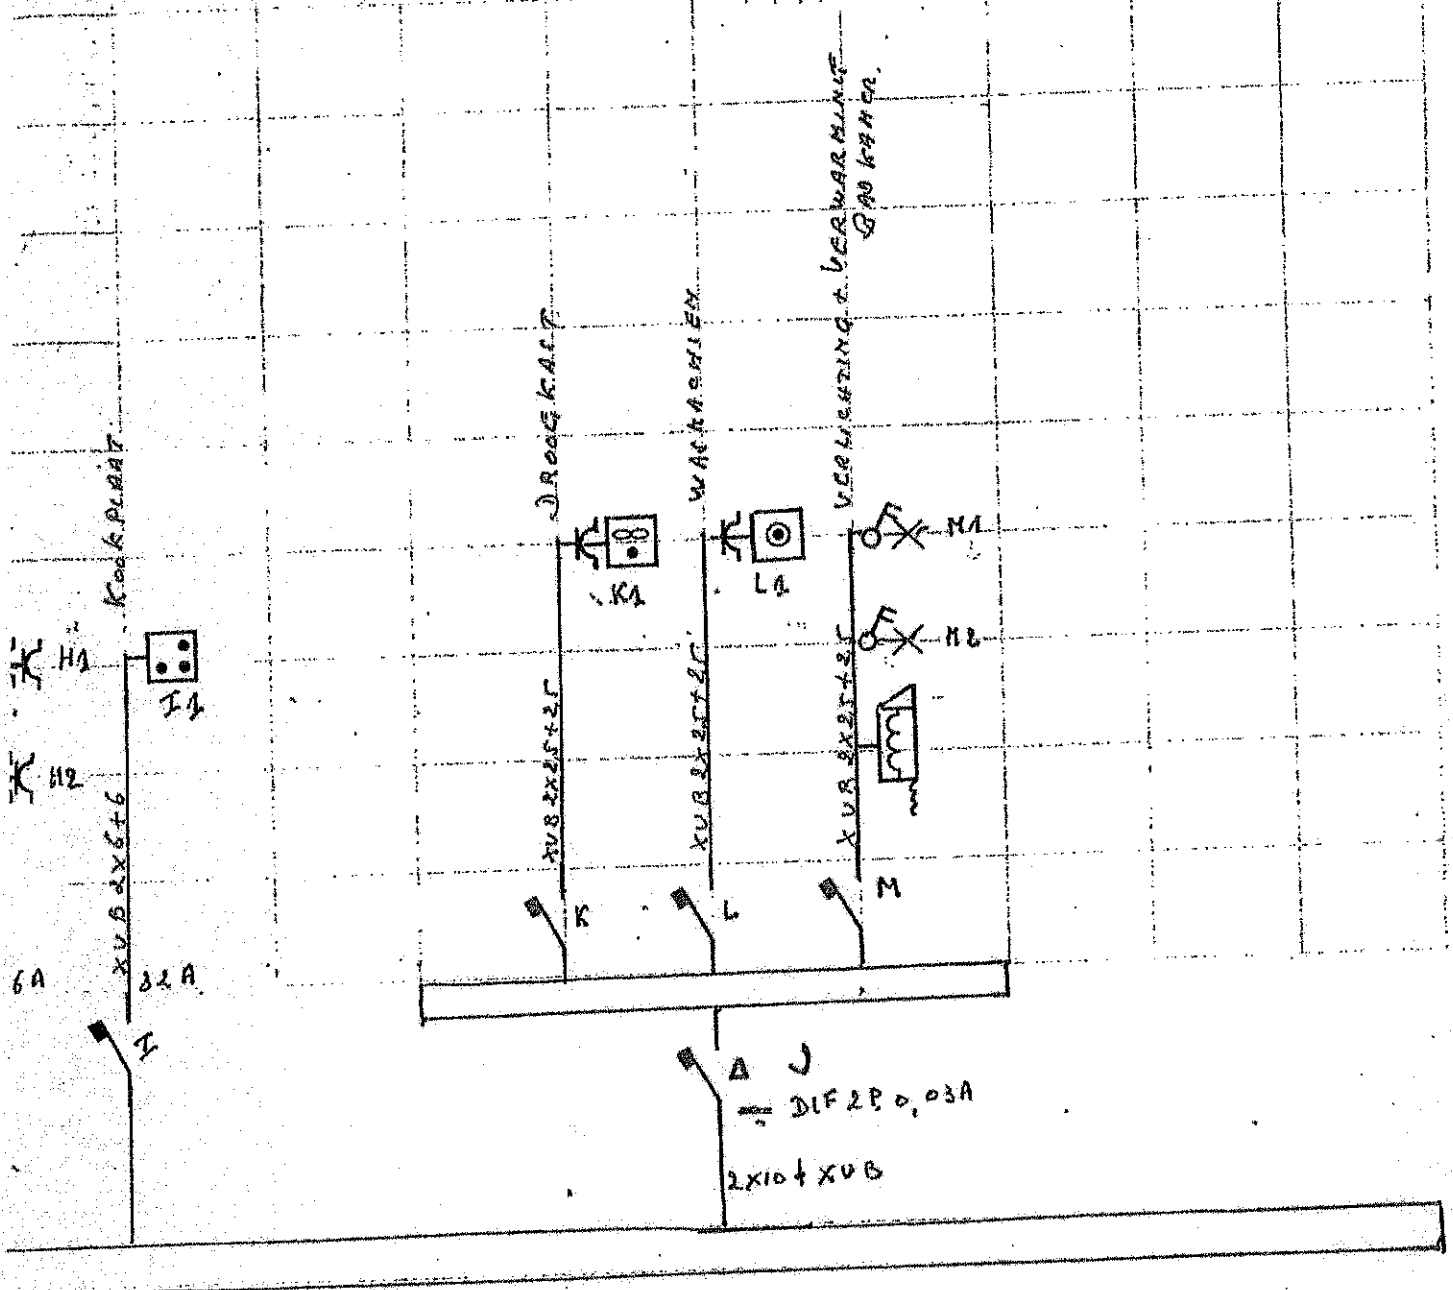

De verantwoordelijke voor de uitvoering van het werk / Le responsable de l'exécution du travail

Halja Nels

(Signature)

1ste VERDIEP
FRANS VAN DUNLAAN
2610 WILRYK

Kevken

VERWARING

BAD KAMER

EETPLAATS

VERDEELBORD

SLAAPKAMER

SALON


TELENET




Rudy VAN DYCK
Inspecteur
0474/ 55 56 78

Schaal 1/6

1ste VERDIEP
FRANS VAN DUNLAPPE
2610 WILLYK

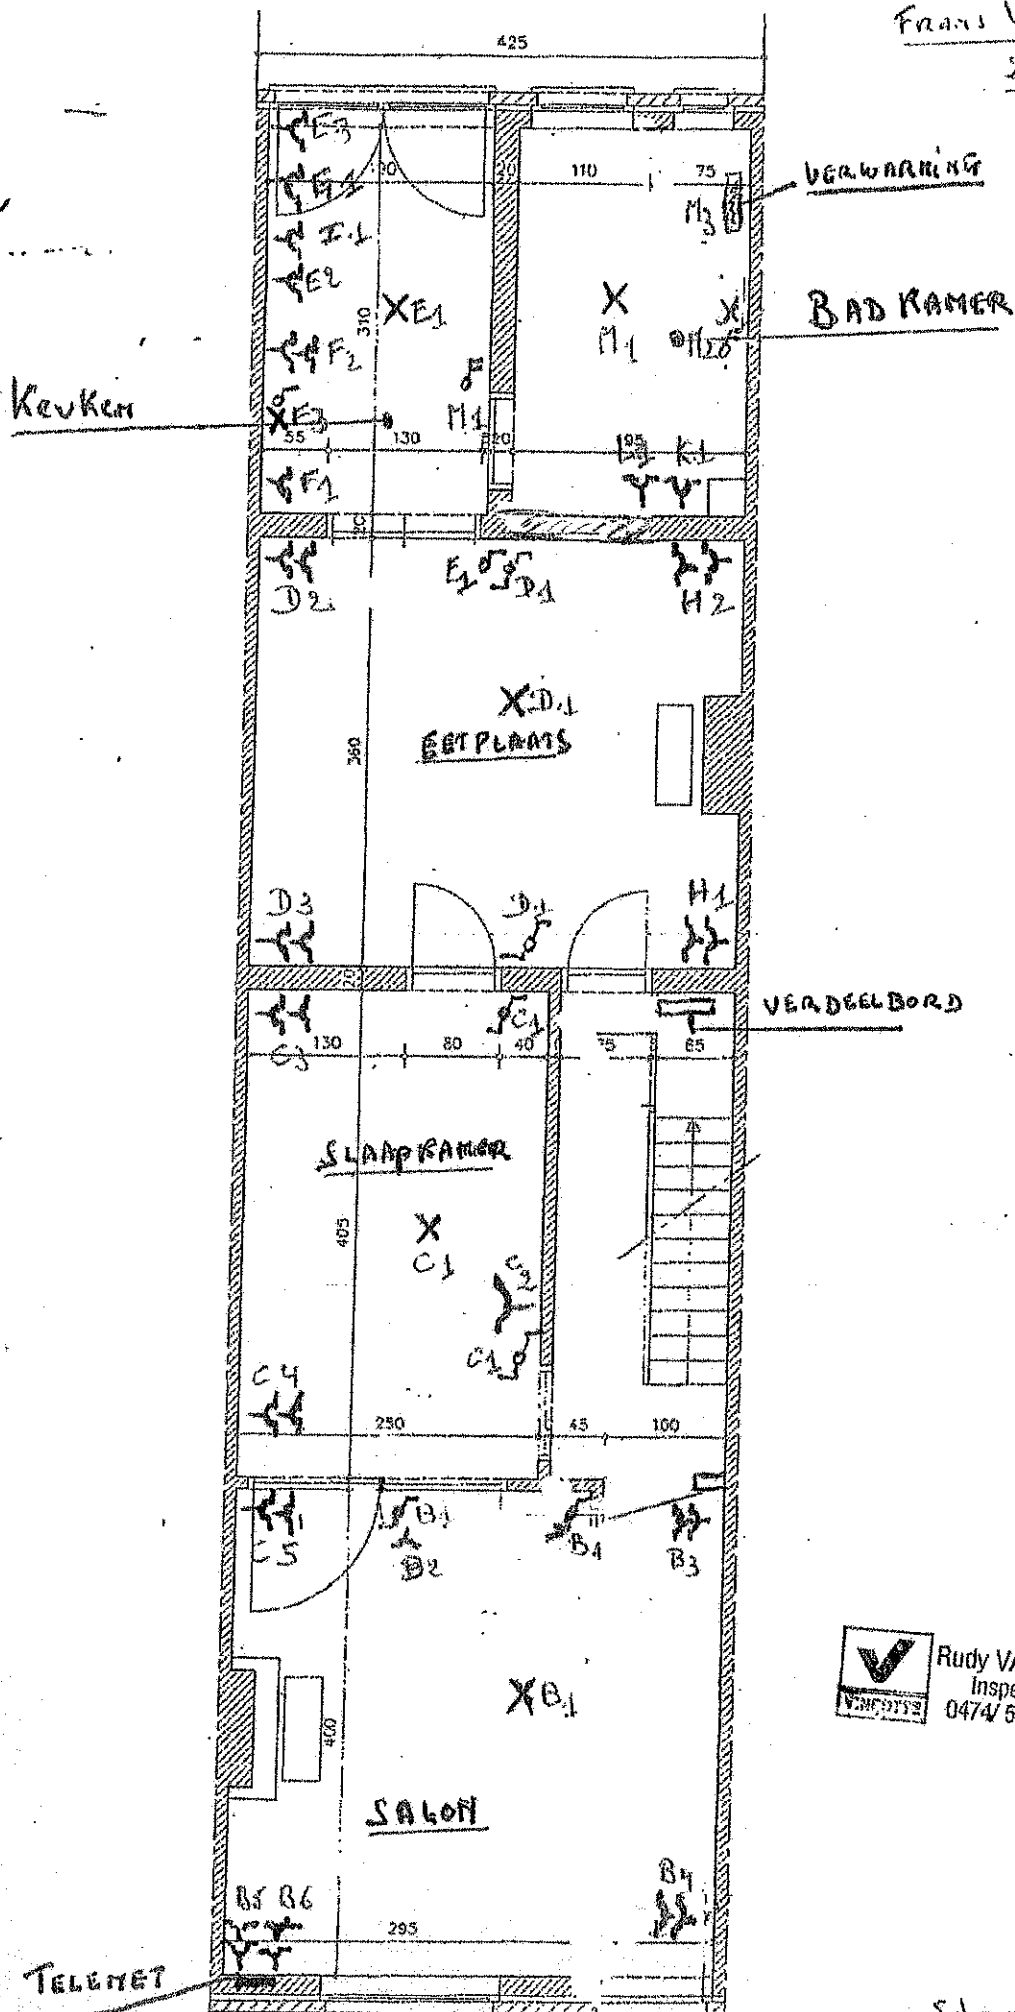

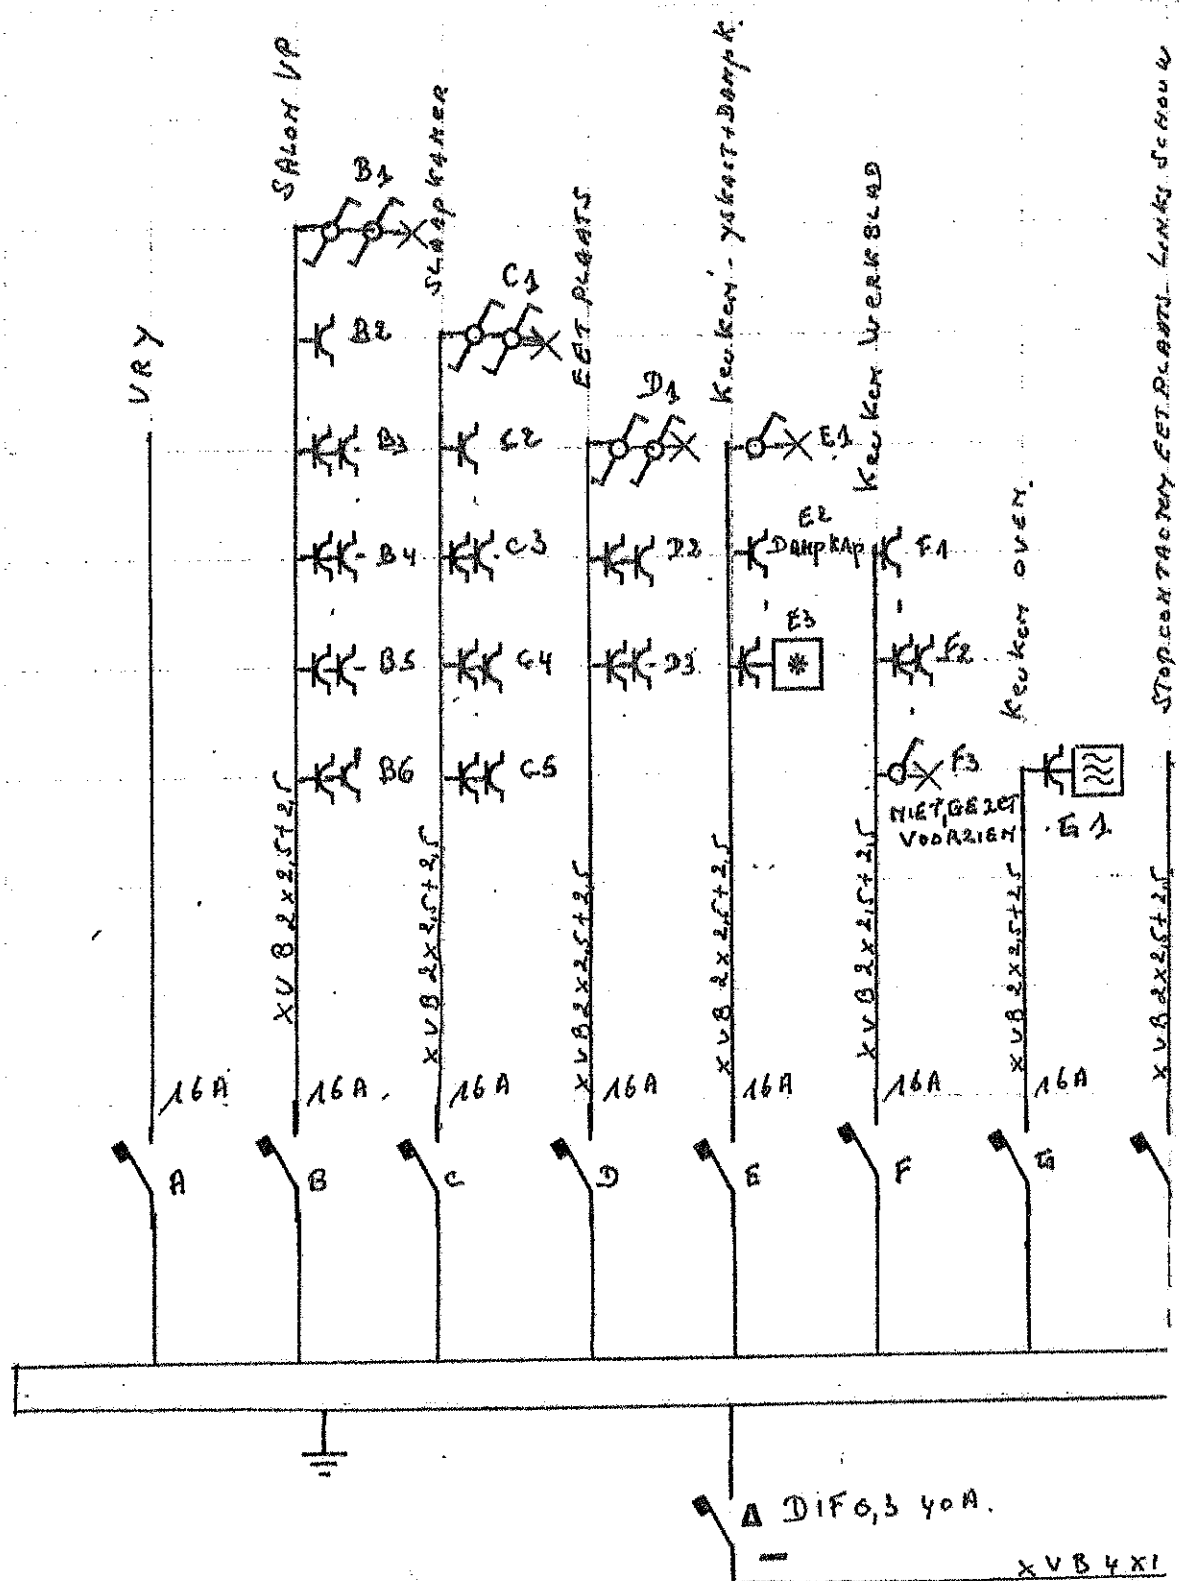


Le délégué de l'organisme agréé / De afgevaardigde van het erkend keuringsorganisme



Rudy VAN DYCK
Inspecteur
0474 55 56 78


1ste verdiep
FRANS VAN DONLAAN 93
2610 WILRYK

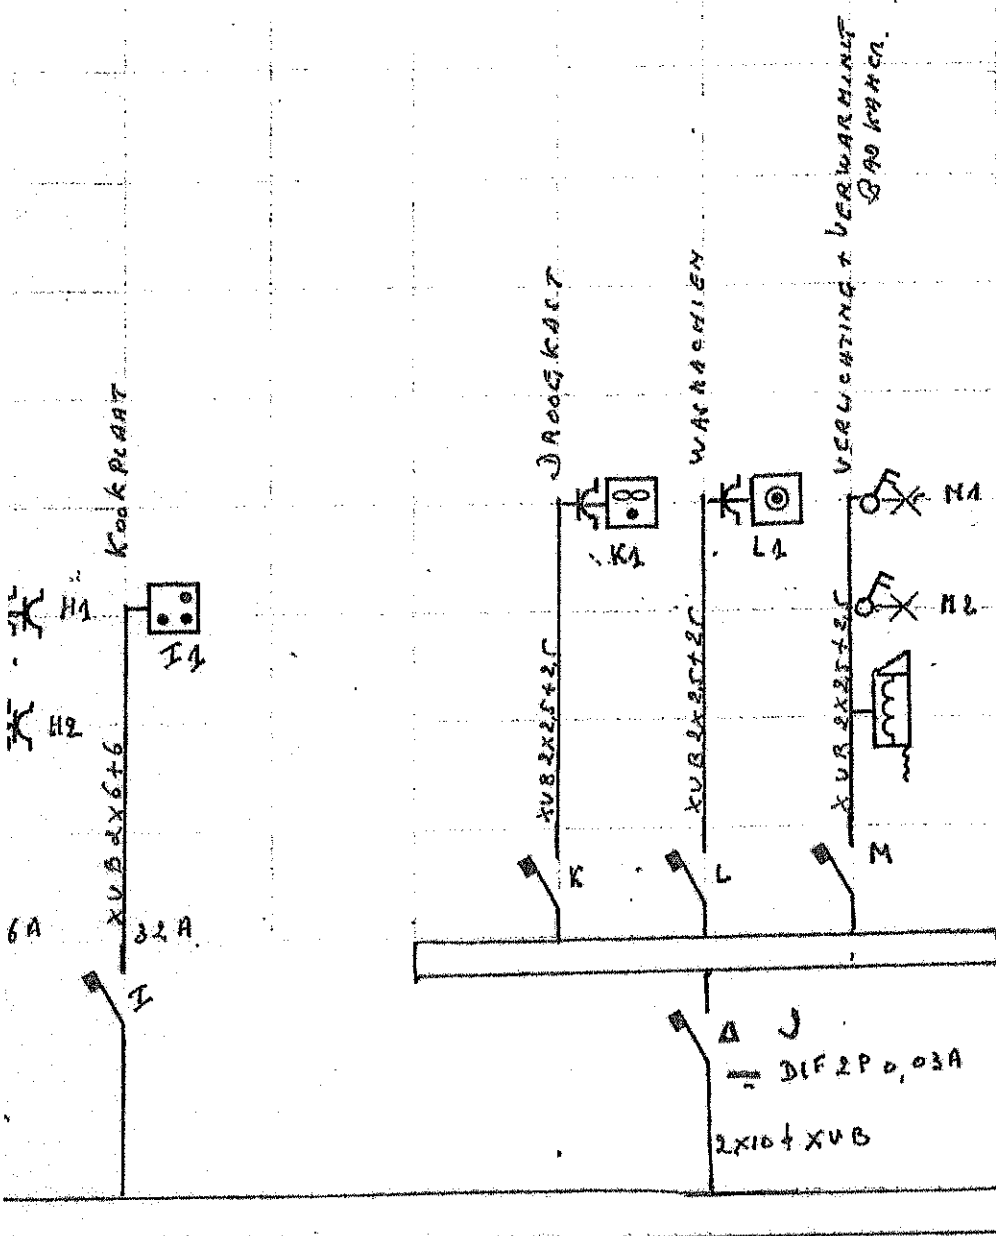

De verantwoordelijke voor de uitvoering van het werk / Le responsable de l'exécution du travail

Helga Nelis

(Signature)

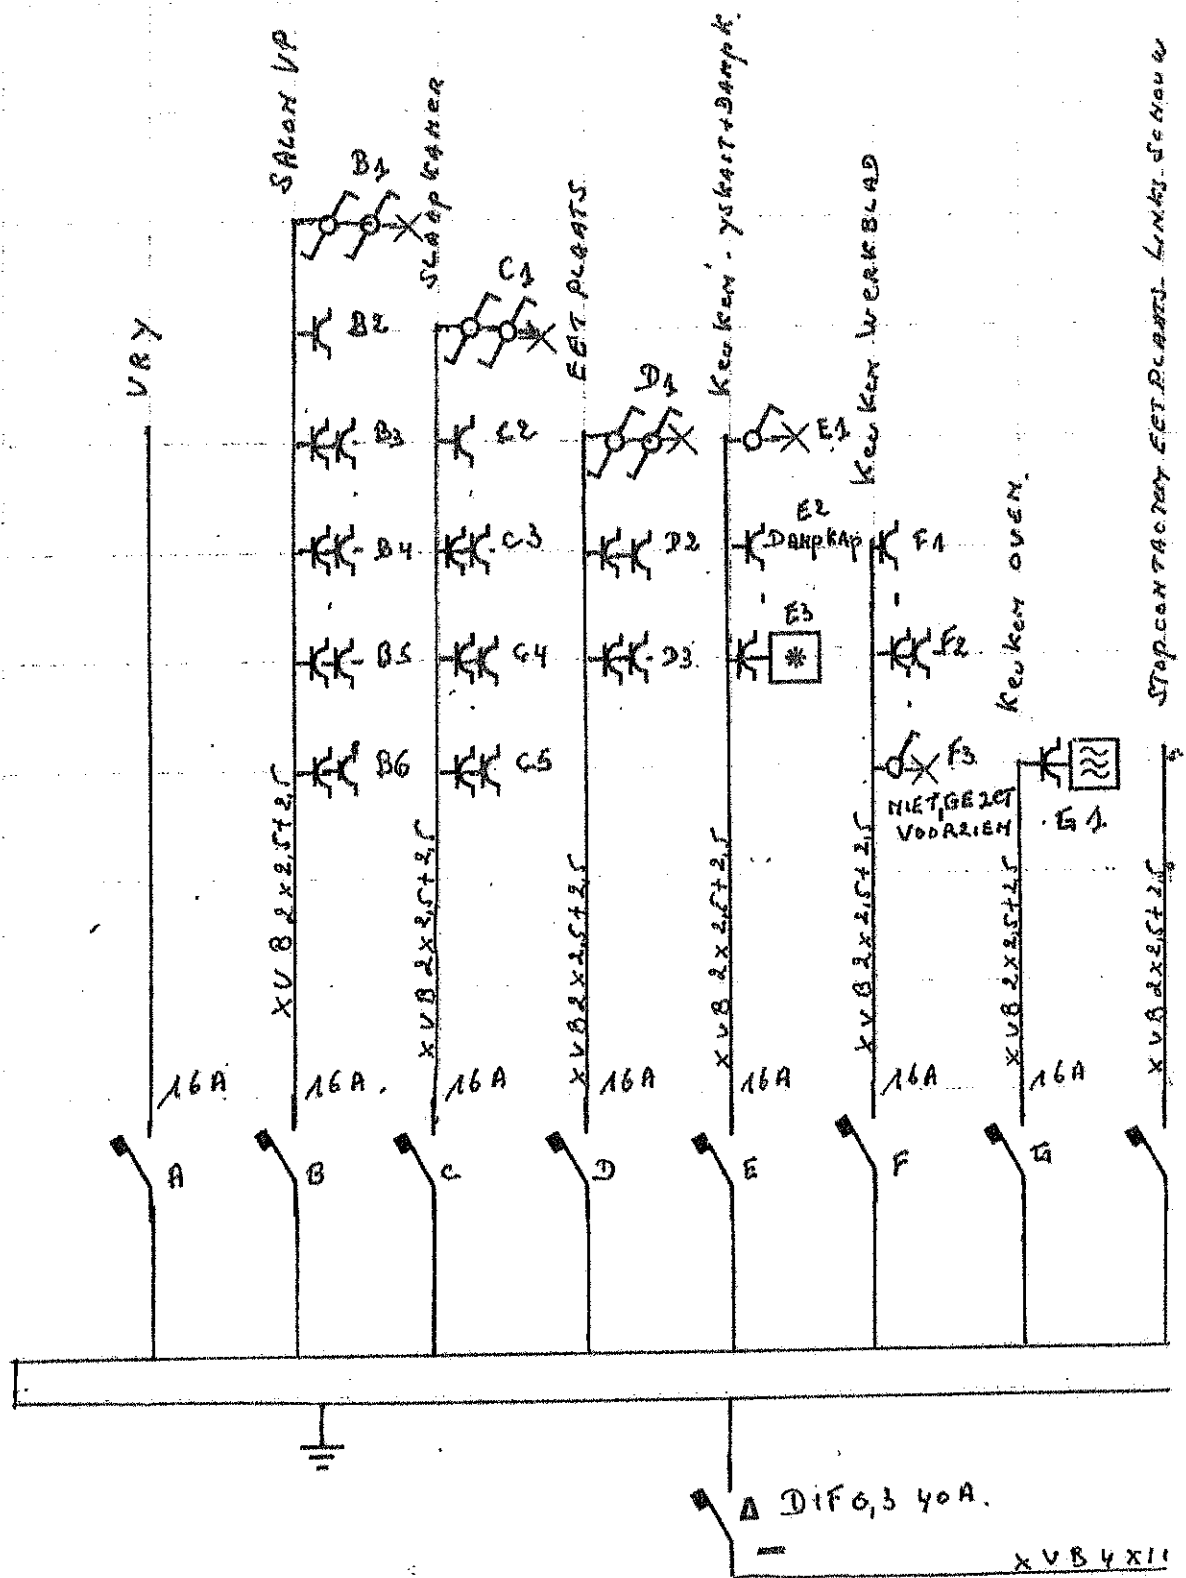


Le délégué de l'organisme agréé / De afgevaardigde van het erkend keuringsorganisme



Rudy VAN DYCK
Inspecteur
0474/55 58 78


1ste verdiep
FRANS VAN DONLAAN 33
2610 WILRYK

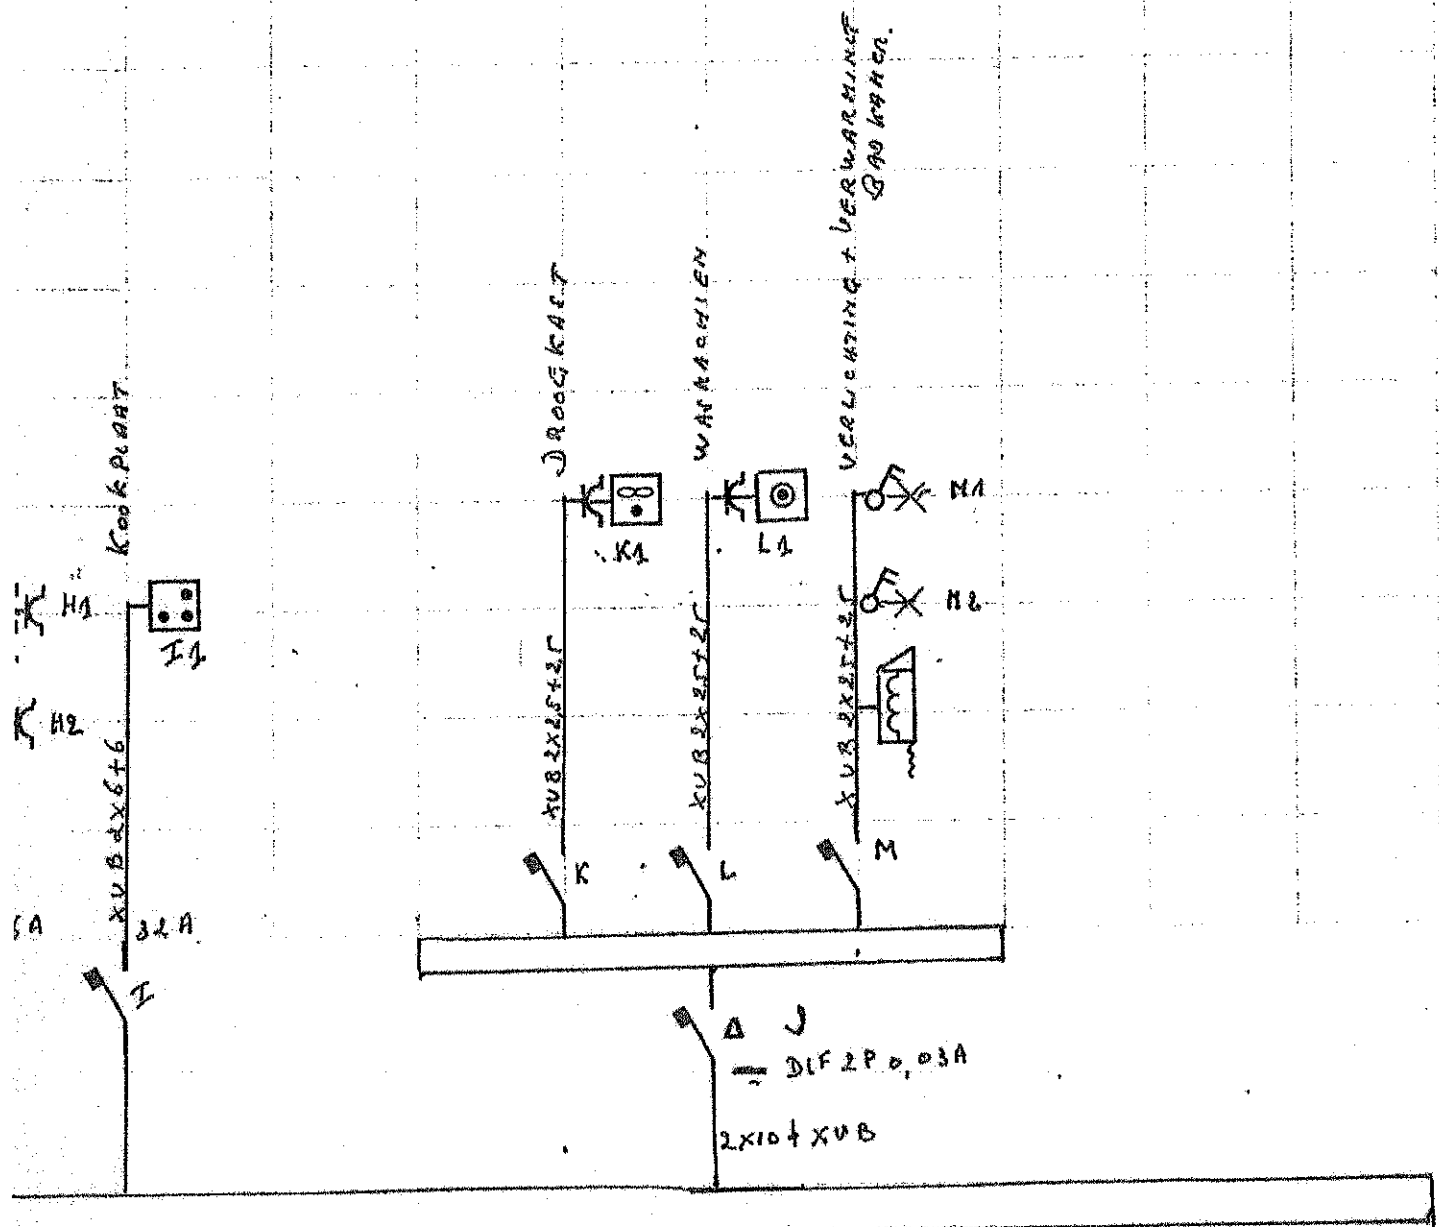

De verantwoordelijke voor de uitvoering van het werk / Le responsable de l'exécution du travail

Helga Nelis

[Signature]

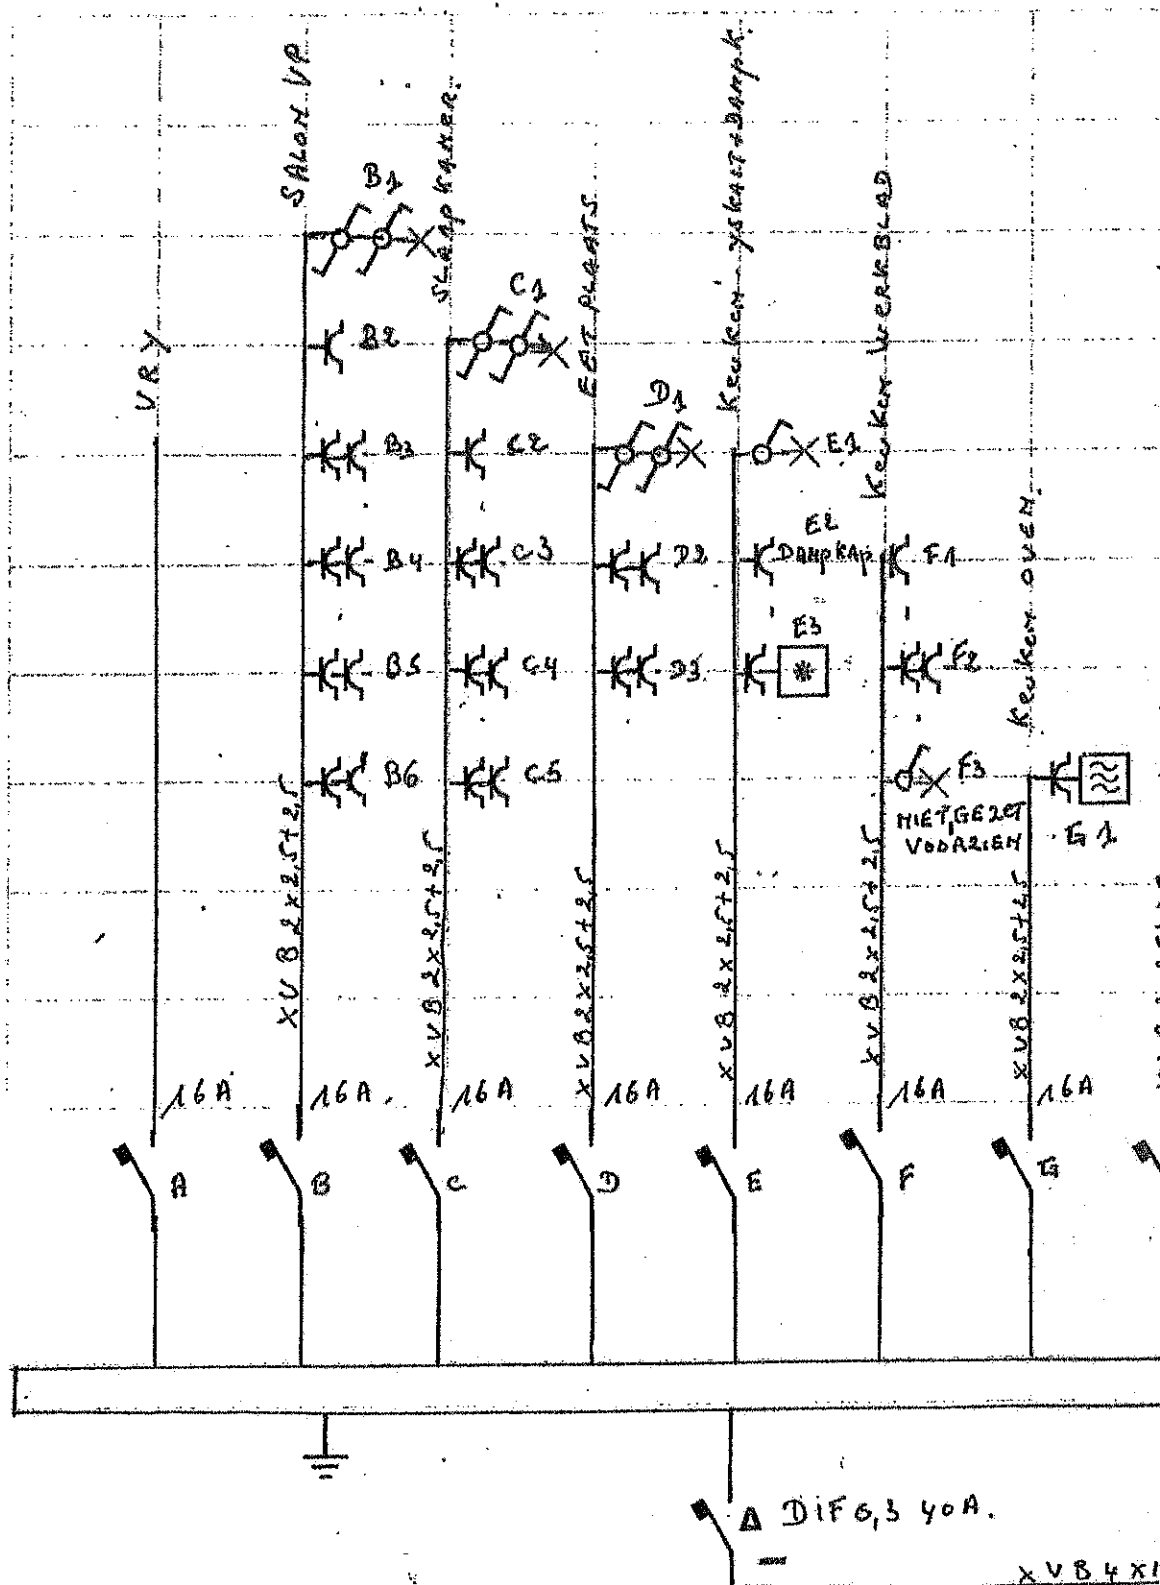

Le délégué de l'organisme agréé / De afgevaardigde van het erkend keuringsorganisme



Rudy VAN DYCK
Inspecteur
0474/ 55 56 70