


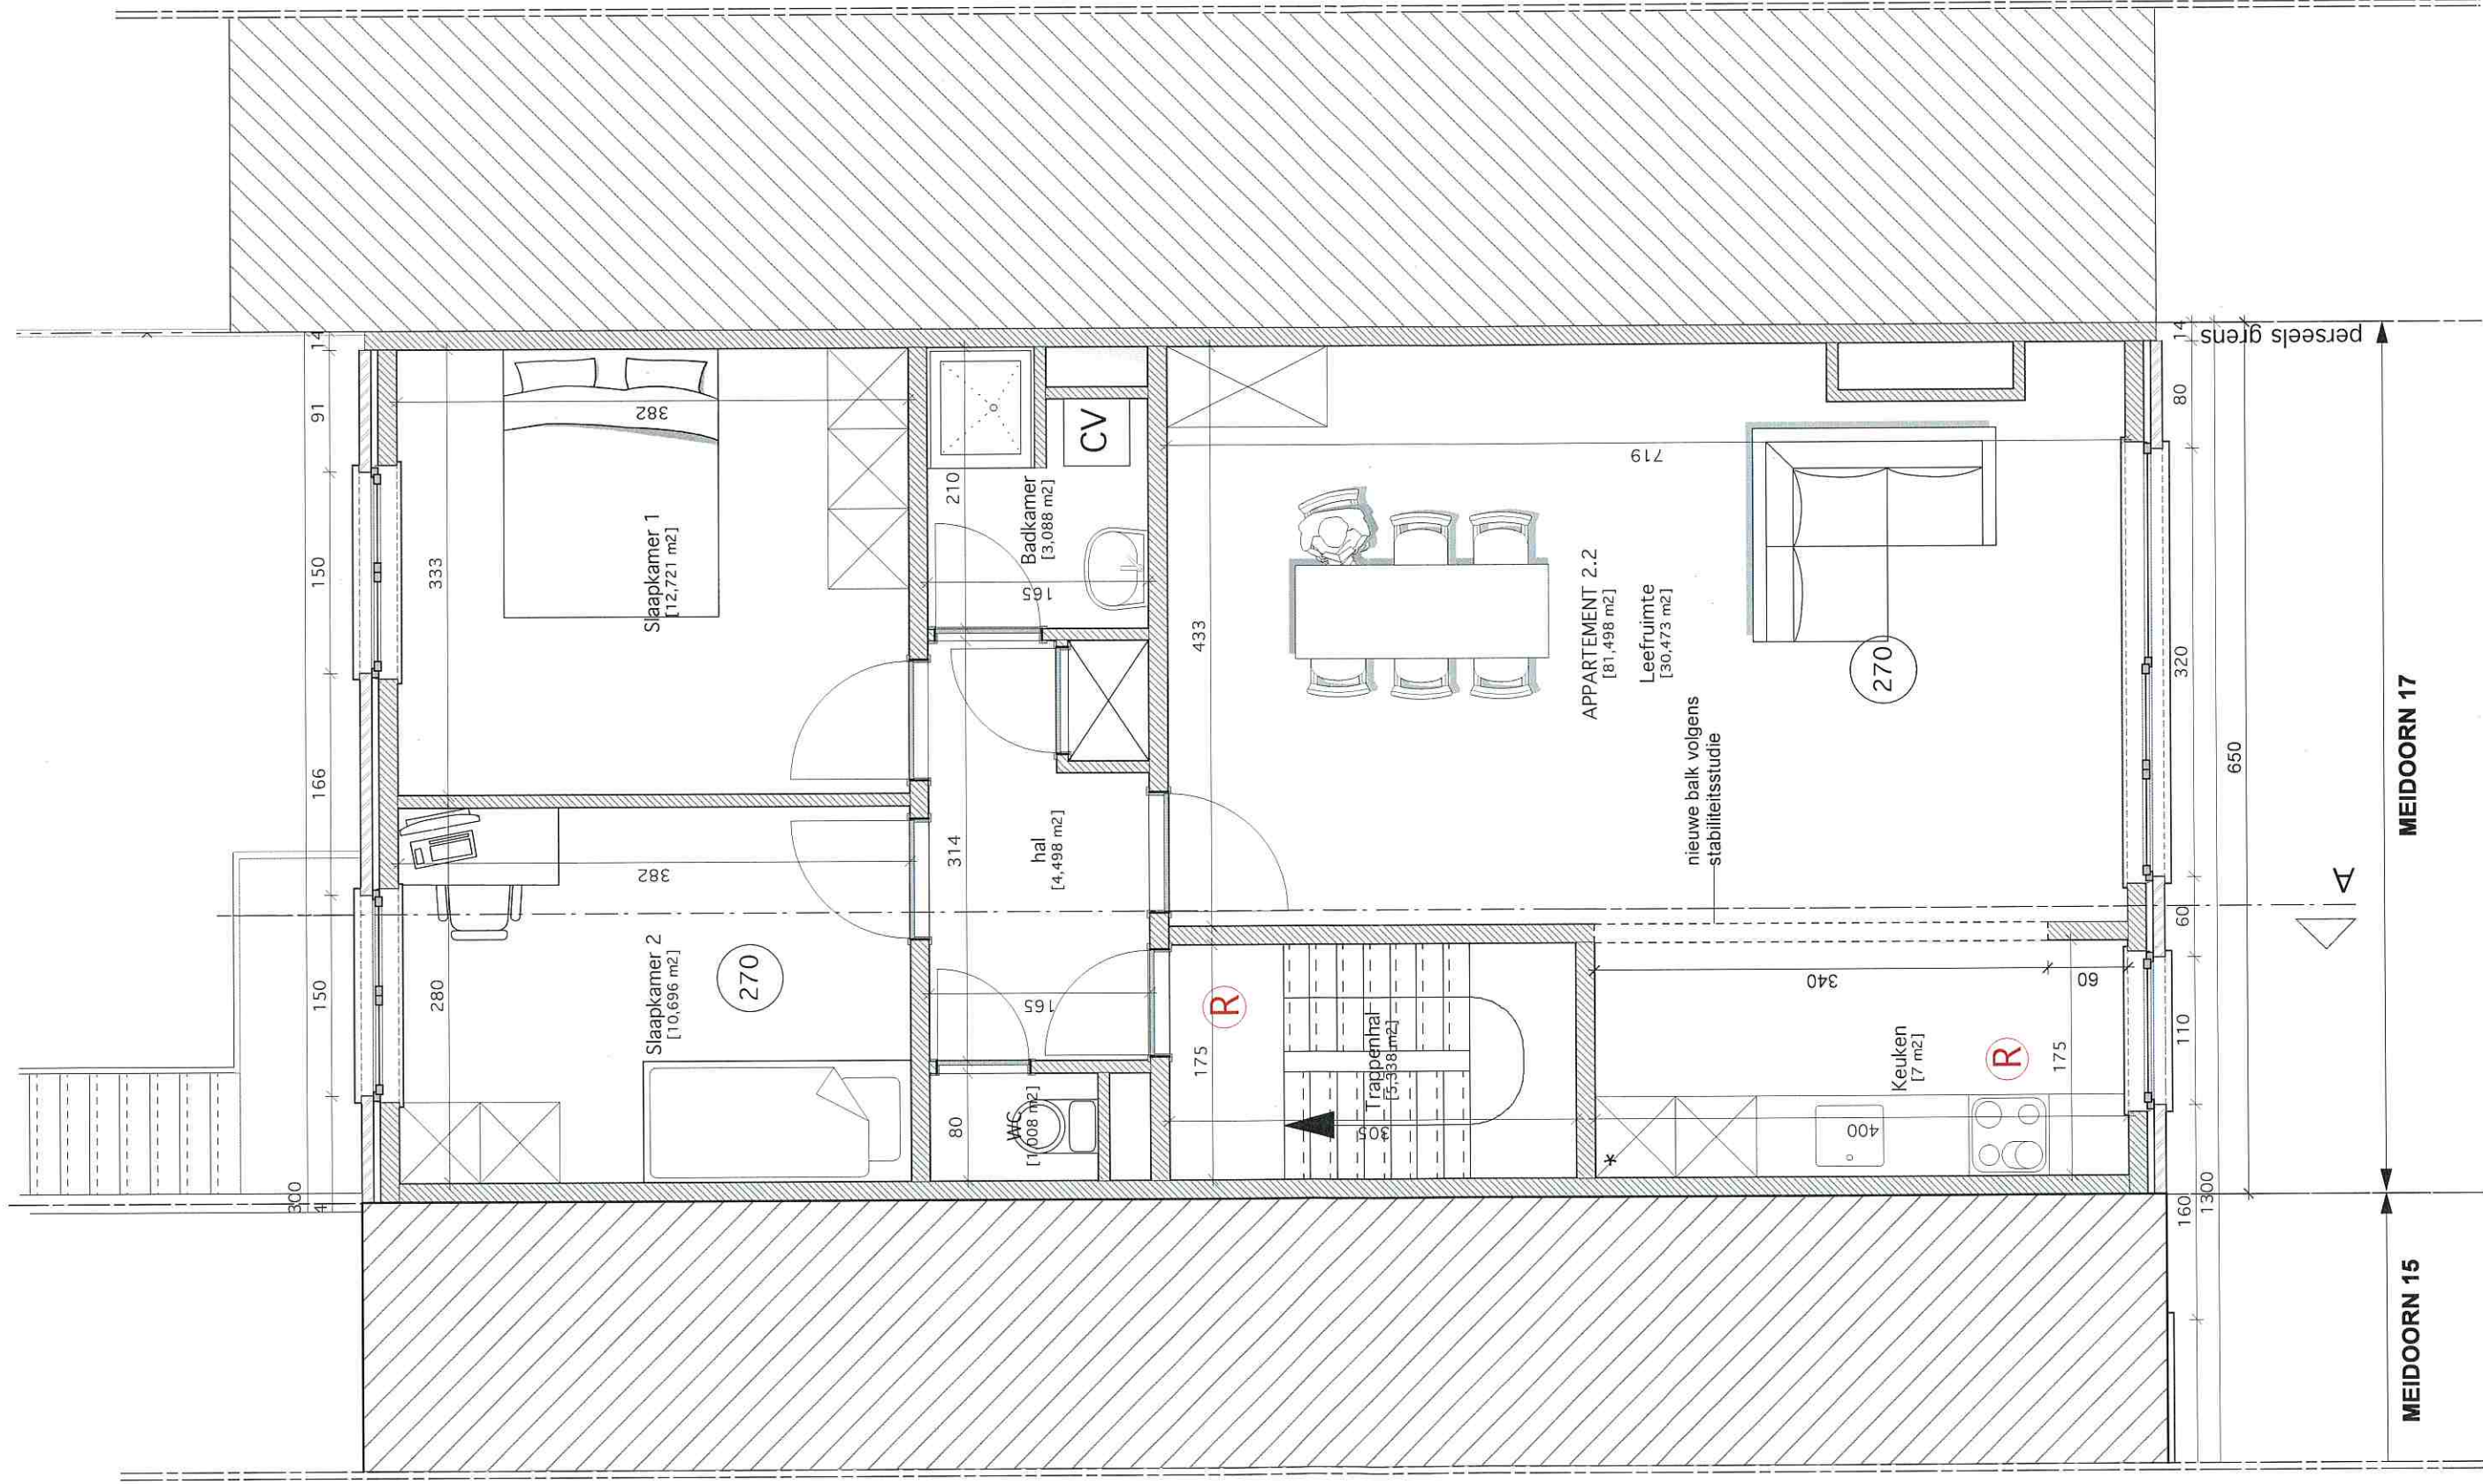

GRONDPLAN BESTAANDE SITUATIE

1:50