



Vereniging voor Arbeidsveiligheid door Techniek en
Controle v.z.w

Externe Dienst voor Technische Controles

Mechelsesteenweg 247-249 – 2820 BONHEIDEN
Telefoon 015/55 51 51 Fax 015/55 06 30

STROOMVERDELER :

Meter nr. :

Index : Dag : KWh ; Nacht : KWh

VERSLAG NR 56.10.043 NO

ADRES INSTALLATIE: Maatsel
Ridder van Ranslei 7 (HP A200)

EIGENAAR :

Adres :

OPDRACHTGEVER : KL 6238

Adres :

INSTALLATEUR : ELECTRO VOS BURBA

Adres :

BTW of IK :

PROCES-VERBAAL VAN DE GELIJKVORMIGHEIDSCONTROLE VAN EEN ELEKTRISCHE LAAGSPANNINGSINSTALLATIE

1. IDENTIFICATIE EN BESCHRIJVING :

Datum van onderzoek: 19/08/10 ; Aanvulling van verslag nr. ; Type der lokalen: Woon eenheid

Aard installatie: ☒ Nieuw - ☐ Uitbreiding - ☐ Wijziging - ☐ Tijdelijk - ☐ Verzwaring - ☐ Renovatie

Begin werken : Fundering vóór - na 1.10.81 ; Installatie vóór - na 1.10.81 - ; Met - Zonder BA4 / BA5 ; AREI art. 86 - 87 -


Aansluiting: Spanning 2x530 V ; Bescherming v/d aansluiting: Hex 40 A ; Alg. schakelaar: type: ADS 40A/103A

Netaftakkabel (type & sectie): Na mm² ; Voedingskabel hoofdbord (type & sectie): YUB 2x10 mm²

Type aardelektrode: ☒ lus - ☐ baren - ☐ pennen - ☐ horizontale geleider - ☐ diepteaarding ; Aardverbindingssysteem: ☒ TT - ☐ TN - ☐ IT

Aantal borden: 1 ; Aantal eindstroombanen: 13 ; Spreidingsweerstand: 1 Ohm ; Alg. Isolatieniveau: 120 MOhm

BESCHRIJVING: zie schema('s) in bijlage

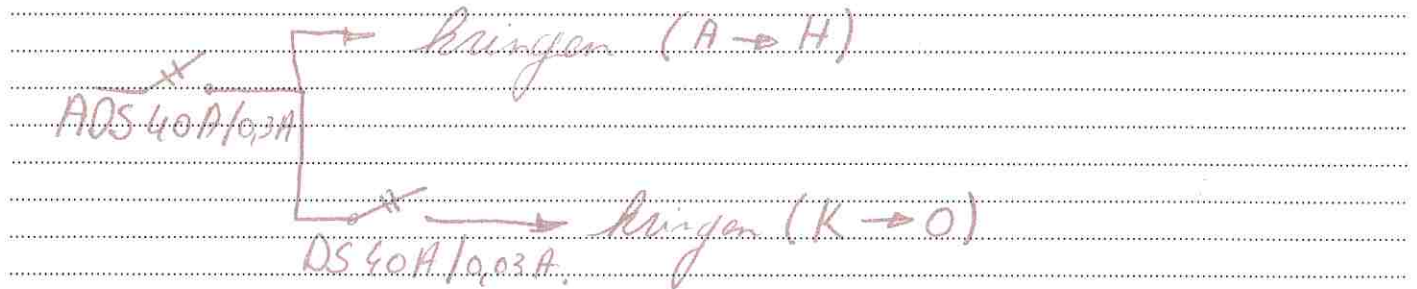

2. INHOUD VAN DE CONTROLE:

De controle werd uitgevoerd volgens : AREI art. 270 -

en de technische procedure(s) TPR-E12 -

De geïnstalleerde automatische differentieelstroominrichtingen stemmen overeen met de waarde v/d spreidingsweerstand v/d aardelektrode : ☒ ja - ☐ neen

De geïnstalleerde beschermingsinrichtingen tegen overstroom stemmen overeen met de doorsneden van de respectievelijke stroombanen : ☒ ja - ☐ neen

3.1. INBREUKEN :

zie keerzijde:

- Geen

3.2. OPMERKINGEN / NOTA's :

zie keerzijde:

Netaftakkabel niet geplaatst

RAADGEVINGEN VOOR DE EIGENAARS, BEHEERDERS OF UITBATERS: zie keerzijde.

4. BESLUIT : De installatie voldoet - niet - aan de voorschriften van het AREI.

De algemene automatische differentieelstroominrichting - was - werd - verzegeld en het (de) ééndraadschema('s) en het (de) opstellingsschema('s) voor gezien getekend.

De installatie dient opnieuw gecontroleerd uiterlijk op 19/08/2035


(AREI art.271) alsook voor de ingebruikname van elke belangrijke wijziging of beduidende uitbreiding, uitgevoerd vóór deze datum.

De installatie mag - niet - in dienst gesteld worden.

De installatie voldoet - niet - aan de voorschriften van de stroomverdelers.

DE AGENT-ONDERZOEKER
naam + handtekening

CONTROLEORGANISME
ATK vzw
2820 BONHEIDEN
Geert SNEYAERT
agent-onderzoeker

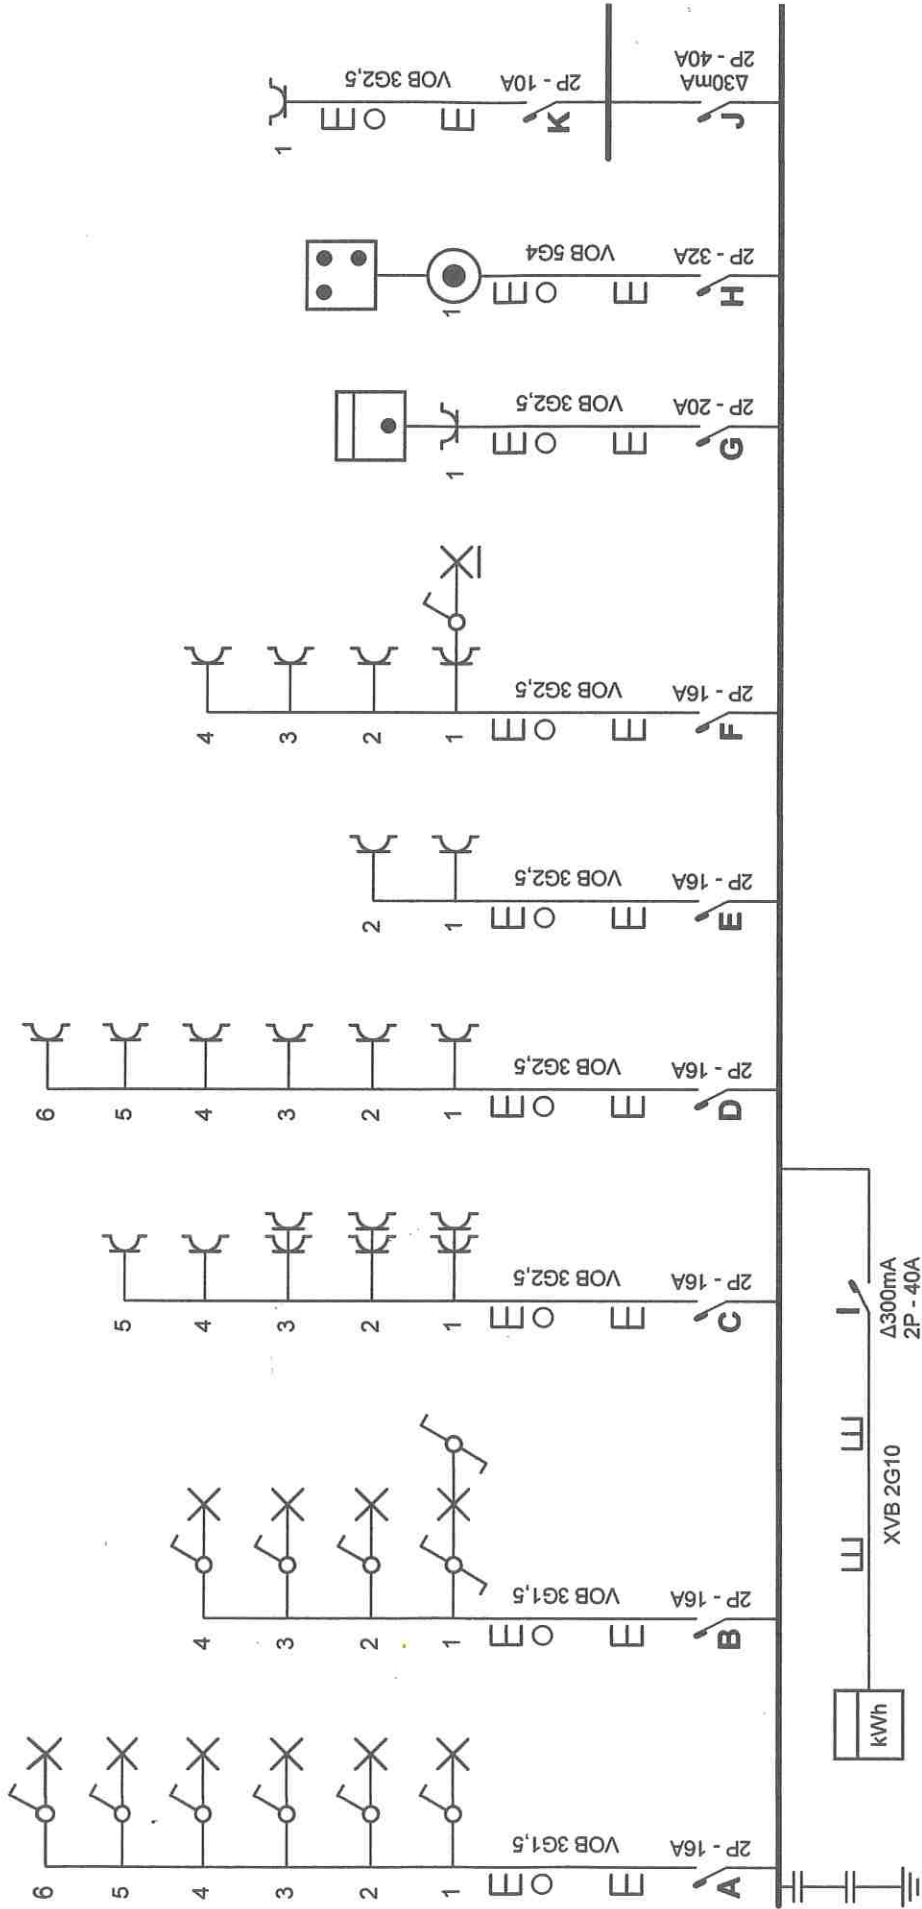


Controleorganisme
 ATK vzw
 MECHELSESTEENWEG 247-249
 2820 BONHEIDEN
 Tel.: 015-55.51.51 GSM:-
 Fax: 015-55.06.30
 e-mail: -
 0406.583.319

Plaats van de elektrische installatie
 HOOYBERGHS nv.
 RIDDER VAN RANSTLEI A2.08
 2640 MORTSEL
 Tel.: 014-66.90.60 GSM: -
 Fax: 014-68.90.61
 e-mail: -
 0424.877.618

Installateur
 Vos Electro B.V.B.A.
 Doornstraat 323
 2610 Wilrijk (Antwerpen)
 Tel.: 03 828 47 18 GSM: 0495 20 62 36
 Fax: 03 825 68 73
 e-mail: voselectro@skynet.be
 BTW BE 0407 055.550

p. 1/2
Eendraadschema
 Datum: 11/07/2010
 2 x 230V ~ 50Hz

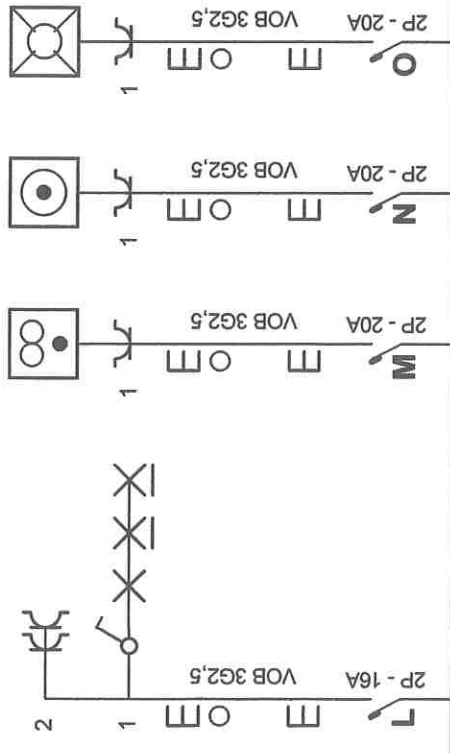

Controleorganisme

ATK vzw
MECHELSESTEENWEG 247-249
2820 BONHEIDEN

Tel.: 015-55.51.51 GSM:-
Fax: 015-55.06.30
e-mail: -

0406.583.319

12/07/2010
RTH vzw
2820 BONHEIDEN
Geert SNEYAERT
Agent-onderzoeker

Plaats van de elektrische installatie


HOYBERGHS nv.
RIDDER VAN RANSTLEI A2.08
2640 MORTSEL

Tel.: 014-66.90.60 GSM:-
Fax: 014-68.90.61
e-mail: -
0424.877.618

Installateur

Vos Electro B.V.B.A.
Doomstraat 323
2610 Wilrijk (Antwerpen)

Tel.: 03 828 47 18 GSM: 0495 20 62 36
Fax: 03 825 68 73
e-mail: voselectro@skynet.be
BTW BE 0407.055.550

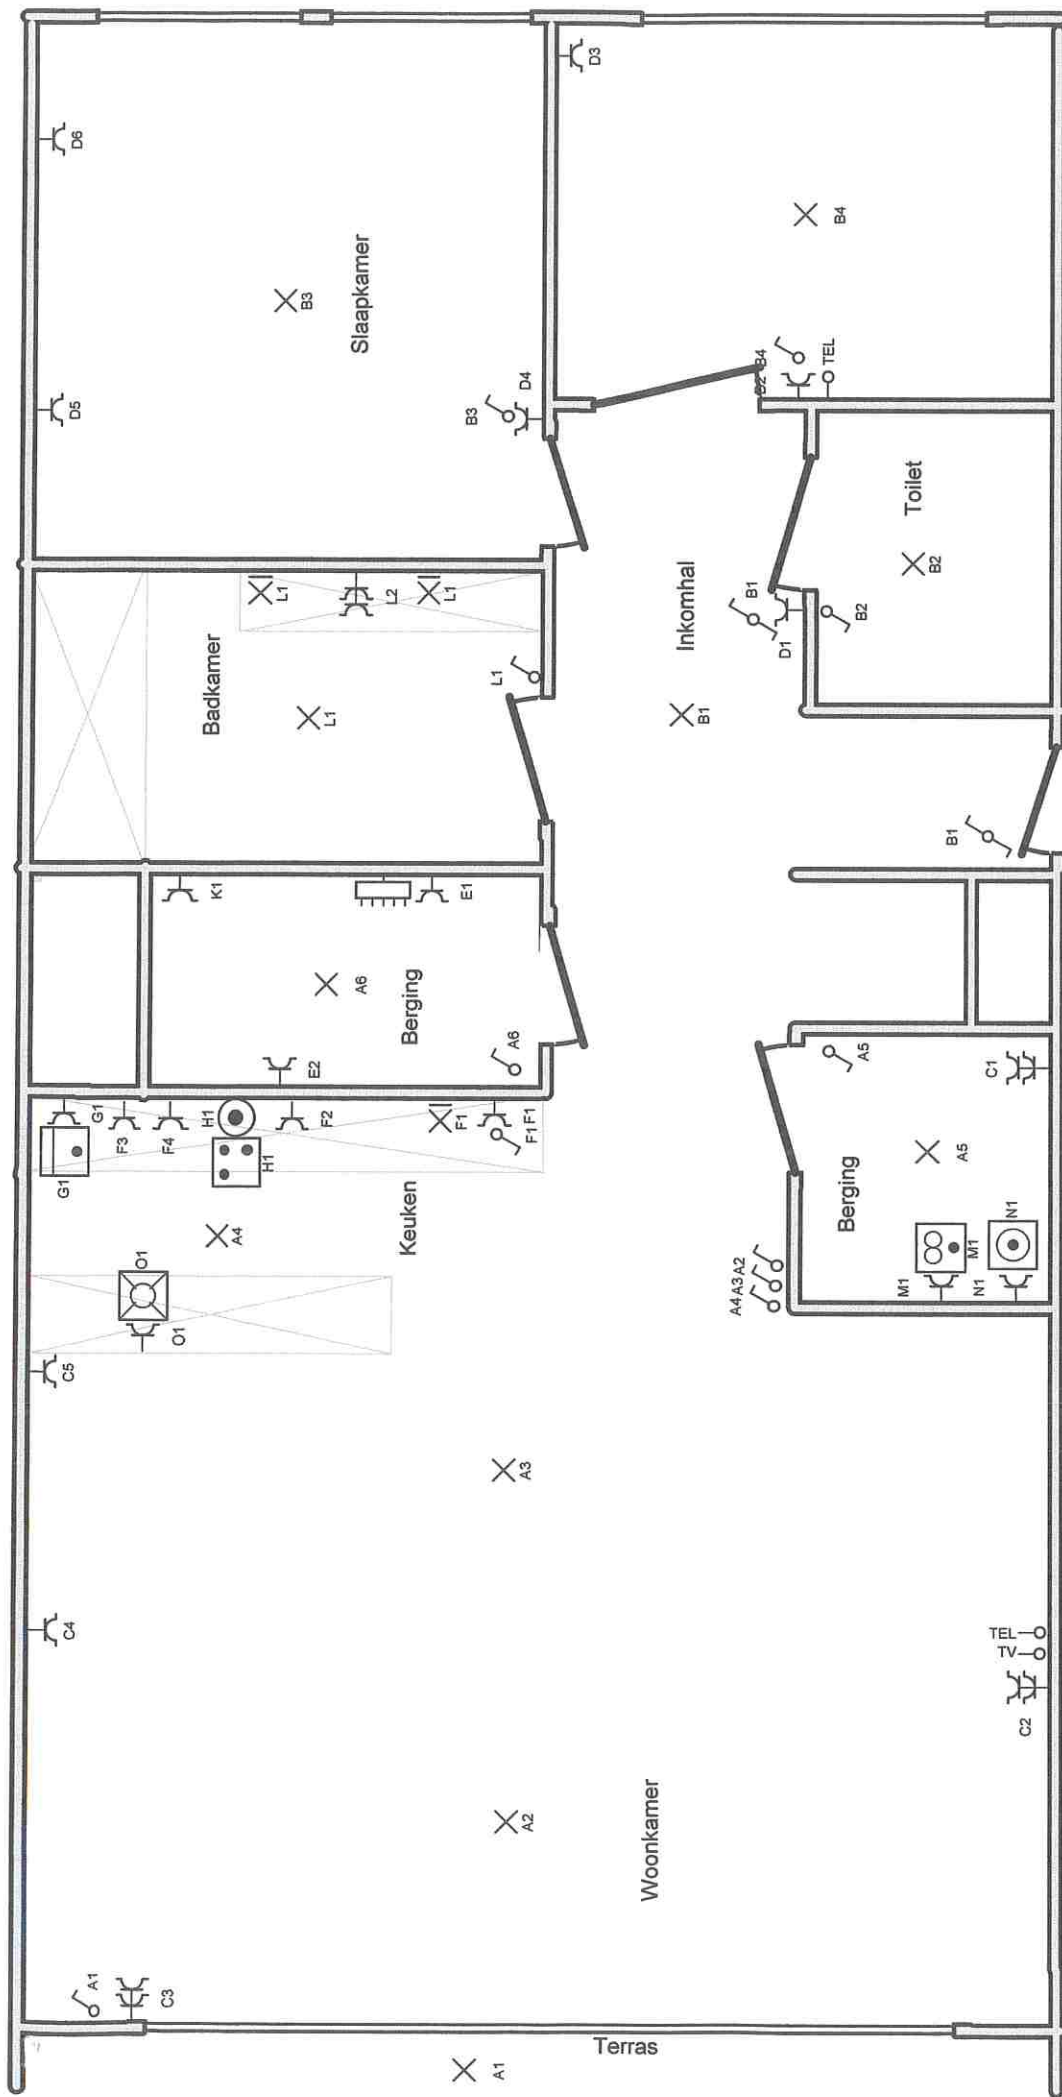

APPARTEMENT A2.08

Controleorganisme

ATK vzw
MECHELSESTEENWEG 247-249
2820 BONHEIDEN
Tel.: 015-55.51.51 GSM: -
Fax: 015-55.06.30
e-mail: -
0406.583.319

Plaats van de elektrische installatie

HOYBERGHS nv.
RIDDER VAN RANSTLEI A2.08
2640 MORTSEL
Tel.: 014-66.90.60 GSM: -
Fax: 014-68.90.61
e-mail: -
0424.877.618

Installateur

Vos Electro B.V.B.A.
Doomstraat 323
2610 Wilrijk (Antwerpen)
Tel.: 03 828 47 18 GSM: 0495 20 62 36
Fax: 03 825 68 73
e-mail: voselectro@skynet.be
BTW BE 0407.055.550

p. 1/2

Situatieschema

Datum: 11/07/2010

2 x 230V ~ 50Hz

I:	Hoofdlekschakelaar voor Appartement
A:	Licht terras,Woonkamer,Keuken,berging keuken, berging CV.
B:	Licht Inkomhal,Toilet,Slaapkamer 1+2.
C:	6 Stopk.Woonkamer, 2 Stopk. Berging Keuken.
D:	1 Stopk. Inkomhal + 3 Stopk. Slaapkamer 1+ 2 stopk.slaapkamer2.
E:	2 stopk.berging CV.
F:	4 stopk. keuken + 1 wandlicht keuken
G:	1 Stopk. Oven
H:	1 Aansluitdoos Kookplaat
J:	Lekschakelaar voor kringen J,K,L,M,N,O.
K:	1 Stopk. Verwarming
L:	Stopk.en Licht Badkamer
M:	1 Stopk. Droogautomaat
N:	1 Stopk. Wasautomaat
O:	1 Stopk. Afwasautomaat

Controleorganisme
 ATK vzw
 MECHELSESTEENWEG 247-249
 2820 BONHEIDEN
 Tel.: 015-55.51.51 GSM: -
 Fax: 015-55.06.30
 e-mail: -
 0406.583.319


 2020-BONHEIDEN
 Geert SNEYAERT
 agent-onderzoeker

Plaats van de elektrische installatie
 HOOYBERGHS nv.
 RIDDER VAN RANSTLEI A2.08
 2640 MORTSEL
 Tel.: 014-66.90.60 GSM: -
 Fax: 014-68.90.61
 e-mail: -
 0424.877.618

Installateur
 Vos Electro B.V.B.A.
 Doornstraat 323
 2610 Wilrijk (Antwerpen)
 Tel.: 03 828 47 18 GSM: 0495 20 62 36
 Fax: 03 825 68 73
 e-mail: voselectro@skynet.be
 BTW BE 0407.055.550

p. 1/1
 Lijst Kringen
 Datum: 11/07/2010
 2 x 230V ~ 50Hz