
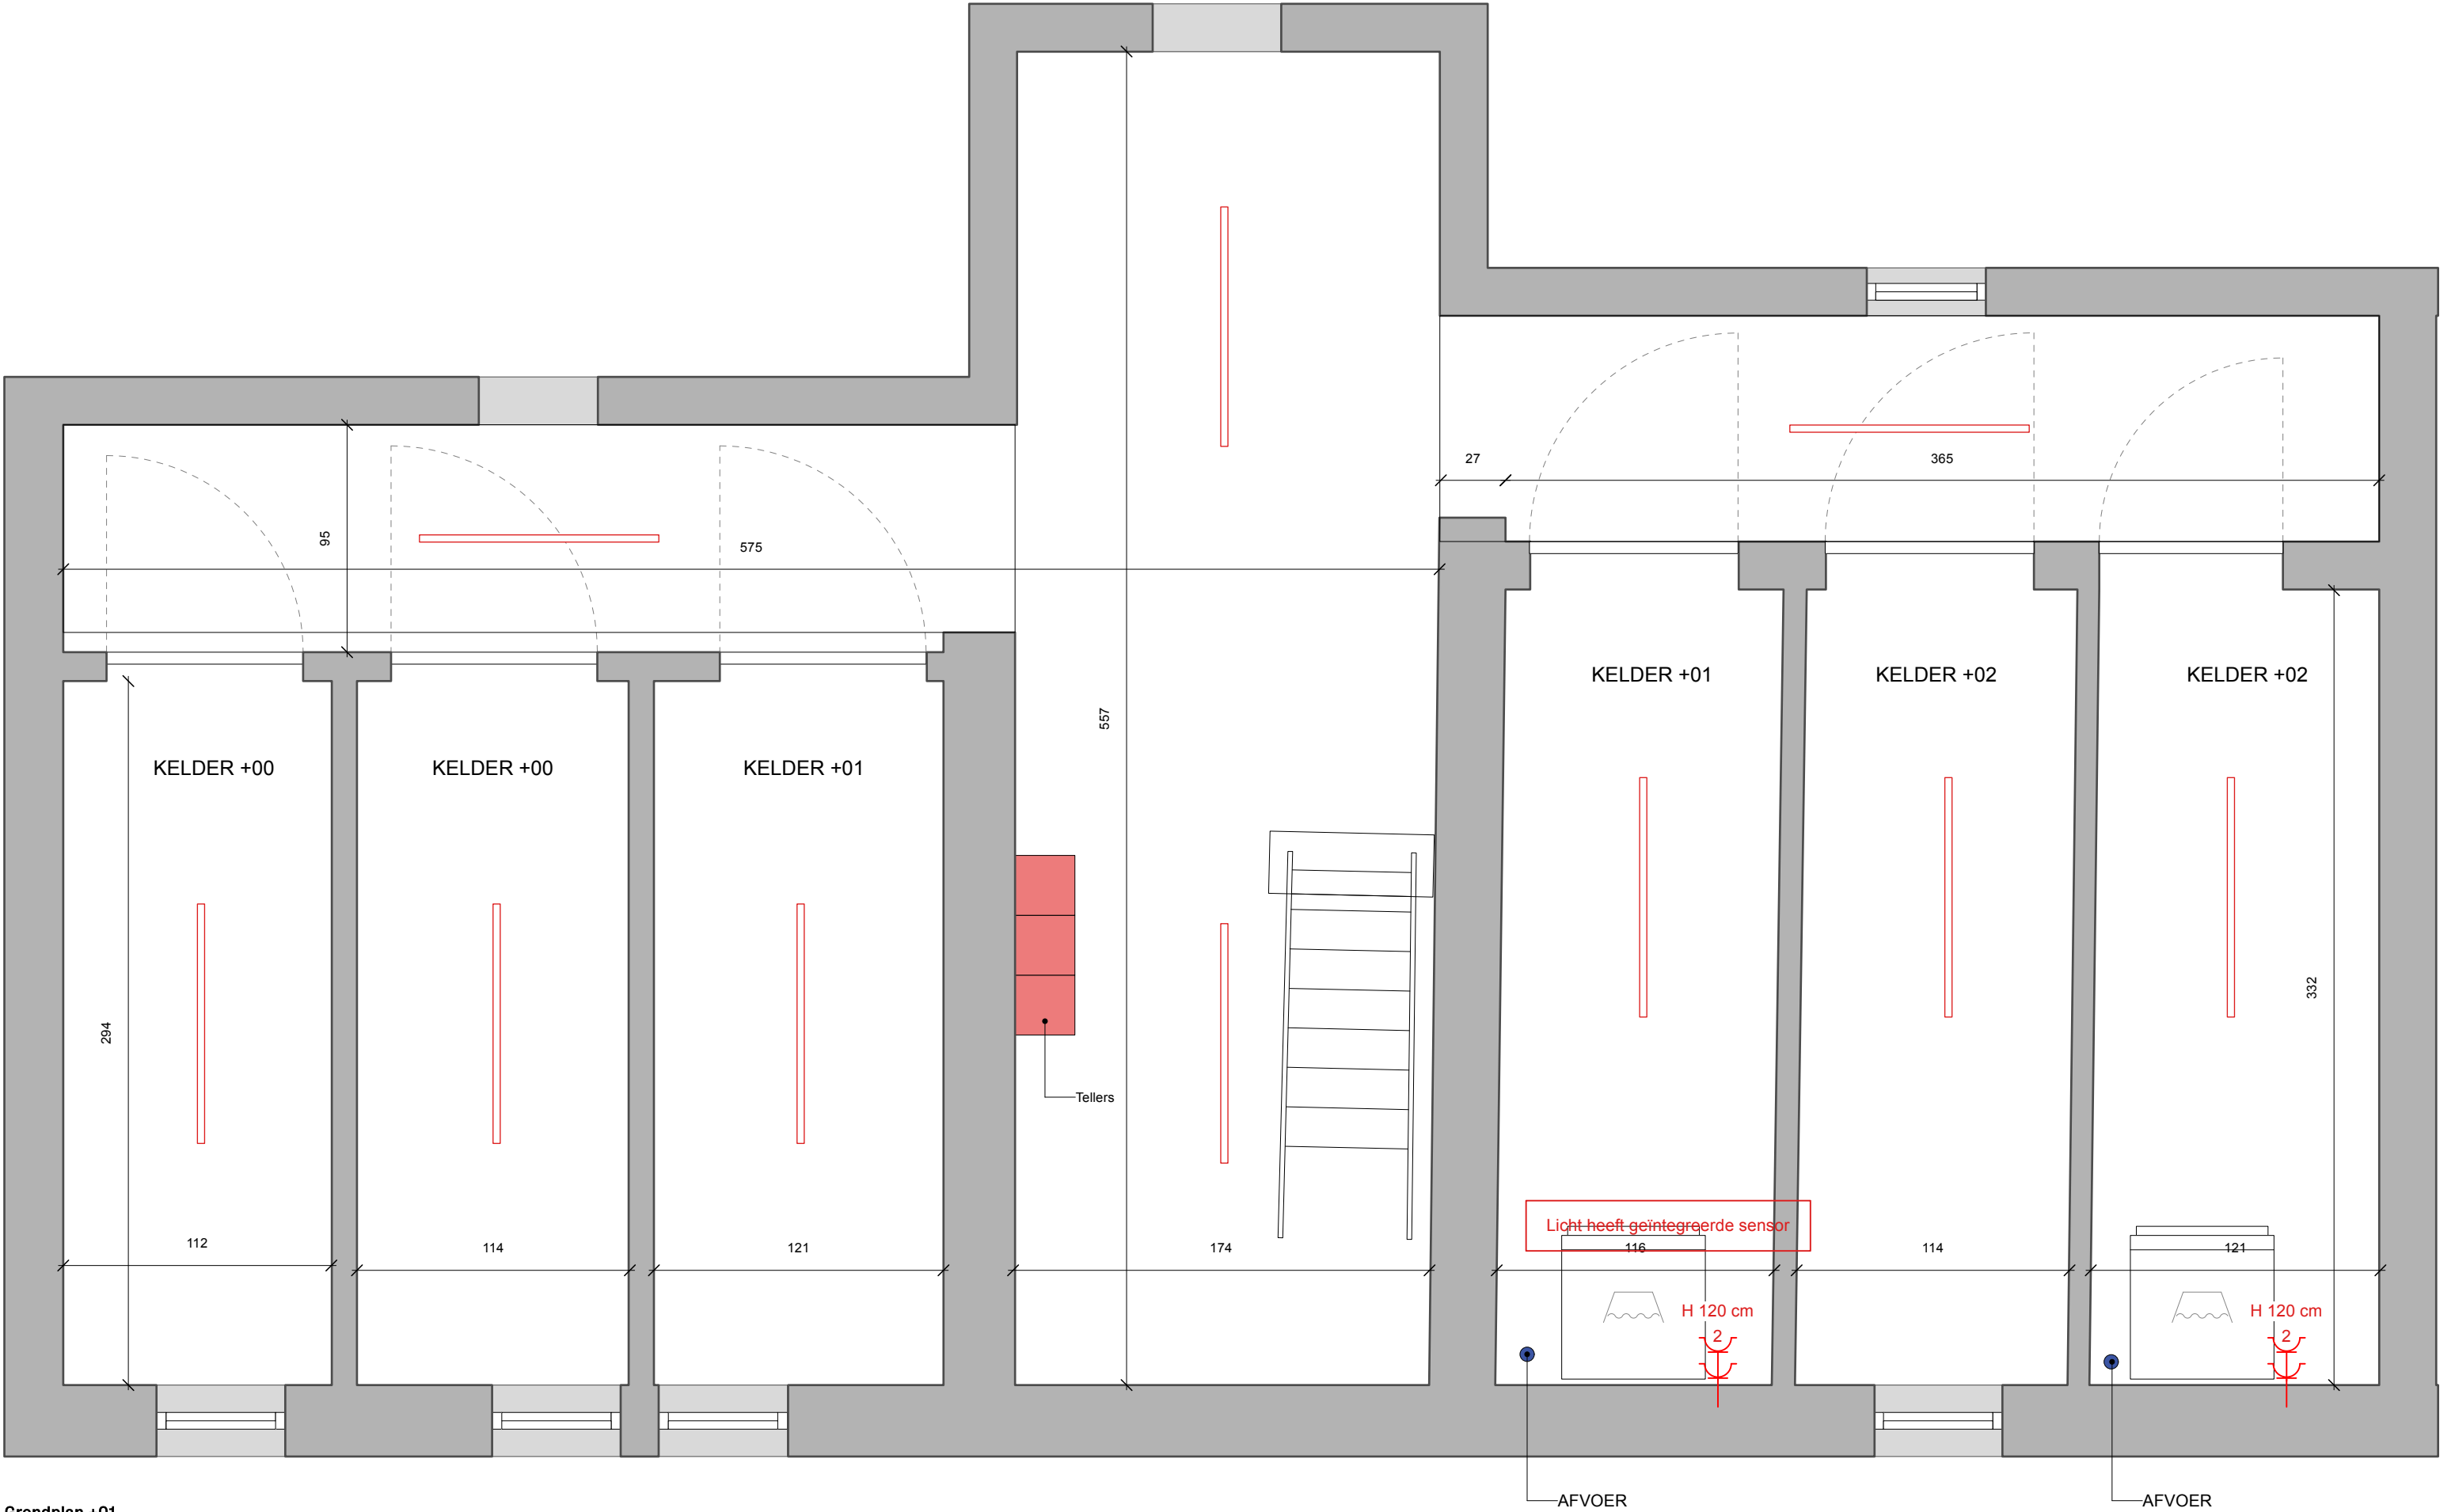


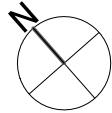

Grondplan +01
Elektriciteit en indeling

 REWORX BV Leopold III-lei 11 2650 Edegem BE0794.543.826	RS71	PLANNEN kelder	Eenheden	CM	Datum	26/11/2025	
			Schaal	1:25	Bladnr.	1/3	