


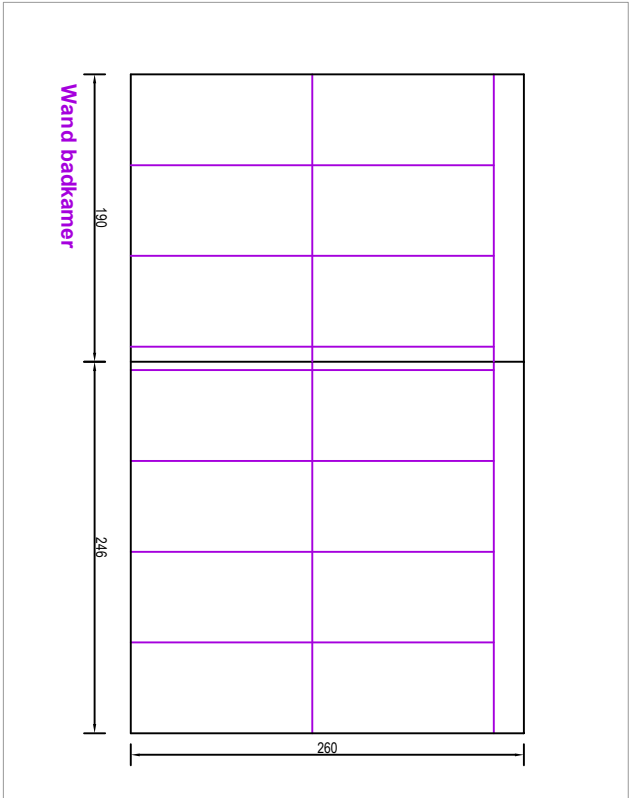

- Legende**
- lichtpunt plafond
 - ventilatierooster plafond (pulsie)
 - ventilatierooster plafond (extractie)
 - sprinklerkop plafond

Index	Omschrijving
I	aangepast plan elektriciteit nav. teim koper dd 15/06/2020
J	aangepast plan nav. keuze keuken/sanitar/binnendeuren/vloeren
K	aangepast plan nav. binnendeuren + elek aan keuken
L	Aanzicht wanden badkamer

Algemene opmerkingen:

- stopcontacten worden steeds horizontaal geplaatst, tenzij anders vermeld.
- schakelaars worden steeds verticaal geplaatst, tenzij anders vermeld.
- stopcontacten en schakelaars boven keukenwerkblad worden steeds horizontaal geplaatst, op 110cm hoogte, tenzij anders vermeld.
- meublar en uitrusting weergegeven ten indicatieve titel.
- wijzigingen aan schachten, ramen of dragende muren zijn niet mogelijk.

TRIPLE LIVING

ZICHT

Appartement A.08.06 + A.08.07

Berging 16.-3

GOOSSENS - DE CUYPER

A.08.06
A.08.07

Datum
17/08/2021

Index
L

Schaal
1/50

Handtekening + datum

VOOR AKKOORD

