

**ACA vzw**Erkend controle
organisme
Huishoudelijke installatiesMeensesteenweg 338, 8800 Roeselare
TEL: 051/200 002 FAX: 051/201 002
www.acavzw.be / info@acavzw.be
Dexia: 068-2516997-68
Ondernemingsnummer: BE 0811 407 869

189001569

Ref: 2017033717

**VERSLAG VAN EEN GELIJKVORMIGHEIDSONDERZOEK EN/OF CONTROLEBEZOEK VAN EEN
HUISHOUDELIJKE ELEKTRISCHE INSTALLATIE****Algemene gegevens**

Plaats van het onderzoek:	Van Dijkstraat 54 , 2640 MORTSEL		
Eigendom van:	/		
Opdrachtgever:	Van Noten Ludo,Van Dijkstraat 54, 2640 MORTSEL		
Type lokalen:	Woning	Distributienetbeheerder: /	
EAN-code installatie:	541 44		
Installateur:	/		
BTWnr:	/	of ID-kaartnr: /	Uitgereikt te: / op /
Agent-bezoeker:	Yannick Gysels		Datum onderzoek: 11/04/2017

Aard van het onderzoek

Overeenkomstig de voorschriften van het Algemeen Reglement op de Elektrische Installaties (A.R.E.I.)	
Type keuring:	Art270 Gelijkvormigheid/ingebruikname
Bijkomende info:	/
Herkeuring op:	/

Algemene gegevens elektrische installatie

Nominale spanning:	1x230v	Max nominale stroom:	40A	Nominale stroom hoofdbeveiliging:	40,00
Voedingsleiding hoofdbord:	4X6 mm ²	- Type:	XVB		
Aardelektrode:	Metalen aardingsbaar of -pen	Secctie:	/ mm ²	Aardgeleider:	16 mm ²
Hoofddifferentieel - In:	40 A	- DI :	300 mA	Aantal polen:	2
Extra hoofddifferentieel(s):	/				
Bijkomende differentieel - In:	40 A	- DI :	30 mA	Aantal polen:	2
Extra bijkomende differentieel(s):	/				
Aantal eindstroombanen:	23	Aantal borden:	1	Tarief:	- Teller niet geplaatst -

Metingen & controles

Aardspreidingsweerstand:	21 Ohm	Besch. onrechtstreekse aanraking:	In orde	Hoofddifferentieel verzegeld:	In orde
Algemeen isolatieniveau:	15 MOhm	Diff. stroominrichting, testknop:	In orde	Staat vast elektrisch materieel:	In orde
Aardingscontinuïteit:	In orde	Controle foutlus:	In orde	Schema's vs. uitvoering:	In orde
Besch. rechtstreekse aanraking:	In orde				

Besluit :**DE INSTALLATIE VOLDOET AAN HET AREI**

De installatie dient opnieuw gecontroleerd te worden:

vóór: 25 jaar na datum onderzoek

☐ door hetzelfde organisme (*)**AANTAL
BIJLAGEN**Situatieschema's: Ja
Eendraadsschema's: Ja
Andere: /

DE AGENT BEZOEKER:

Visum distributeur (art 270)

Visum controle organismeACA vzw - Erkend Controle Organisme
Meensesteenweg 338 - 8800 Roeselare
BTW BE 0811.407.869
Tel. 051/20 00 02 - Fax 051/20 10 02
info@acavzw.be - www.acavzw.be

Dit PV dient bewaard te worden in het dossier van de elektrische installatie en dit dossier dient elke aangebrachte wijziging te vermelden. De Federale overheidsdienst die Energie onder zijn bevoegdheid heeft, dient bij ieder ongeval, rechtstreeks of onrechtstreeks te wijten aan elektriciteit waarbij personen betrokken zijn, ingelicht te worden.


(*) De werken, nodig voor de inbreuken te doen verdwijnen, moeten zonder vertraging uitgevoerd worden en alle maatregelen moeten getroffen worden opdat de in overtreding zijnde installatie, indien ze in dienst blijft, geen gevaar vormt voor personen of goederen. Indien bij het nieuw controlebezoek, na max 1 jaar, de overtredingen niet verdwenen zijn, moet het erkend organisme een kopie van het proces-verbaal van het controlebezoek overmaken aan de Algemene Directie Energie die belast is met het hoog toezicht.

VAN ES


VAN DIJKSTRAAT 54

2640 MORTSEL

De schryver, 0496 29 00 50

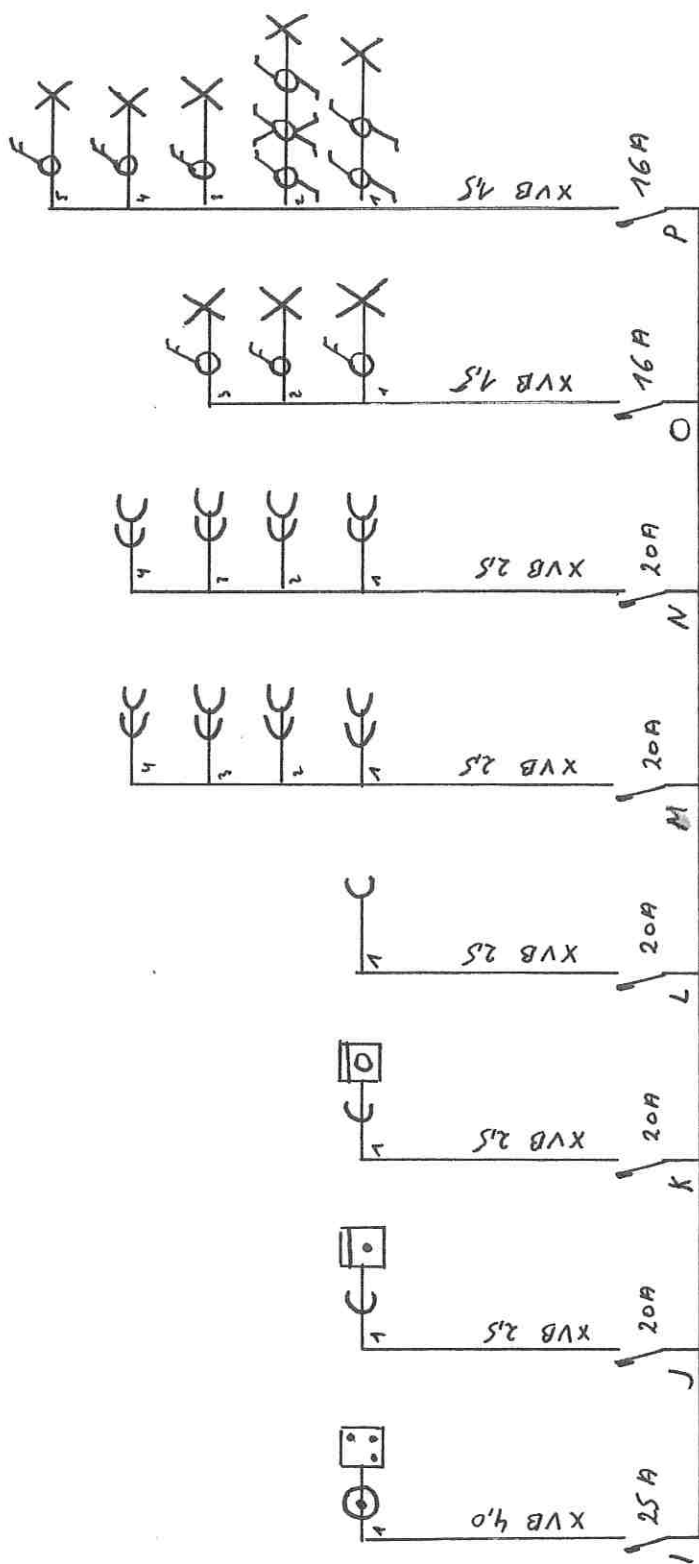



30 mA
H 40A

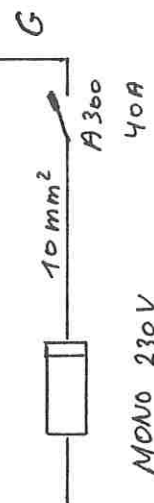


0 < 1,65

04-11-01

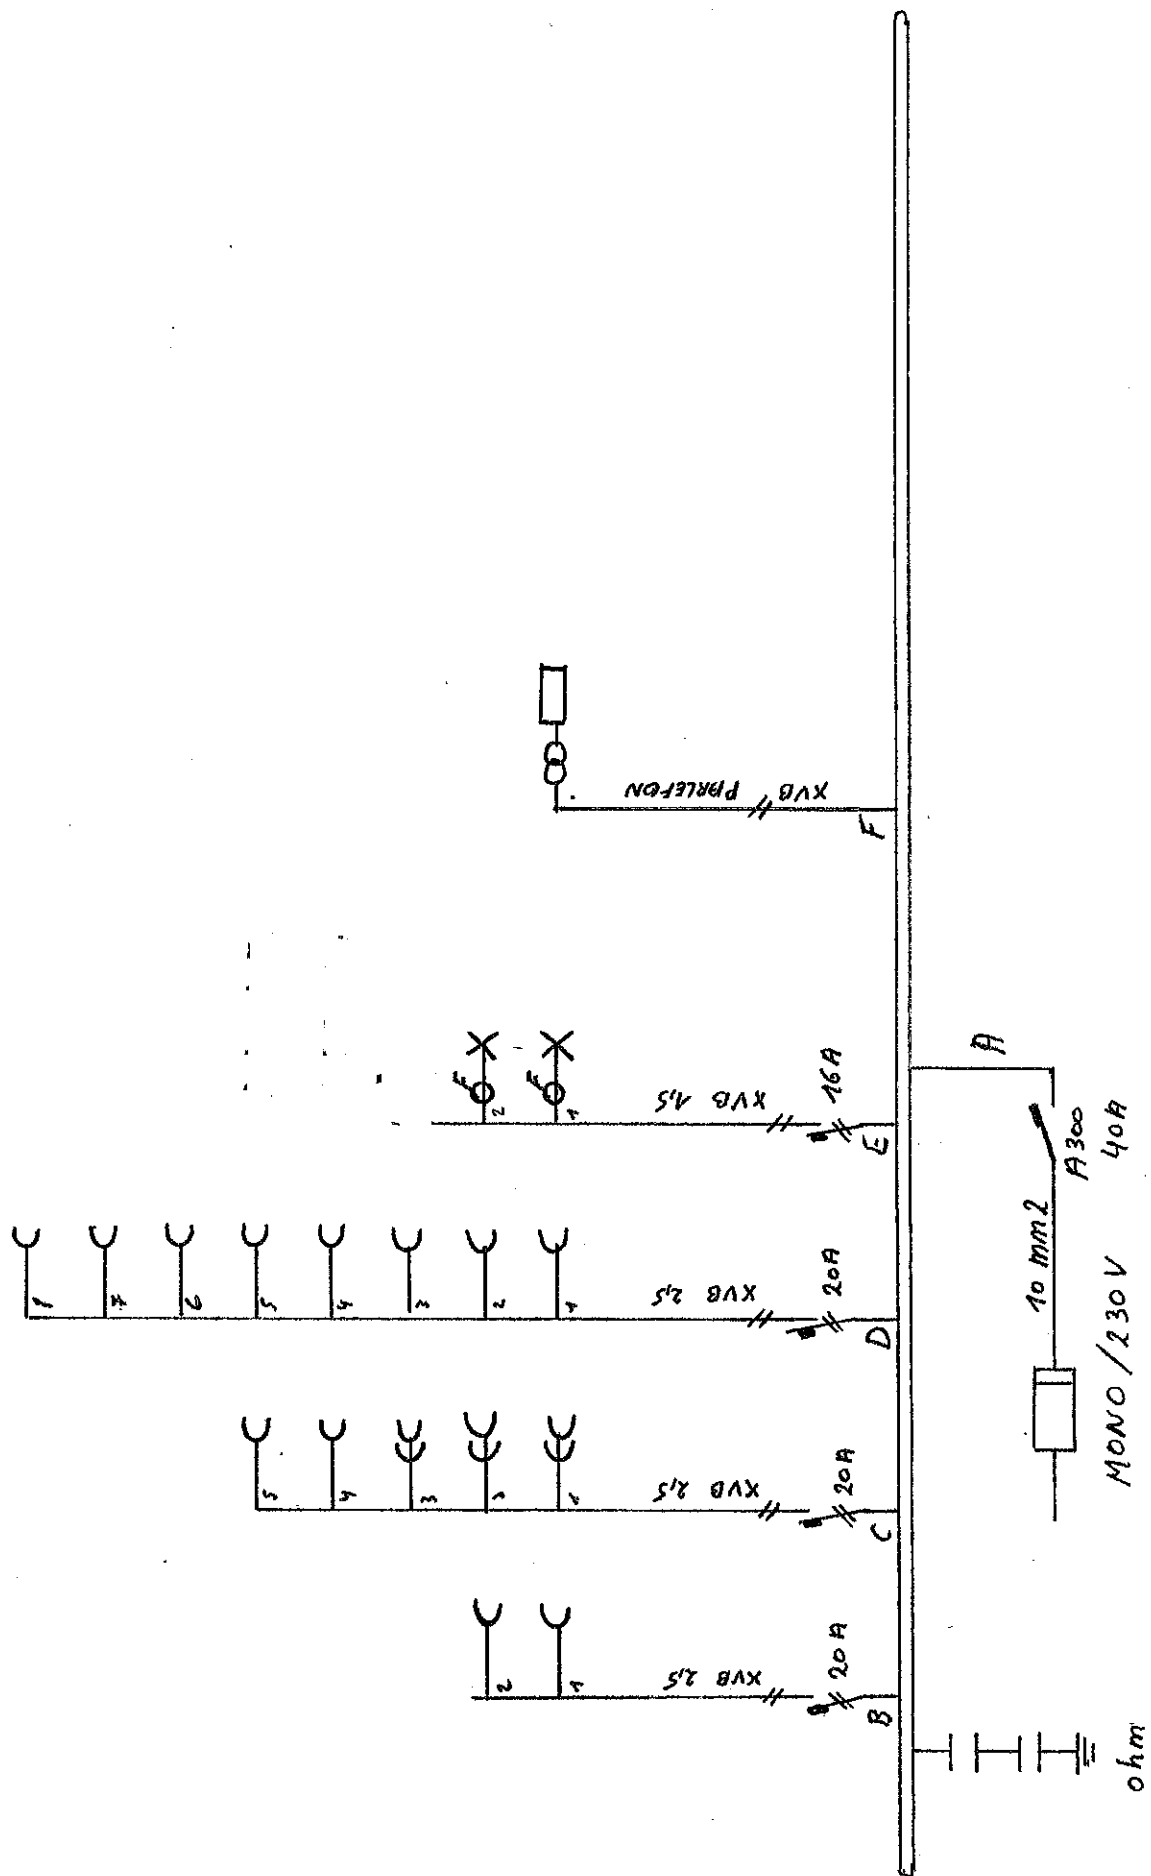


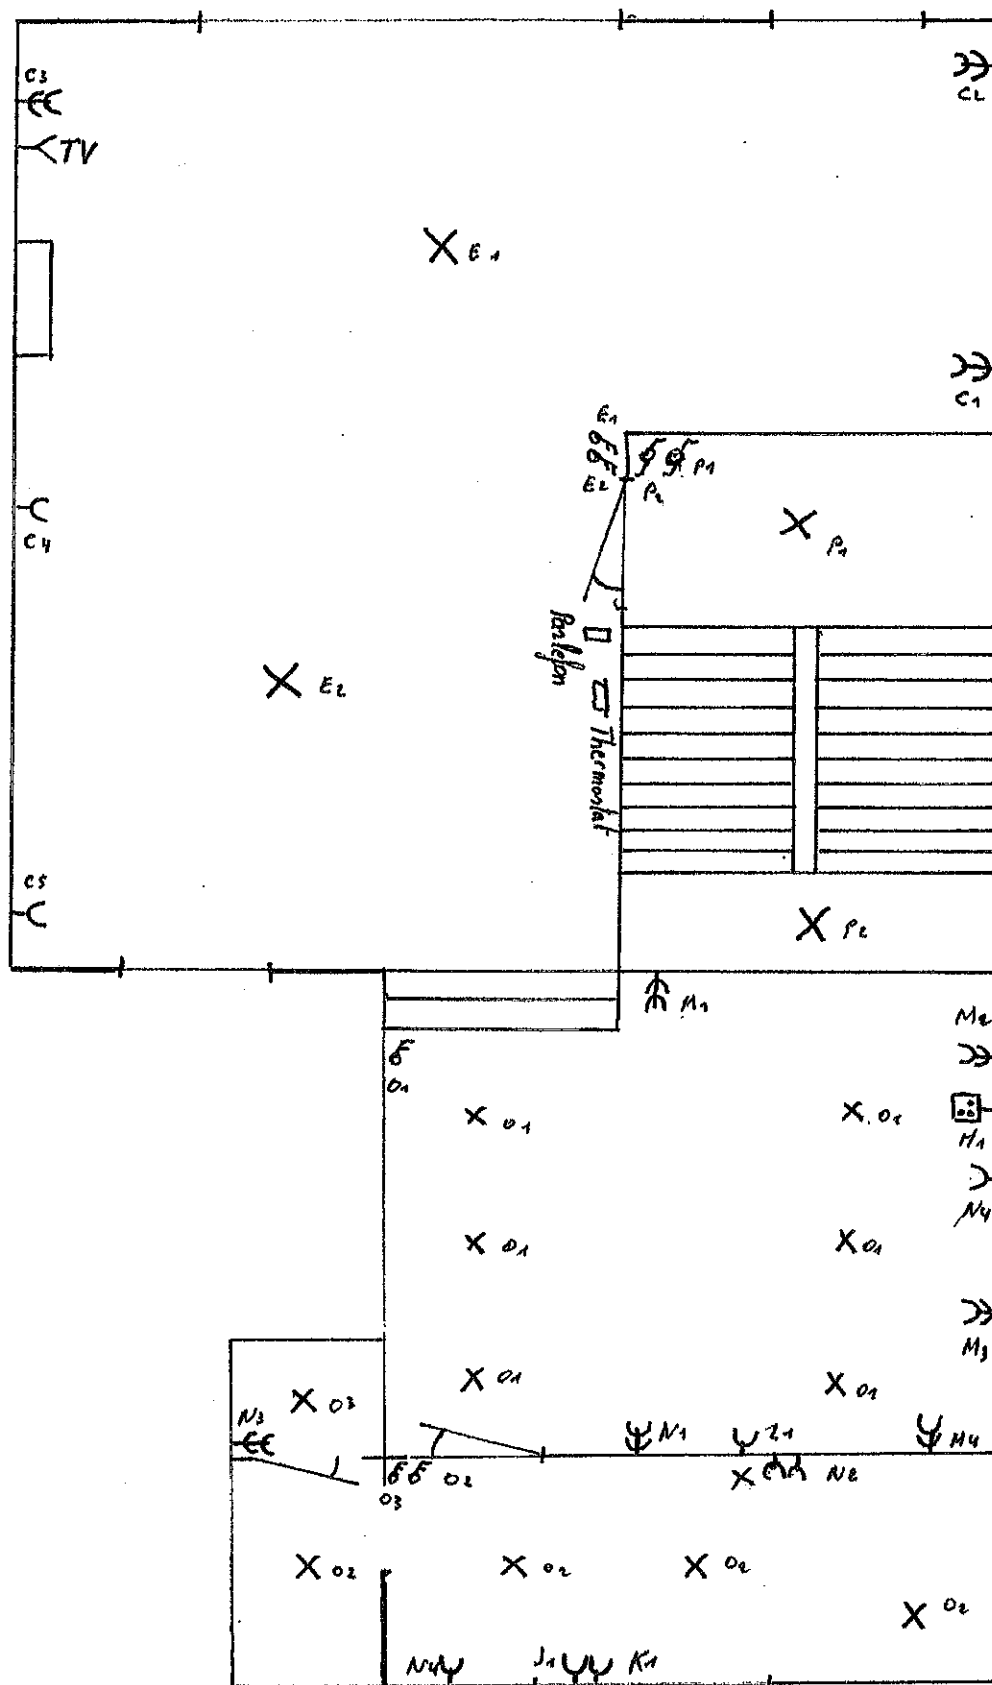


1° VERDIEP

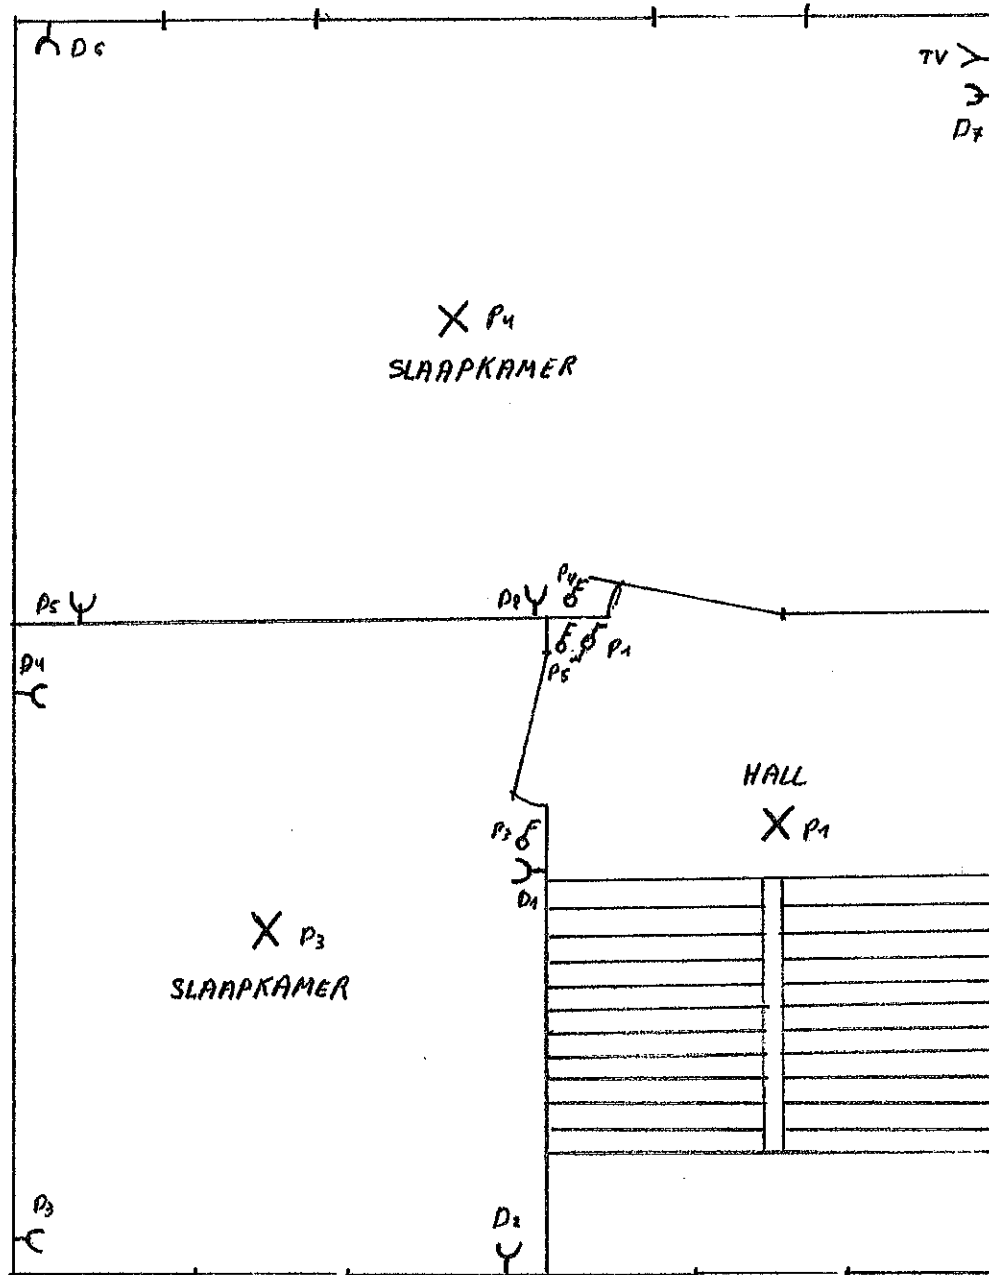

2^{de} VERDIEP

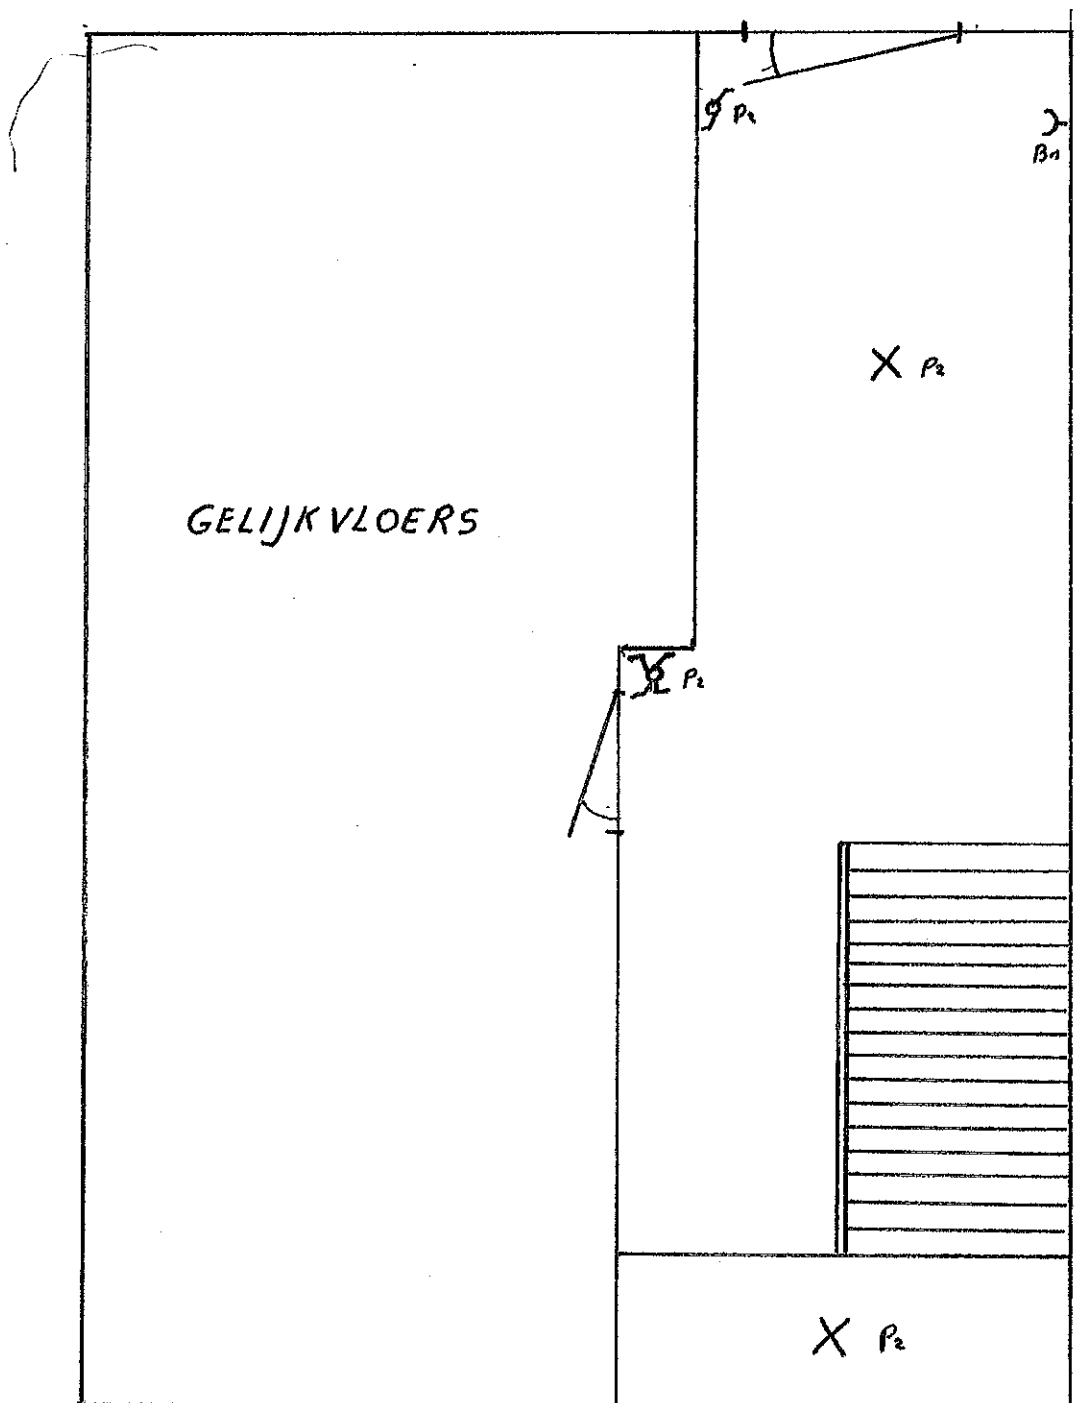

GANG

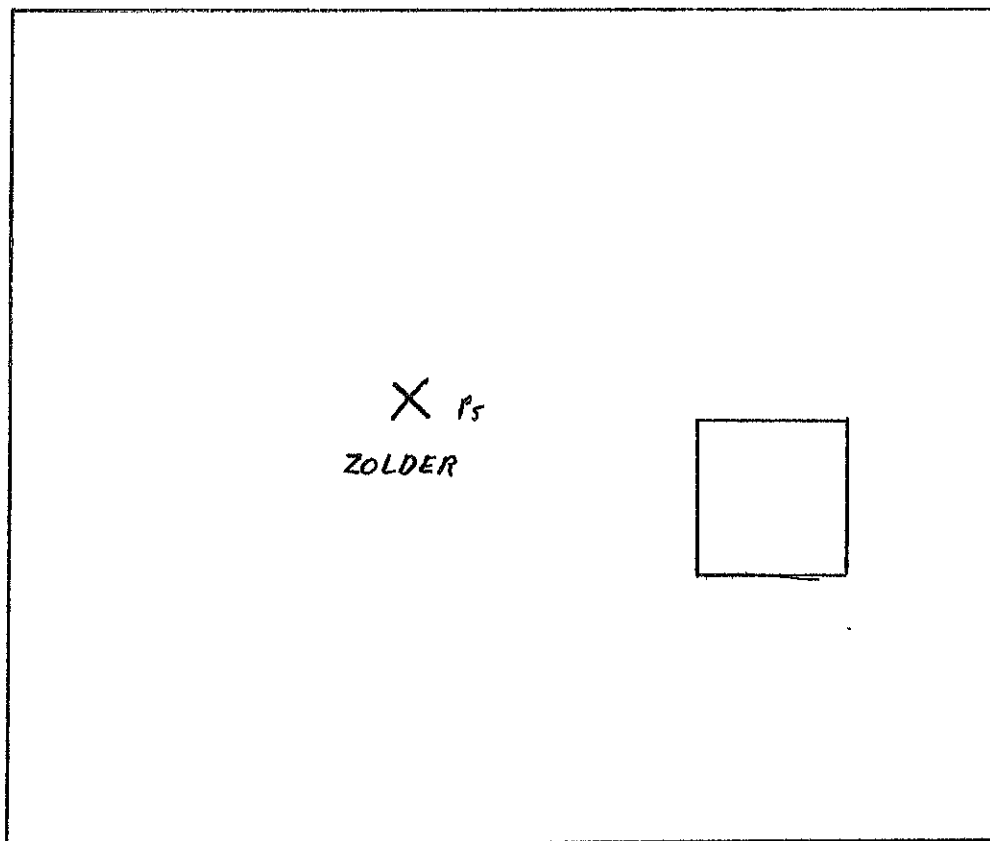

ZOLDER