


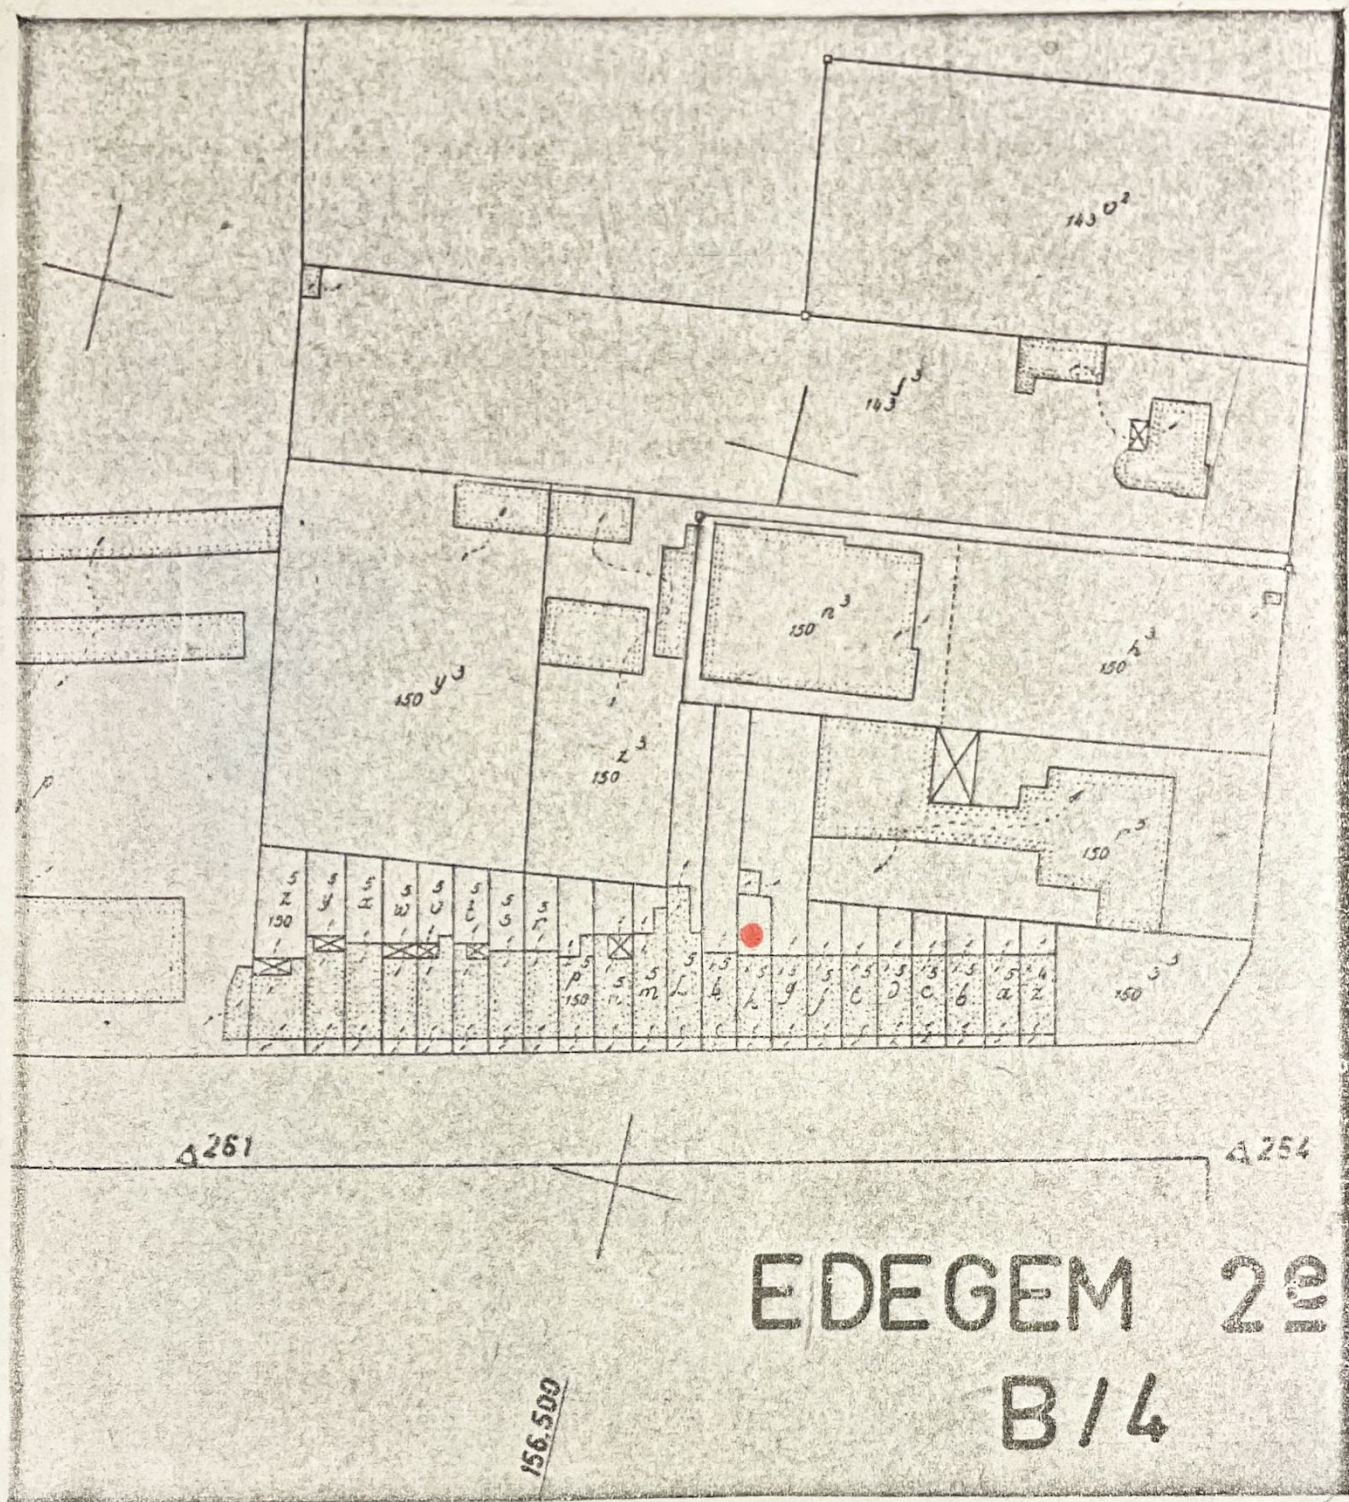

Schaal: 1/1000

Vergelding	F.
Vaste vergelding	
Totaal	300



Afschrift verboden (1)
Nr 48293 van het register 437
Vergelding:

Eensluidend verklaard met de aanduidingen
van het plan

ANTWERPEN 14-12-1989

de Inspecteur.
Adjunct-verificateur
VAN DEN EEDE L

(1) De administratie behoudt zich voor haar rechten te doen gelden voor de rechtbanken tegen diegenen die dit verbod niet mochten eerbiedigen.