


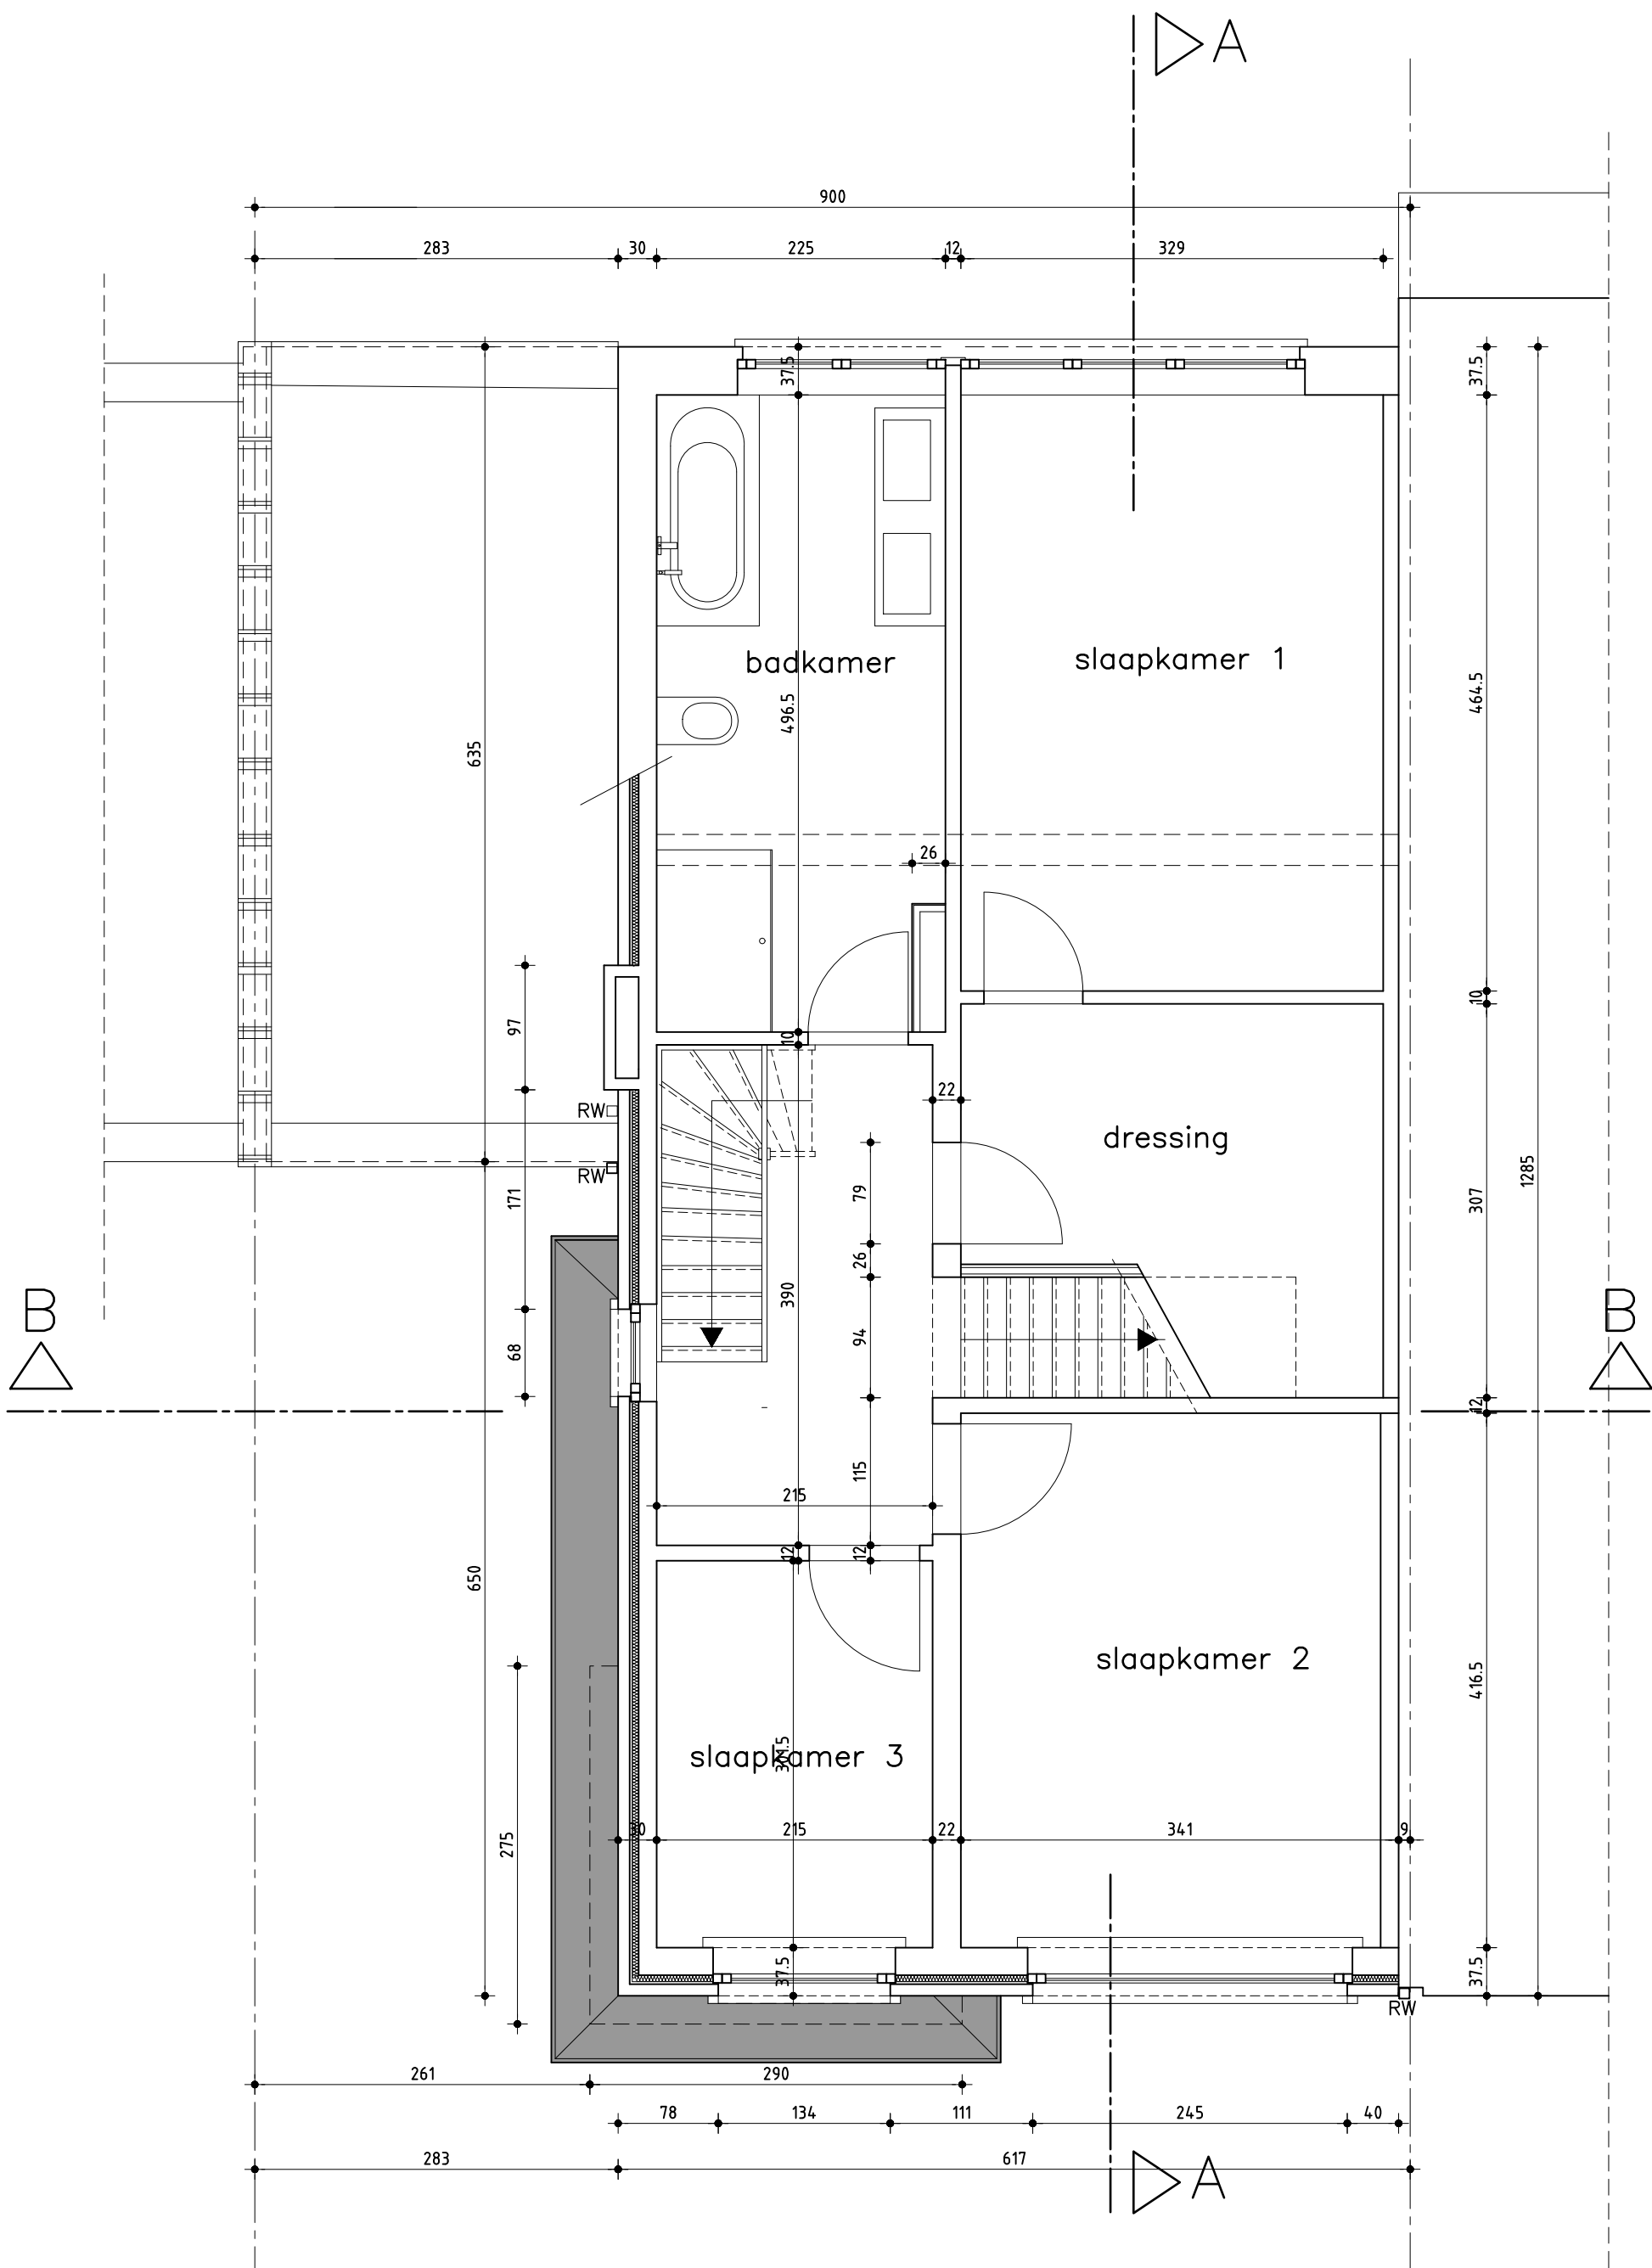

1e verdieping
BA_WONING_P_B_1

bestaande toestand
schaal 1/50

