

Stadsterras

STADSWONINGEN

WONING I04

gelijkvloers met tuin

Bruto oppervlakte: woning


153m²

terras


12m²

tuin


63m²

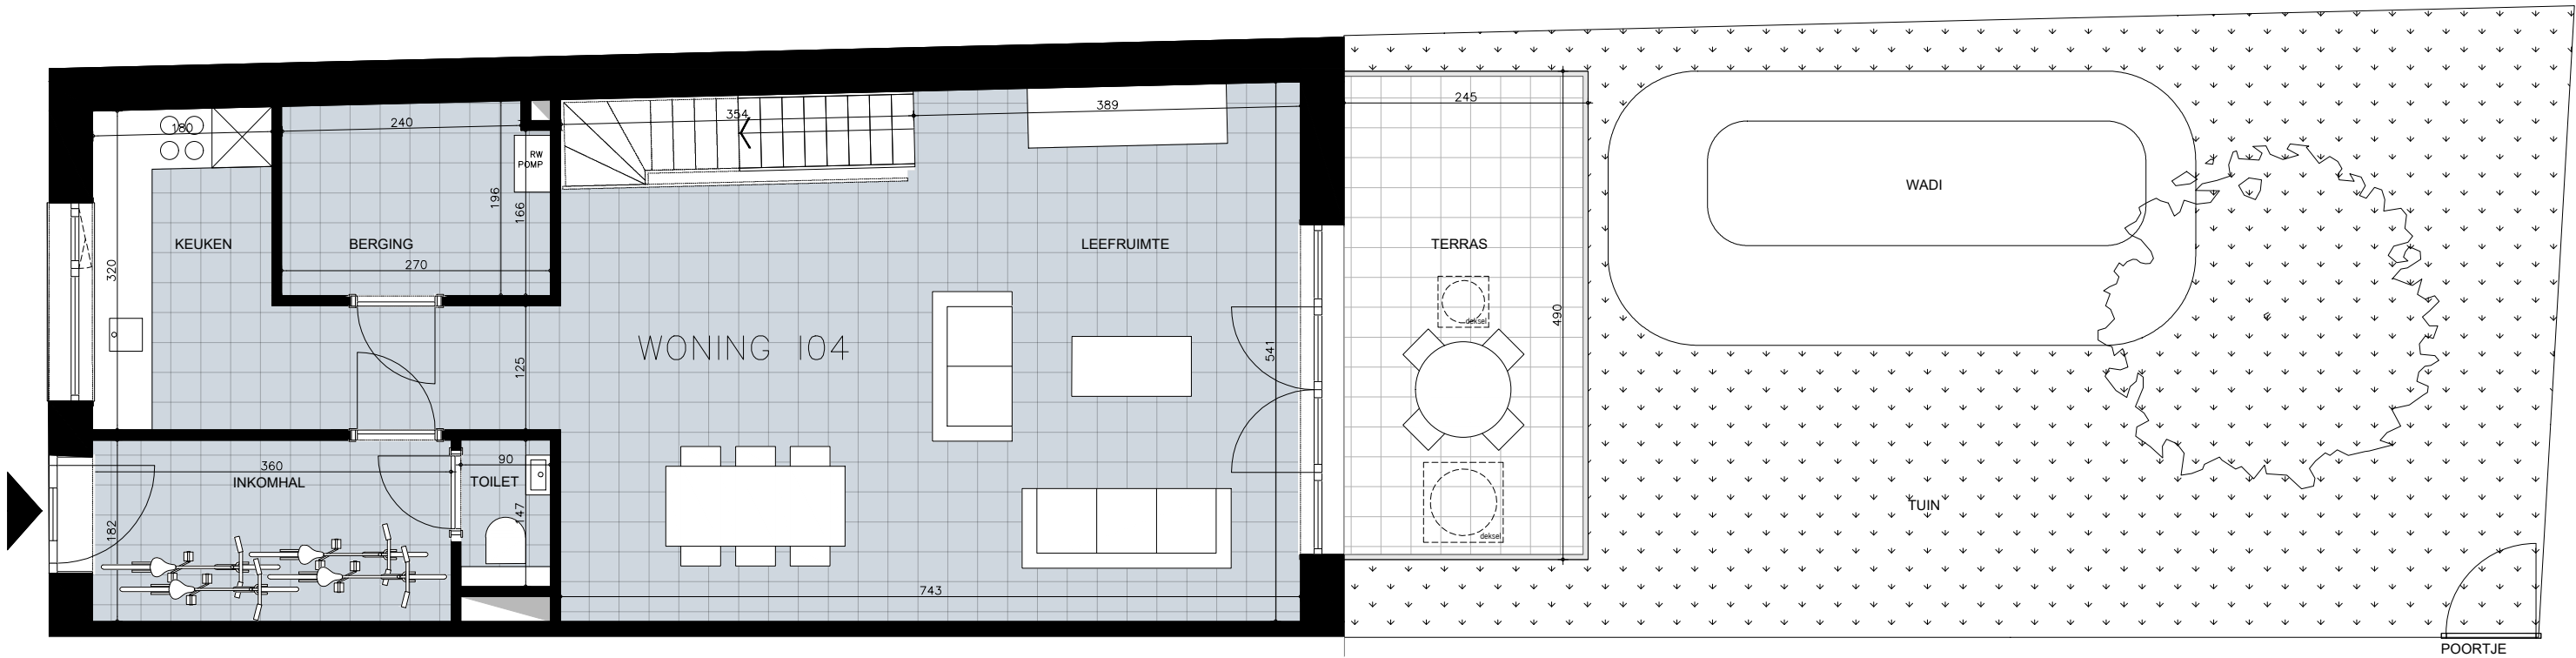


Grondplan

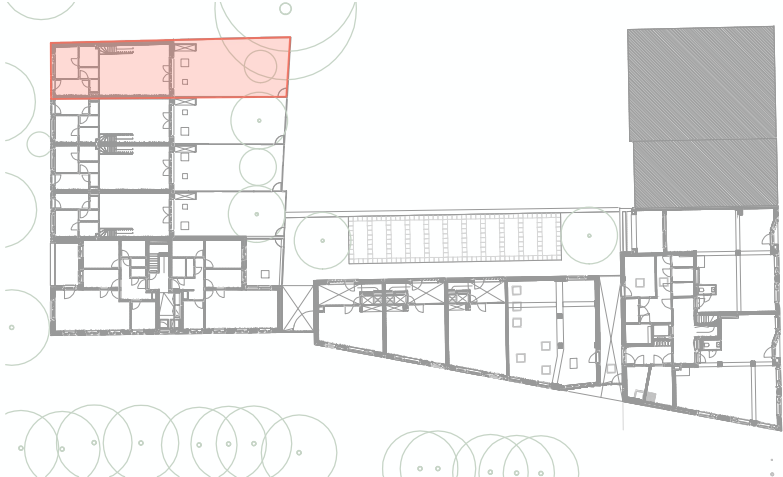

Gevel Z-0

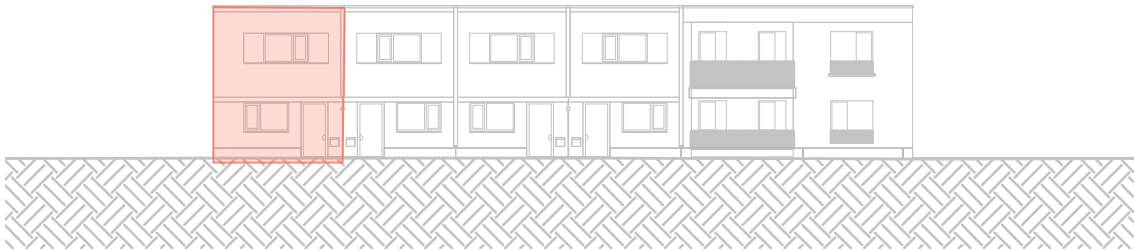

Inplanting

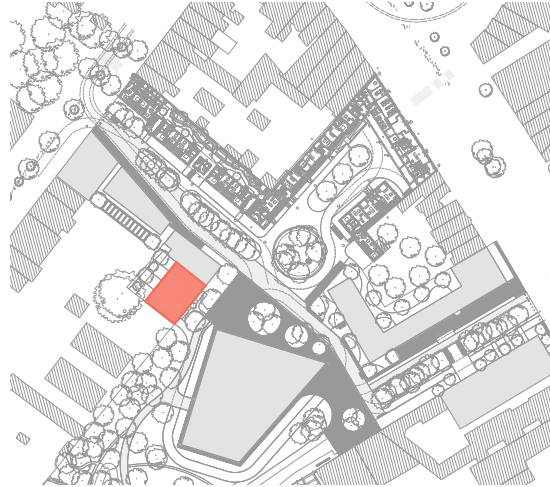

*"Alle maten op de tekening kunnen afwijken de uiteindelijke uitvoeringsplannen.
Brutooppervlaktes zijn indicatief. De meubels zijn niet voorzien, met uitzondering van keuken en badkamer.
De keukeninrichting is onder voorbehoud van de uitvoeringsplannen en detailplan."*



22/09/2026


CIRIL
THE VALUE BUILDERS

Stadsterras


STADSWONINGEN
WONING 104
gelijkvloers

Bruto oppervlakte: woning
terras
tuin


153m²
12m²
63m²

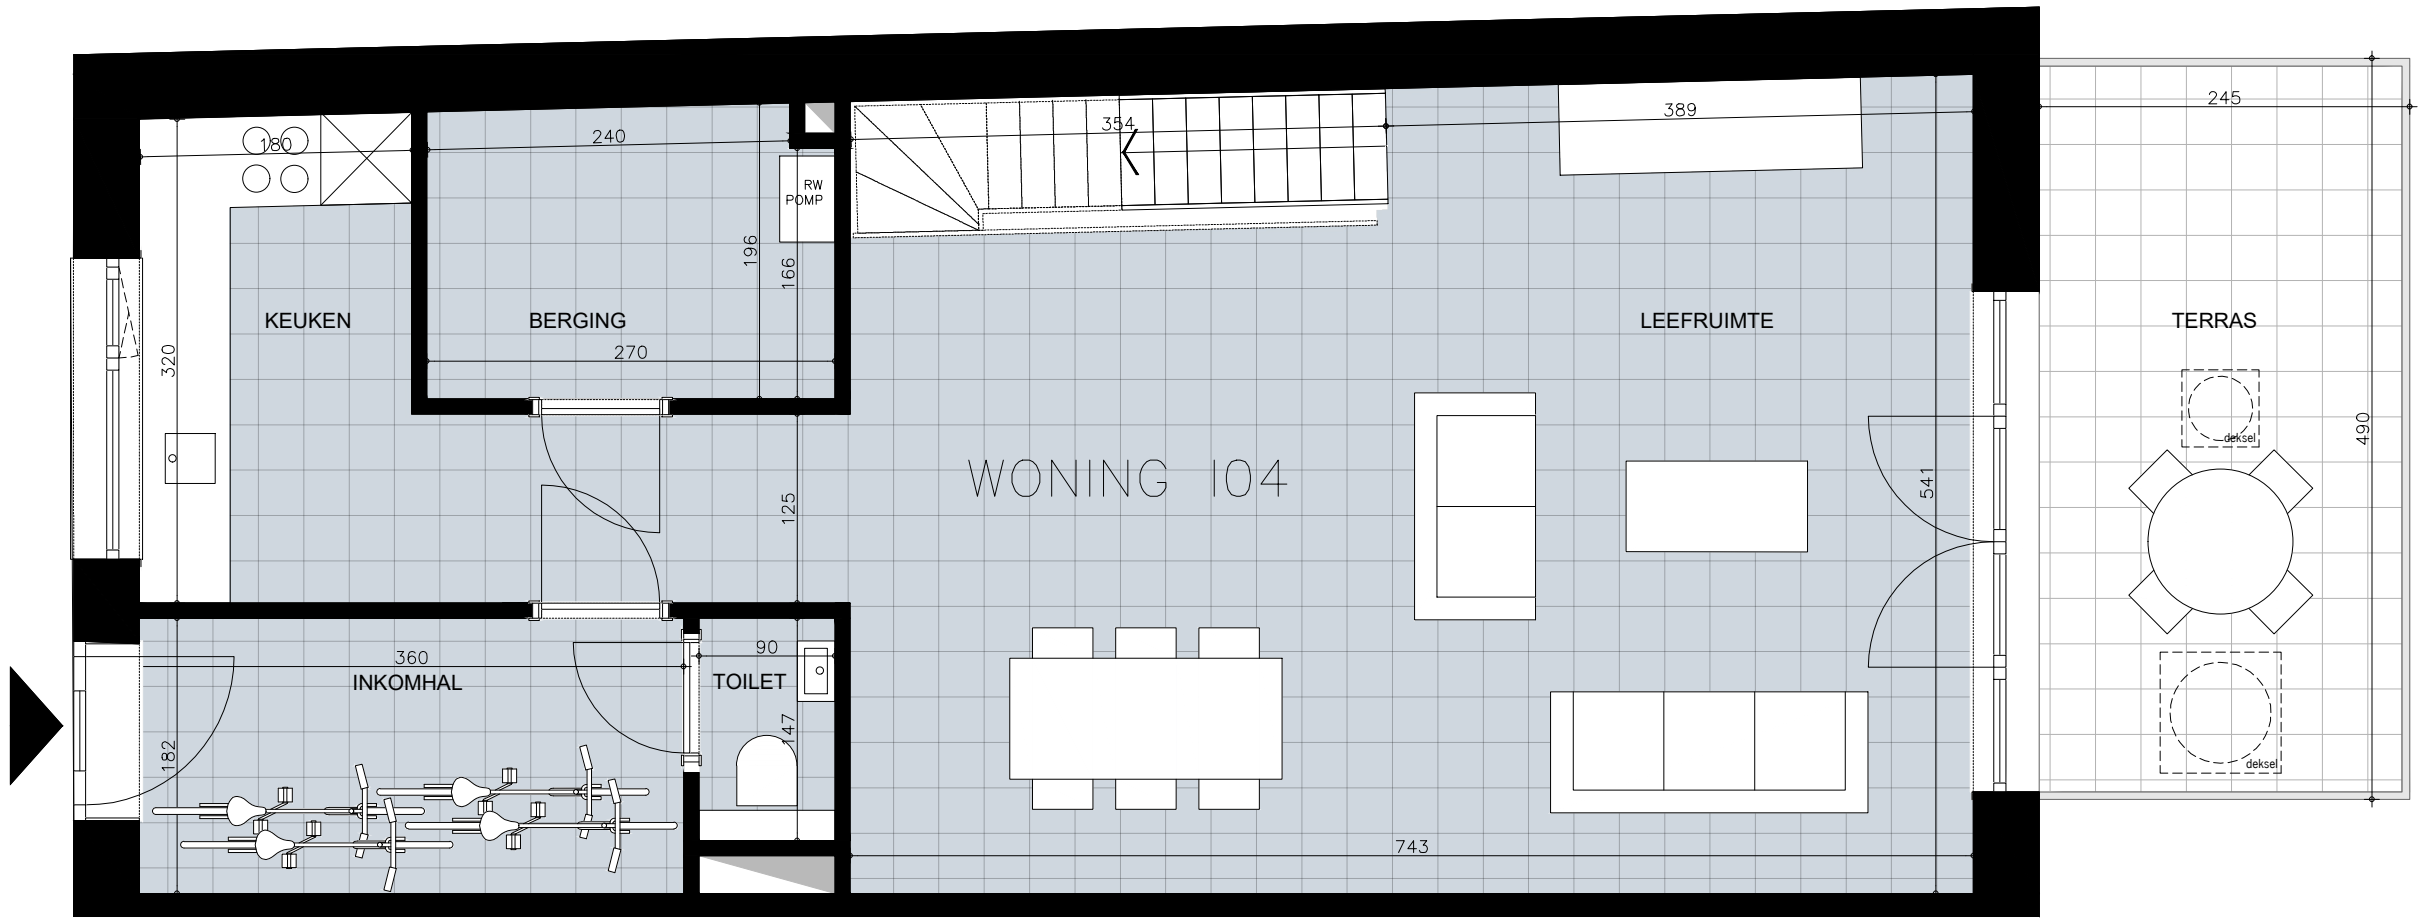


Grondplan

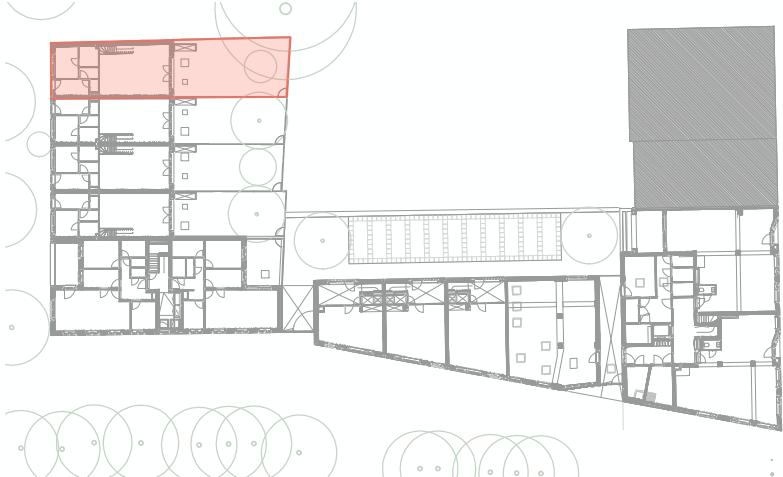

Gevel Z-0

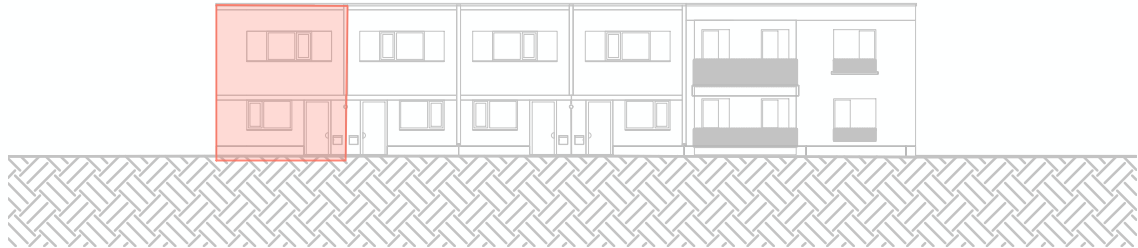

Inplanting

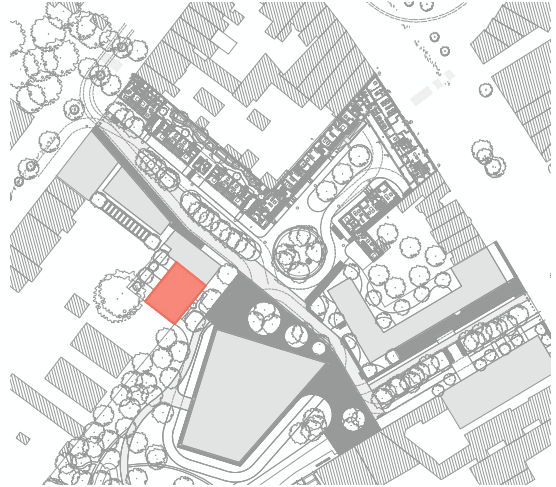

*Alle maten op de tekening kunnen afwijken de uiteindelijke uitvoeringsplannen.
Brutooppervlaktes zijn indicatief. De meubels zijn niet voorzien, met uitzondering van keuken en badkamer.
De keukeninrichting is onder voorbehoud van de uitvoeringsplannen en detailplan.*



Stadsterras


STADSWONINGEN

WONING I04


1e verdieping

Bruto oppervlakte: woning
terras
tuin


153m²
12m²
63m²

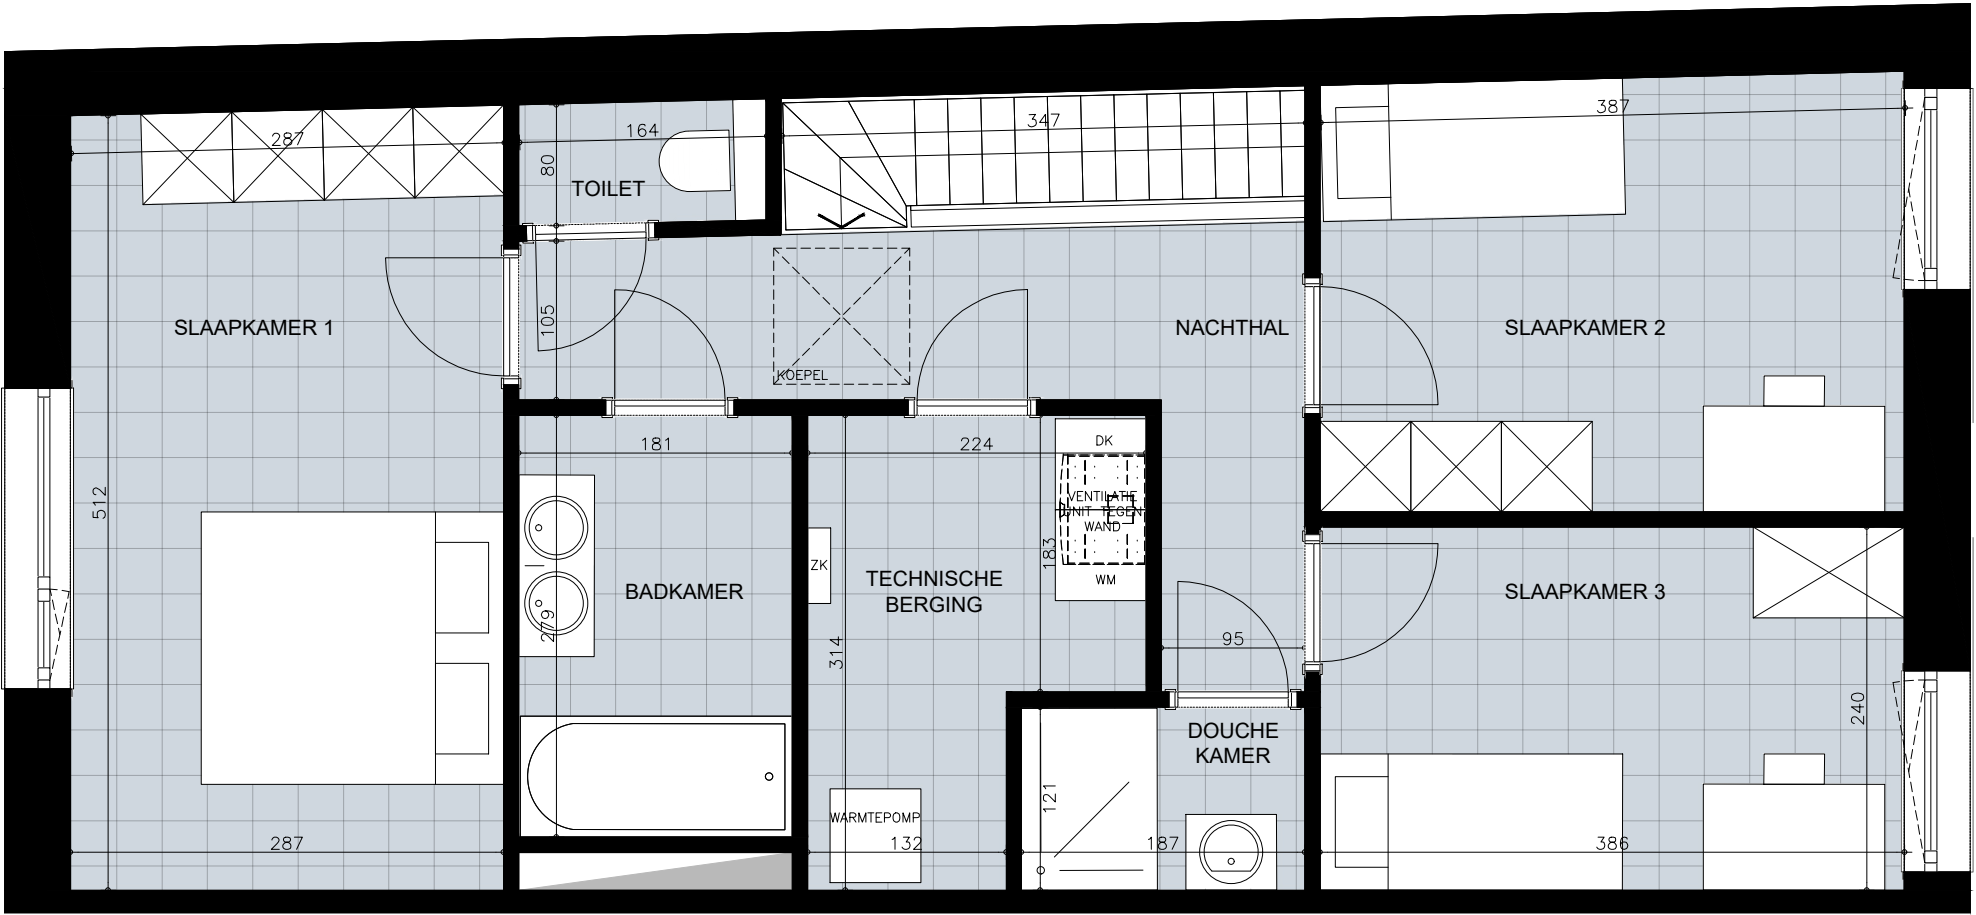


Grondplan

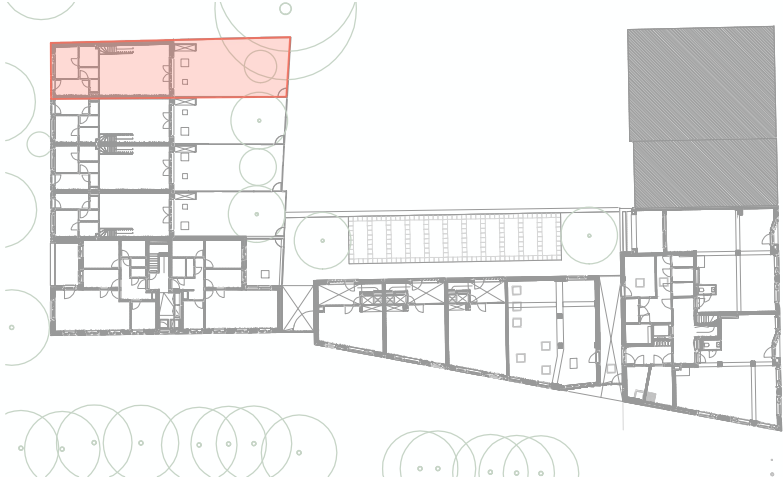

Gevel Z-0

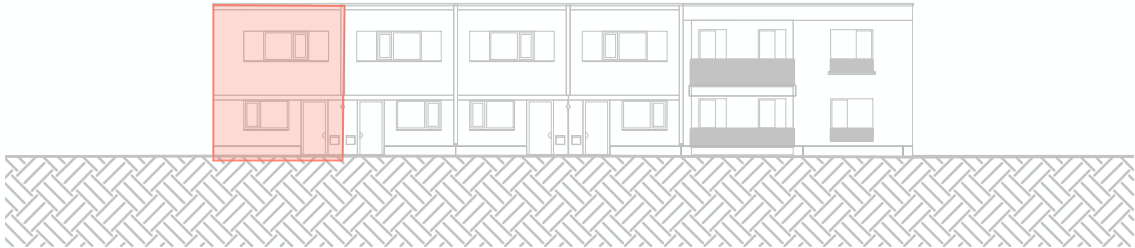

Inplanting

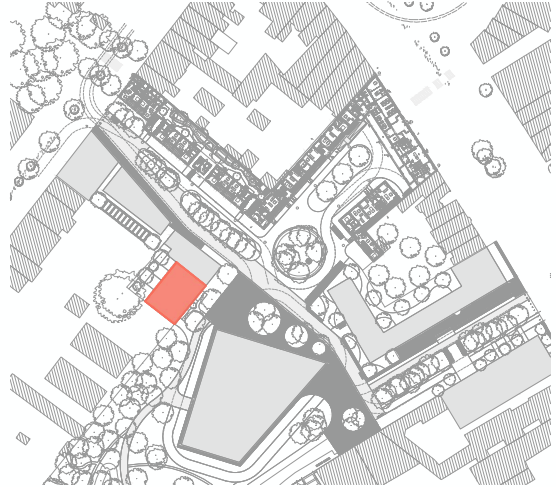

Handwritten signature in blue ink.

*Alle maten op de tekening kunnen afwijken de uiteindelijke uitvoeringsplannen.
Brutooppervlaktes zijn indicatief. De meubels zijn niet voorzien, met uitzondering van keuken en badkamer.
De keukeninrichting is onder voorbehoud van de uitvoeringsplannen en detailplan.*



22/09/2026

CIRIL
THE VALUE BUILDERS