

- | | | |
|---|-------------------|----------------------------------|
| ☐ BTV Antwerpen | Tel. 03 216 28 90 | btv.antwerpen@btvcontrol.be |
| ☐ BTV Brabant-Wallon | Tel. 081 65 84 59 | btv.brabantwallon@btvcontrol.be |
| ☐ BTV Brussel | Tel. 02 230 81 82 | btv.brussel@btvcontrol.be |
| ☐ BTV Hainaut | Tel. 064 33 64 55 | btv.hainaut@btvcontrol.be |
| ☐ BTV Liège | Tel. 04 253 19 72 | btv.liege@btvcontrol.be |
| ☐ BTV Limburg | Tel. 011 42 18 34 | btv.limburg@btvcontrol.be |
| ☐ BTV Namur / Luxembourg | Tel. 083 21 35 27 | btv.namur@btvcontrol.be |
| ☐ BTV Oost-Vlaanderen | Tel. 09 252 45 45 | btv.oostvlaanderen@btvcontrol.be |
| ☐ BTV Vlaams-Brabant | Tel. 016 63 47 45 | btv.vlaamsbrabant@btvcontrol.be |
| ☐ BTV West-Vlaanderen | Tel. 056 70 54 05 | btv.westvlaanderen@btvcontrol.be |

EAN: _____
 Teller nr. 34495250
 Index: _____

U. Ref.: _____ O. Ref.: _____ Verslagnr.: 361x0808104

PROCES-VERBAAL OVER HET ONDERZOEK VAN EEN ELEKTRISCHE LAAGSPANNINGSINSTALLATIE

ADRES INSTALLATIE: Spoorweglaan 217
2610 Wilrijk.

EIGENAAR: _____

Adres: _____

OPDRACHTGEVER: Outhings

Adres: Frans Pauwelslei 26, 1940's Gravenvorde

INSTALLATEUR: _____

Adres: _____

BTW of IK: _____

ALGEMENE BESCHRIJVING, KENMERKEN, ONDERZOEK EN METINGEN:

Datum van het onderzoek: 08/08/14 Aard van het onderzoek: gelijkvormigheidsonderzoek - eerste controle - controlebezoek volgens: (AREI art. 270) (~~AREI art. 271~~) (AREI art. 276) (~~AREI art. 276bis~~) (~~ARAB art. 262~~) (K.B. 4.12.2012) (T.R. art. 231) (Voorschr. DNB)

Aard installatie: Nieuwe - Uitbreiding - Wijziging - ~~Voorlopig~~ - Verzwaring - Verkoop wooneenheid. Type der lokalen: app. 2de

Begin werken: Fundering vóór-na 1.10.81 - Elektrische installatie vóór-na 1.10.81 - 1.1.83 AREI art.86

Aansluiting: Spanning 2x230 V

Bescherming van de aansluiting aut 0.40 A

Voedingskabel hoofdbord: 2 X 10 mm²

Alg. schakelaar: type ADS 400L 300mA

Type van de aardelektrode: lus - baren - pennen - ~~horizontale geleider~~

Schema: TT

tal borden: 1; Aantal eindstroombanen: 8; RA: 23 Ohm; RI tot 250 MOhm

Uitwendige invloedsfactoren: _____

BESCHRIJVING: Zie Schema's

UITGEVOERDE CONTROLES: zie verso

FASTGESTELDE INBREUKEN EN/OF NOTAS:

Geen Inbreuken

PROCES-VERBAAL VAN HET GELIJKVORMIGHEIDSONDERZOEK

gezien op

de aangestelde van de stroomverdelers

naam:

handtekening:

- BESLUIT**
- ☒ 1. De installatie is **conform**. De ingangsklemmen van de algemene ADS werden verzegeld en de ééndraads- en situatieschema's werden voor gezien getekend. De installatie dient opnieuw gecontroleerd uiterlijk op 08/08/14 (art. 271 AREI) alsook vóór de ingebruikname van elke belangrijke wijziging of beduidende uitbreiding, uitgevoerd voor deze datum.
 - ☐ 2. De installatie is **niet conform**.
 - ☐ 3. De installatie mag in dienst blijven indien zonder vertraging wordt voldaan aan de vastgestelde inbreuken en de gepaste maatregelen getroffen worden opdat de installatie geen gevaar vormt voor personen of goederen. De installatie is **niet conform**. De installatie dient opnieuw gecontroleerd te worden door (hetzelfde) organisme uiterlijk op _____.

PLICHTEN VAN DE EIGENAARS, BEHEERDERS OF HUURDERS: ZIE KEERZIJDE.

De agent-onderzoeker,
(nr., naam, handtekening)

326 SUL


[Handtekening]



* V E R S L A G - R A P P O R T *

voor de Directeur,

1e Verdieping

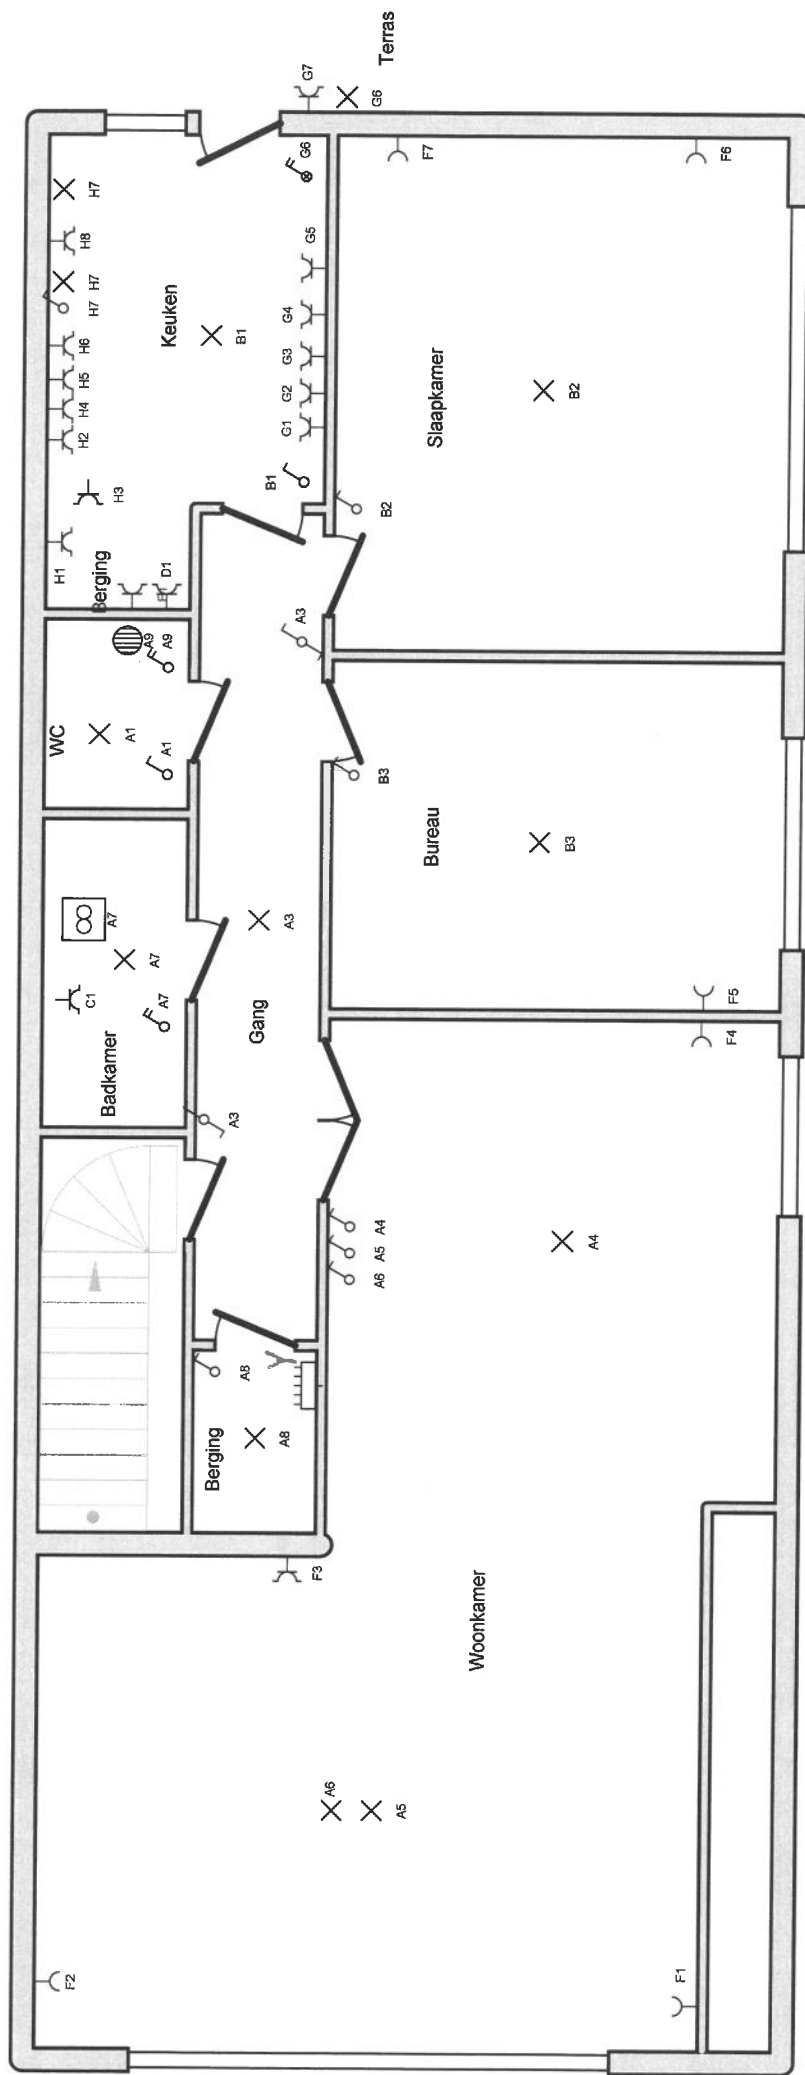

Erkend Organisme
 BTV Antwerpen
 Van Der Sweepstraat 3
 2000 Antwerpen
 Tel.: 03 216 28 90
 Fax: 03 238 86 65
 e-mail: btv.antwerpen@btvcontrol.be


Plaats van de elektrische installatie
 Charlotte Martot
 Spoorweglaan (2de verdieping) 217
 2610 Wilrijk

Installateur

p. 2/2
Situatieschema

Datum: 7/08/2014

2 x 230V ~ 50Hz

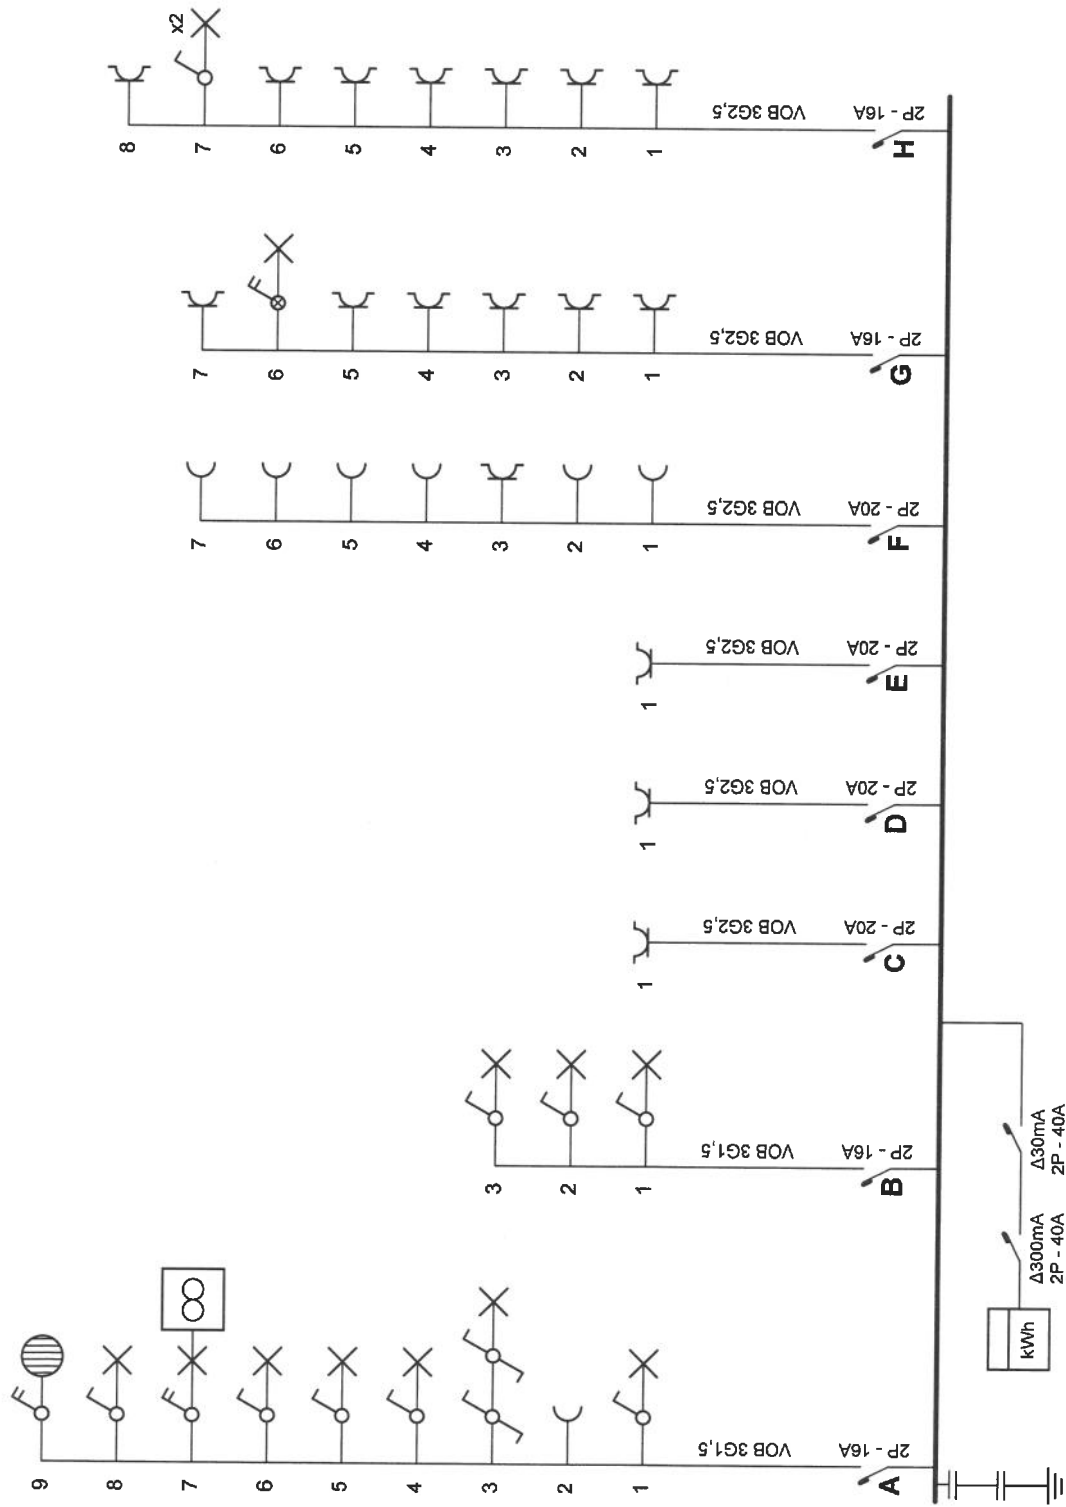

Erkend Organisme

BTV Antwerpen
Van Der Sweepstraat 3
2000 Antwerpen
Tel.: 03 216 28 90
Fax: 03 238 86 65
e-mail: btv.antwerpen@btvcontrol.be

Plaats van de elektrische installatie

Charlotte Martot
Spoonweglaan (2de verdieping) 217
2610 Wilrijk

Installateur

p. 1/2
Eendraadschema

Datum: 7/08/2014

2 x 230V ~ 50Hz