


Stadsterras


STADSWONINGEN
WONING I01
gelijkvloers met tuin

Bruto oppervlakte: woning
terras
tuin


130m²
10m²
47m²

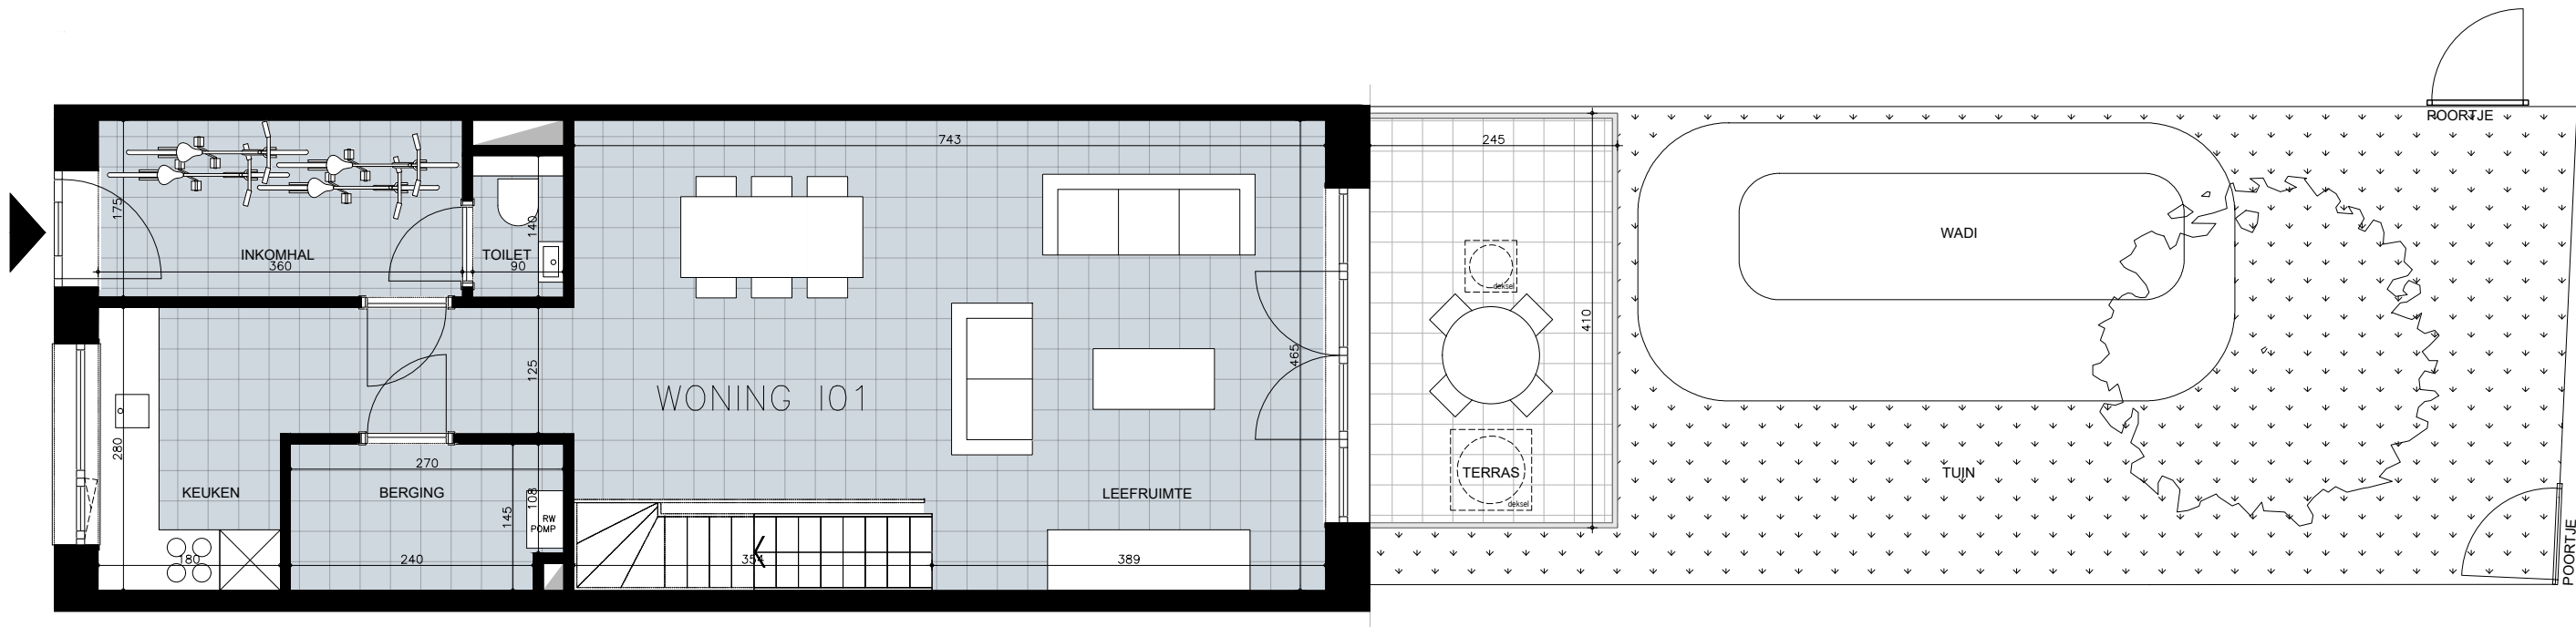


Grondplan

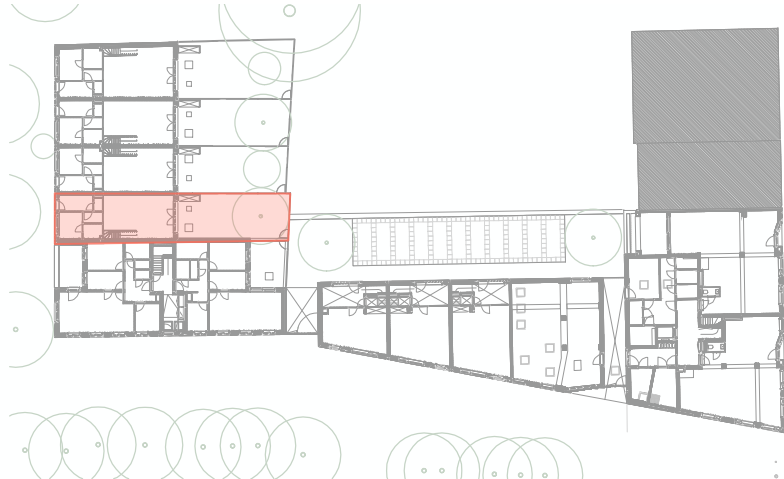

Gevel Z-0

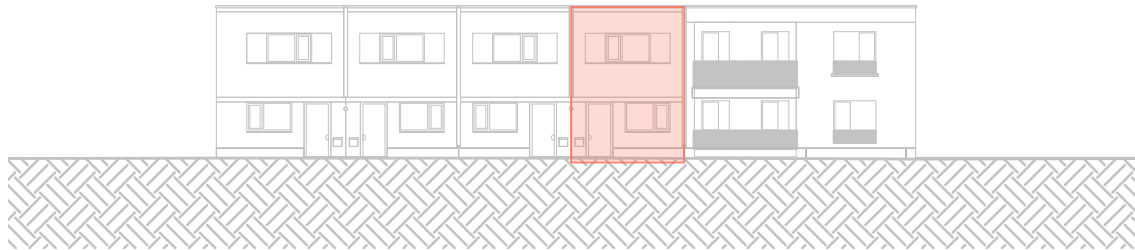

Inplanting

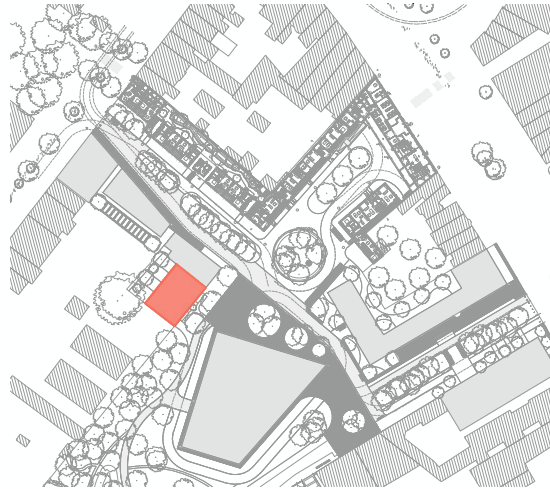

*Alle maten op de tekening kunnen afwijken de uiteindelijke uitvoeringsplannen.
Brutooppervlaktes zijn indicatief. De meubels zijn niet voorzien, met uitzondering van keuken en badkamer.
De keukeninrichting is onder voorbehoud van de uitvoeringsplannen en detailplan.*



22/09/2026


CIRIL
THE VALUE BUILDERS

Stadsterras


STADSWONINGEN WONING I01 gelijkvloers

Bruto oppervlakte: woning
terras
tuin


130m²
10m²
47m²

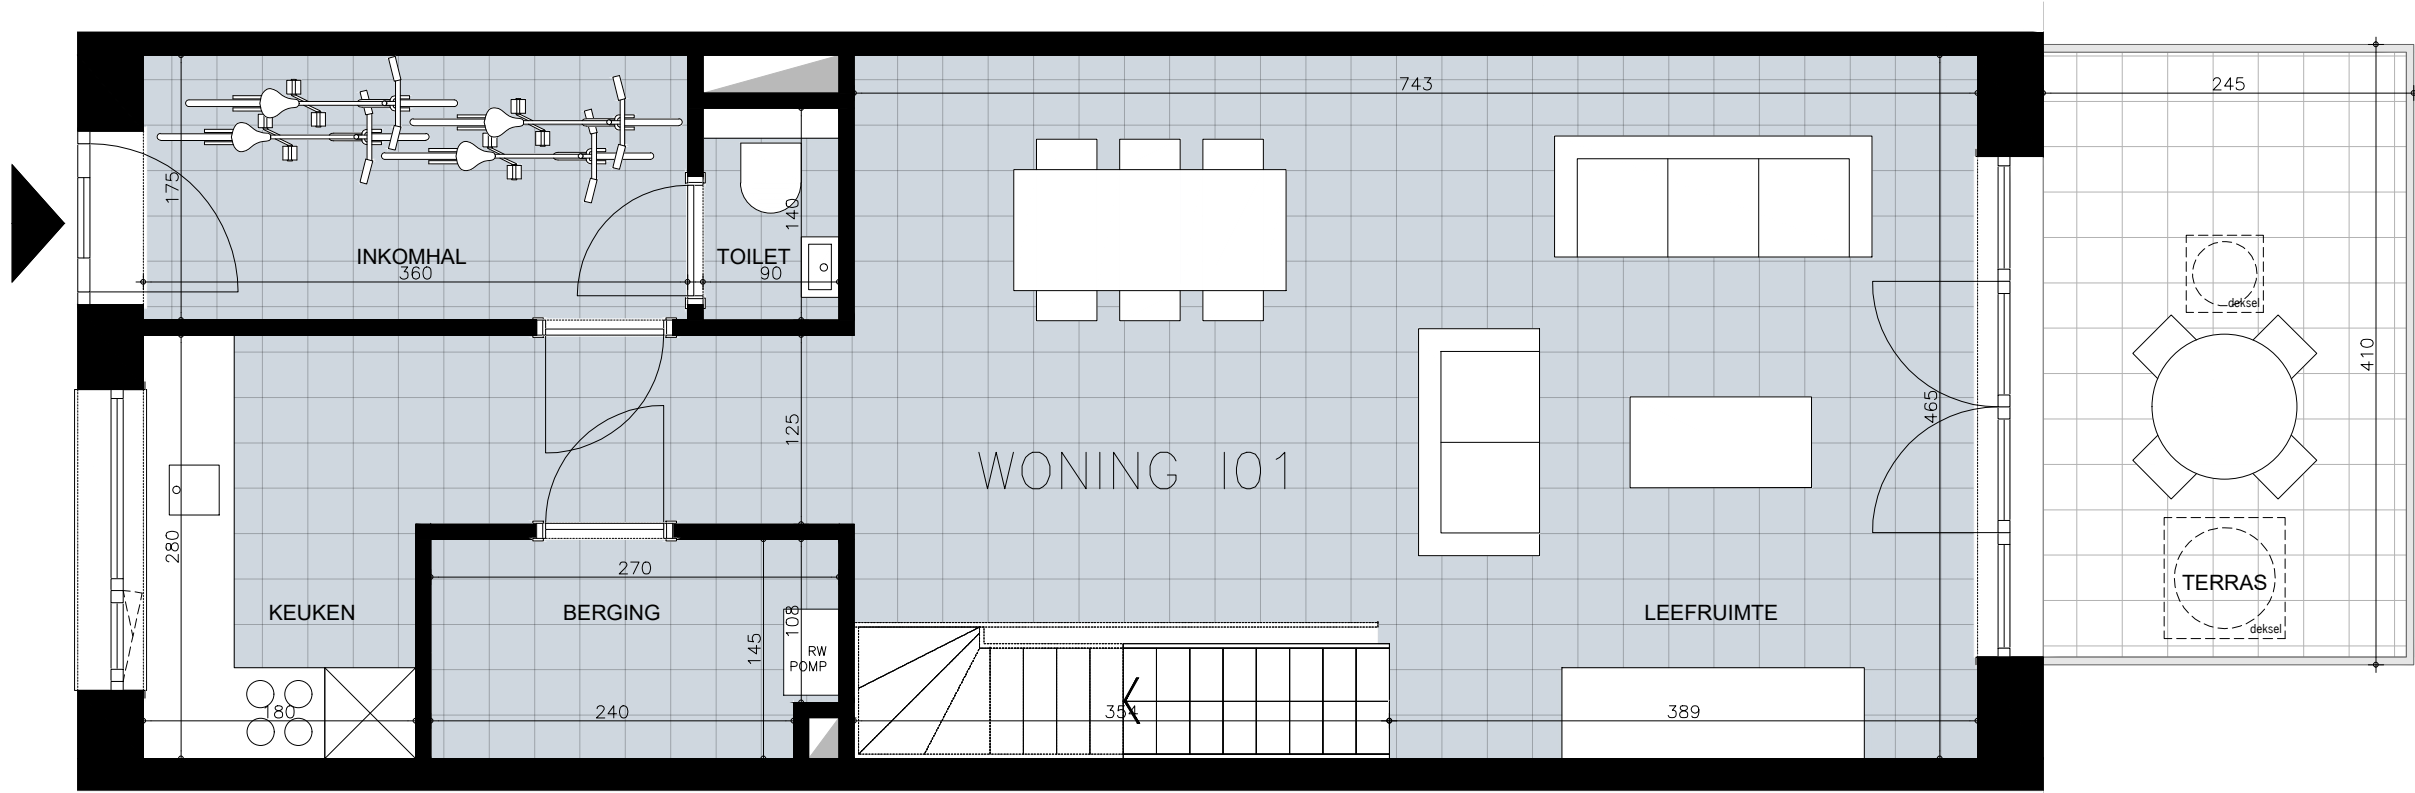


Grondplan

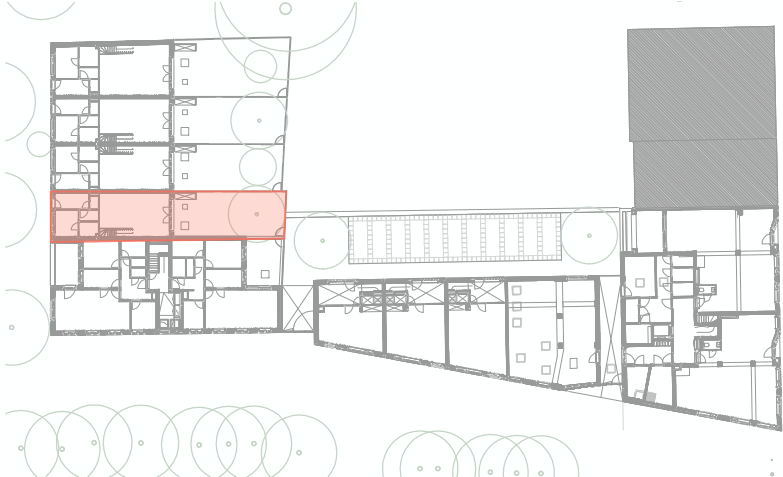

Gevel Z-0

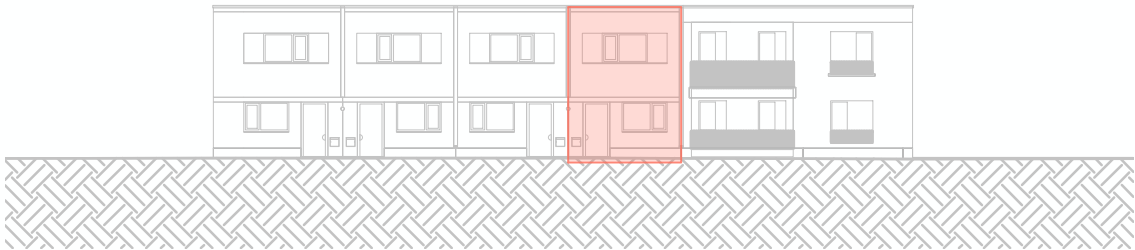

Inplanting

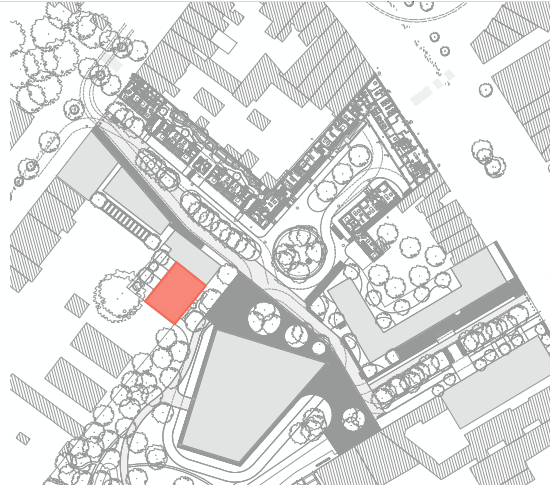

*Alle maten op de tekening kunnen afwijken de uiteindelijke uitvoeringsplannen.
Brutooppervlaktes zijn indicatief. De meubels zijn niet voorzien, met uitzondering van keuken en badkamer.
De keukeninrichting is onder voorbehoud van de uitvoeringsplannen en detailplan.*



22/09/2026

CIRIL
THE VALUE BUILDERS

Stadsterras


STADSWONINGEN

WONING I01


1e verdieping

Bruto oppervlakte: woning
terras
tuin


130m²
10m²
47m²

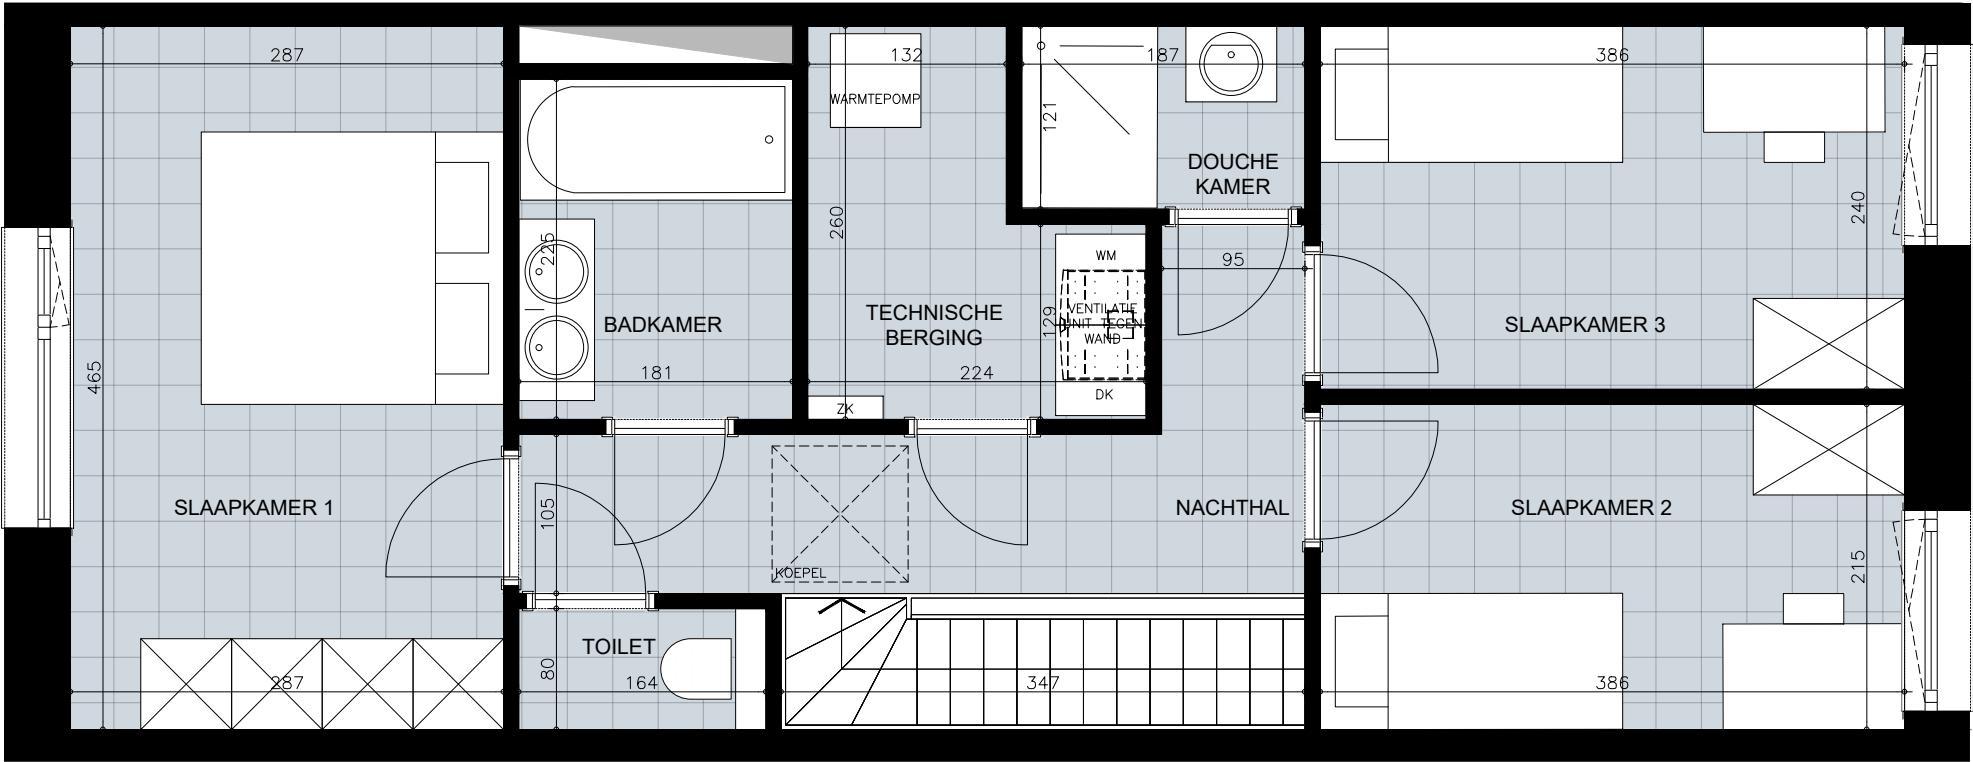


Grondplan

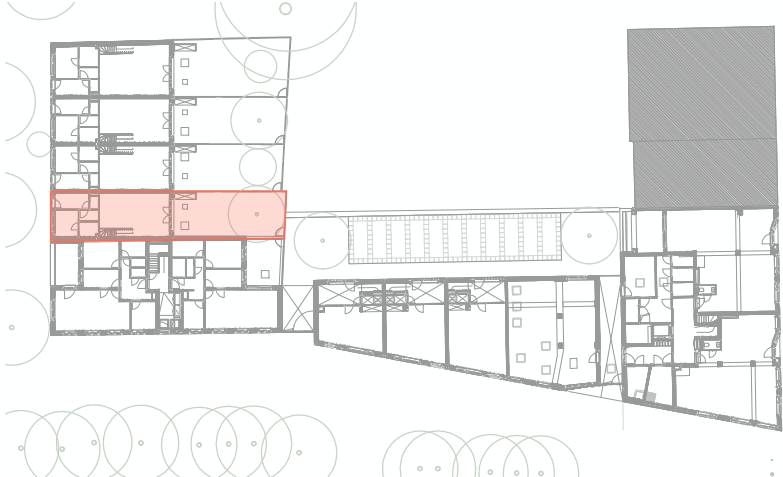

Gevel Z-0

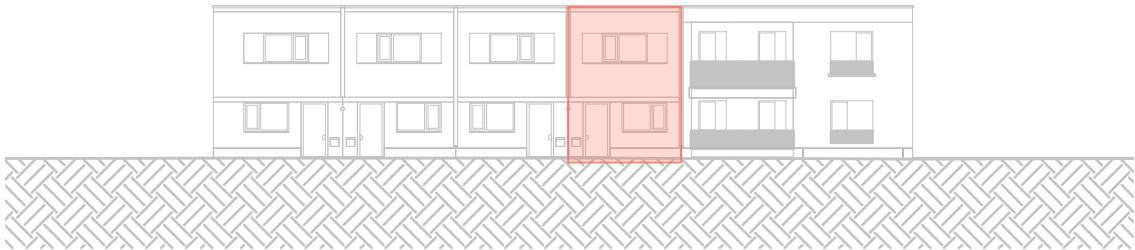

Inplanting

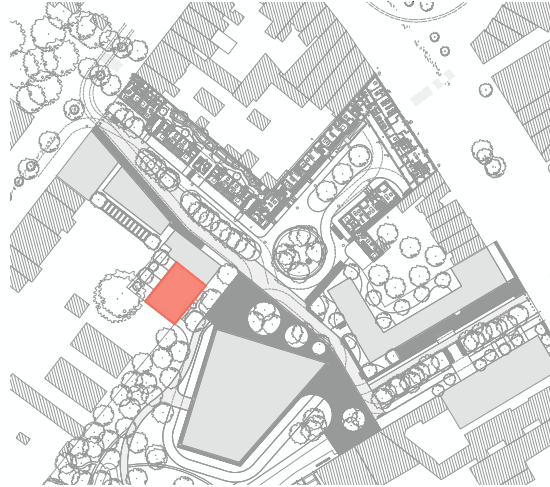

*Alle maten op de tekening kunnen afwijken de uiteindelijke uitvoeringsplannen.
Brutooppervlaktes zijn indicatief. De meubels zijn niet voorzien, met uitzondering van keuken en badkamer.
De keukeninrichting is onder voorbehoud van de uitvoeringsplannen en detailplan.*



22/09/2026

