


Schaal 1 op 50

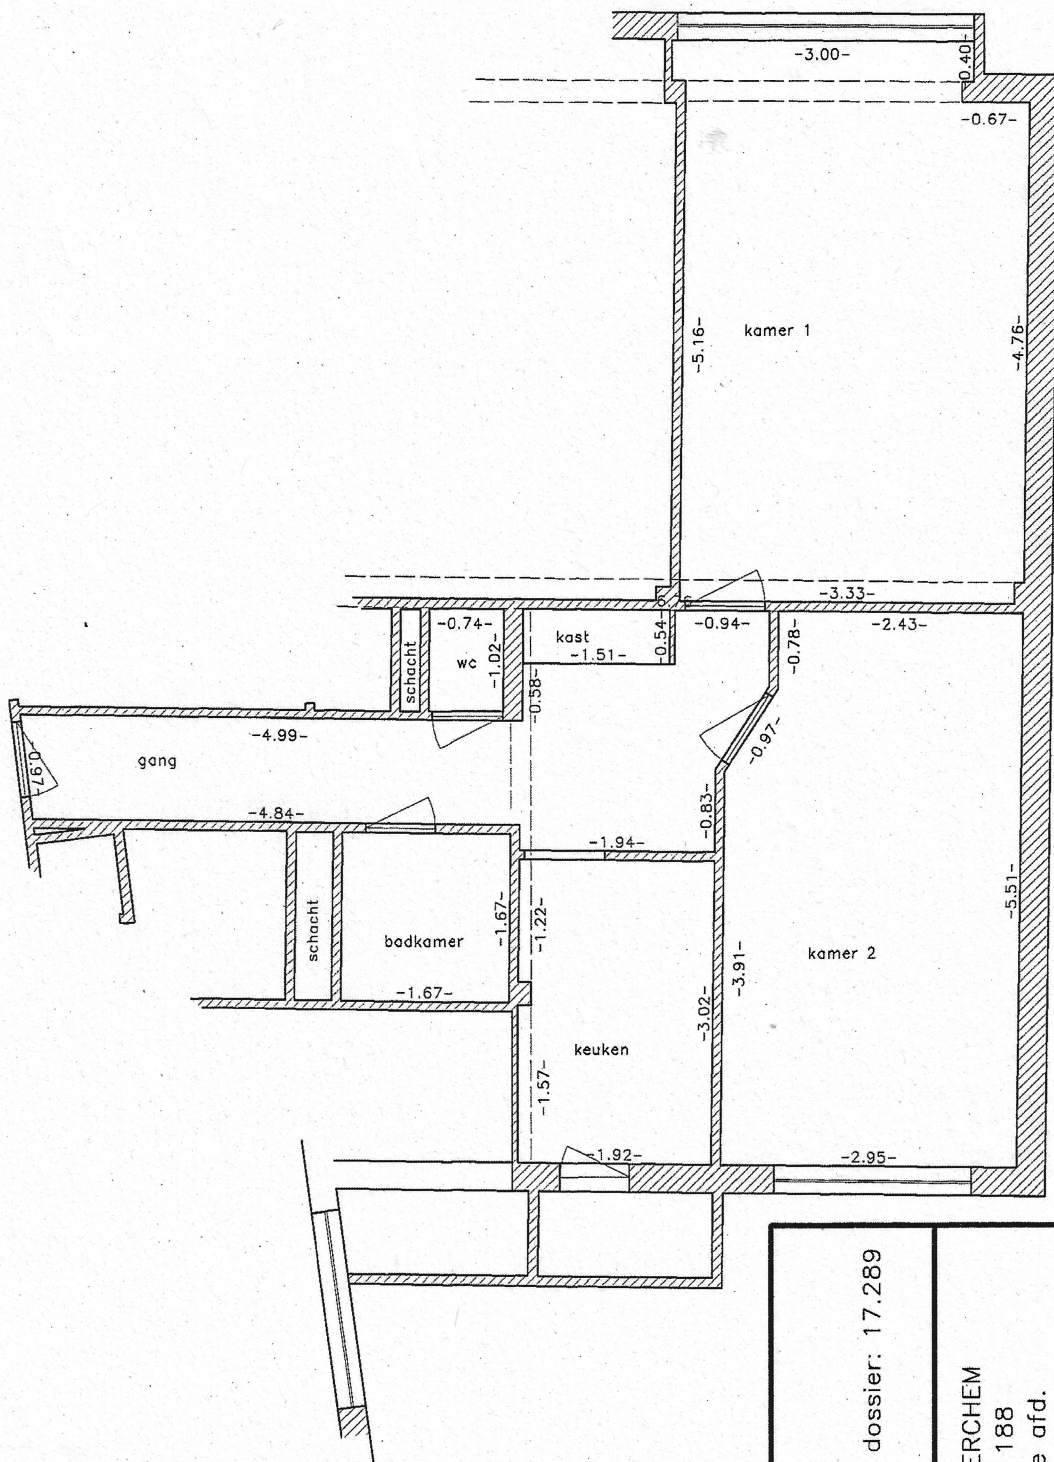

GeoFisc bvba

De Sevillastraat 100 2100 Deurne
tel. 03 325 23 88 fax 03 325 84 36
landmeter@geofisc.be

dossier: 17.289

Stad Antwerpen district BERCHEM
Grote Steenweg 186 - 188
Kadaster: Antwerpen 21e afd.
Berchem 1e afdeling perceel B 114 P

Plan 8: appartement type 2

Opgemeten en in plan gebracht door ondergetekende, Axel Annaert,
landmeter-expert MSc, ingeschreven op de lijst der landmeters met nummer LAN 040328,
te Deurne op 5 september 2012