

65212

E. r. :
 Tel.nr. :
 Stand I : II :

VERDELER	PV nagezien
Naam	
Datum	
Handtekening	



Onafhankelijk Controle Bureau v.z.w.

VERSLAG VAN ONDERZOEK VAN EEN ELEKTRISCHE INSTALLATIE VOOR EEN WERF OF TIJDELIJKE AANSLUITING - DEFINITIEVE OF RESIDENTIELE AANSLUITING

Aard van onderzoek : gelykvormigheidsonderzoek / controleonderzoek op basis van de interne procedure QPRO/ELE/001
 volgens : AREI art. 86 / AREI art. 87 / AREI art. 270 / AREI art. 271 / AREI art. 276bis /

Aanvulling verslag nr. :

Aard installatie : Nieuwe / Uitbreiding / Voorlopig / Bestaande / Verzwaring / Spitsing meter / Spanningswijziging / Overdracht eigendom

Type der lokalen : Gemeen. Kamppeyl

Plaats van onderzoek : Muntwerfstr. 55 Morthel

Eigendom van :

Opdrachtgever : Wouter Ekkro

Installateur : 9370 Areaillonk

BTW : 481 838 211 ID-kaart : Uitgereikt te Datum :

Onderzoeker : Berckel Datum van onderzoek : 11/11/12

BESCHRIJVING

Dienstspanning : 1 x 230 V 3 x 230 V 3 x 380 V + N Max. Beveiliging : 40 A Omgeschakelaar : stand :

Hoofdbeveiliging : Zek. Schak. :

Meter-bordverbinding : kabeltype : XVR aantal geleiders : 4 doorsnede : 10 mm²

Voedingsbekabeling : kabeltype : aantal geleiders : doorsnede : mm²

Bovengrondse en ondergrondse op bovengrondse net ondergrondse net - Wachtbuis : geplaatst niet geplaatst - (isolatieplaat : aanwezig niet aanwezig

Aardelektrode : Type : lus / baren / pennen / horizontale geleiders Sectie : 35 mm² Spreidingswaarde : 4 Ω

Aantal borden : 1 Aantal eindstroomkasten : 9 Algemene isolatieweerstand : 65 MΩ

Diff. schak. : algemeen : 40 A - 300 mA bijkomende : mA

werking testknop : in orde - niet in orde controle foutlus : in orde - niet in orde

Installatie uitgevoerd overeenkomstig schema's : ja - geen Staat van het vast elektrisch materiaal : in orde - niet in orde

Bescherming tegen elektrische schokken : rechtstreekse aanraking : in orde - niet in orde onrechtstreekse aanraking : in orde - niet in orde

Continuïteit PE- en equipotentiale verbinding : in orde - niet in orde Vast opgesteld en verplaatsbaar materiaal : in orde - niet in orde

Beschrijving installatie (zie schema's in bijlage) - toestellen :

FASTSTELLINGEN - NOTA (N) - INBREUK (I) - De nummers verwijzen naar de standaardinbreuken op de achterzijde.

N Hoofdequipotentiale - bijkomende equipotentiale verbinding nog niet aangesloten.

N Badermer - gasleiding - waterleiding - OV ketel - nog niet geplaatst.

BESLUIT

De installatie is conform / niet conform met het AREI.

De algemene differentieelschakelaar is verzegeld met een loodje met het teken OCB.

Het (de) einddraads- en situatieschema(s) werd(en) voor bezicht betakend.

De installatie dient opnieuw gecontroleerd uiterlijk op 11/11/12 zoals voorzien door art. 271 van het AREI, alsook

voor de ingebruikname van elke belangrijke wijziging of beduidende uitbreiding, uitgevoerd voor deze datum.

De installatie mag / mag niet in dienst gesteld worden / blijven indien zonder vertragting wordt voldaan aan de vastgestelde

inbreuken en de gepaste maatregelen getroffen worden omdat de installatie geen gevaar vormt voor personen of goederen.

voor de directeur,
 de onderzoeker

erkend controle organisme
 vereniging zonder winstoogmerk
 gewestelijke zetel : in elke provincie

maatschappelijke zetel:
 Koningin Astridlaan 60
 2550 Kontich

Tel. 03 / 451 37 00
 Fax 03 / 451 37 10


www.ocb.be
 info@ocb.be

BTW BE 0404.312.034
 PC 000-0162392-14
 Bank 405-3020501-49

2) alle wijzigingen aan de elektr. installatie te vermelden in het dossier;
 rechtsreeks of onrechtstreeks te wijzen aan de aanwezigheid van elektrische

1) het proces-verbaal te bewaren in het dossier v.d. elektrische installatie;
 energie in te lichten over elk ongeval aan personen ontstaan en

3) onmiddellijk de minister van Economische Zaken directie elektrische

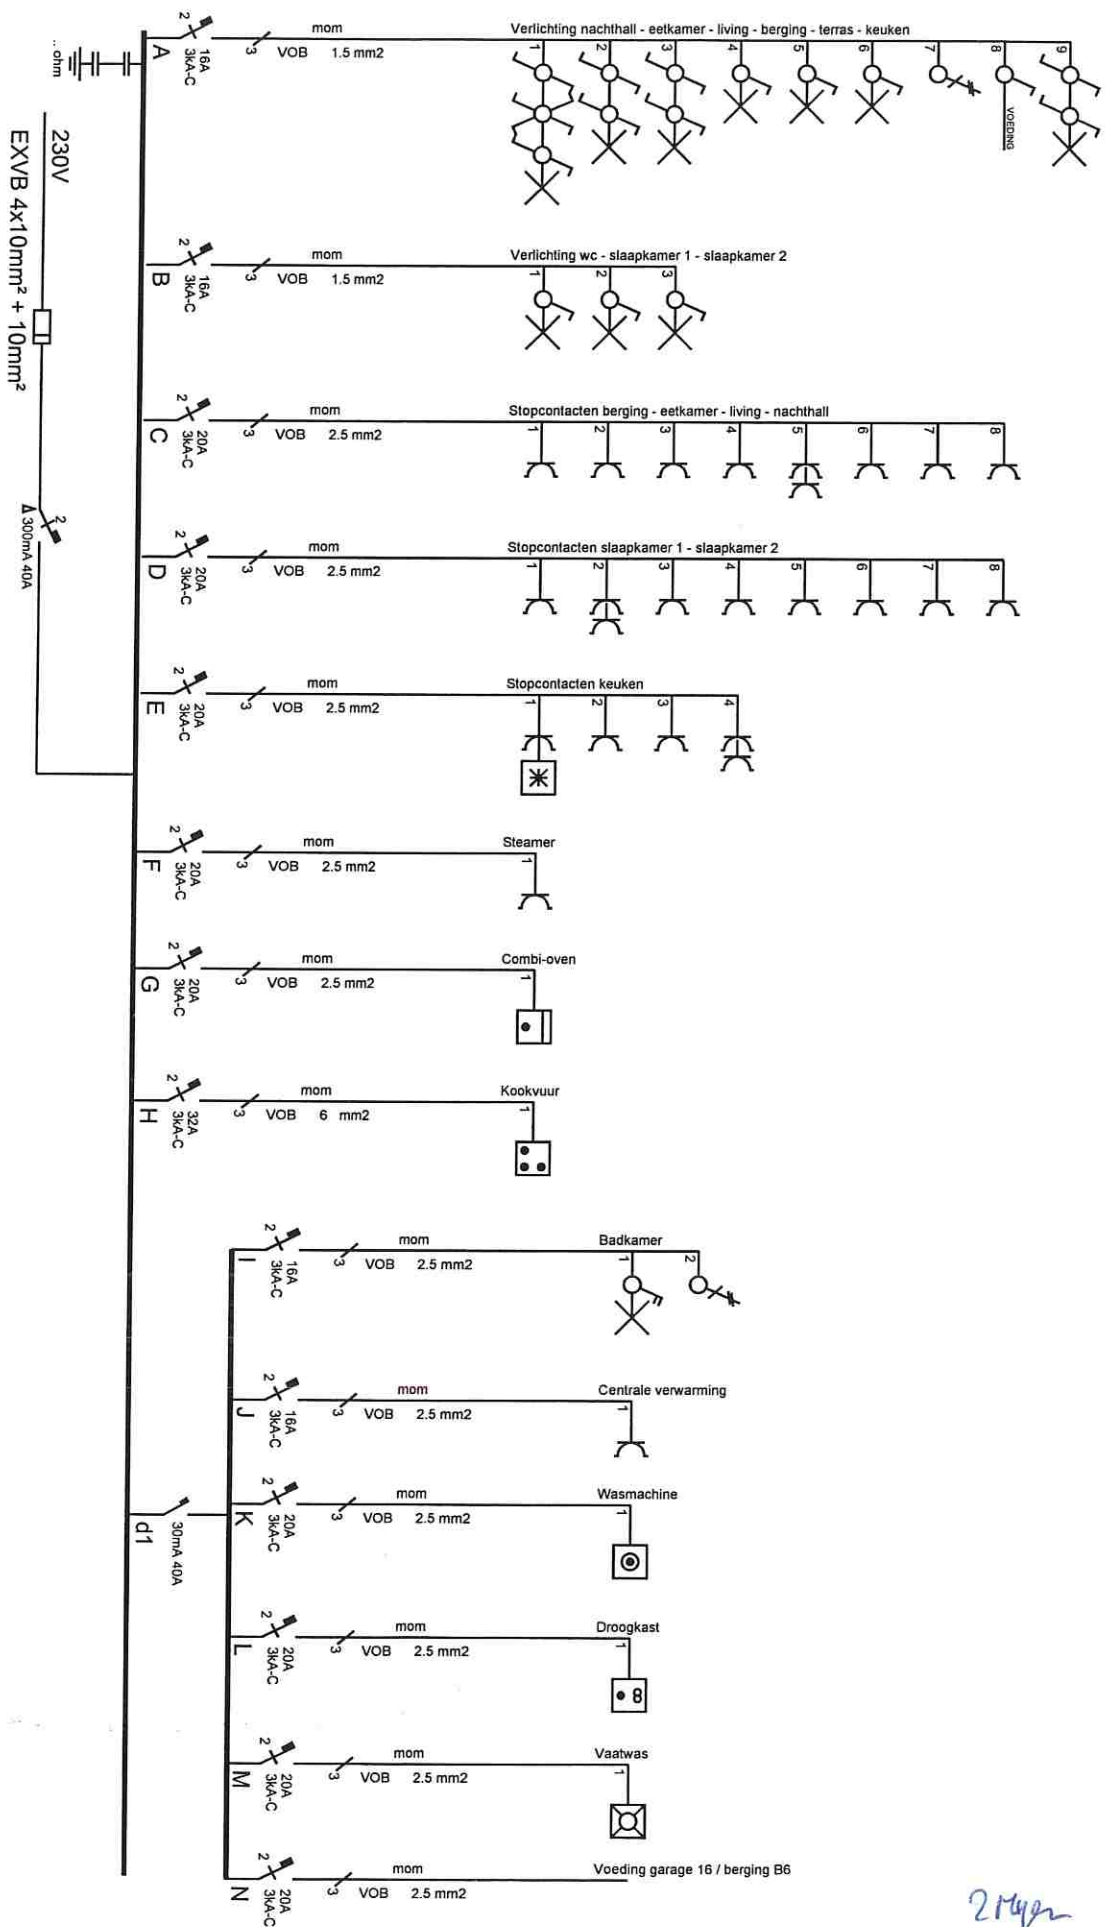

21/1/2009

App. 02.01
Antwerpsestraat 85
2640 Mortsel

Verantw. uitvoering
20 / 03 / 2009

Wauters Elektro bvba
Schutterstraat 17 2370 Arendonk
tel: 014 / 672070
fax: 014 / 672135
e-mail: info@wauterselektro.be
btw: 471.839.276