




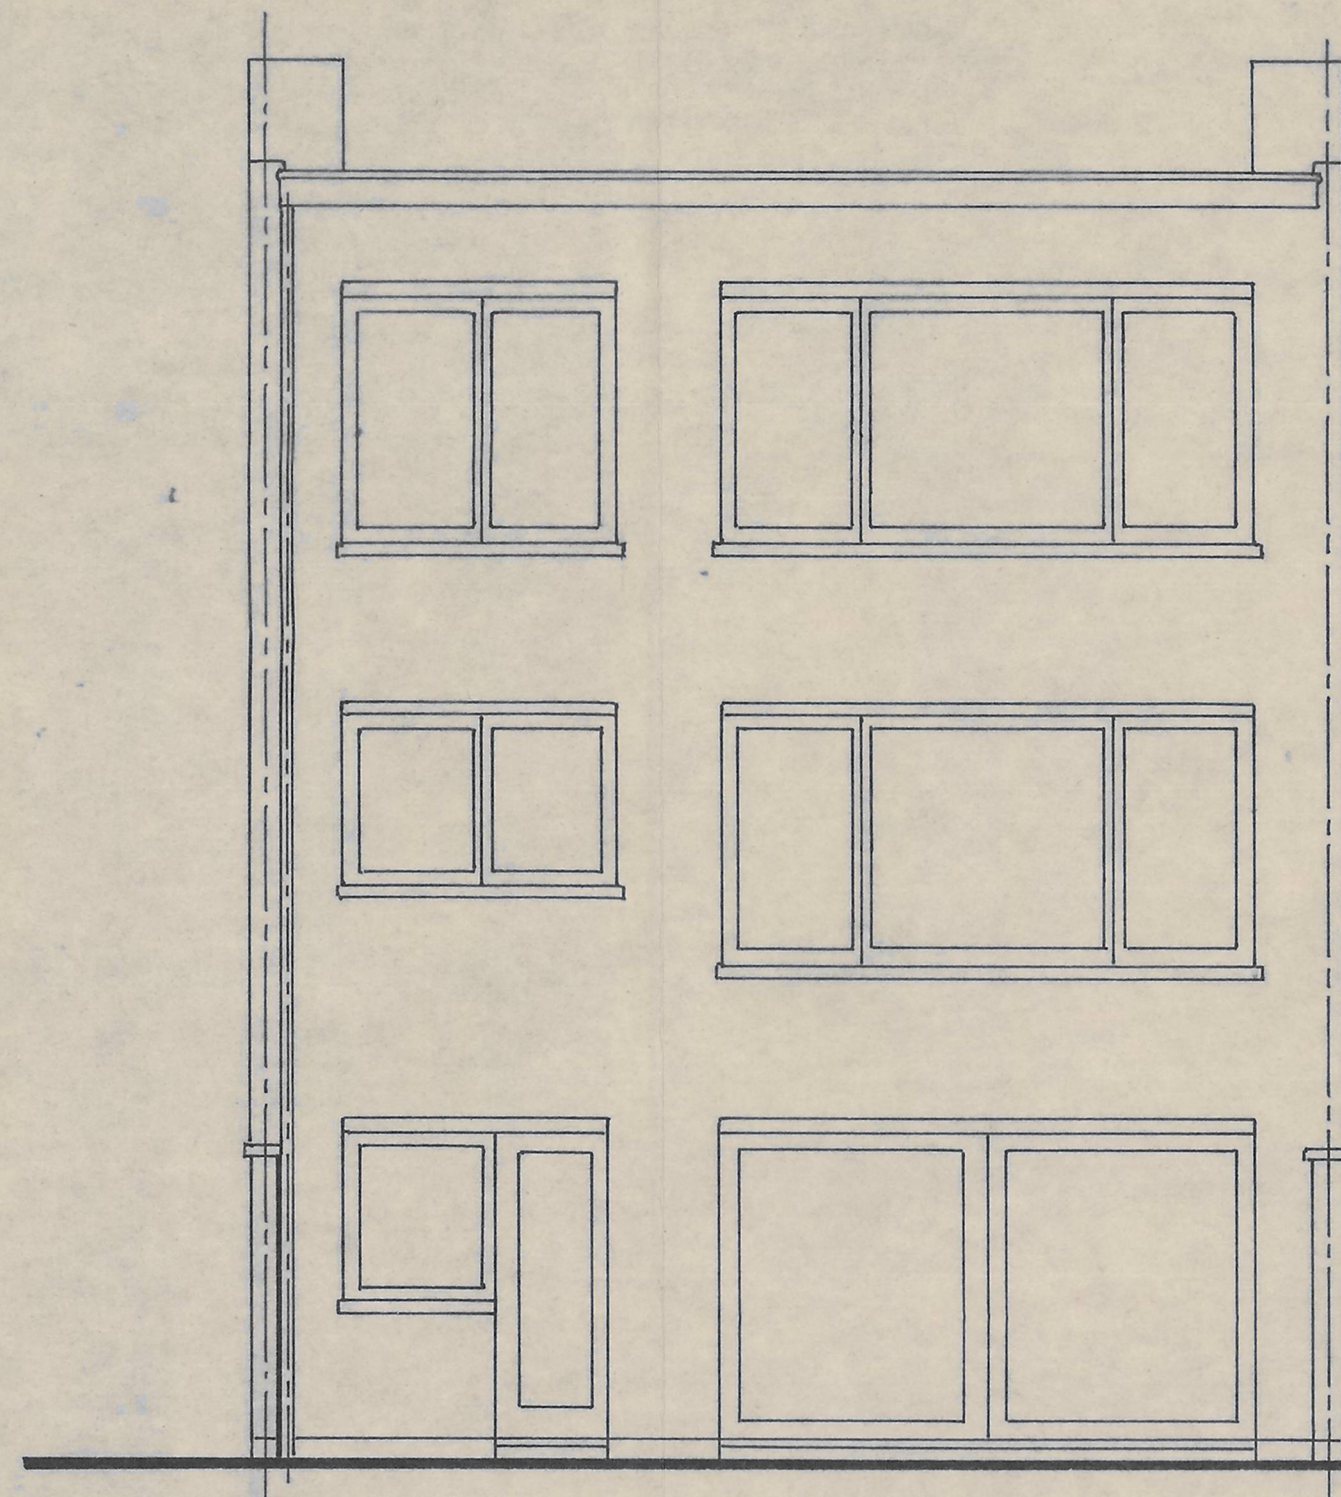



Bestaande achtergevel.

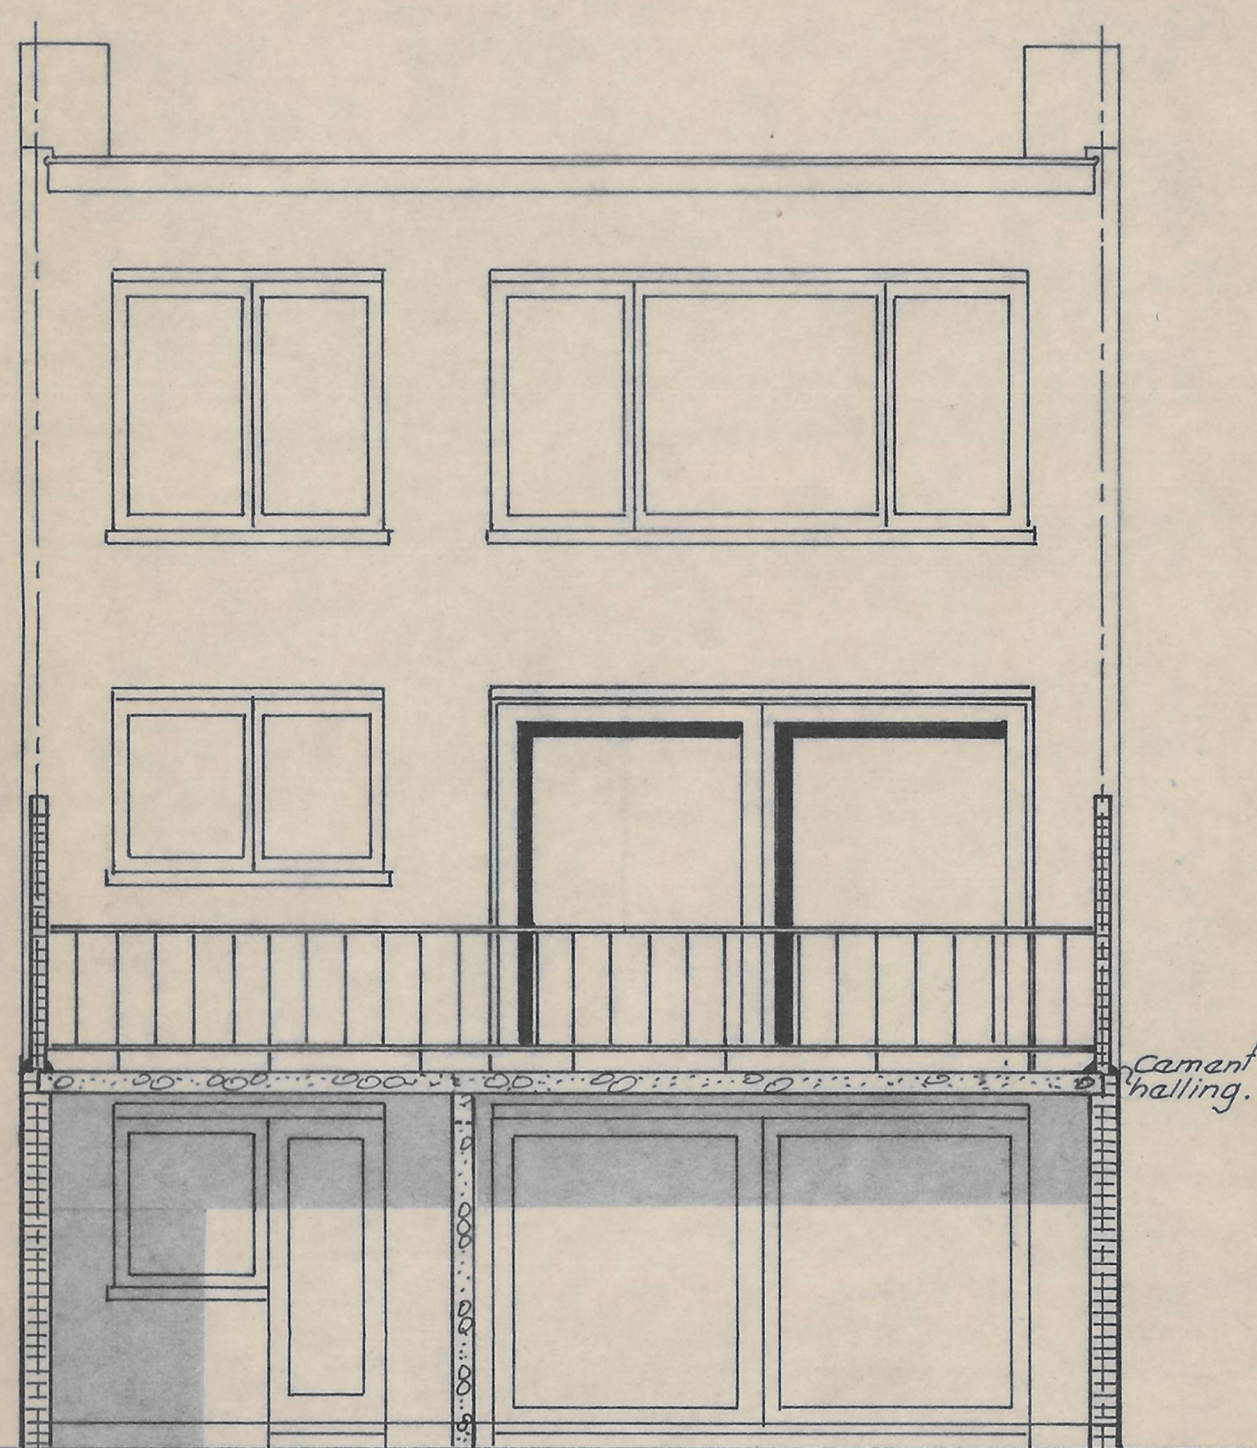

Gewijzigde achtergevel.

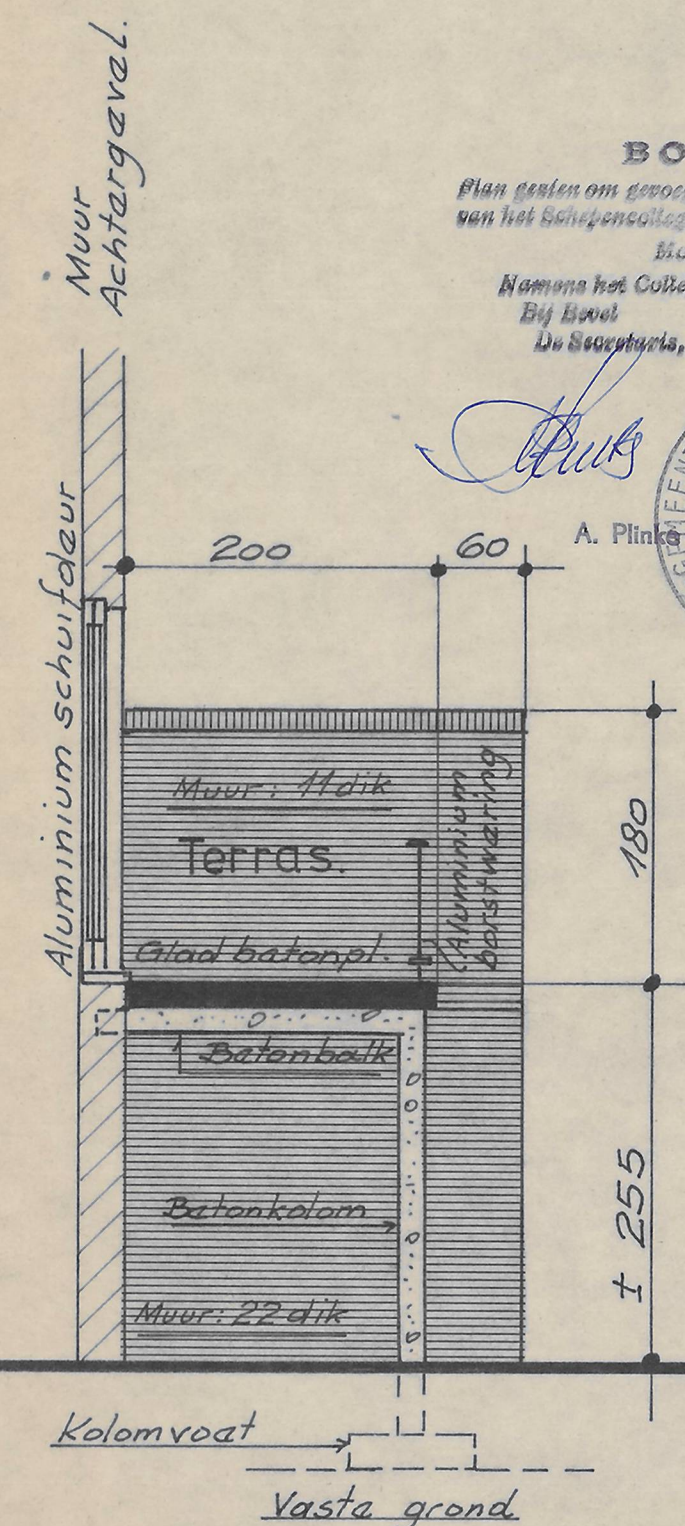

Snede: A-A.

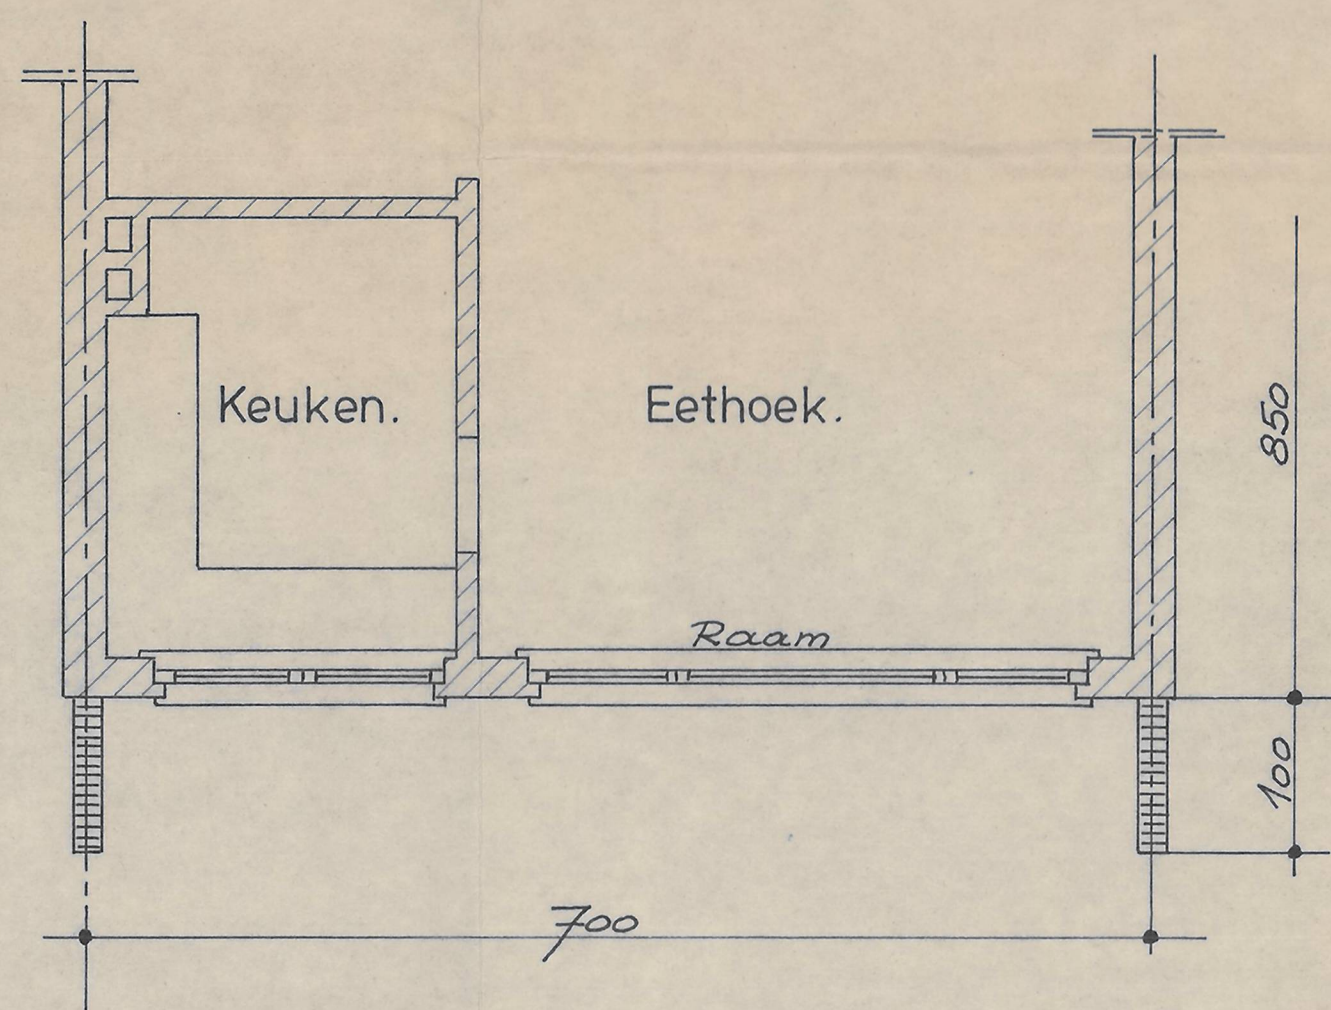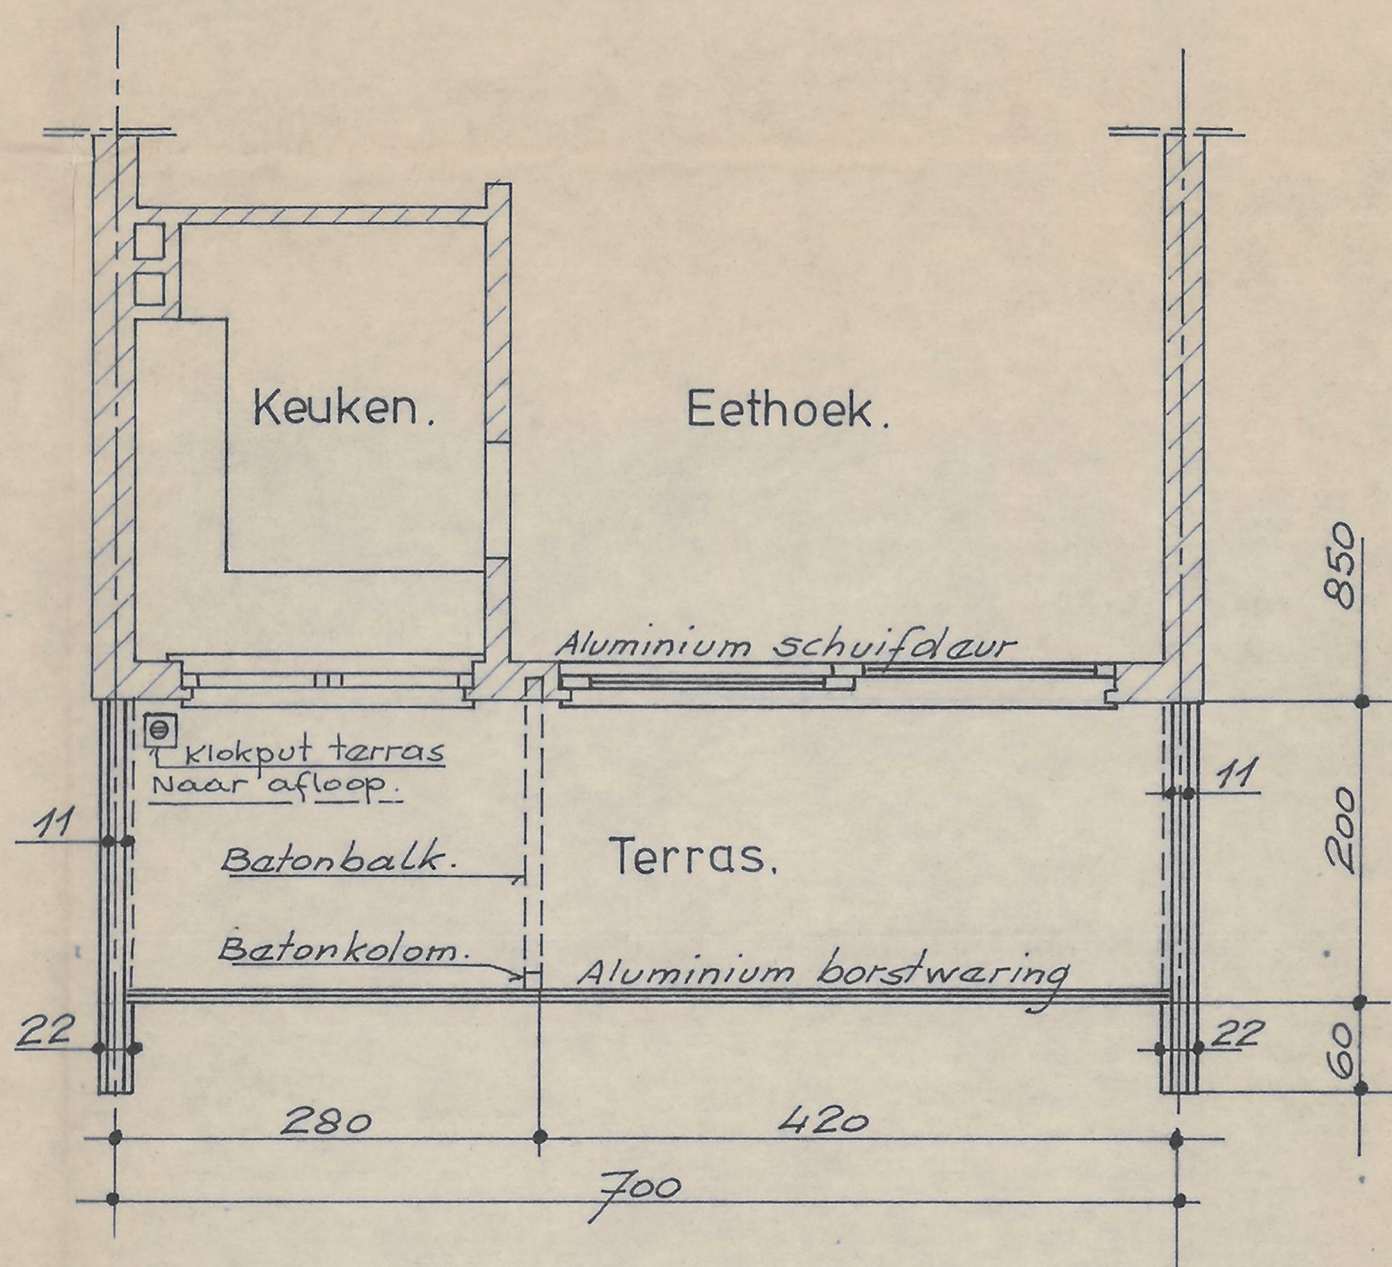

Verdieping: 1.

Bestaand

Gewijzigd.

Provincie: ANTWERPEN.

Gemeente: MORTSEL

Aanvraag tot het bouwen van een TERRAS aan een serie woningen goedgekeurd onder nr:9003/B/21184.

Gelegen: Kardinaal Cardijnlaan en de donk.

Kadaster: Wijk: — Nr: — Zie blad: 6/6.

Groot: —

Voor rekening van

STOK IMMOBILIËN n.v.

OPDRACHTGEVER:

STOK IMMOBILIËN n.v.
Rubenslei, 17.
2000 ANTWERPEN.
Tel: (031) - 31 68 4 4.

AANNEMER:

Legende:

Metselwerk. Welfsels.
Gewapend beton. Kempischevoorwerkers.
Stortbeton. Bestaand metselwerk.

Wijziging:

DOSSIER: 75052

DATUM: Sept. 1976.

SCHAAL: 1/50.

ALGEMEEN PLAN: AANBOUW VAN TERRAS

Blad:
W. 1

ab

Architectenbureau.
A. VAN DEN BERGH.
Vrijheidstraat, 32.
2000 - ANTWERPEN.
Tel: (031) - 37.08.12.