



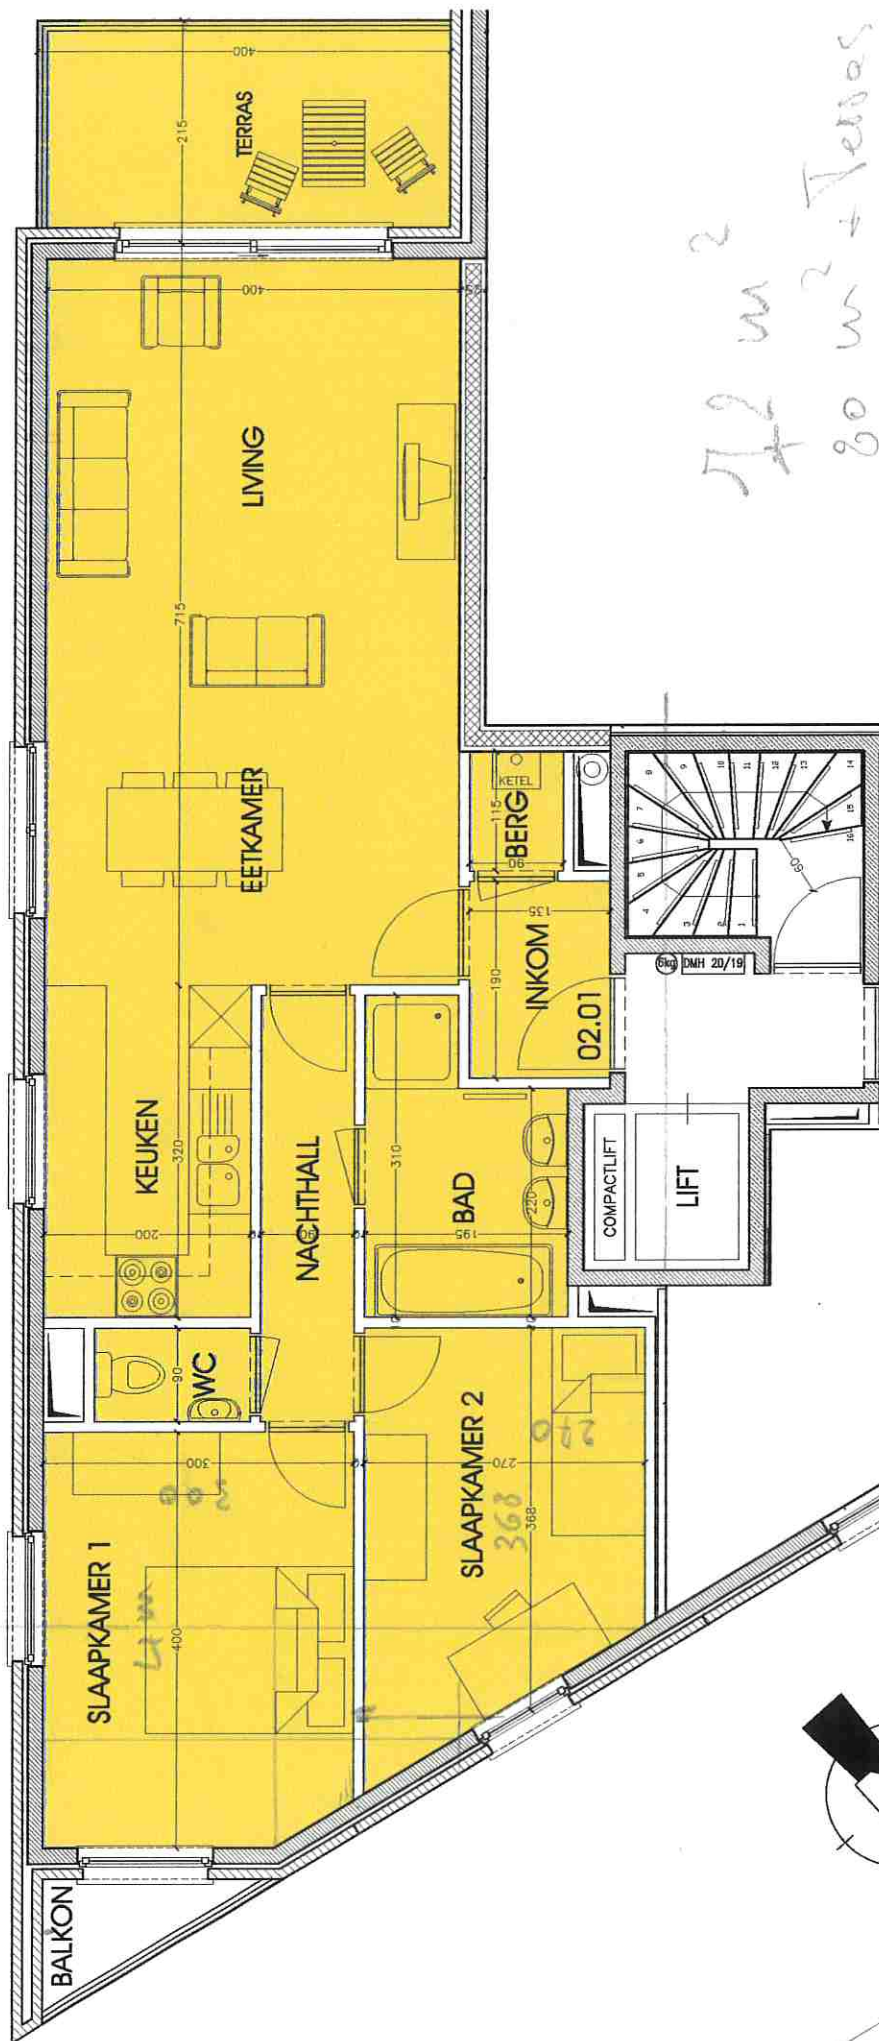

72 m²
90 m² + Terras

de meubelen zijn ter illustratie en de maten zijn bij benadering, onder voorbehoud van de uitvoeringsplannen

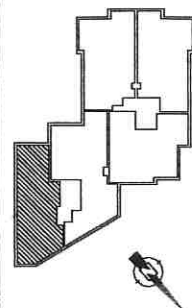

Residentie Intercity

ARCHITECT
CHRISTOPHE SCHAUTTEET
PONTSTRAAT 81
9800 ASTENE
09-328.64.37
info@schautteet.be
www.schautteet.be

20 NIEUWBOUWAPARTEMENTEN
MET ONDERGRONDSE GARAGES

INGENIEUR
E. ROEFS
BISSECHOPSLAAN 44
2340 BEESE
014-61.15.97
roefs@brenda.be
014-61.27.82
www.brenda.be

ANTWERPSESTRAAT 85
2640 MORTSEL

VERKOOP
MERTENS VASTGOED
BREDASTRAAT 112 BUS 12
2060 ANTWERPEN
03-226.21.02
info@mertensvastgoed.be
www.mertensvastgoed.be

02.01

TWEDE VERDIEPING
SCHAAL 1/50
JUNI 2006

KOPR