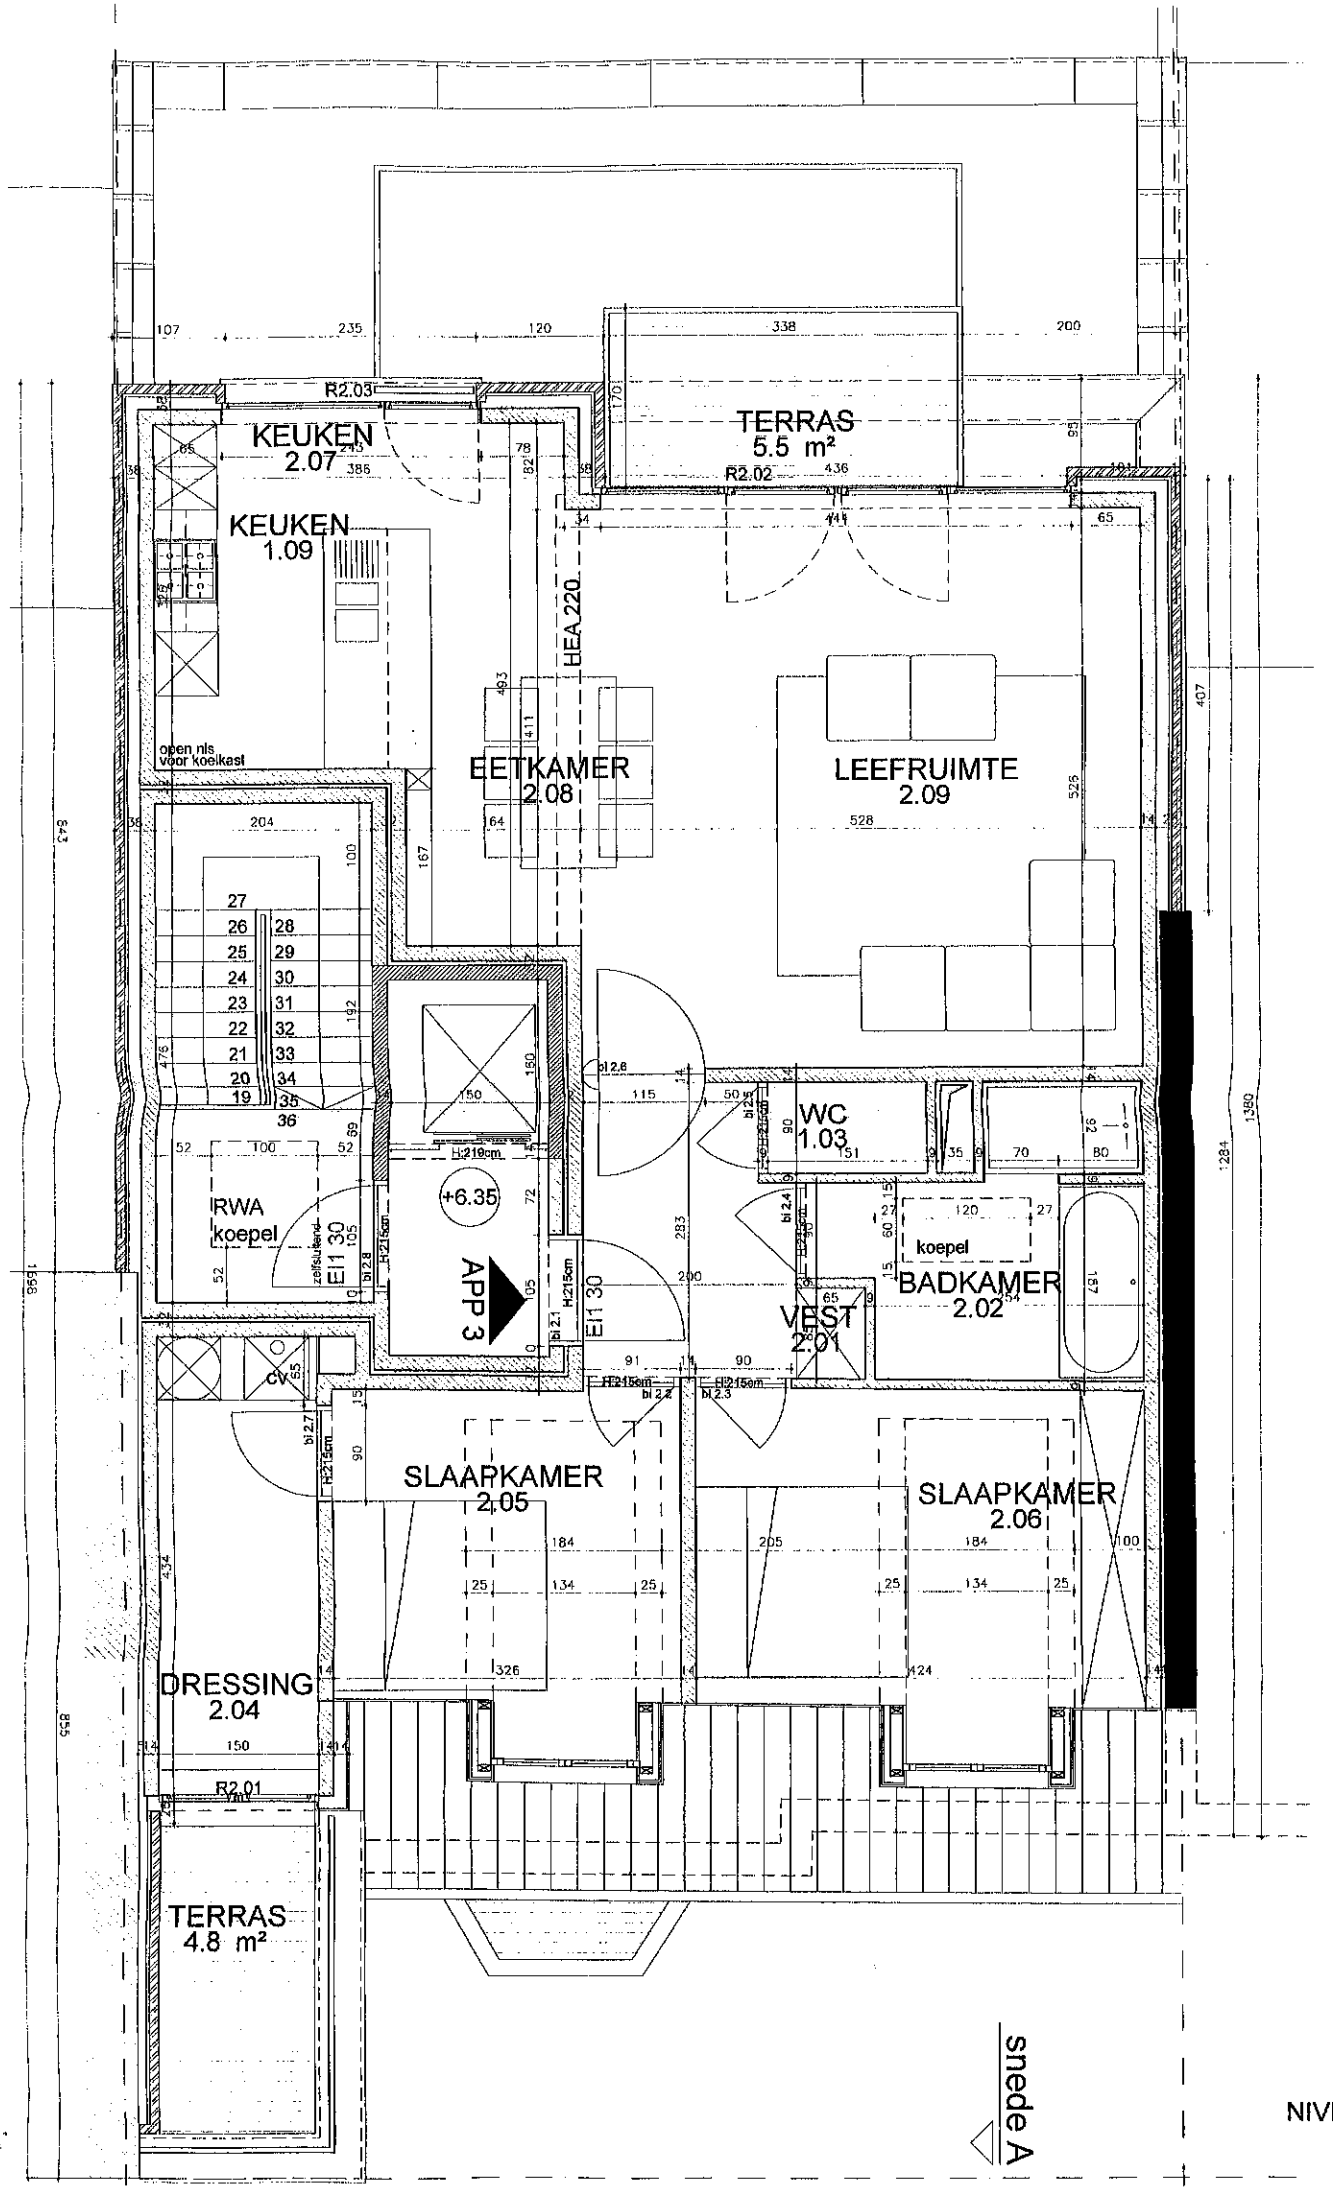



UITVOERING

LIGGING:
Pieter Reypenslei 38
2640 Mortsel

verbouwing 3 appartementen

BOUWHEER:
dhr. Claeys - mevr. Gijselinck
Pieter Reypenslei 36
2640 Mortsel

ARCHITECT:
Noemi Manhius
Boechoutselei 34
2540 Hove

nieuwe toestand.

pag: 4/4
schaal: 1/50
printdatum: 25-08-2015
formaat: A3