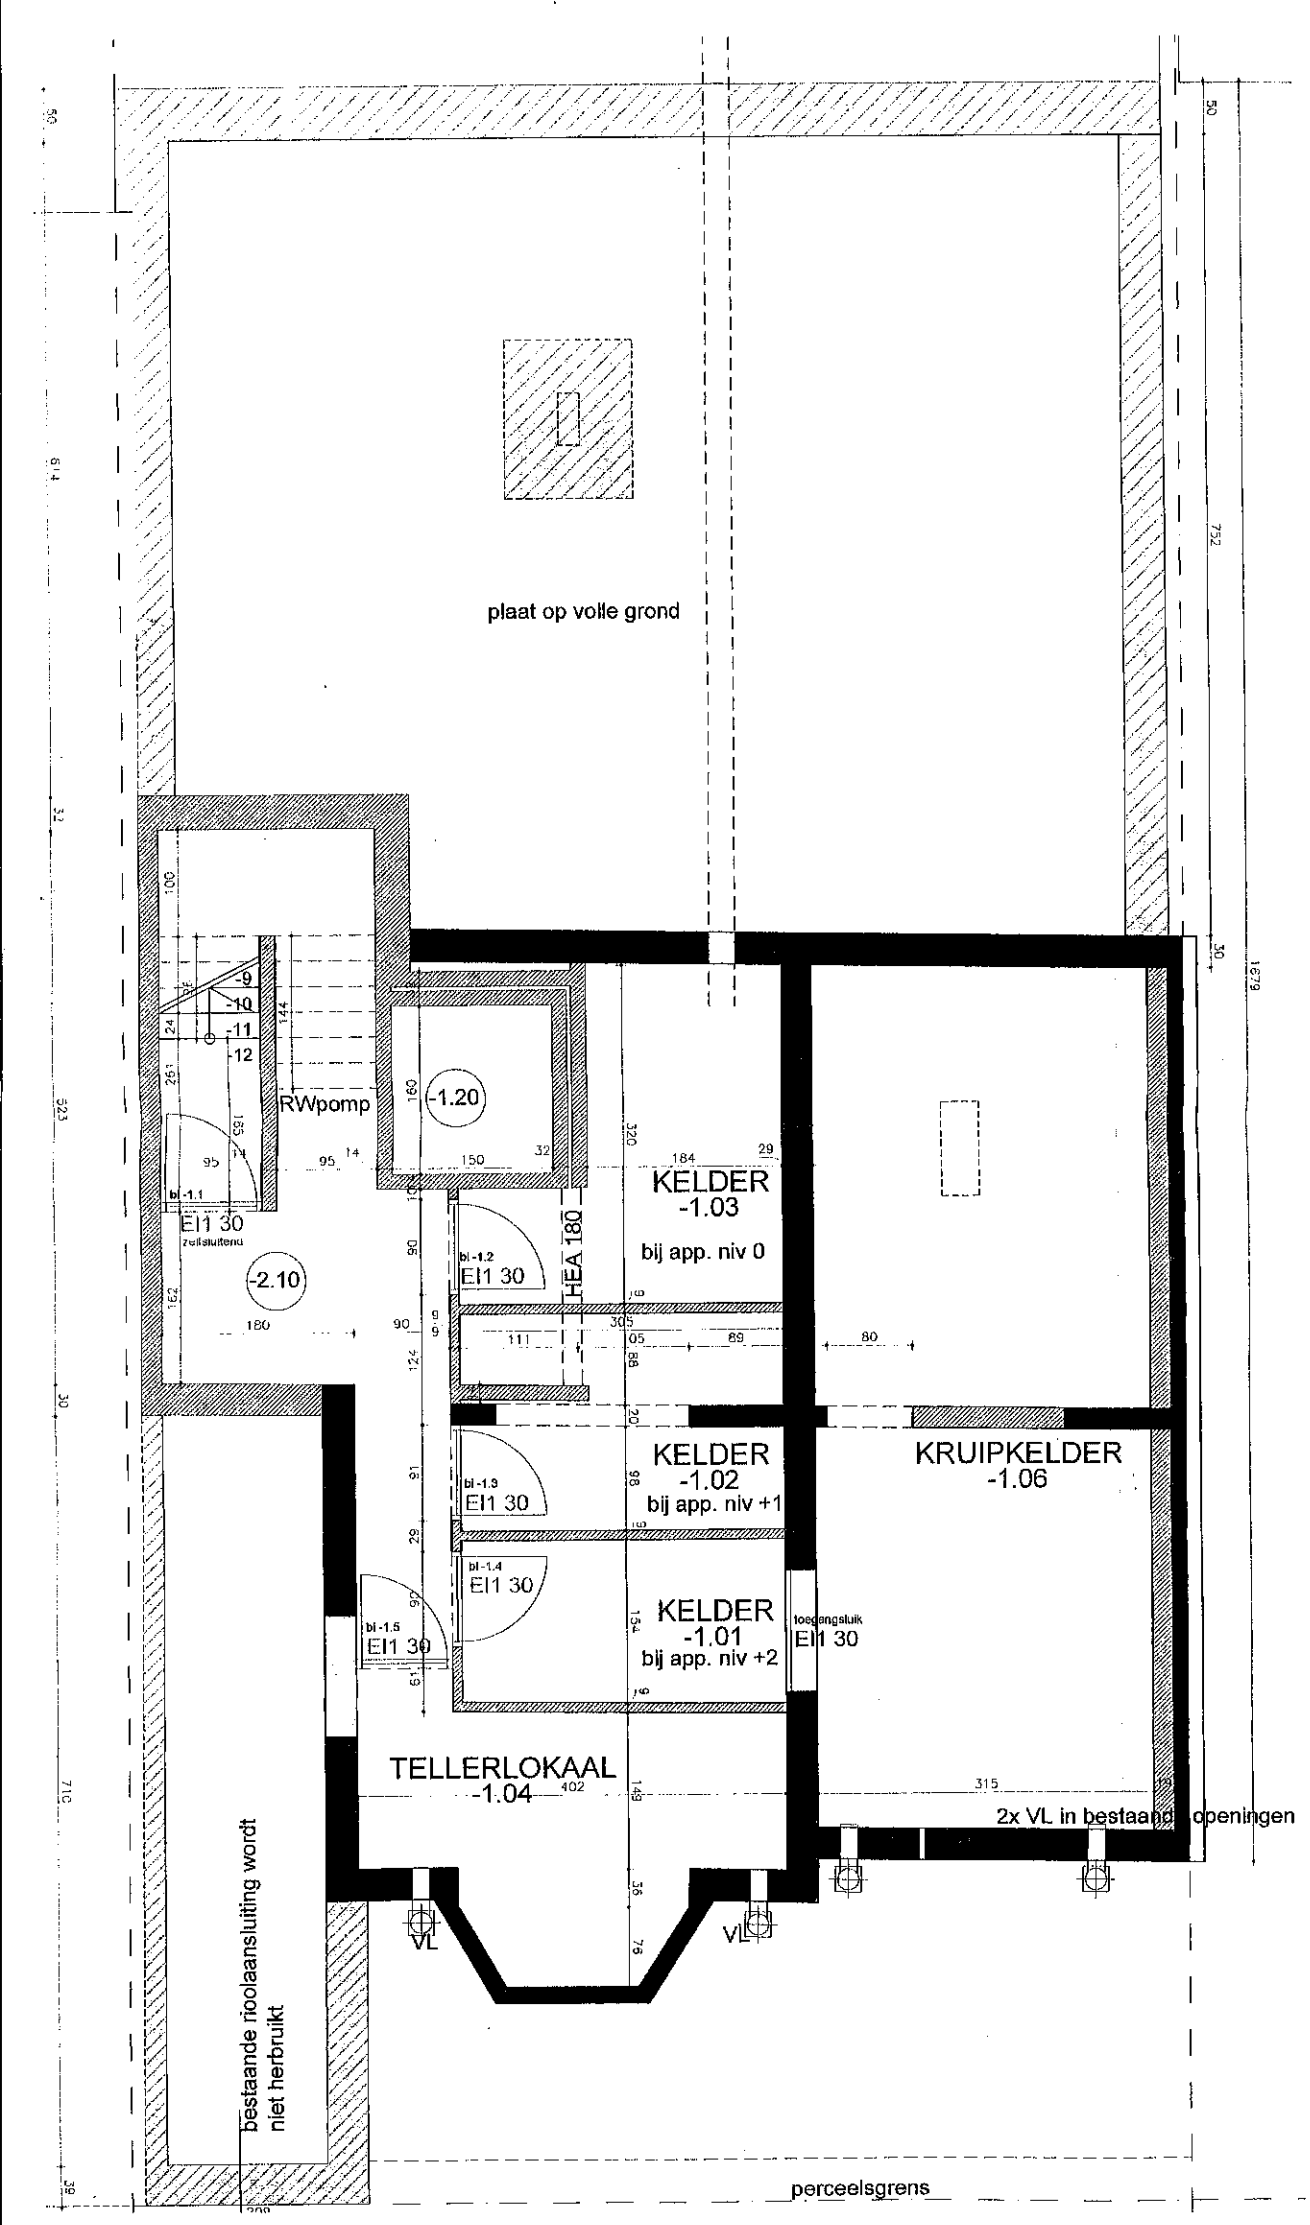


NIVEAU -1

UITVOERING	verbouwing 3 appartementen	nieuwe toestand.
LIGGING: Pieter Reypenslei 38 2640 Mortsel	BOUWHEER: dhr. Claeys - mevr. Gilselinck Pieter Reypenslei 36 2640 Mortsel	ARCHITECT: Noemi Marinus Boschoutselei 34 2540 Hove
		pag: 1/4 schaal: 1/50 printdatum: 25-08-2015 formaat: A3