AIB-VINÇOTTE Belgium, vereniging zonder winstoogmerk
ERKENDE CONTROLE-INSTELLING
Maatschappelijke zetel: André Drouartlaan, 29 - B-1160 Brussel
Tel.: (02) 674 57 11 - Fax: (02) 674 59 59 - Telex: 23166

AIB VINÇOTTE BELGIUM

☒ AV Antwerpen - Limburg : Tel.: 03 221 86 11
☐ AV Brabant : Tel.: 02 674 57 11
☐ AV Oost & West Vlaanderen : Tel.: 09 244 77 11
☐ AV Wallonie : Tel.: 081 432 611

Code PC Resi. ☐7 ☐

Personen verantwoordelijk voor de uitvoering van het werk:
Naam, Voornaam: Claessen
BTW nr: Een uitspraak tot
of identiteitskaartnr: welke Hoort
Stroomleverancier: /

Meter nr: ..... stand: .....
Wijze van meting: ☐ dag - ☐ tweevoudig - ☐ nachttarief -

VERSLAG nr: Afg 01 Verdi m
Lid nr: ..... Ontvangstbewijs nr: .....
Installatie: Naam: Colum
Adres: Dorpsstraat Montfich
Datum onderzoek: 13.2.2014
Eigenaar of aangestelde: Tel.: .....
Naam, Voornaam: Colum
Adres: Kleinpeerweg 15 Montfich
Aanvrager: .....

Type van bezoek: ☒ 270 ☐ 271 ☐ 276 AREI Aard installatie: ☒ Nieuwe ☐ Uitbreiding ☐ Wijziging ☐ Bestaande ☐ Tijdelijke
Onderzoek volgens de voorschriften van: ☒ AREI. art. ☐ 86 ☐ 87 ☐ 88 ☐ 95 ☐ ARAB ☐ T.R. ☐ Stroomleverancier

Installatie ontworpen voor een spanning van 230 V, AC, Bescherming aansluiting: 40 A Type: .....
Omschrijving aansluiting: Overhe Kabeltype: CVV Doorsnede: 4 x 10 mm²
Voeding hoofdbord: 4 x 95 mm² Aantal borden: 1 Aantal eindstroombanen: 13
Type aardelektrode: Cu Spreidingsweerstand: 5 Ohms Algemeen isolatieniveau: 20 M Ohms

PROCES-VERBAAL VAN ONDERZOEK VAN EEN ELEKTRISCHE LAAGSPANNINGSINSTALLATIE

BESCHRIJVING VAN DE INSTALLATIE: de opstellingsschema('s) en het (de) eendraadsschema('s) maken integraal deel uit van dit verslag en werden voor gezien getekend.

4 x 4 mm² = 300 m		
4 x 4 = 30 m		

INBREUKEN (voor de betekenis van de nummers zie keerzijde)
Geen

De hoofddifferentieel was - werd - (niet) - gelood.
De elektrische installatie moet opnieuw gekeurd worden vóór 2019 evenals voor de ingebruikname van aanzienlijke wijzigingen en/of uitbreidingen zoals het bijvoegen van een stroomkring.

Besluit:
DE NIEUWE ELEKTRISCHE INSTALLATIE - IS - ~~IS NIET~~ - CONFORM AAN DE HIER VOOR VERMELDE VOORSCHRIFTEN
DE INSTALLATIE WAS - MAG - ~~MAG NIET~~ - ONDER SPANNING

VERSLAG VAN ONDERZOEK VAN DE BESTAANDE INSTALLATIE (ART. 276 VAN HET AREI)

INBREUKEN op het bestaand gedeelte (voor de betekenis van de nummers zie keerzijde)


De installatie moet vóór ..... opnieuw gekeurd worden.


Overeenkomstig artikel 274 van het AREI, moeten zonder vertraging de werken worden uitgevoerd die nodig zijn om de vastgestelde inbreuken te doen verdwijnen, en moeten alle gepaste maatregelen worden getroffen opdat bij het in dienst blijven van de installatie de inbreuken geen gevaar zouden vormen voor de personen of goederen.

Bijlagen: .....
VISUM VAN DE STROOMVERDELER:

Voor de direkteur-generaal
Naam, Agentnr., Handtekening


15 001 0 214

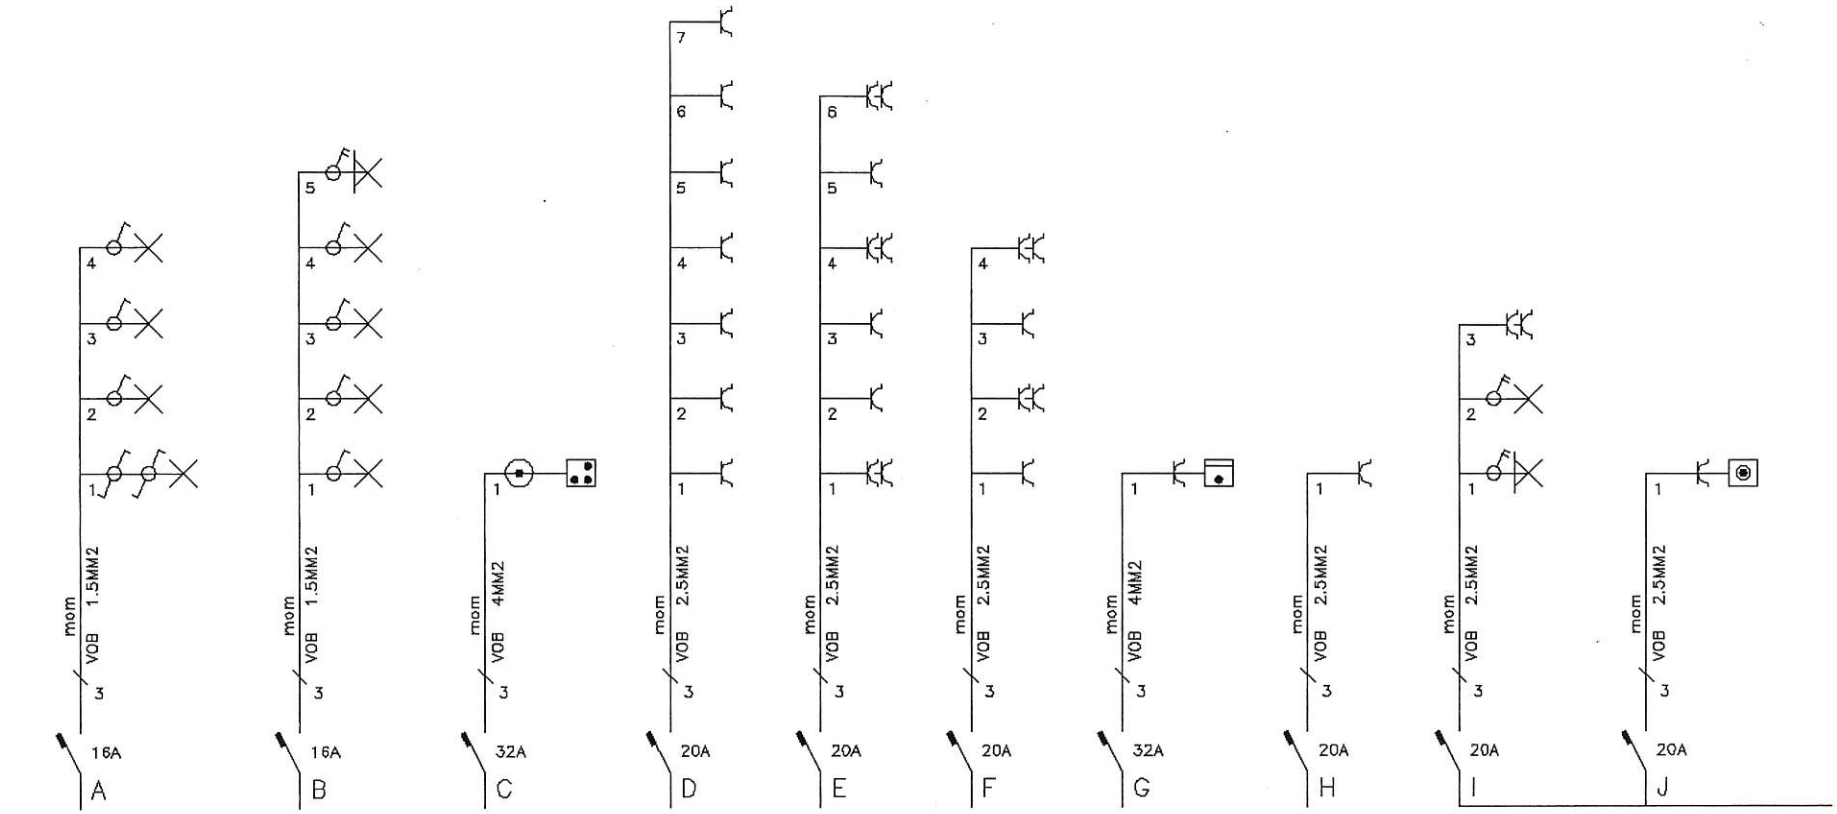

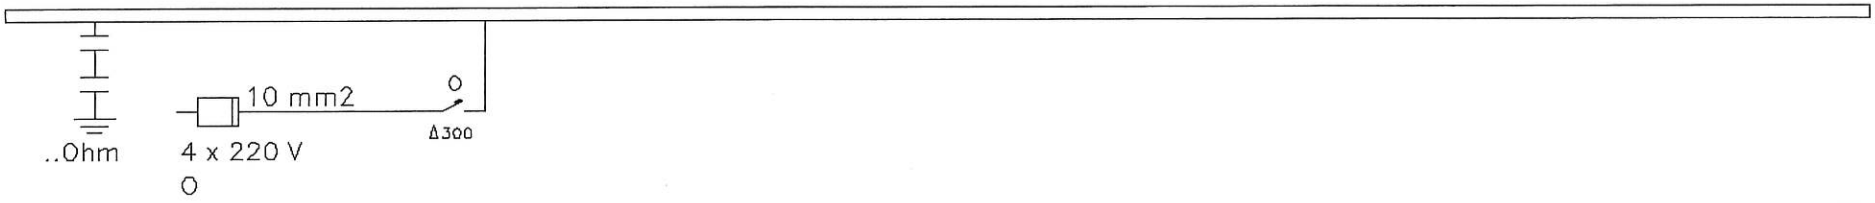


Realisatie Jerry Vanhollebeke 1993–1996

Afgev. erkend organisme	SOLUN BVBA OOSTSTATIESTRAAT A1 KONTICH	Verantw. uitvoering	ELECTRO W. CLEEMPUT n.v. OVERWINNINGSSTRAAT 102 2830 WILLEBROEK Tel.: 03/886.77.37 Fax: 03/886.79.54
.. / .. / 2003		.. / .. / 2003	
Handtekening	Handtekening	Handtekening	

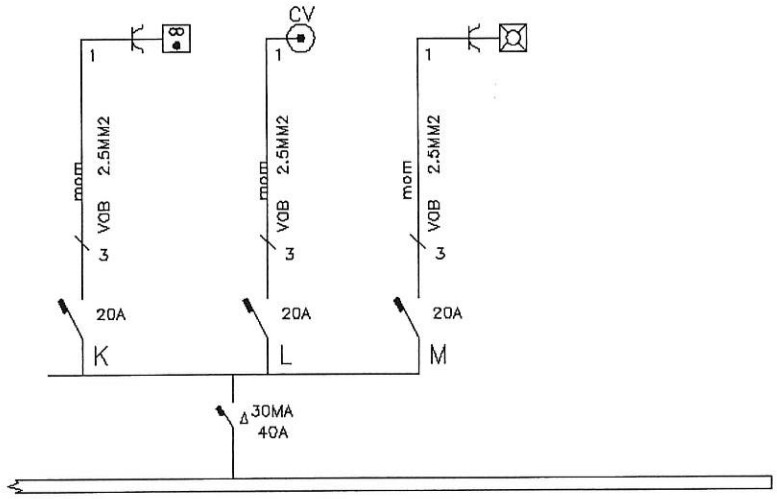

Realisatie Jerry Vanhollebeke 1993–1998

Afgev. erkend organisme	SOLUN BVBA OOSTSTATIESTRAAT A1 KONTICH	Verantw. uitvoering	ELECTRO W. CLEEMPUT n.v. OVERWINNINGSSTRAAT 102 2830 WILLEBROEK Tel.: 03/886.77.37 Fax: 03/886.79.54
.. / .. / 2003		.. / .. / 2003	
Handtekening	Handtekening	Handtekening	

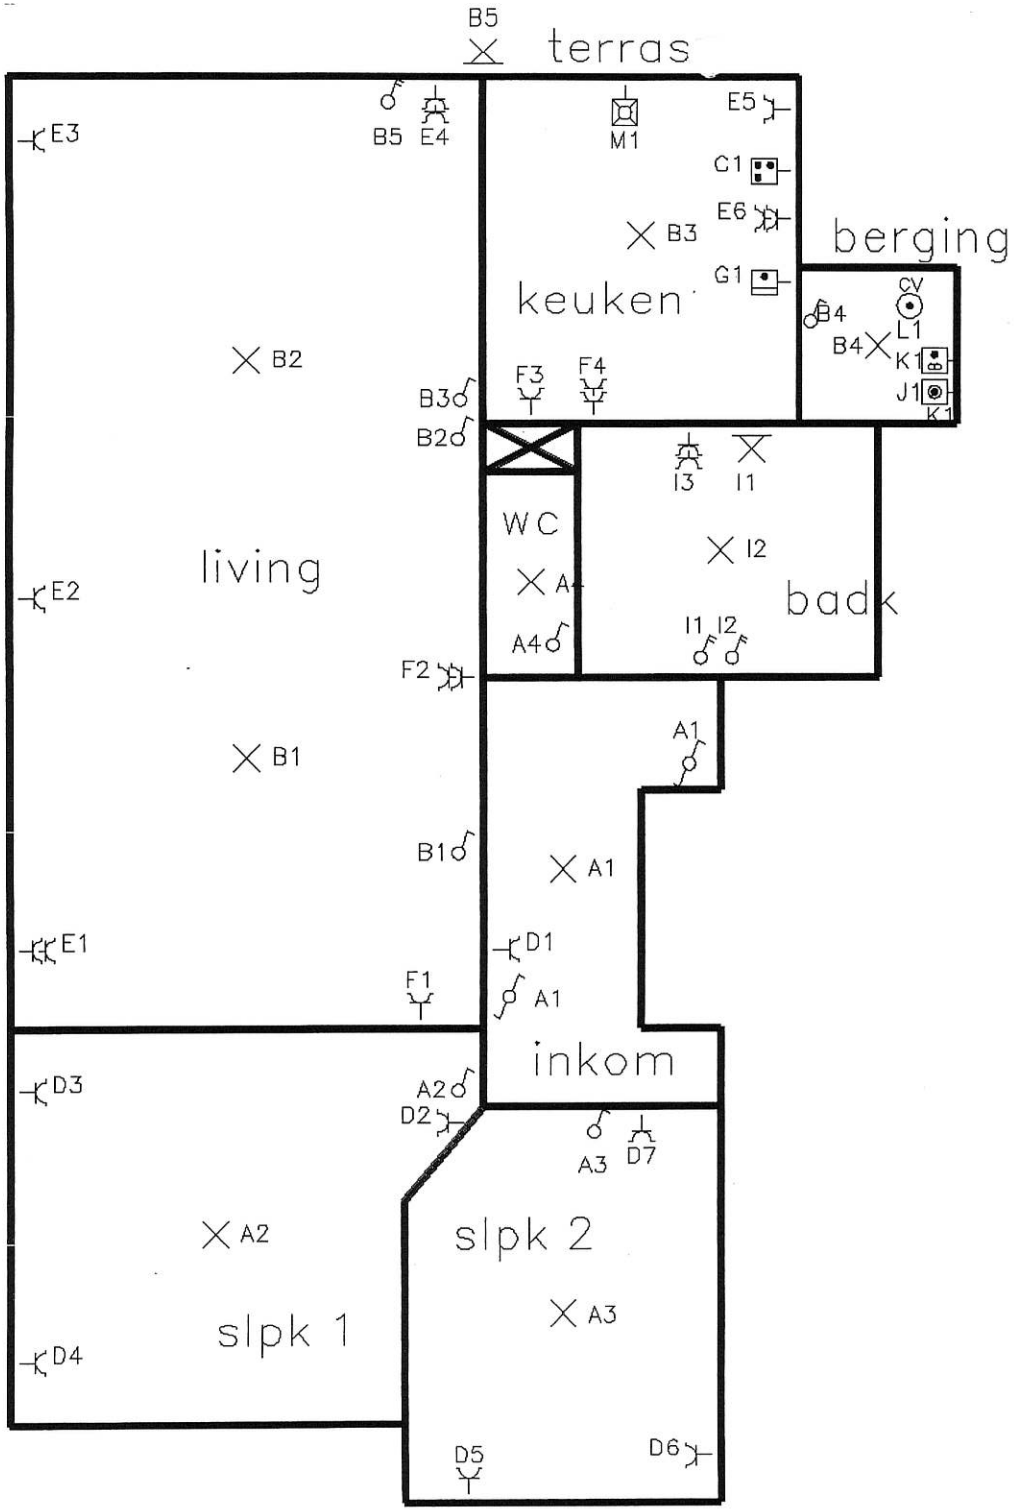

SOLUN BVBA

OOSTSTATIESTRAAT A1

KONTICH



ELECTRO W. CLEEMPUT NV