

# AQUA


COURT VILLAGE  
Site "Henricot II" - 1490 Court-Saint-Etienne

BATIMENT G ETAGE 1

ALTIPLAN  
SOCIÉTÉ MOMENTANÉE

## Légende couleurs

-  Studios
-  Appartements 1 chambre
-  Appartements 2 chambres
-  Appartements 3 chambres

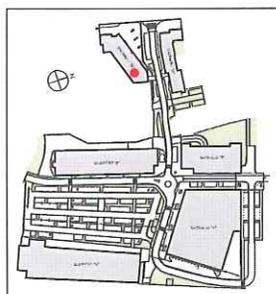

DOCUMENT A TITRE D'INFORMATION ET NON CONTRACTUEL

Les dimensions (distances entre murs avant plafonnage) sont données à titre indicatif  
Le mobilier n'est pas compris et est donc représenté à titre indicatif

un développement de :





1/200



Légende couleurs

- Studios
- Appartements 1 chambre
- Appartements 2 chambres
- Appartements 3 chambres

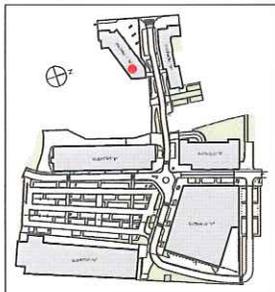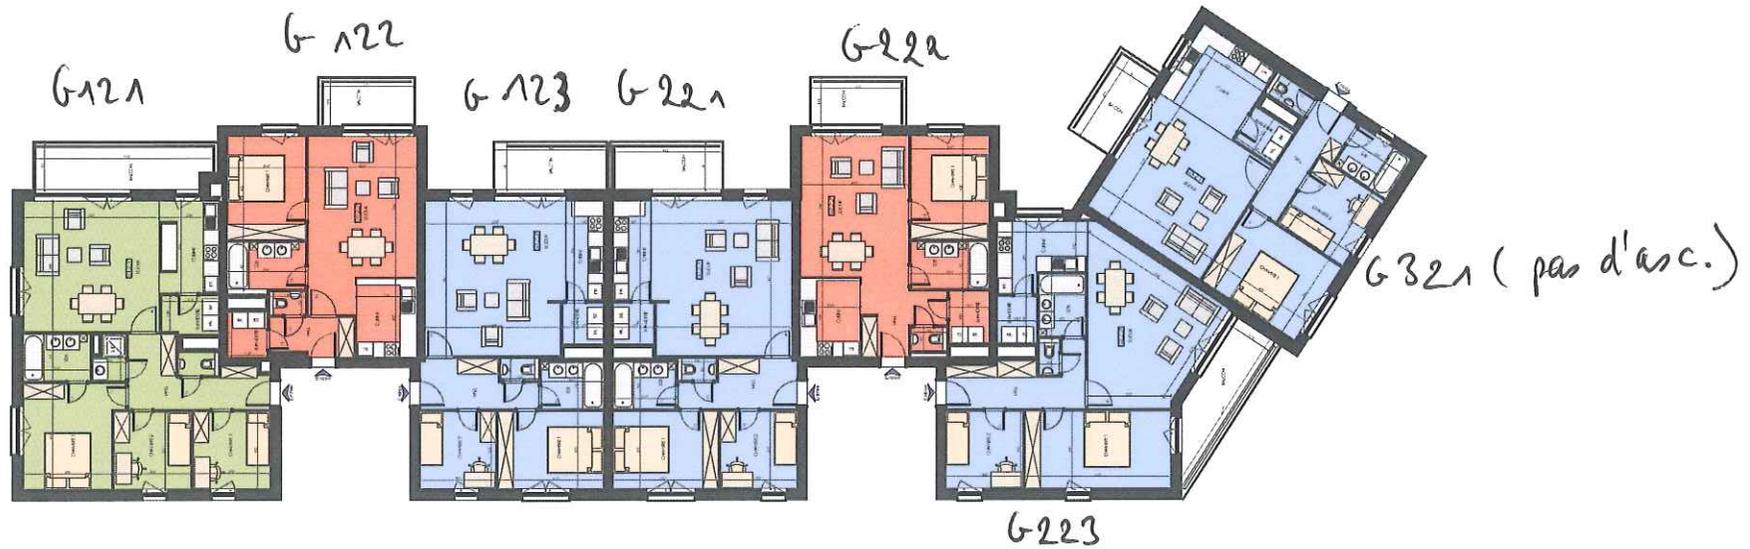

Légende couleurs

- Studios
- Appartements 1 chambre
- Appartements 2 chambres
- Appartements 3 chambres

