

GRAND PLACE


COURT VILLAGE
Site "Henricot II" - 1490 Court-Saint-Etienne

BATIMENT A ETAGE 1



Légende couleurs

- Studios
- Appartements 1 chambre
- Appartements 2 chambres
- Appartements 3 chambres

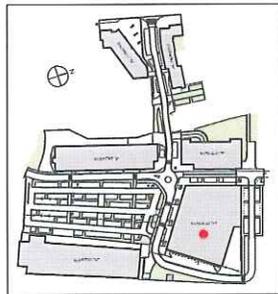

DOCUMENT A TITRE D'INFORMATION ET NON CONTRACTUEL

Les dimensions (distances entre murs avant plafonnage) sont données à titre indicatif
Le mobilier n'est pas compris et est donc représenté à titre indicatif

un développement de :





1/250





Légende couleurs

- Studios
- Appartements 1 chambre
- Appartements 2 chambres
- Appartements 3 chambres

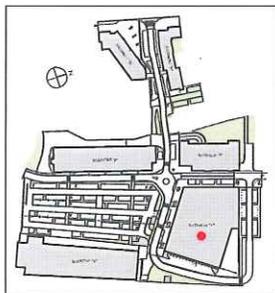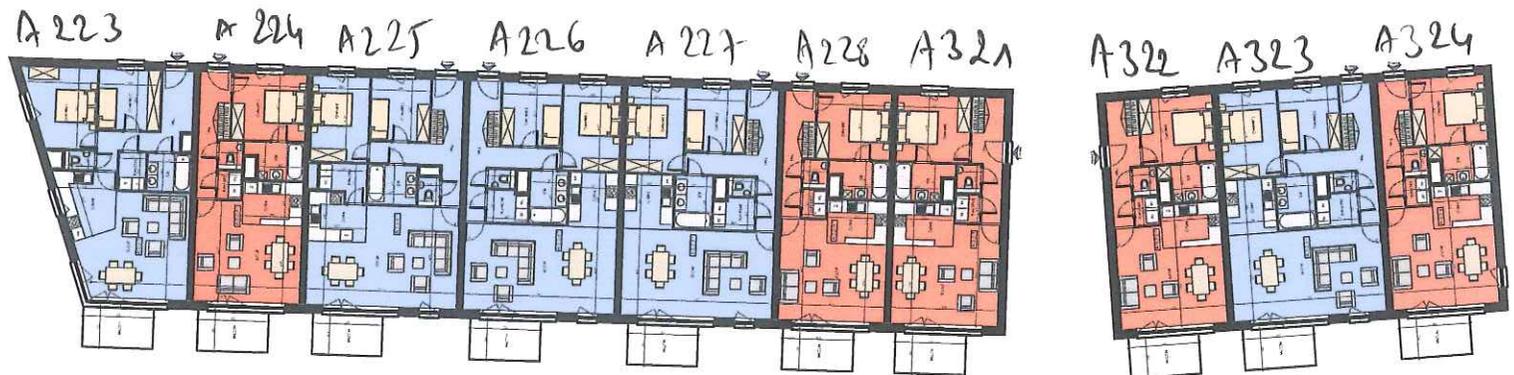

DOCUMENT A TITRE D'INFORMATION ET NON CONTRACTUEL

un développement de :






Les dimensions (distances entre murs avant plafonnage) sont données à titre indicatif
Le mobilier n'est pas compris et est donc représenté à titre indicatif

1/250



Légende couleurs

- Studios
- Appartements 1 chambre
- Appartements 2 chambres
- Appartements 3 chambres

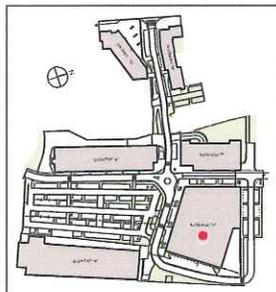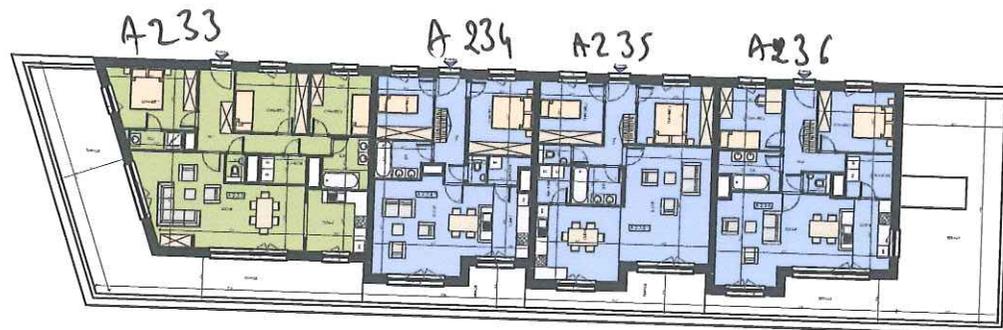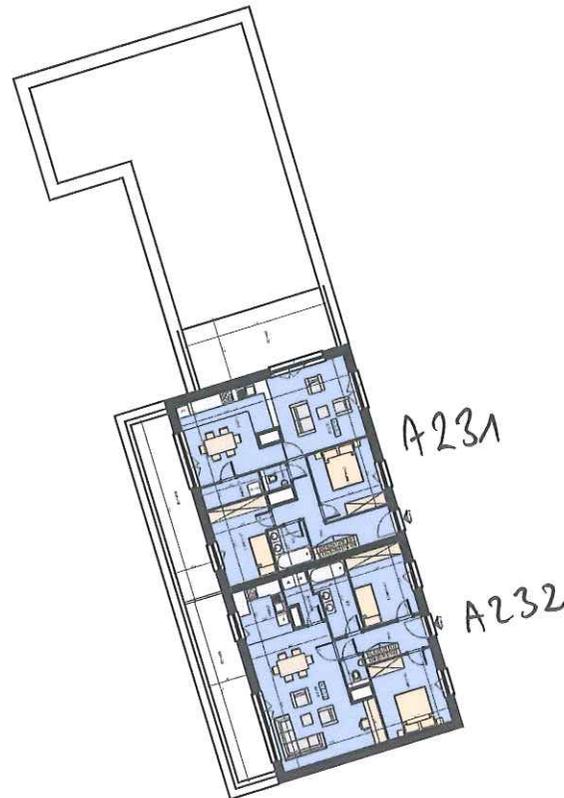

DOCUMENT A TITRE D'INFORMATION ET NON CONTRACTUEL

Les dimensions (distances entre murs avant plafonnage) sont données à titre indicatif
Le mobilier n'est pas compris et est donc représenté à titre indicatif

un développement de :

