

PROPRIETE DE M. MAKUKATIN

neuble a KRAAIENEM

esse 56 RUE J. VAN HOVE


prietaire M. et Mme. MAKUKATIN

363 AV. REINE ASTRID

KRAAIENEM 1950

ge

cursale

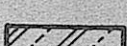c		existant
h.n		a demolir
fl		nouveau
lg		beton arme
lg		beton briqu.
nd		pierre

ignation TRANSFORMATIONS

date le 28.12.72

2 cm.p.m.

plan no.

e	releve	dessin.	verif.	surv.	modification	date

direction

Mij bekend om gevoegd te worden
bij het Koninklijk besluit van heden
houdende inwijziging van het
beroep nr. D 2152/698

Brussel, de 3 december 1973

De Staatssecretaris voor Streekeconomie en
voor Ruimtelijke Ordening en Huisvesting,

get. L. DHOOKE

i.o.

joint a la dema

ate du

ion cadastrale:

torisation de batin

T 59^H

oprietaire,

l'architecte,

l'entrepreneur,



Andre SIMON
du LE MARINEL 148
1040 BRUXELLES

Voor notificatie:
De Bestuurssecretaris

arbre a haute tige

section cadastrale A n° 54^k et 59^h

PROPRIETE
DE M. VANDENEYDEN

PROPRIETE
DE M. VERTOMMEN DE
M. MAKUKATIN
AGRANDISSEMENT


eclairage public

2.50 dalles 30/30


asphalte
distributions d'eau, d'electricite de gaz
evacuation des eaux usees

5.00
2.00

V₁ V₂ V₃

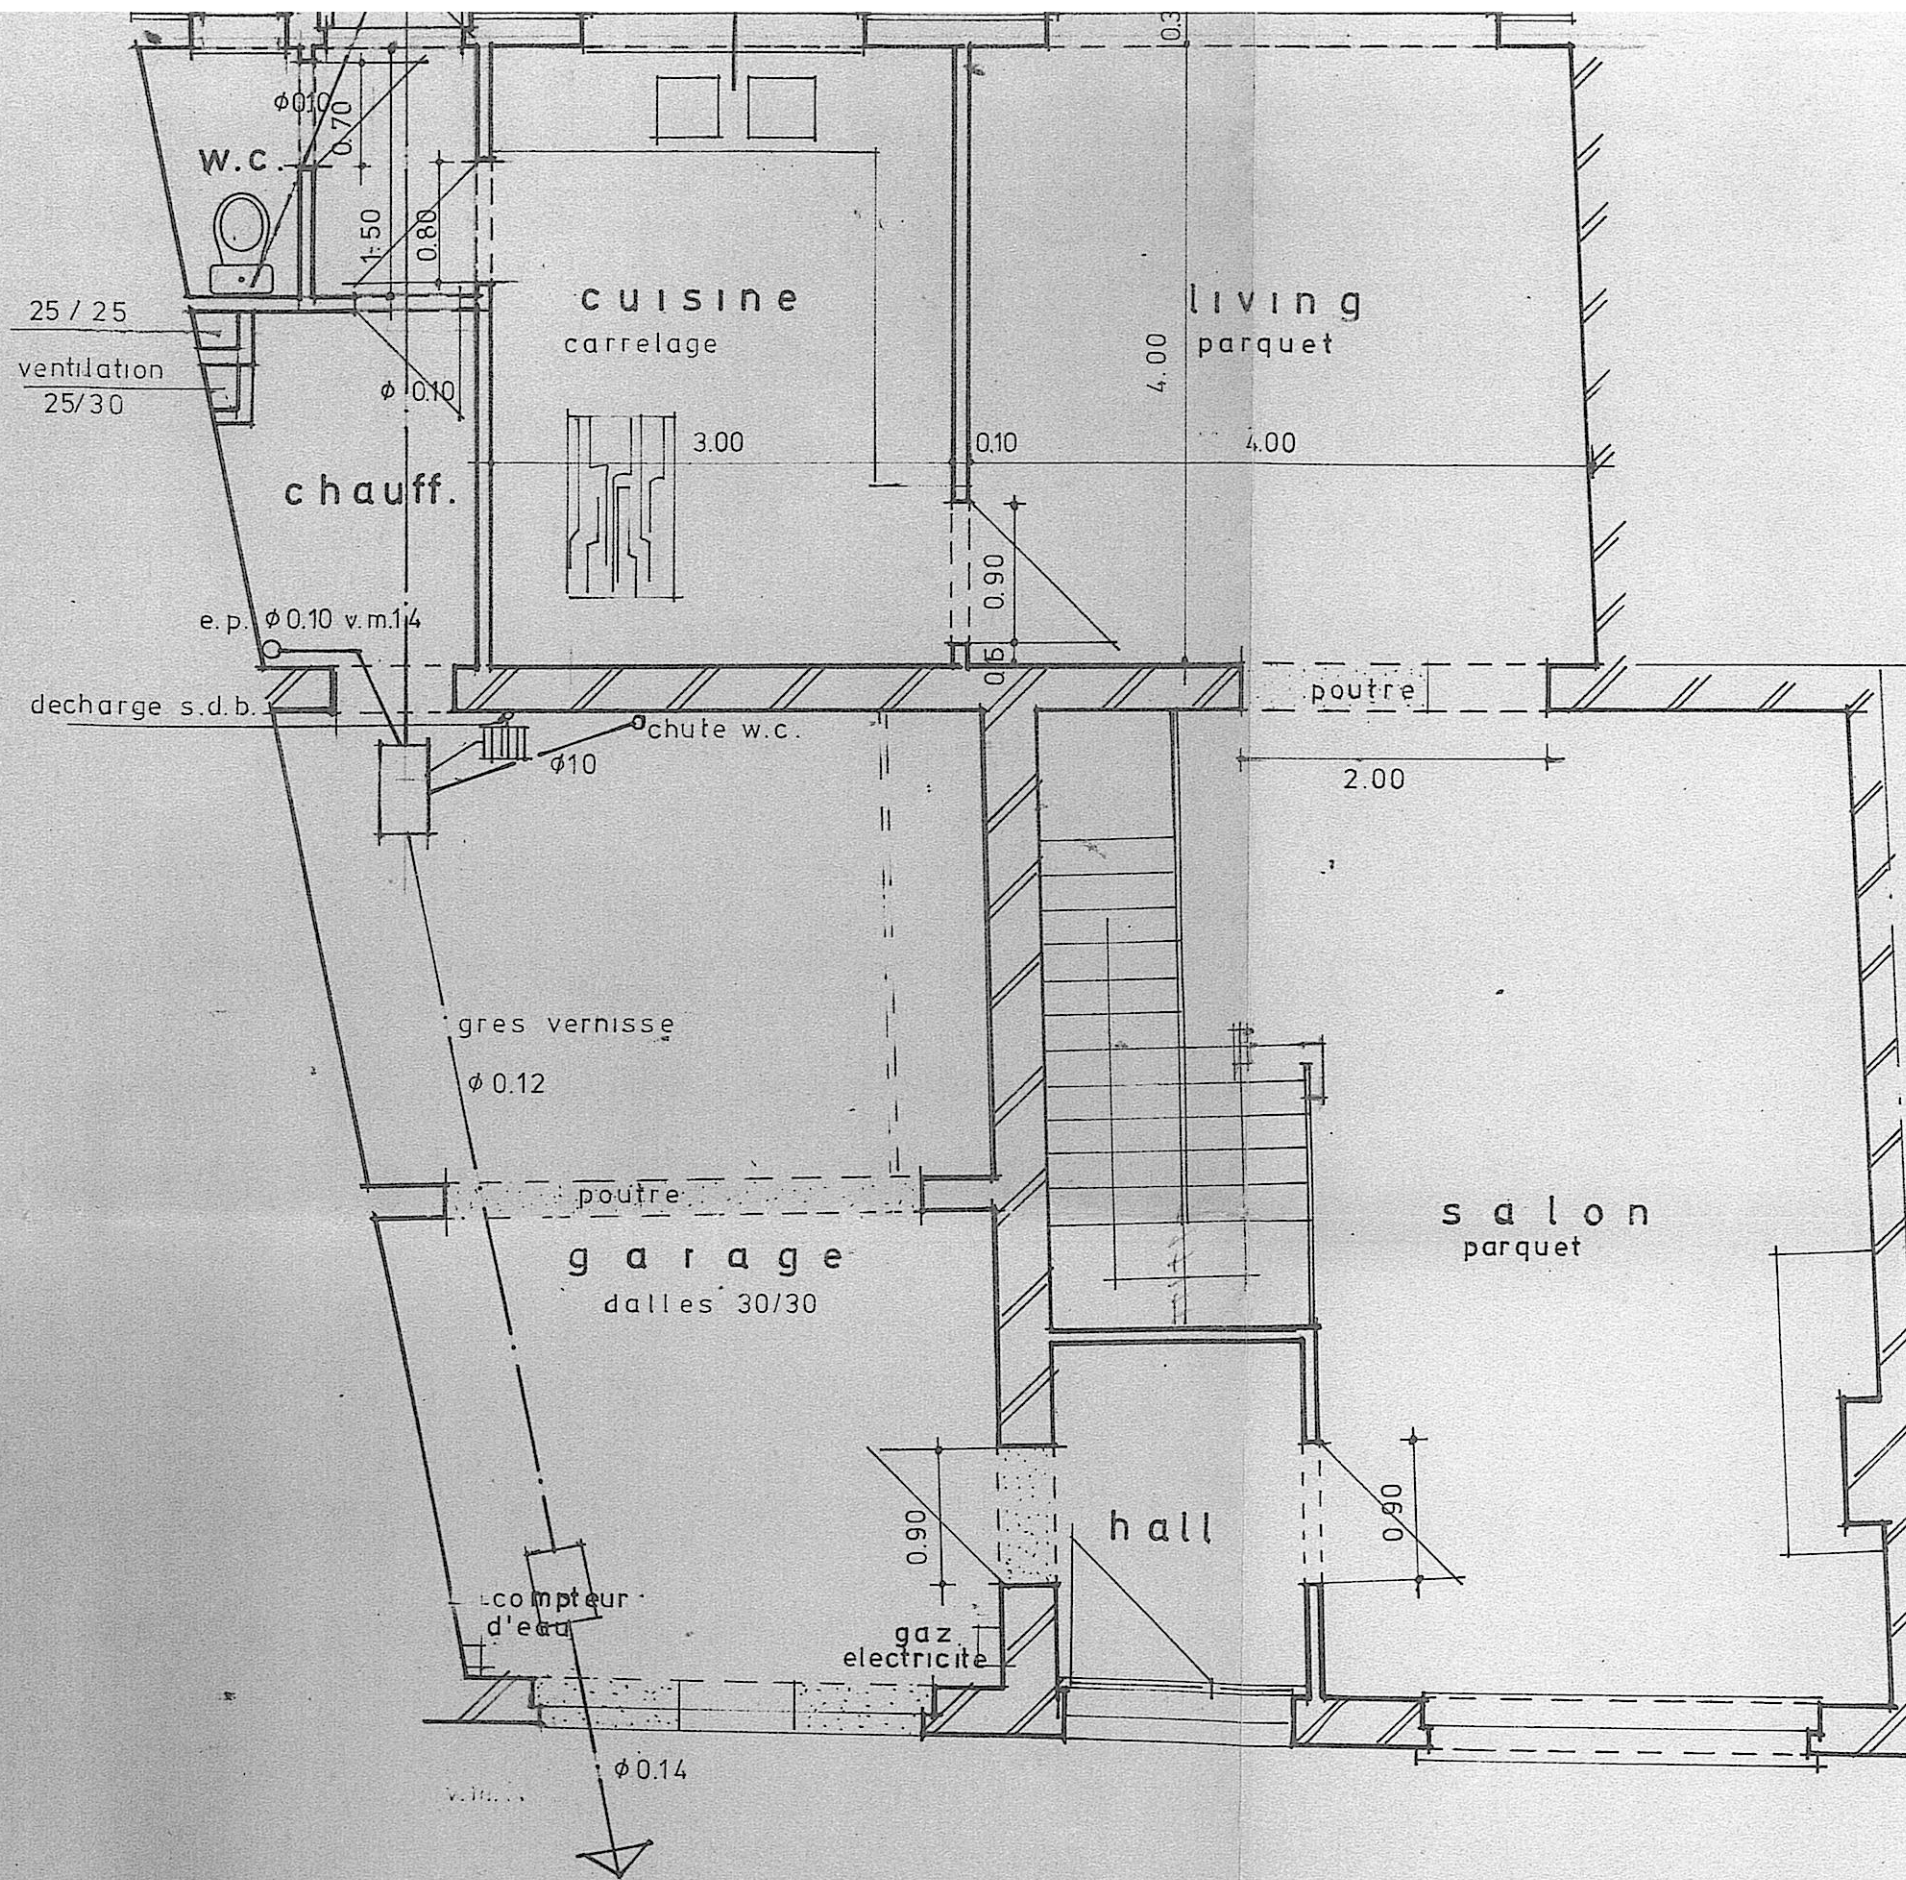

REZ - DE CHAUSSEE

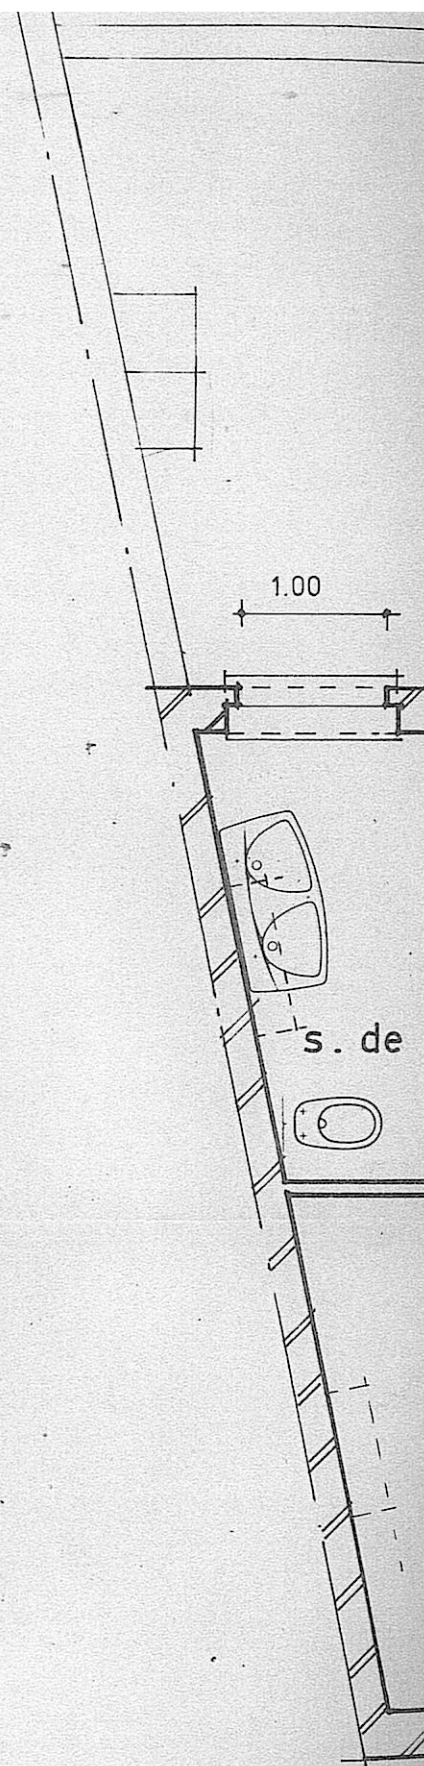

ing
uet

00

poutre

2.00

salon
parquet

0.90

CHAUSSEE

terrasse
carrelage sur roofing

1.00

0.60

0.90

2.10

1.00

W.C.

0.80

s. de bains

chambre

chambre

chambre


ETAGE

PLAN D
échelle


W HOVE

TION

chassis bois

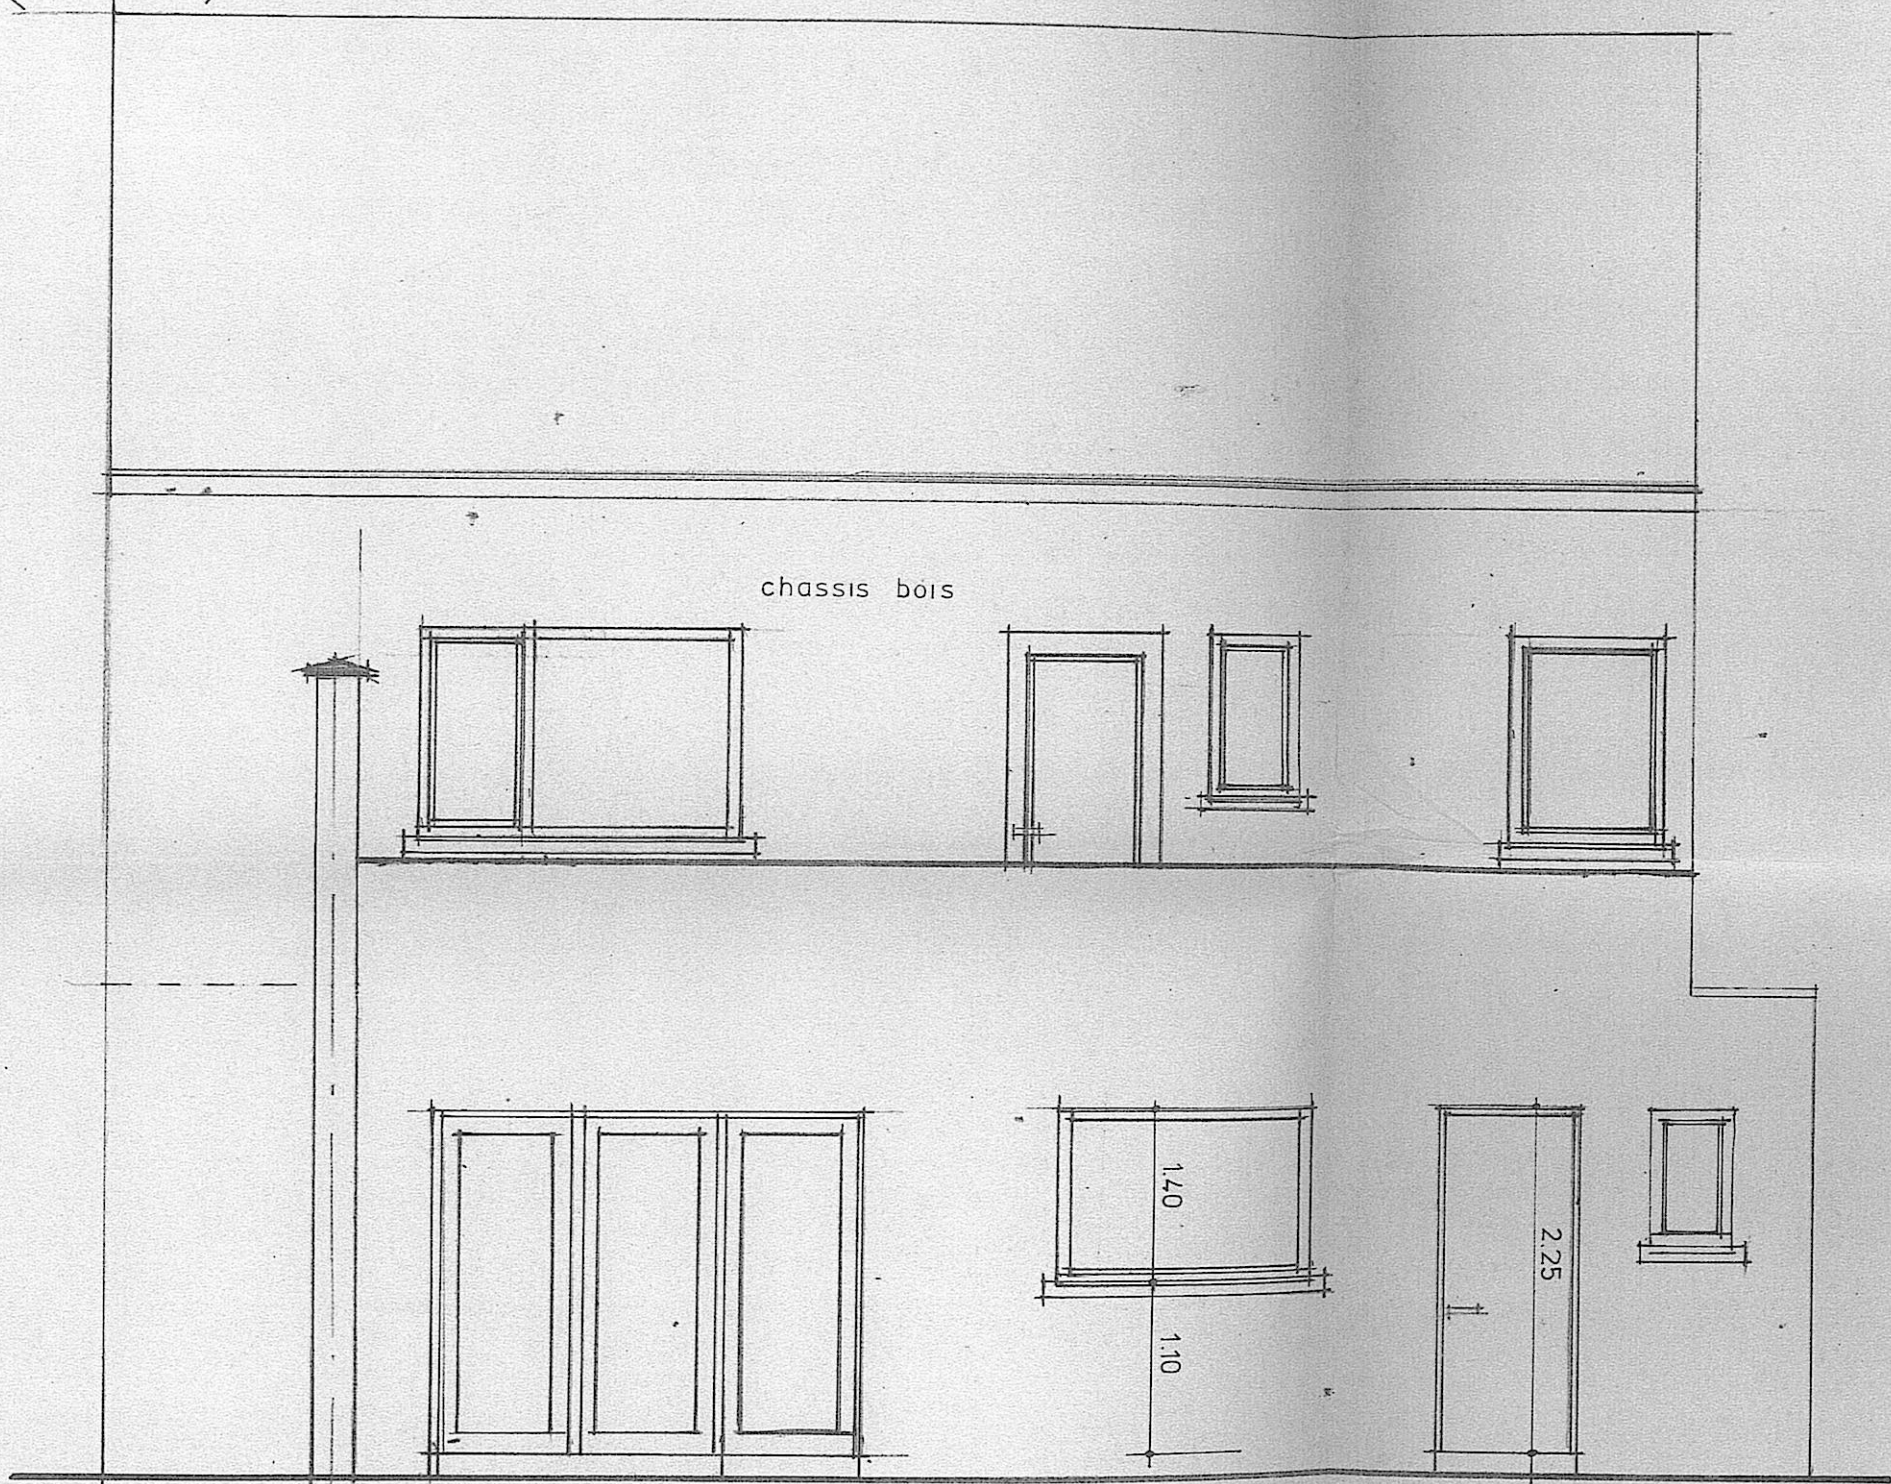

FAÇADE ARRIERE

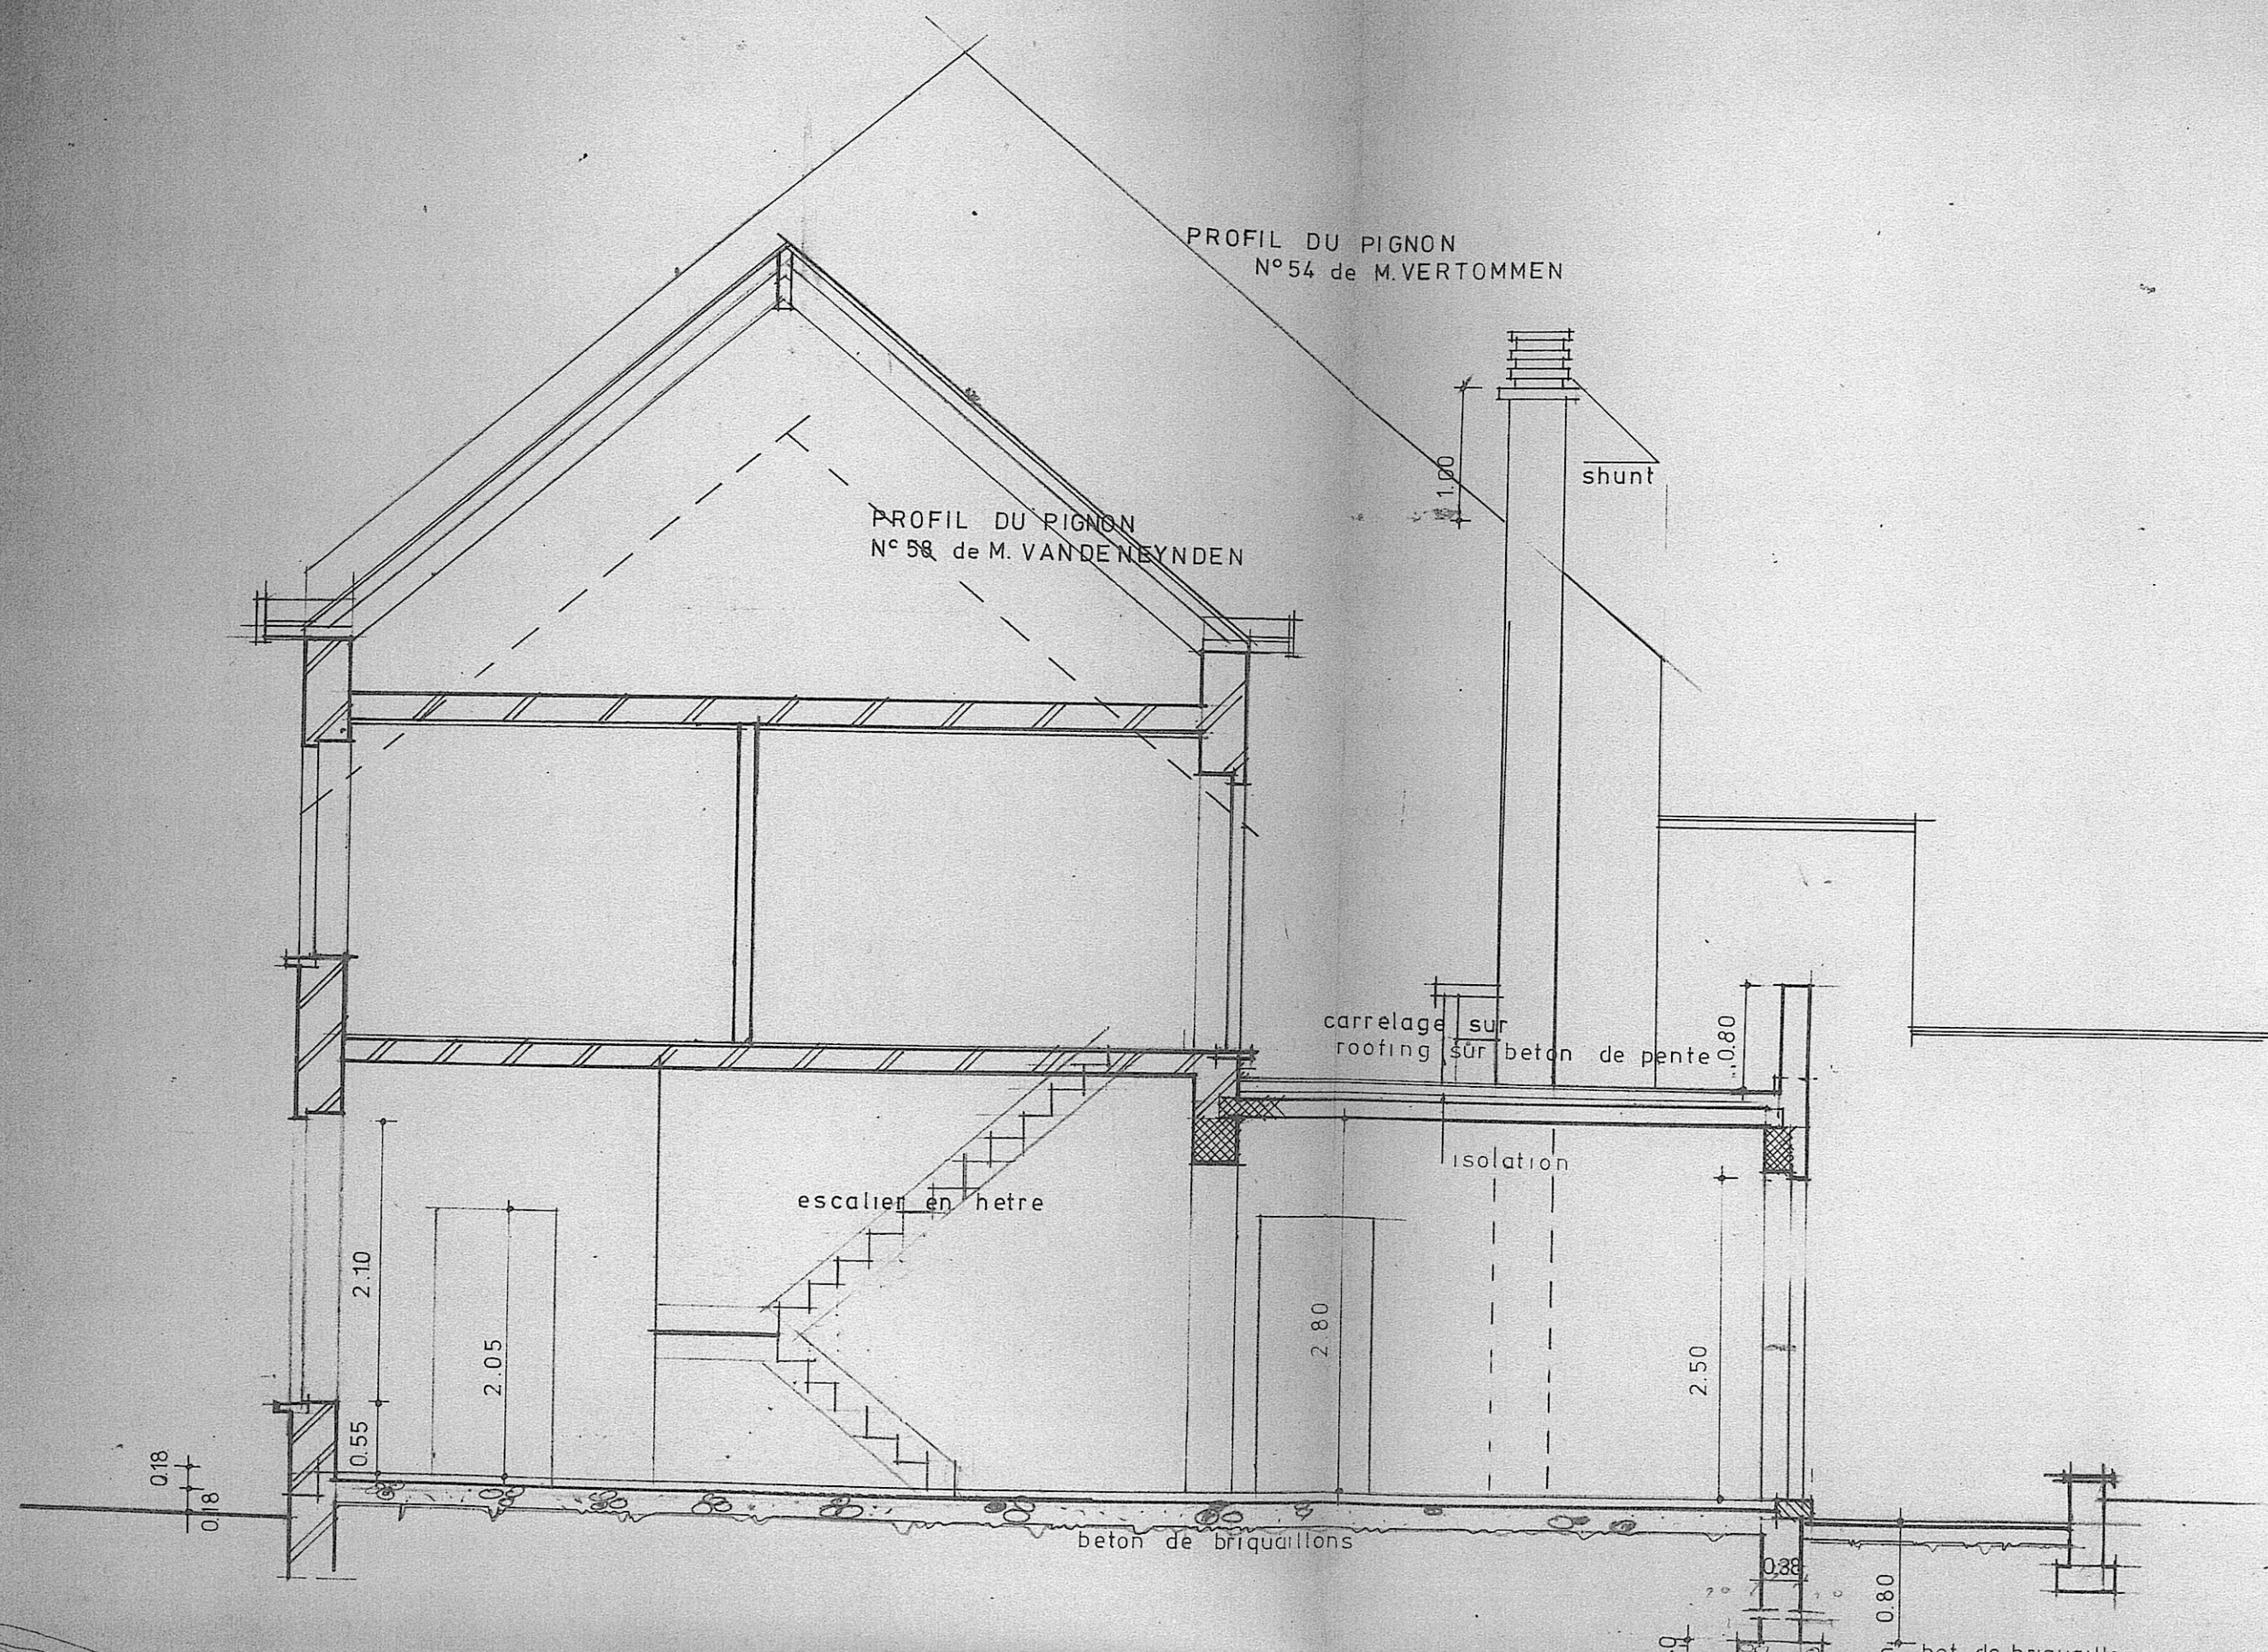

PROFIL DU PIGNON
N° 54 de M. VERTOMMEN

PROFIL DU PIGNON
N° 58 de M. VANDENEYNDEN

shunt

carrelage sur
roofing sur beton de pente 0.80

isolation

escalier en hêtre

beton de briquillons

0.18
0.18

2.10
0.55

2.05



2.80

2.50

0.38


0.80

bet de briquillon

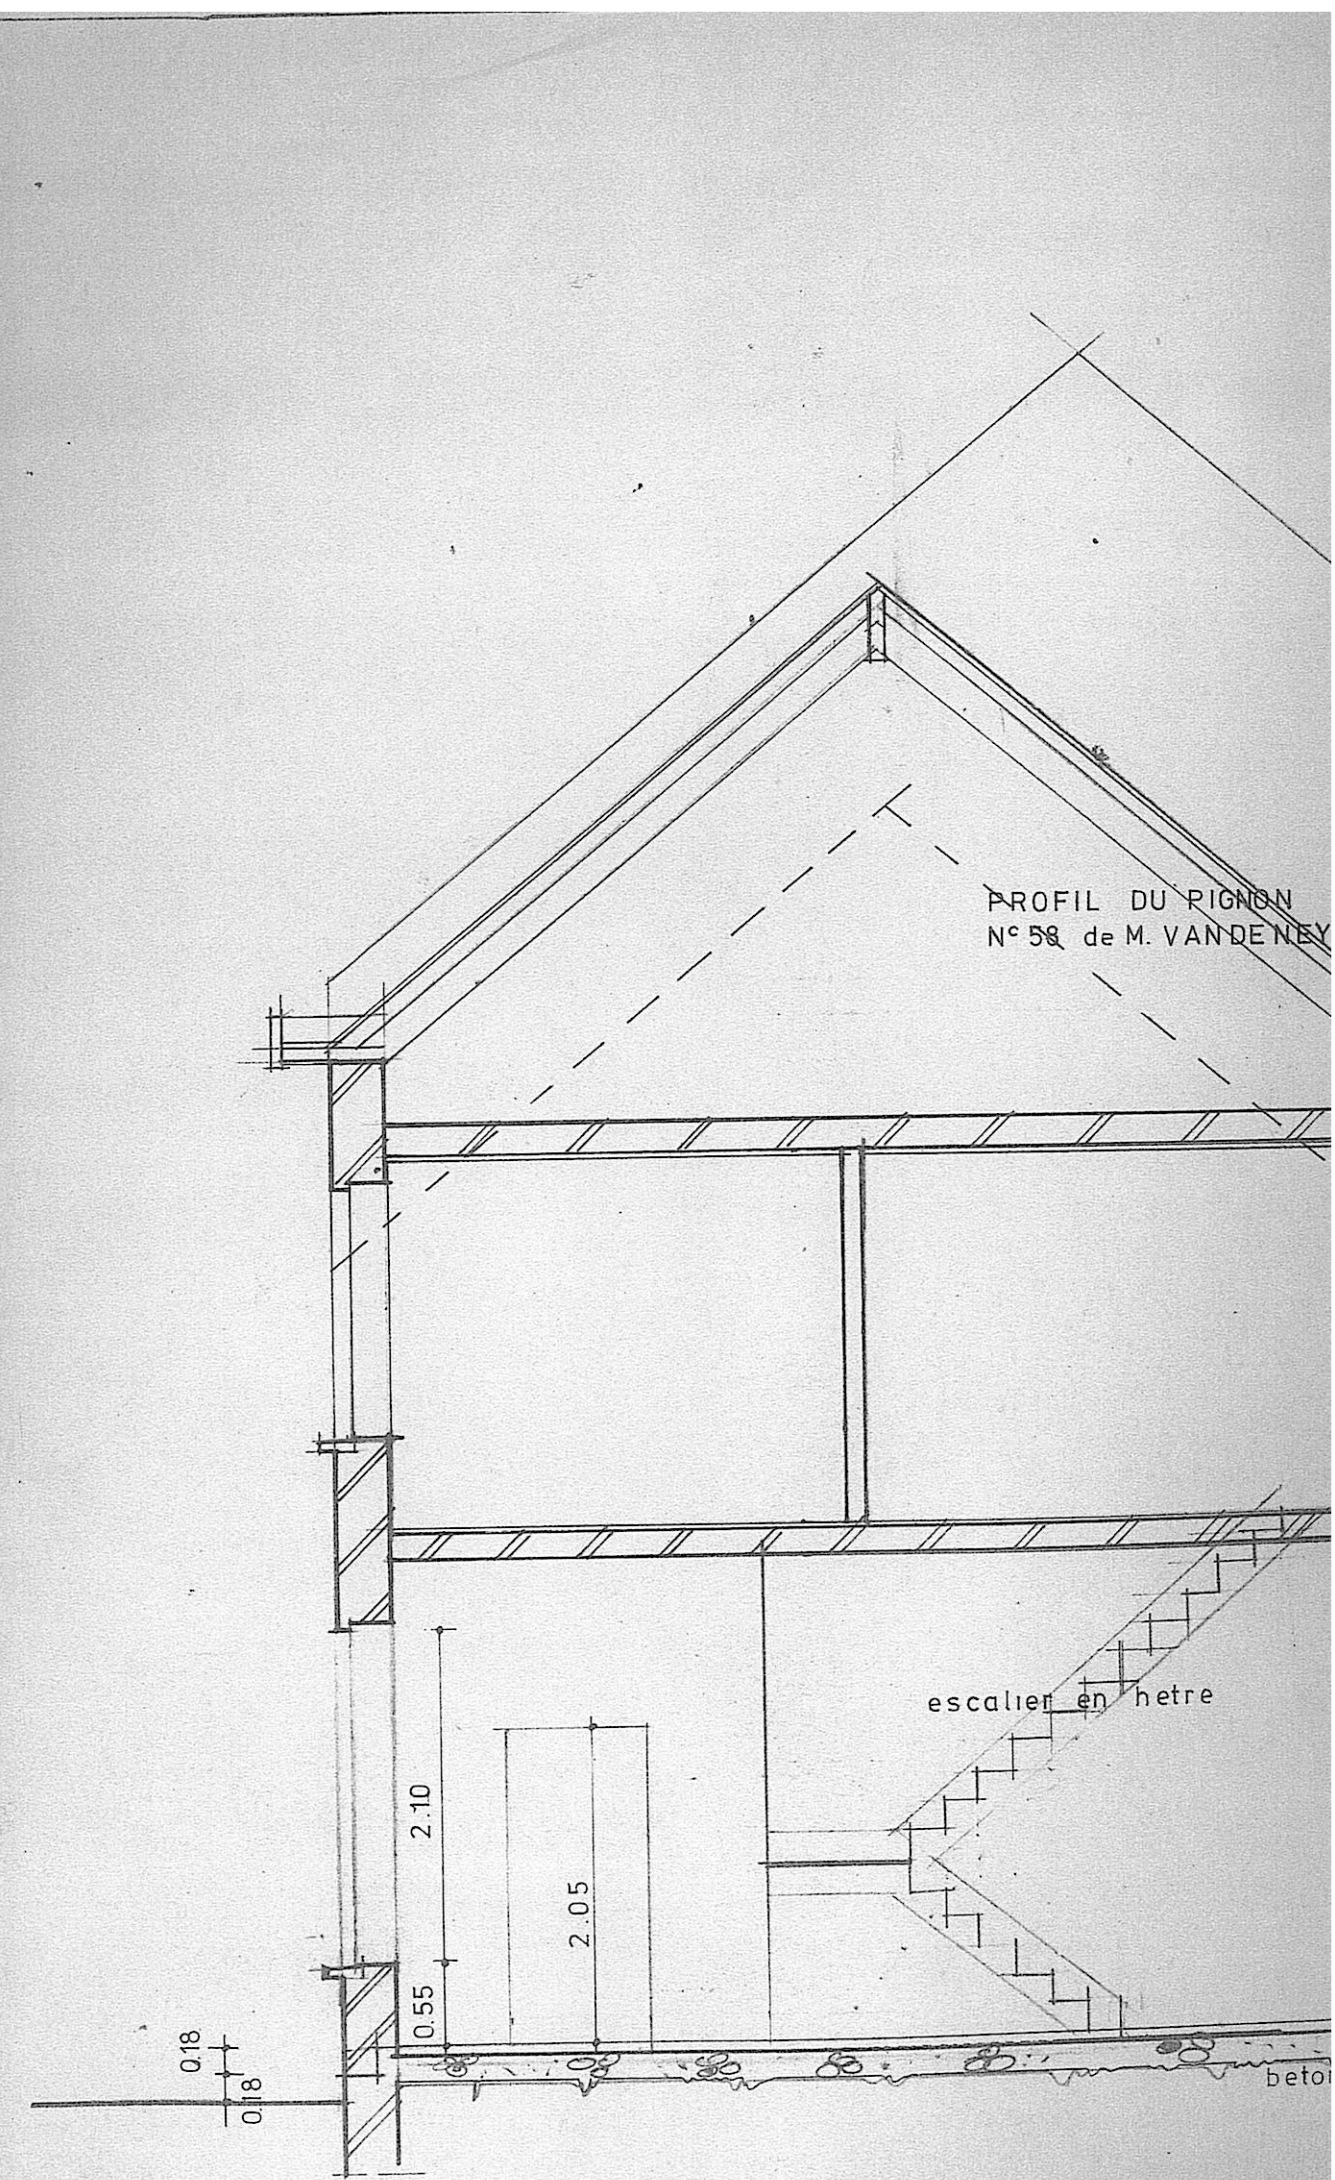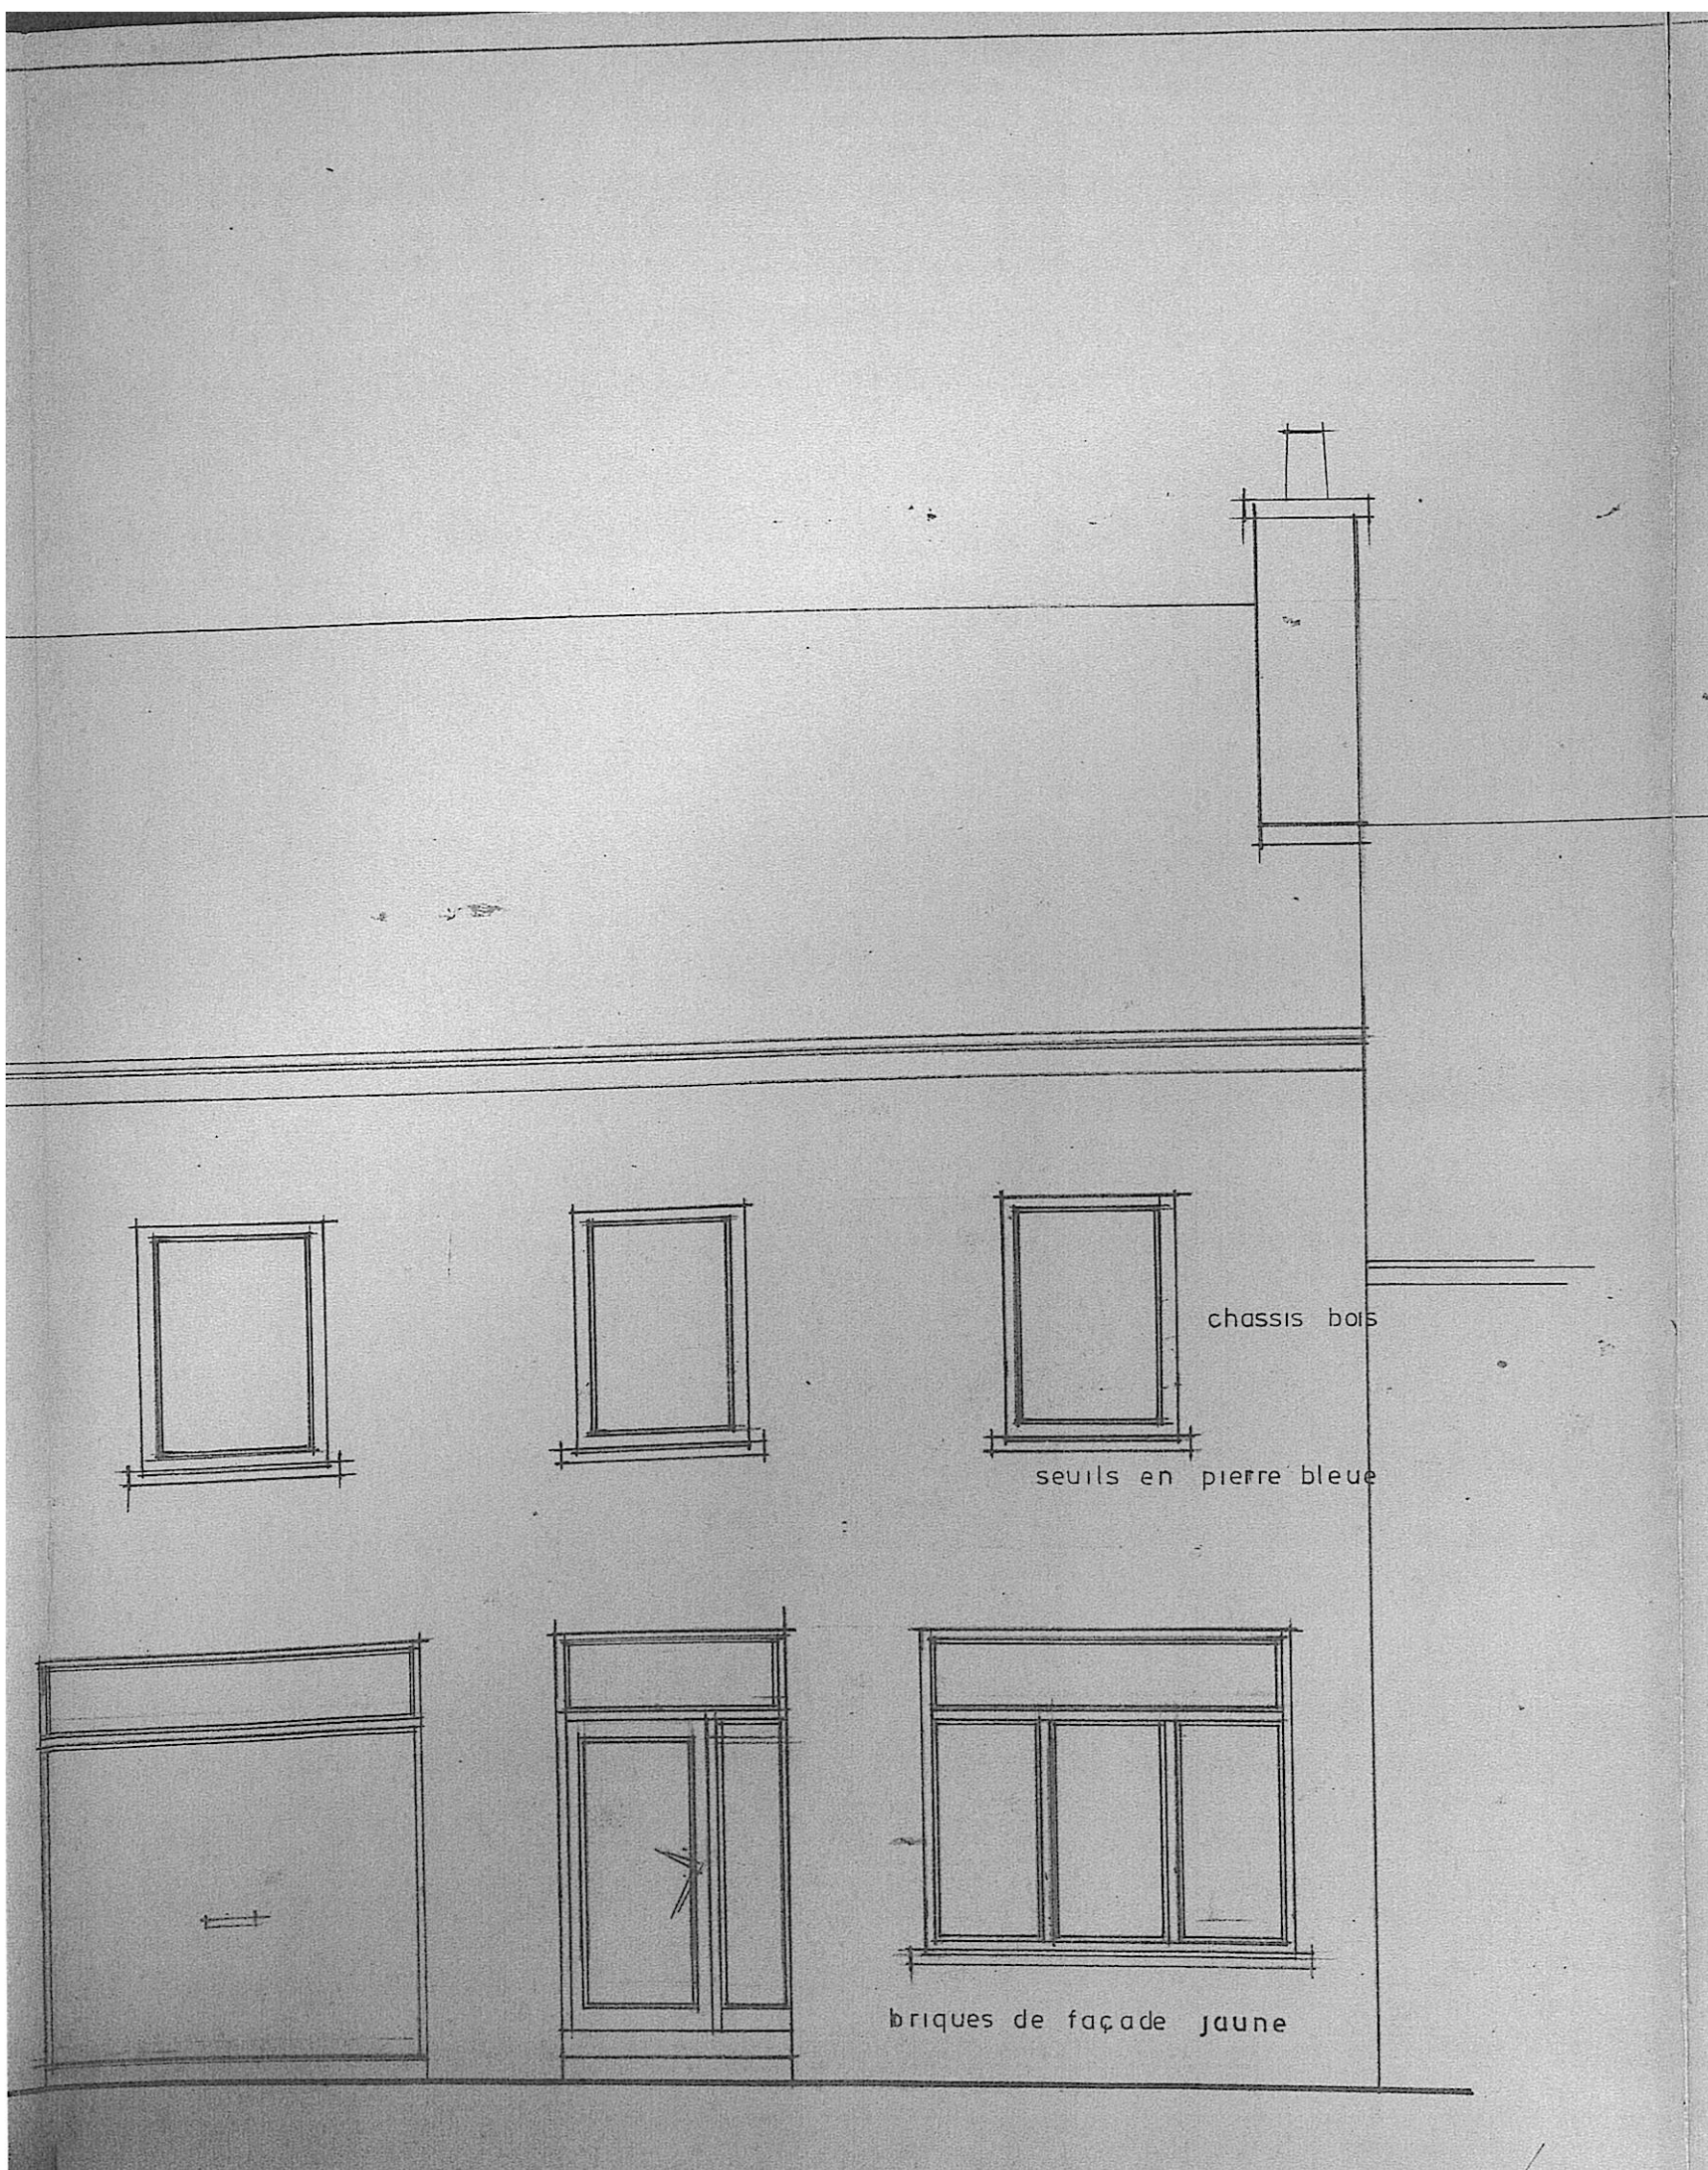


t e r r a s s e
carrelage sur roofing


PLAN DE SITUATION
échelle : 1/1000

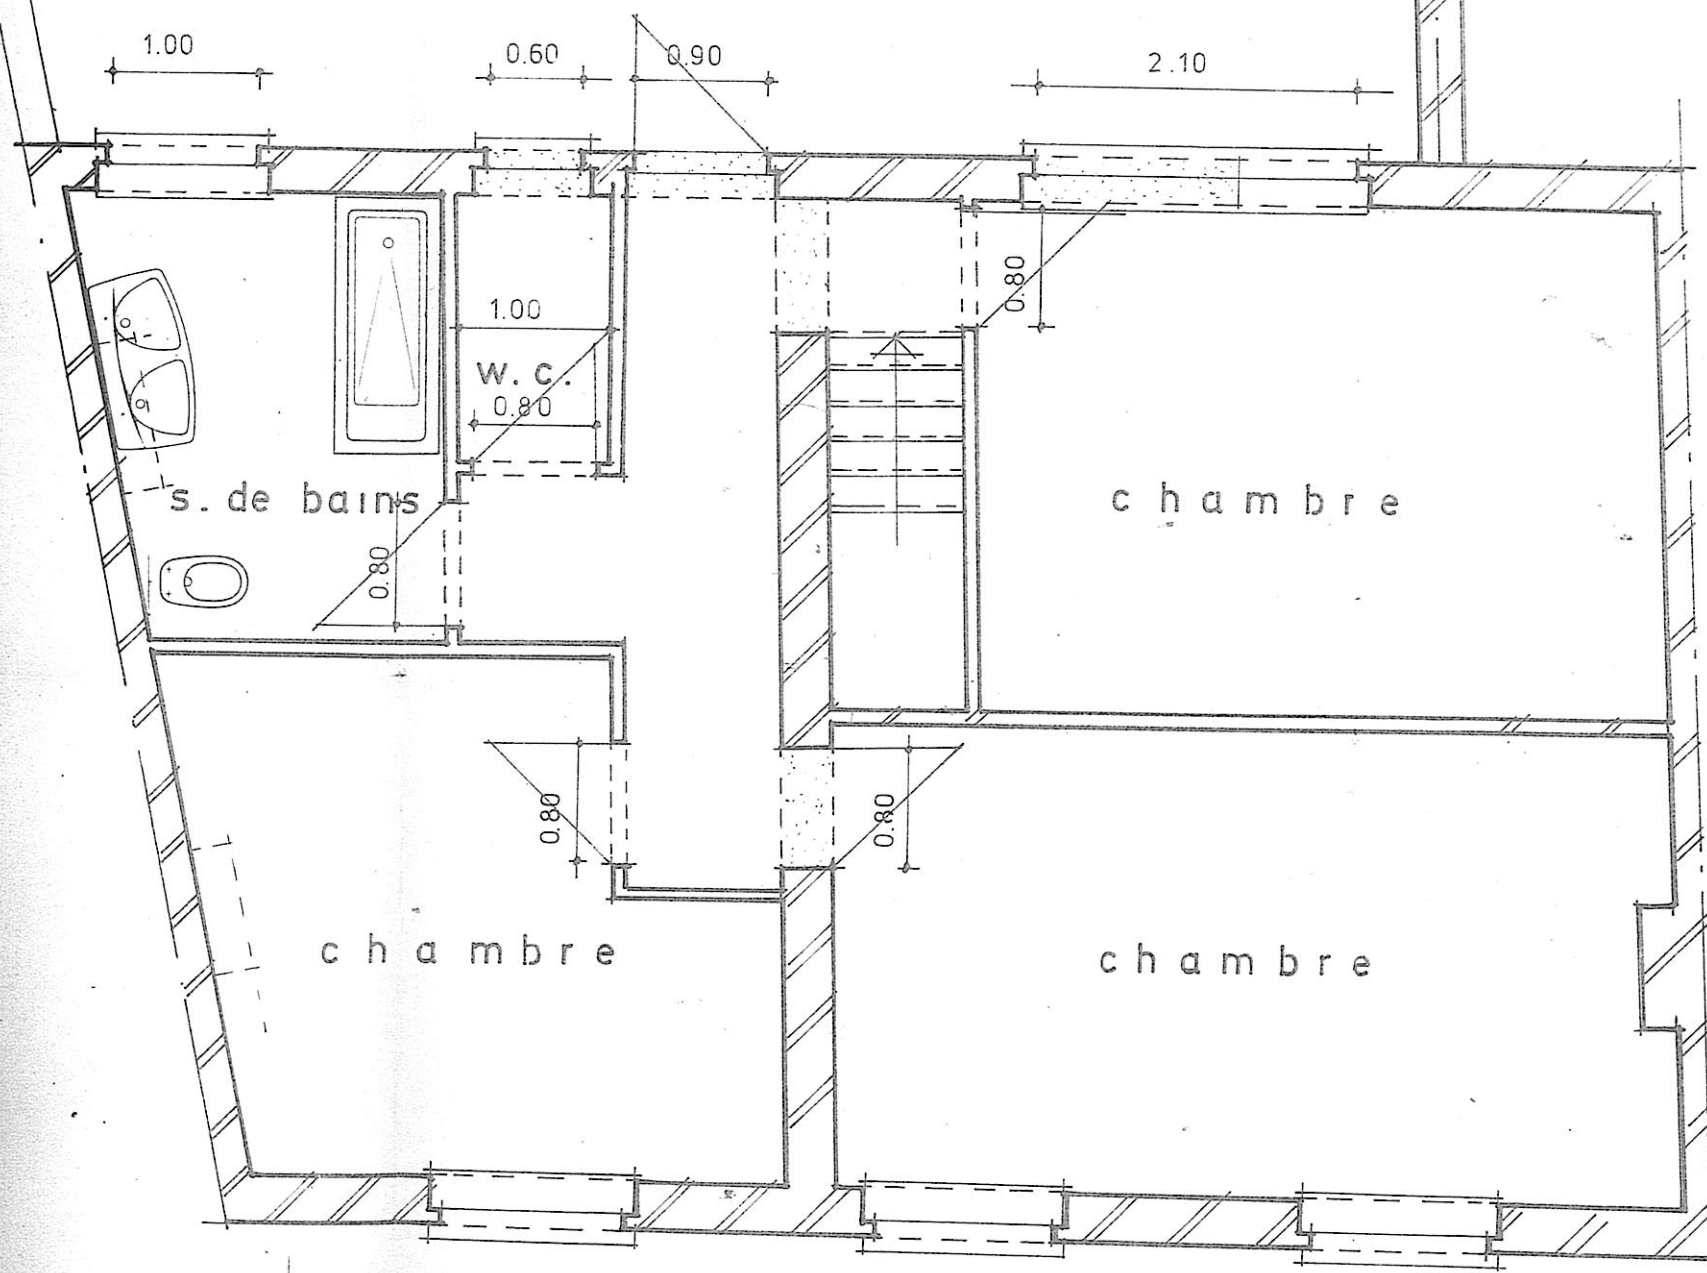

E T A G E

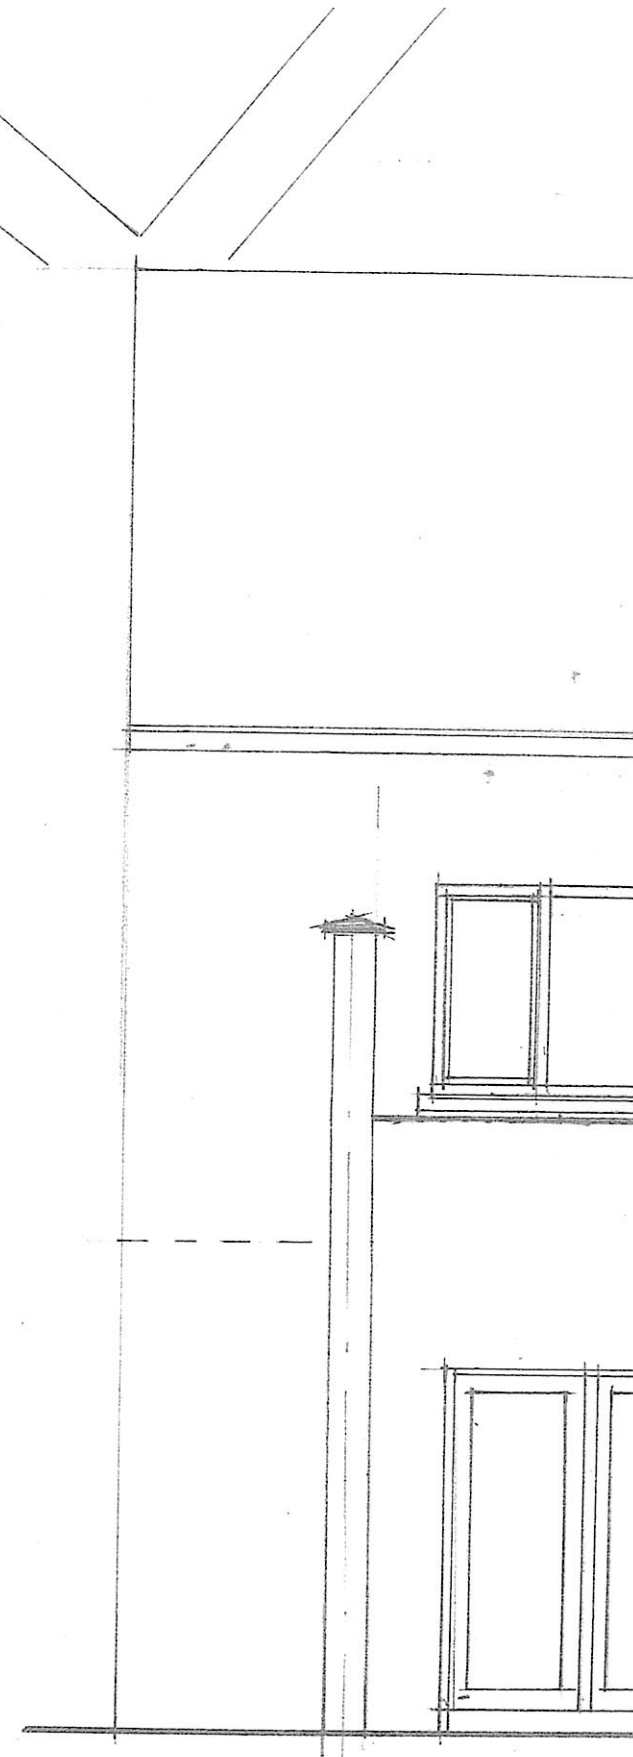

F

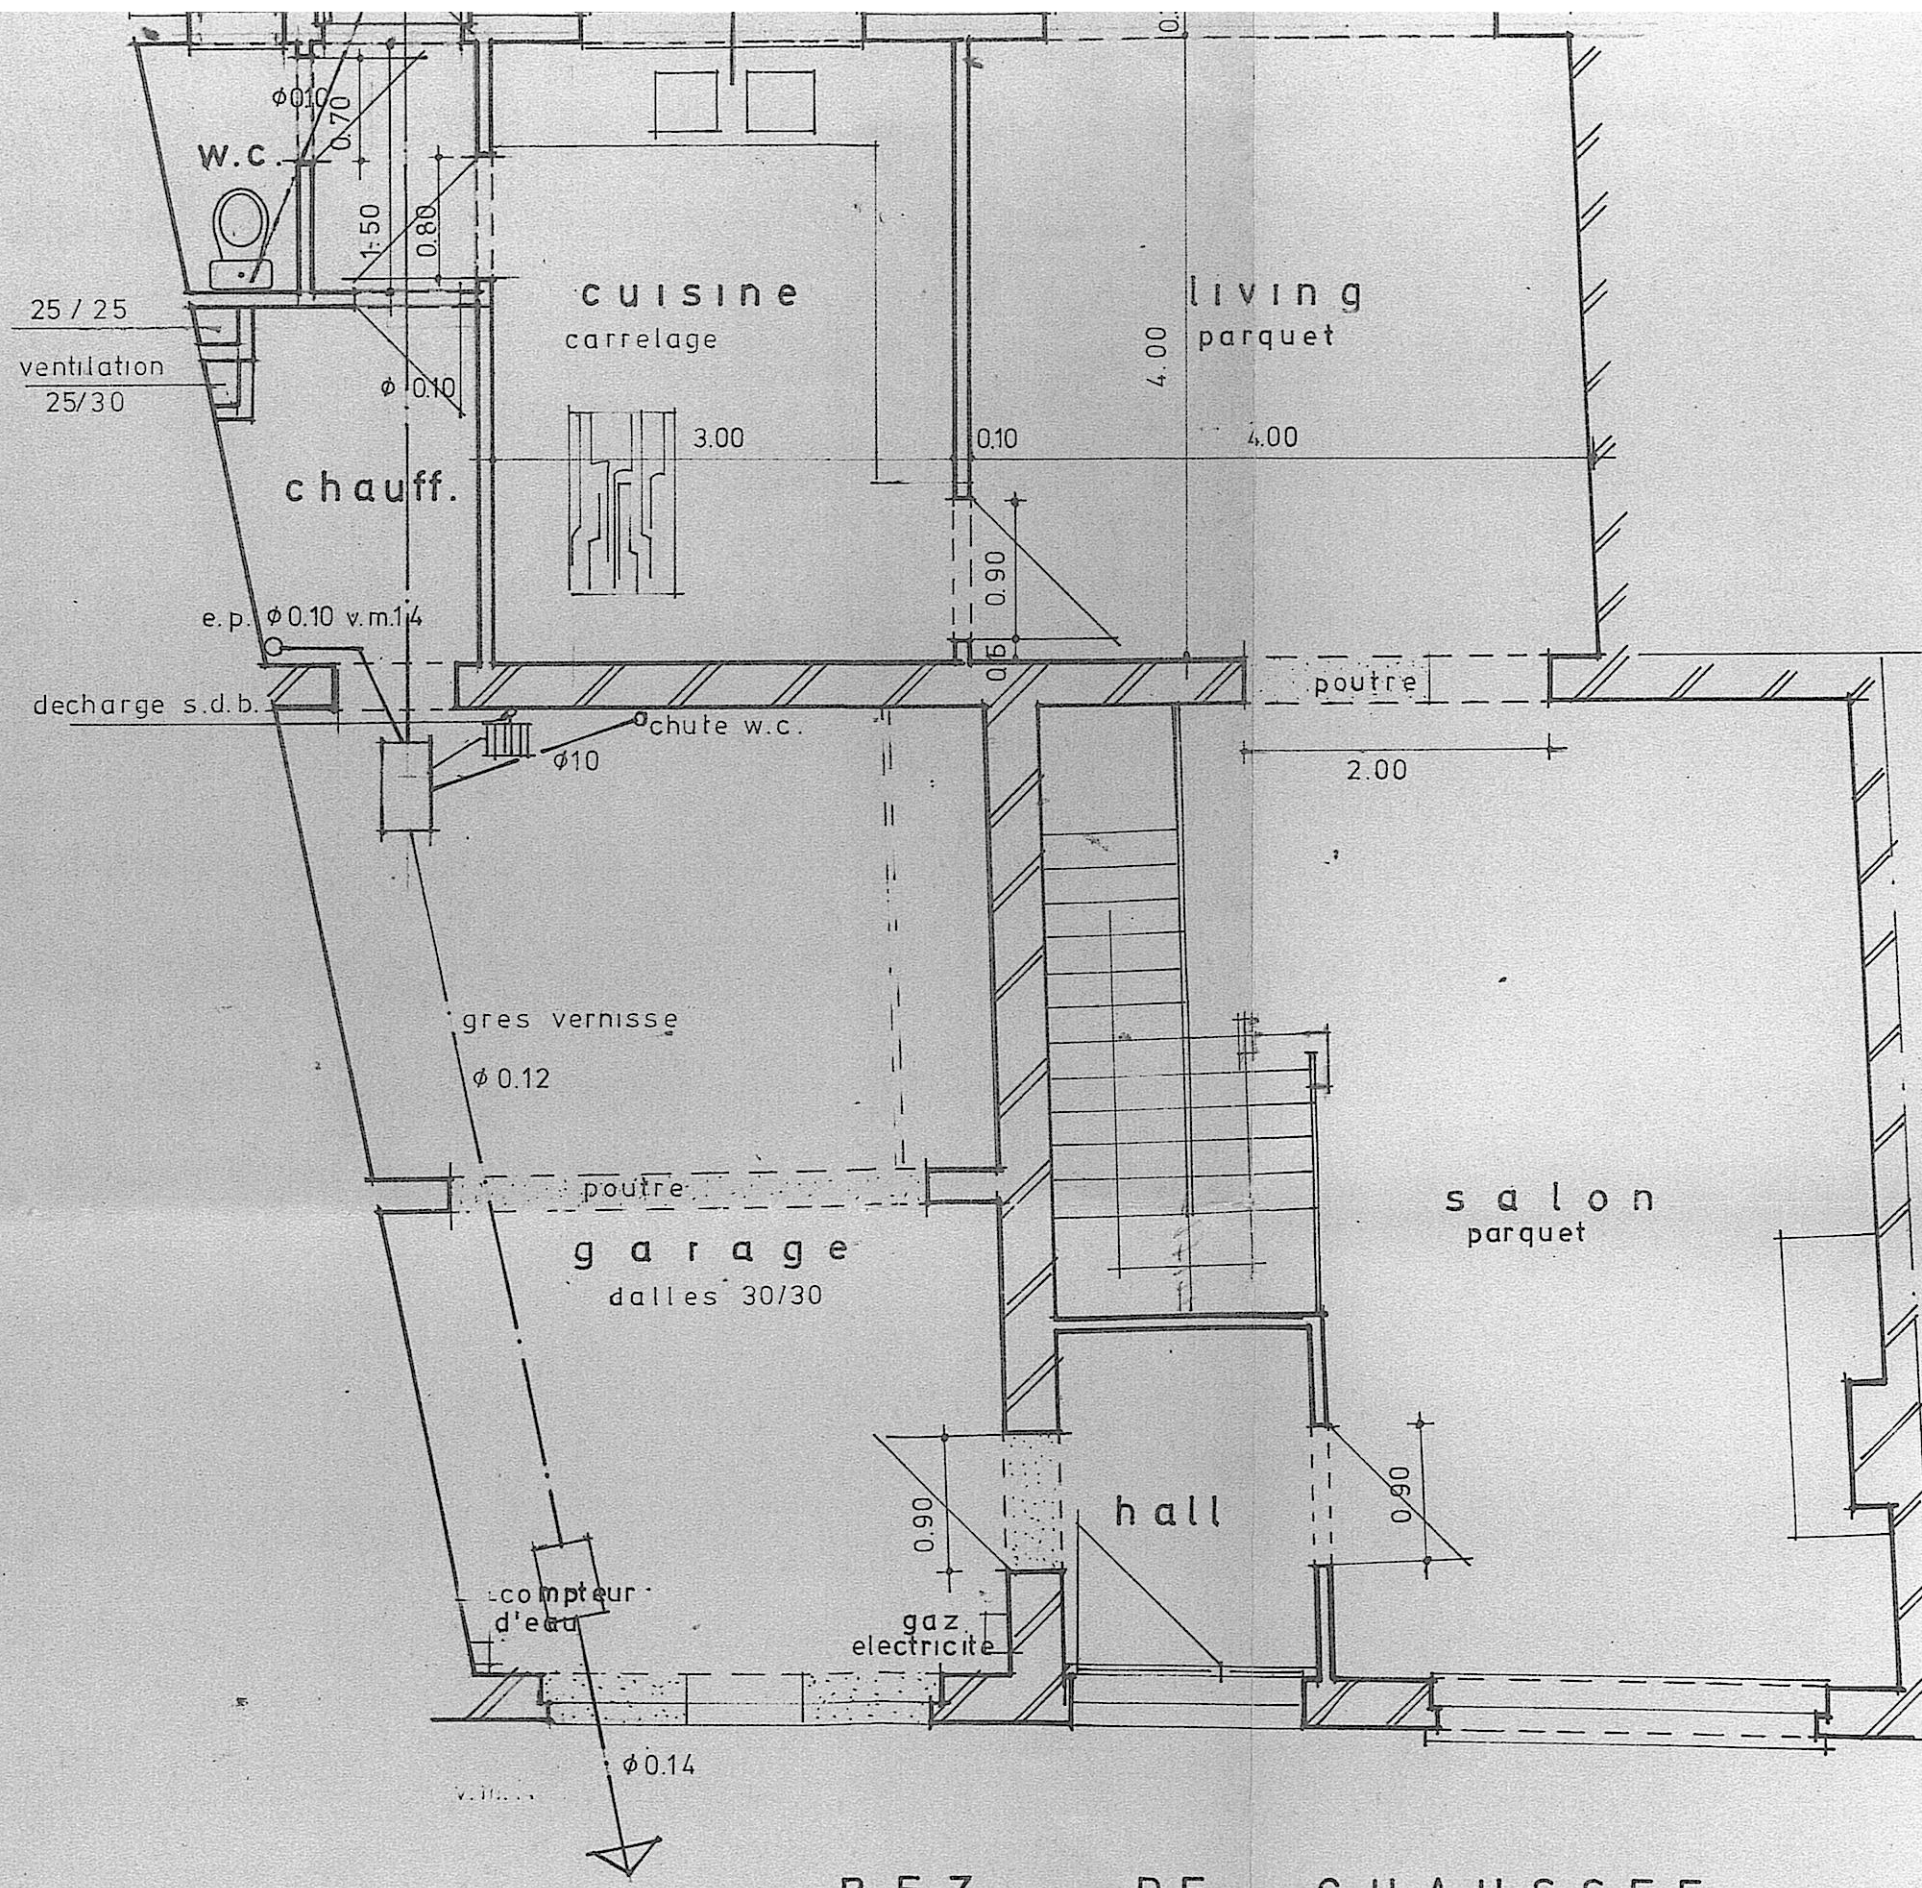

REZ - DE CHAUSSEE

