


▼ Gelijkvloers

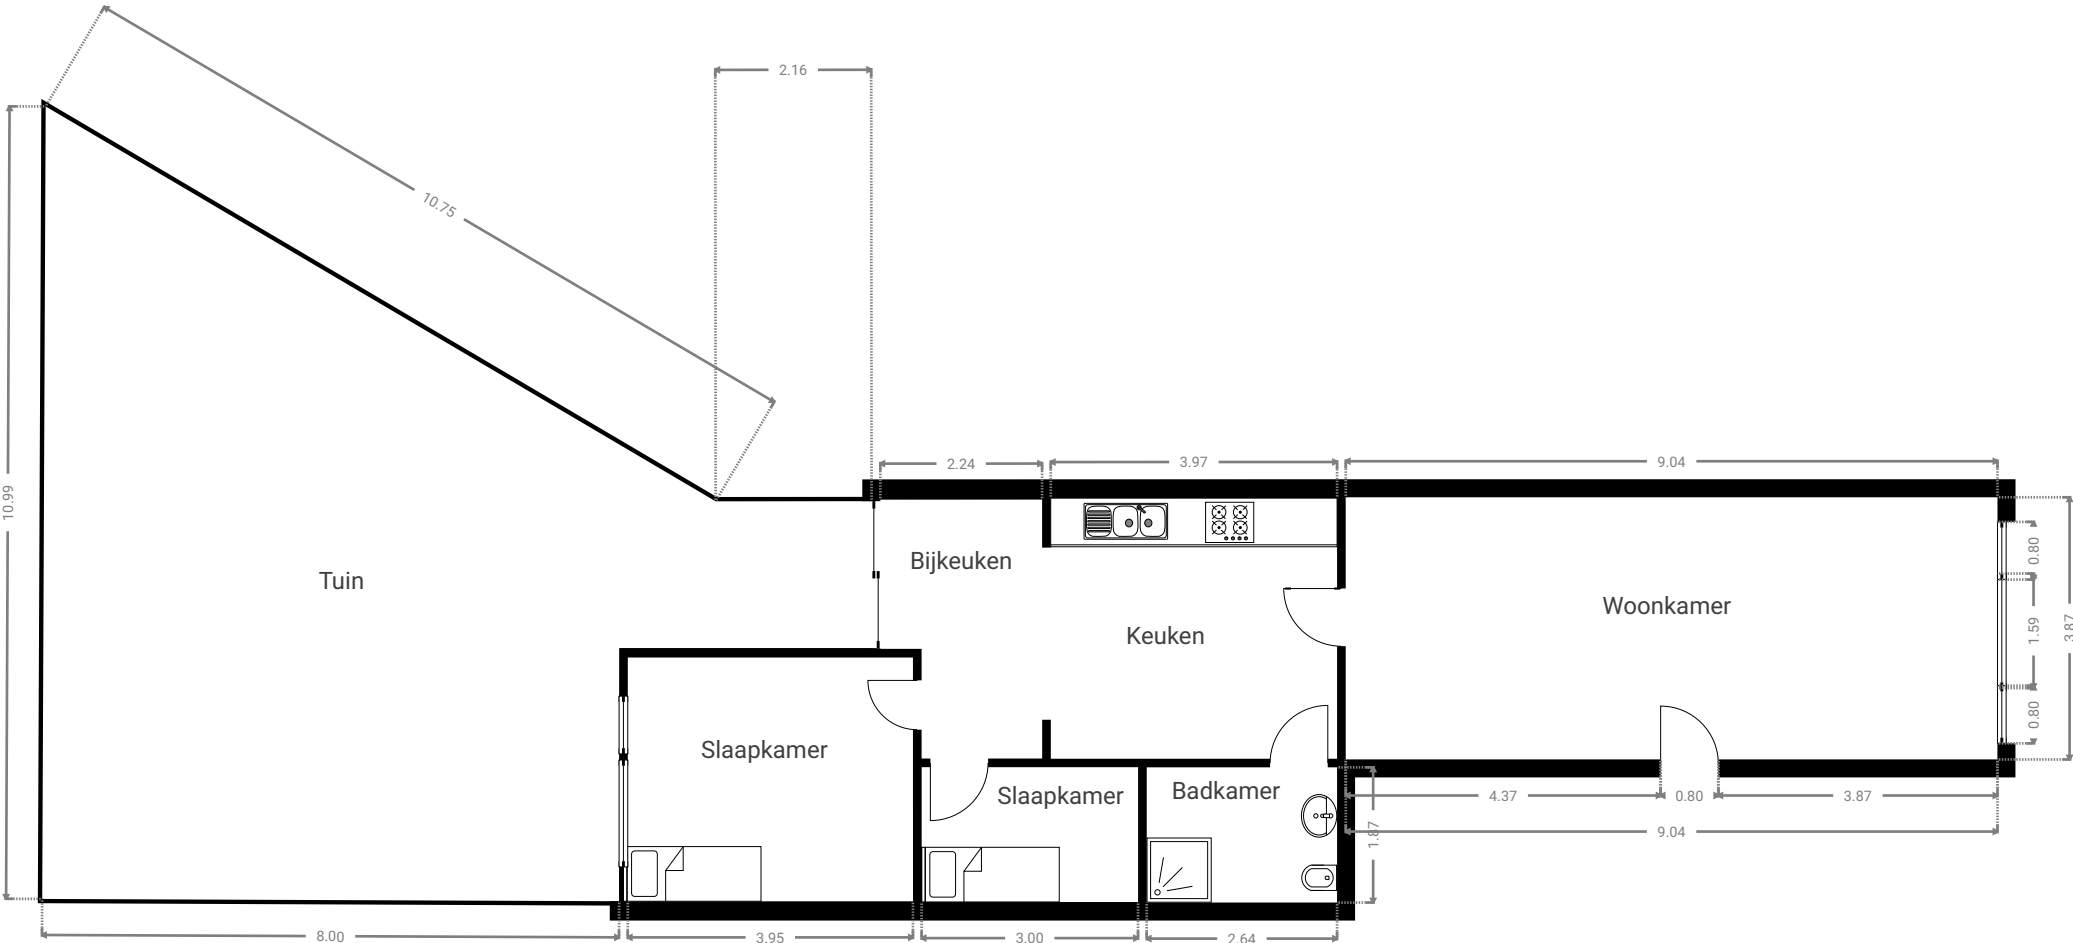

Alle afmetingen zijn louter indicatief.
 immotools.be