


▼ 14^e Verdiep

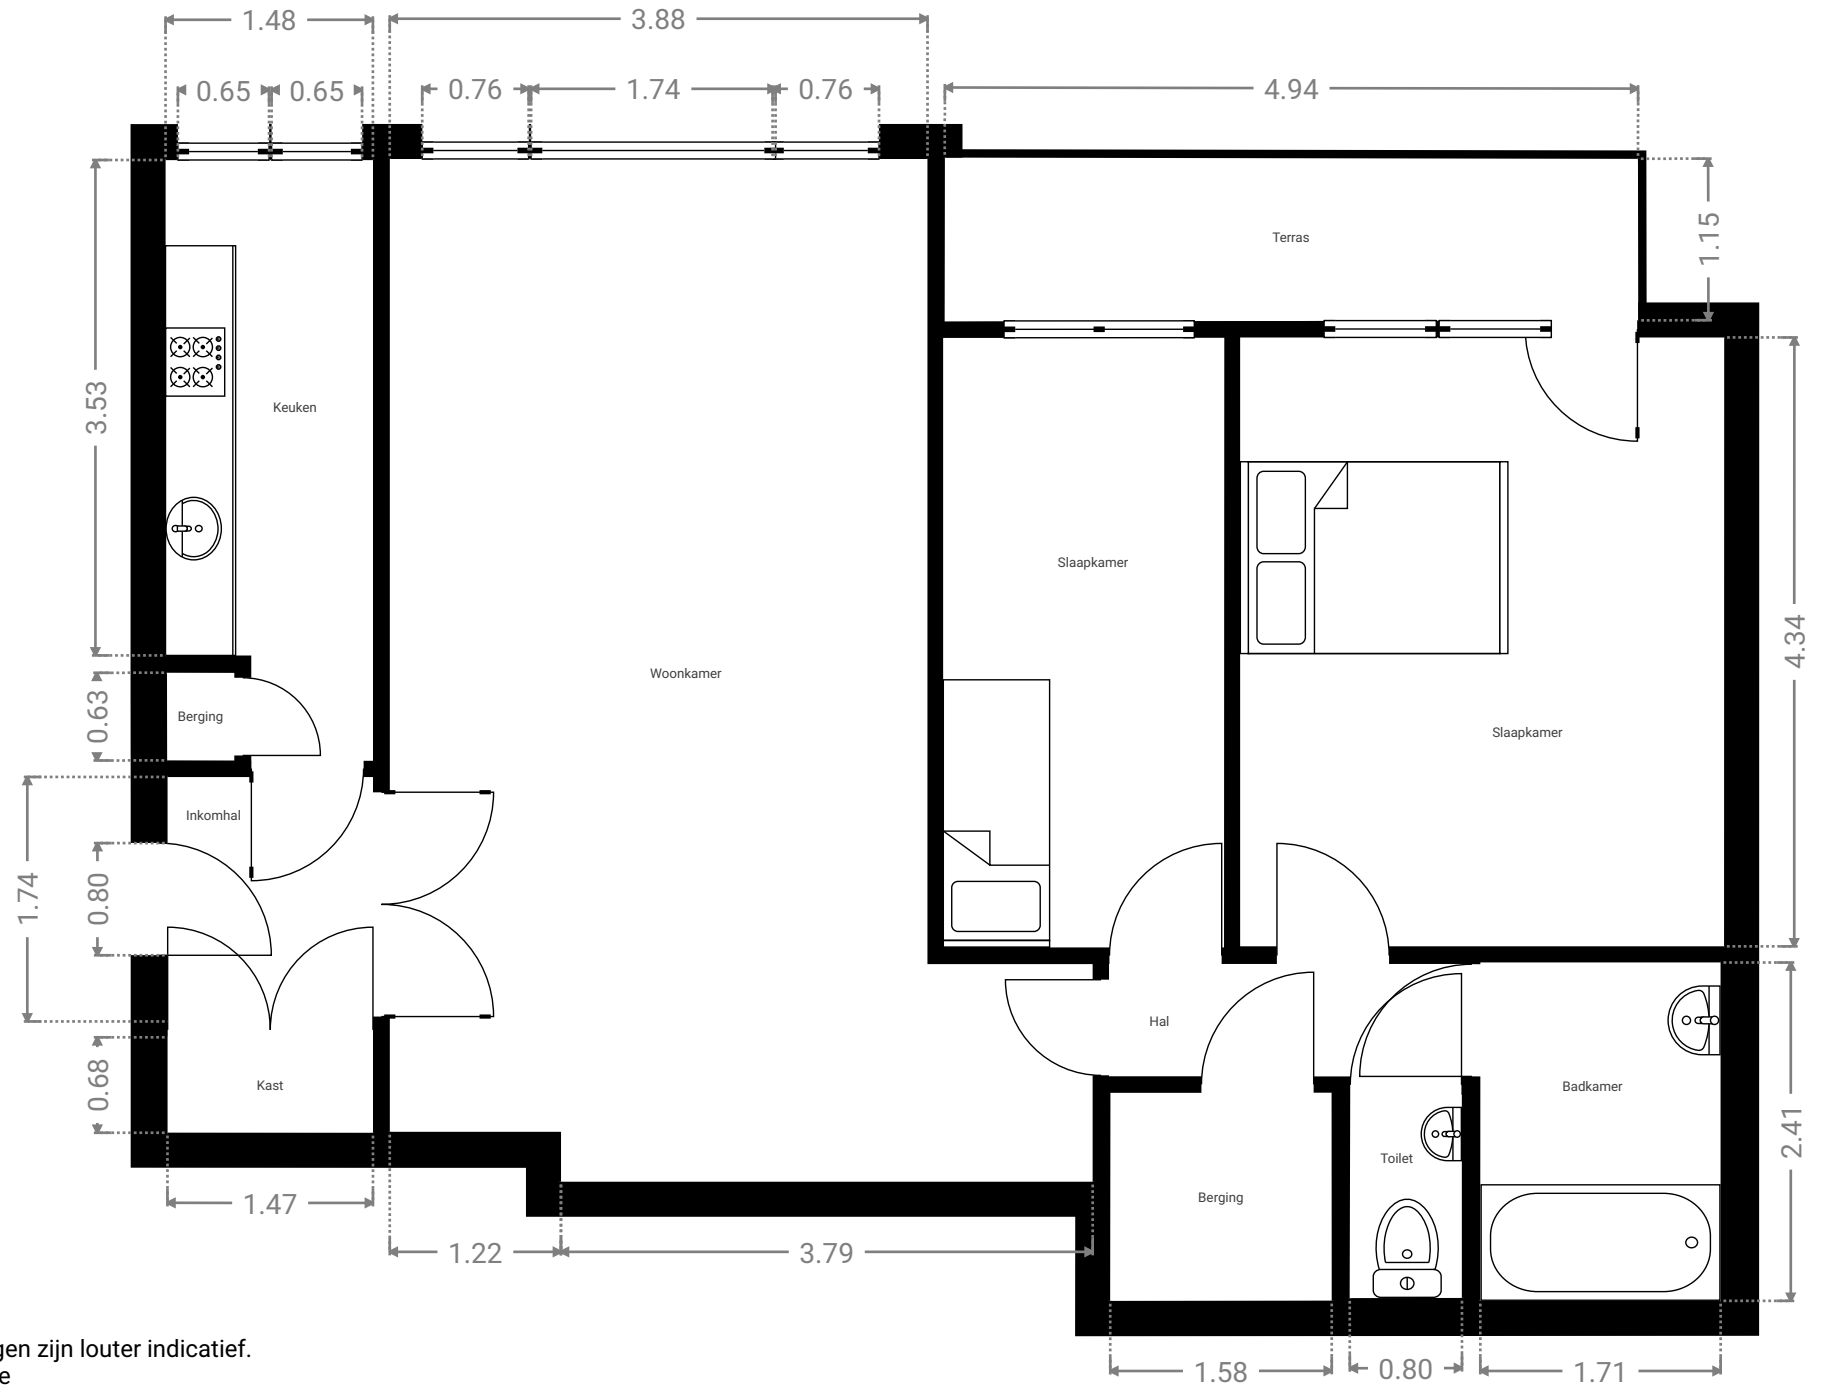

Alle afmetingen zijn louter indicatief.
immotools.be