

Opdracht: 77025  
Klant / Bedrijf: ABR PROJECTS  
ID Extern:

Klantnr.: 00000393  
Adres: Avenue de Stalingrad 52, 1000  
Bruxelles  
Voorl.verslagnr.:

Contactpersoon:  
BTW: BE0753418596  
Uitgiftedatum: 2024-11-30  
SO/24015047  
ORIGINEEL EXEMPLAAR

Verslagnr: **20240016383-V.1**

## VERSLAG VAN DE GELIJKVORMIGHEIDSCONTROLE VAN EEN ELEKTRISCHE L.S en Z.L.S INSTALLATIE

### ALGEMEENHEDEN

Aard installatie: Uitbreiding/Wijziging  
Plaats van onderzoek: 2ème étage / Herentalsebaan 68, 2100 Antwerpen -  
Referentie: Boek I Hoofdstuk 6.4.  
Inspectiedatum: 26-11-2024 (10:00 - 11:00)  
inspecteur: Mohamed TAKADDOUNI  
Eigenaar: Therese Projects BV  
Cont.Pers.:  
Aard van de uitbreiding/wijziging:

Periodiciteit: 25 jaar  
Lokaal: appartement  
Aard onderzoek: Gelijkvormigheidscontrole voor de ingebruikname  
Andere reglement:  
Volgende controle op: **26-11-2049**  
Installer: ABR PROJECTS  
B.T.W.: BE0753418596  
tel.:  
Documenten van referentie:

### BESCHRIJVING ELEKTRISCHE AANSLUITING

Benaming van de onderneming die de elektriciteit verdeelt: FLUVIUS  
EAN nr.: Non disponible  
Teller: Merk:  
Aansluiting: Souterrain ou aérien (Ondergronds of bovengronds)  
Dienstspanning: 3N400V  
Meter-bordverbinding: I max. aansluiting: 40A  
Kabeltype: XVB

Type stroom: Wisselspanning  
Stand I: Stand II:  
Bescherming van de hoofdaansluiting:  
Aantal geleiders: 4  
Doorsnede: 10 mm<sup>2</sup>

### VISUELE CONTROLES - METINGEN - TESTEN

Beschrijving installatie: ☒ zie schema in bijlage

Bescherming tegen elektrische schokken:

Aardelektrode: Foutlus controleren: in orde  
Type: Pennen  
Continuiteit PE- en equipotentiaal verbinding: in orde Matériel: in orde  
Diff.algemene schak.: 4p 40A/300mA Verzegeld door een vulling: in orde  
Differentieelbeveiligingen:  
Nog niet geplaatst: Appartement en travaux lors de notre passage. ,  
Aantal borden: 2

Staat van het vast elektrisch materieel (fixatie, degradatie ...): in orde

Rechtstreekse aanraking: in orde Onrechtstreekse aanraking: in orde  
Algemene isolatieweerstand: 354 Mohm  
Doorsnede: 16 mm<sup>2</sup> Spreidingswaarde: 20,9 Ohm

Bijkomende differentieel: 2p 40A/30mA

Aantal circuits: 14

Visuele controle van gevaarlijke vaste apparatuur of vast opgestelde apparatuur: in orde

Visuele controle van gevaarlijke mobiele apparatuur op een vaste locatie: N.V.T.

### CONCLUSIE

#### DE INSTALLATIE IS CONFORM



De elektrische installatie voldoet aan de voorschriften van het Boek 1 inzake de installaties op laagspanning en op zeer lage spanning en mag in dienst worden genomen. Het volgend controlebezoek moet worden uitgevoerd binnen de door dit Boek Voorgeschreven termijn (zie hierboven).

Voor de Technisch Directeur,  
De Inspecteur,

### VASTSTELLINGEN

Note (N) - Opmerking (O) - Overtreding van Boek 1 (I) - de nummers verwijzen naar gestandaardiseerde overtredingen

N12 ( ) - Het onderzoek beperkt zich tot de gemak. toegankelijke, bereikbare en zichtbare delen van de instal. en sluit verborgen delen, zoals achter nissen, valse plafonds, e.d. uit.

N13 ( ) - Tenzij anders vermeld, betreft het onderzoek de goede staat en/of werking van de installatie, de opvatting is niet van toepassing.

N15 ( ) - De tijd die wordt aangegeven na de inspectiedatum komt overeen met de begintijd en eindtijd van de controle. Deze tijd omvat niet de tijd voor het opstellen van het rapport.

[Note: branché provisoirement sur le compteur n° 5931661](#)

De inspecteur verklaart dat hij al de stappen van de procedure heeft gevolgd. JA


### **ADVIES/OPMERKINGEN:**

#### **Volgens de onderafdeling 6.4.6.4.b.7. van het Boek 1 is het verplicht te herinneren:**

- a) de verplichting het verslag van de gelijkvormigheidscontrole te bewaren in het dossier van de elektrische installatie;
- b) de verplichting in het dossier elke wijziging aangebracht aan de elektrische installatie te vermelden;
- c) de verplichting de met het toezicht belaste ambtenaar van de Federale Overheidsdienst die Energie onder zijn bevoegdheid heeft onmiddellijk in te lichten over elk ongeluk aan personen overkomen en rechtstreeks of onrechtstreeks te wijten aan de aanwezigheid van elektriciteit.

#### **Volgens de onderafdeling 3.1.2.1. van het Boek 1 is het belangrijk te herinneren:**

Het controleverslag, de ondertekende eendraadsschema's en situatieplannen van de elektrische installatie worden aan de eigenaar, de uitbater of de beheerder van de elektrische installatie overhandigd om deel uit te maken van het dossier van de elektrische installatie. Een kopie van het controleverslag, de ondertekende eendraadsschema's en situatieplannen worden bewaard gedurende vijf jaar door voormeld erkend organisme zoals vermeld in onderafdeling 6.4.6.1. Gedurende de voormelde periode, kan de eigenaar, de uitbater of de beheerder van de elektrische installatie bij het betrokken erkend organisme verzoeken om een duplicaat van het controleverslag, de ondertekende eendraadsschema's en situatieplannen te krijgen. Voor het ter beschikking stellen van een kopie van het controleverslag, de ondertekende eendraadsschema's en situatieplannen mag een vergoeding worden gevraagd, waarvan het bedrag door het erkend organisme wordt vastgelegd. De vergoedingen die eventueel worden aangerekend voor het ter beschikking stellen ervan mogen de kostprijs van een controle niet overschrijden.

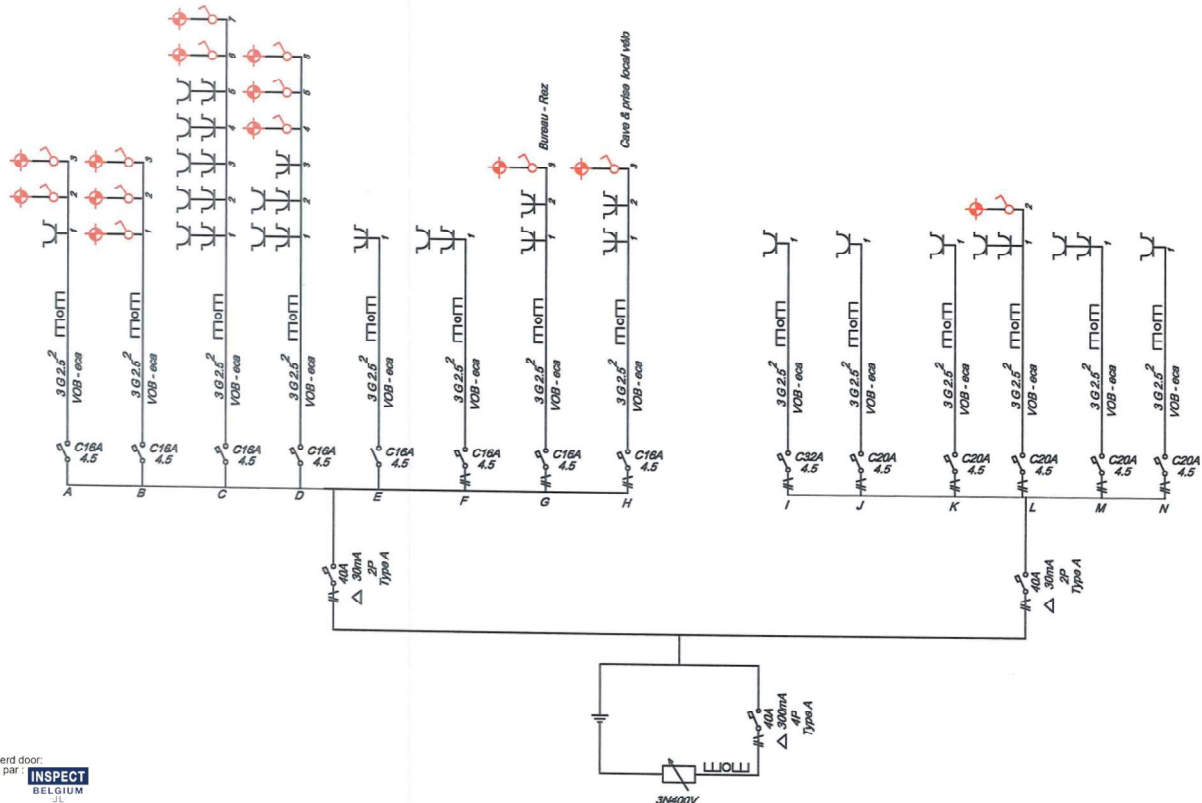

Installatie gecontroleerd door:  
Installation contrôlée par: **INSPECT**  
BELGIUM


Igallaan 9, 3500 Hasselt  
Chêrede-Triemont 5-1976-Jodoigne  
015 860 460 - 010 280 577

Inspecteur: Mohamed TAKADDUMI  
Handtekening / Signature

Installateur: ABR Projects  
N°-TYA: BE0753 418 596  
Av. Stalingrad, 52  
1000 Bruxelles

Plan verdieping 2

Adresse Chantier :  
Therese projects bv  
App 3 - Herentalsebaan, 68  
2100 Antwerpen

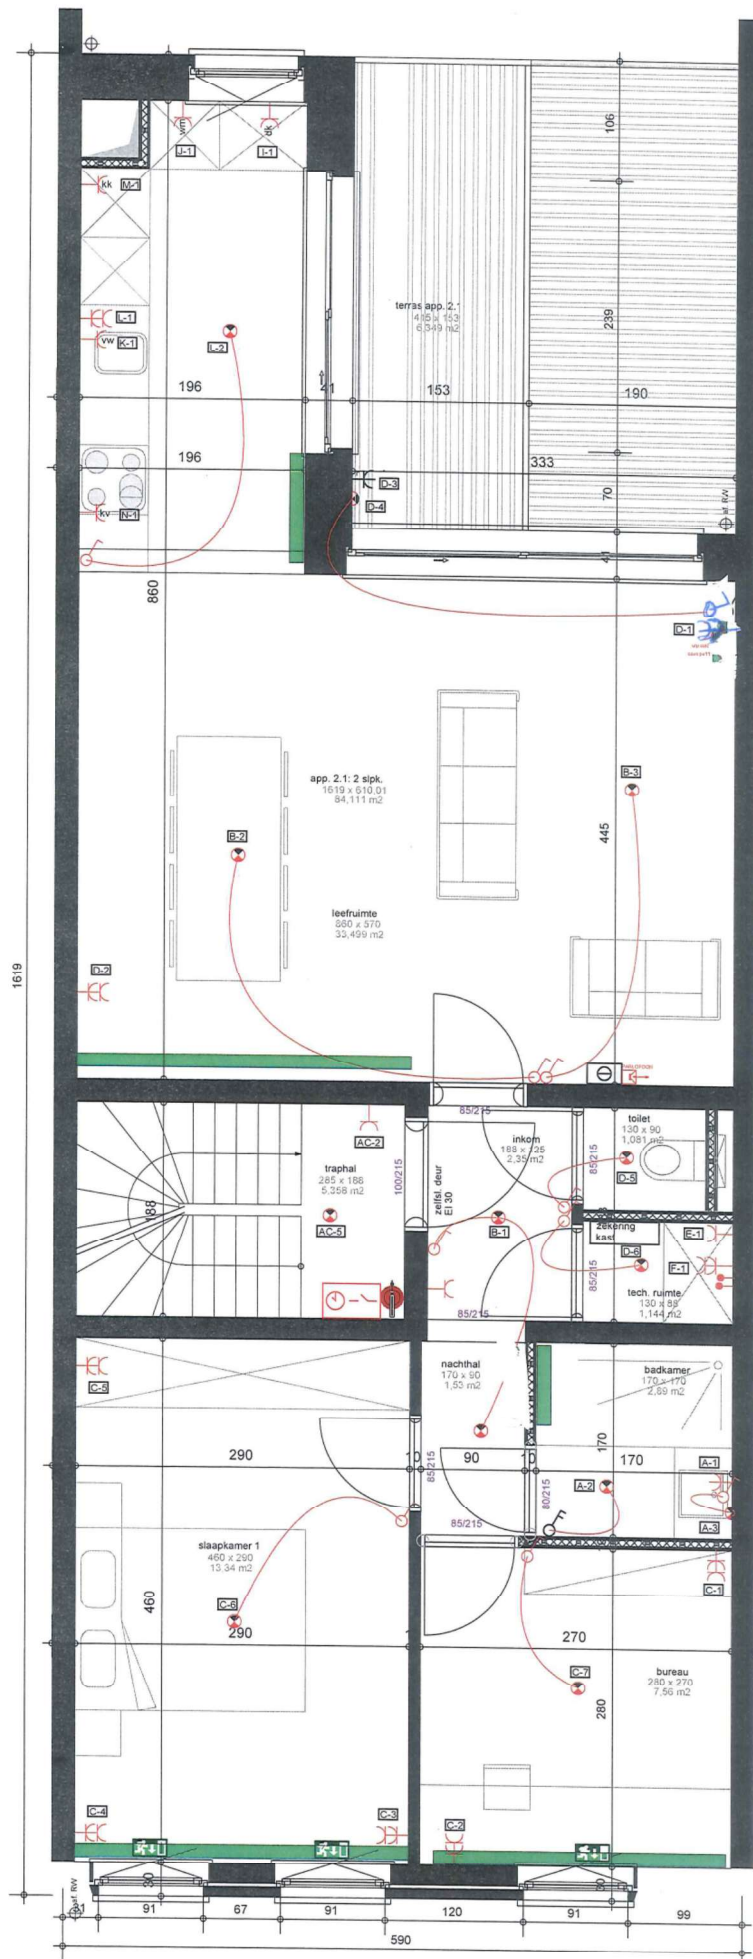


Installatie gecontroleerd door:  
Installation contrôlée par: **INSPECT**  
BELGIUM

Igallaan 9, 3500 Hasselt  
Chée de Tirlemont 5, 1370 Jodoigne  
015 860 460 - 010 280 577  
Inspecteur: **Mohamed TAKADDOUMI**  
Handtekening / Signature:

Installateur: ABR Projects  
TVA: BE0753 418 596  
Av. Stalingrad, 52  
1000 Bruxelles

Plan verdieping 2

Adresse Chantier:  
Therese projects bv  
App 2 - Herentalsebaan, 68  
2100 Antwerpen

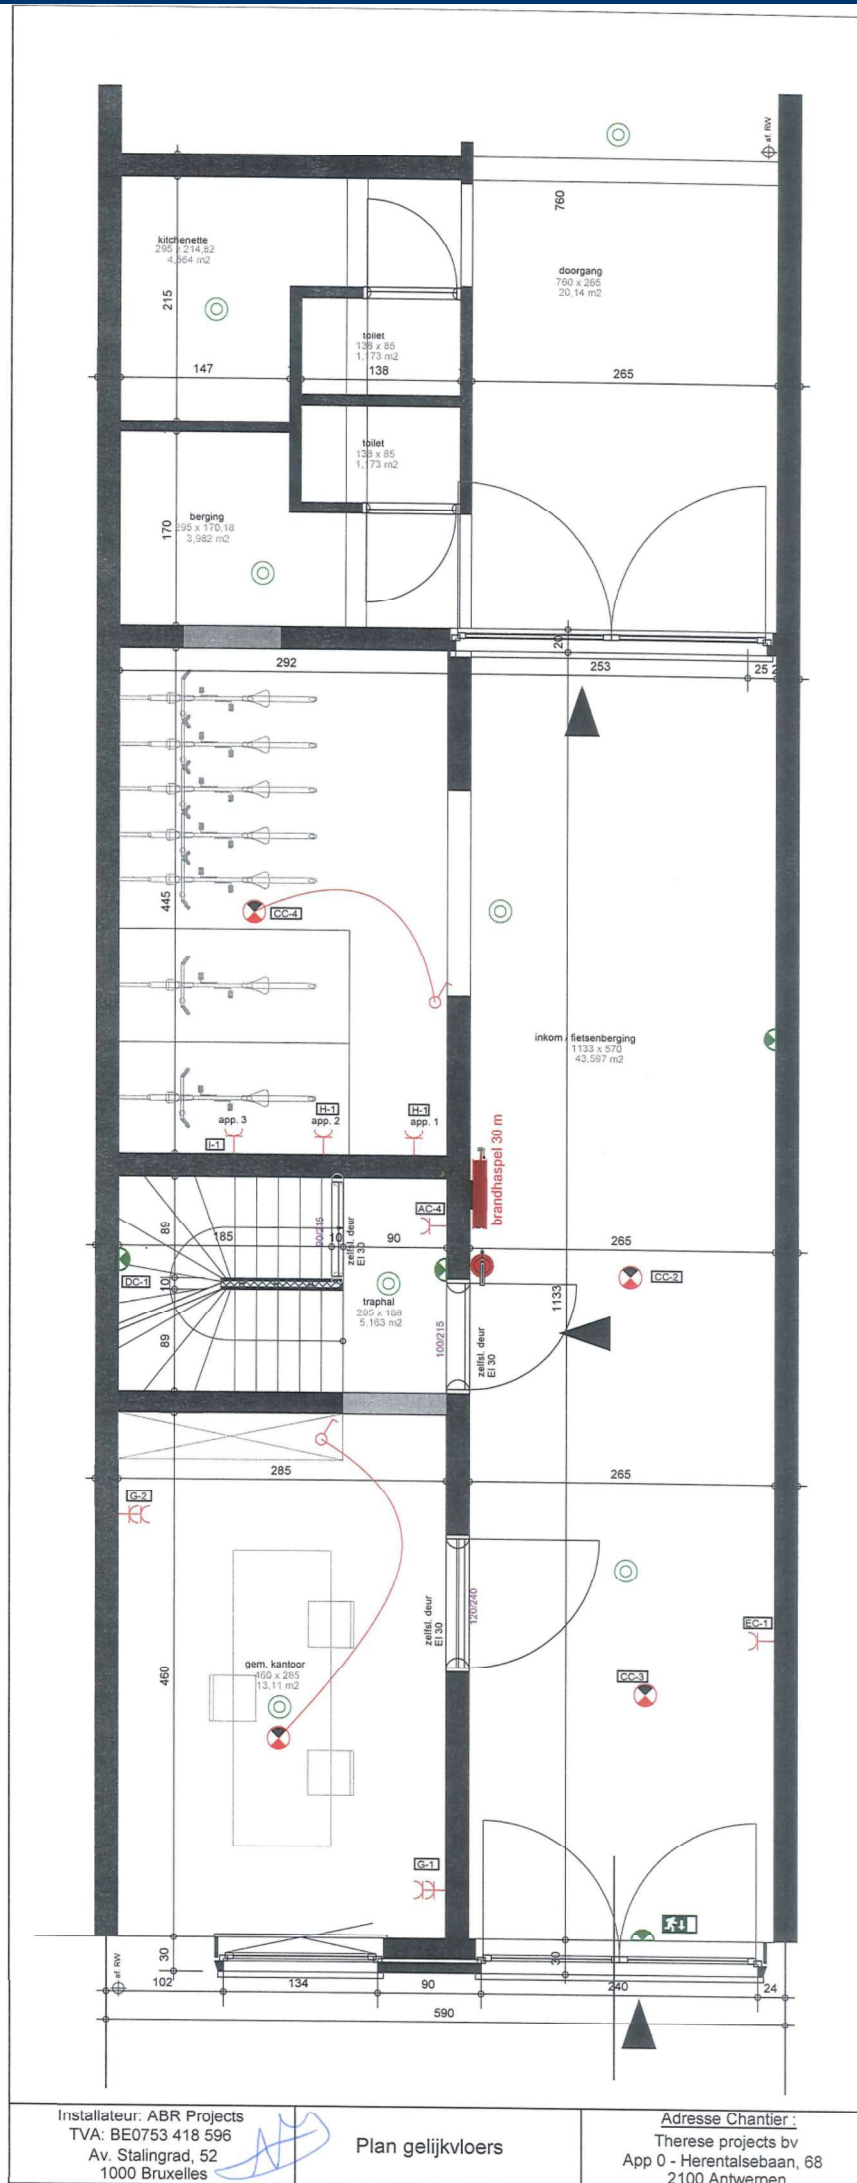


Installatie gecontroleerd door:  
Installation contrôlée par : **INSPECT**  
BELGIUM

Igatlân 9, 3500 Hasselt  
Chée de Tirlemont 5, 1370 Jodoigne  
015 860 460 - 010 280 577  
Inspecteur : **Mohamed TAKADDOMI**  
Handtekening / Signature :

Installateur: ABR Projects  
TVA: BE0753 418 596  
Av. Stalingrad, 52  
1000 Bruxelles

Plan gelijkvloers

Adresse Chantier :  
Therese projects bv  
App 0 - Herentalsebaan, 68  
2100 Antwerpen

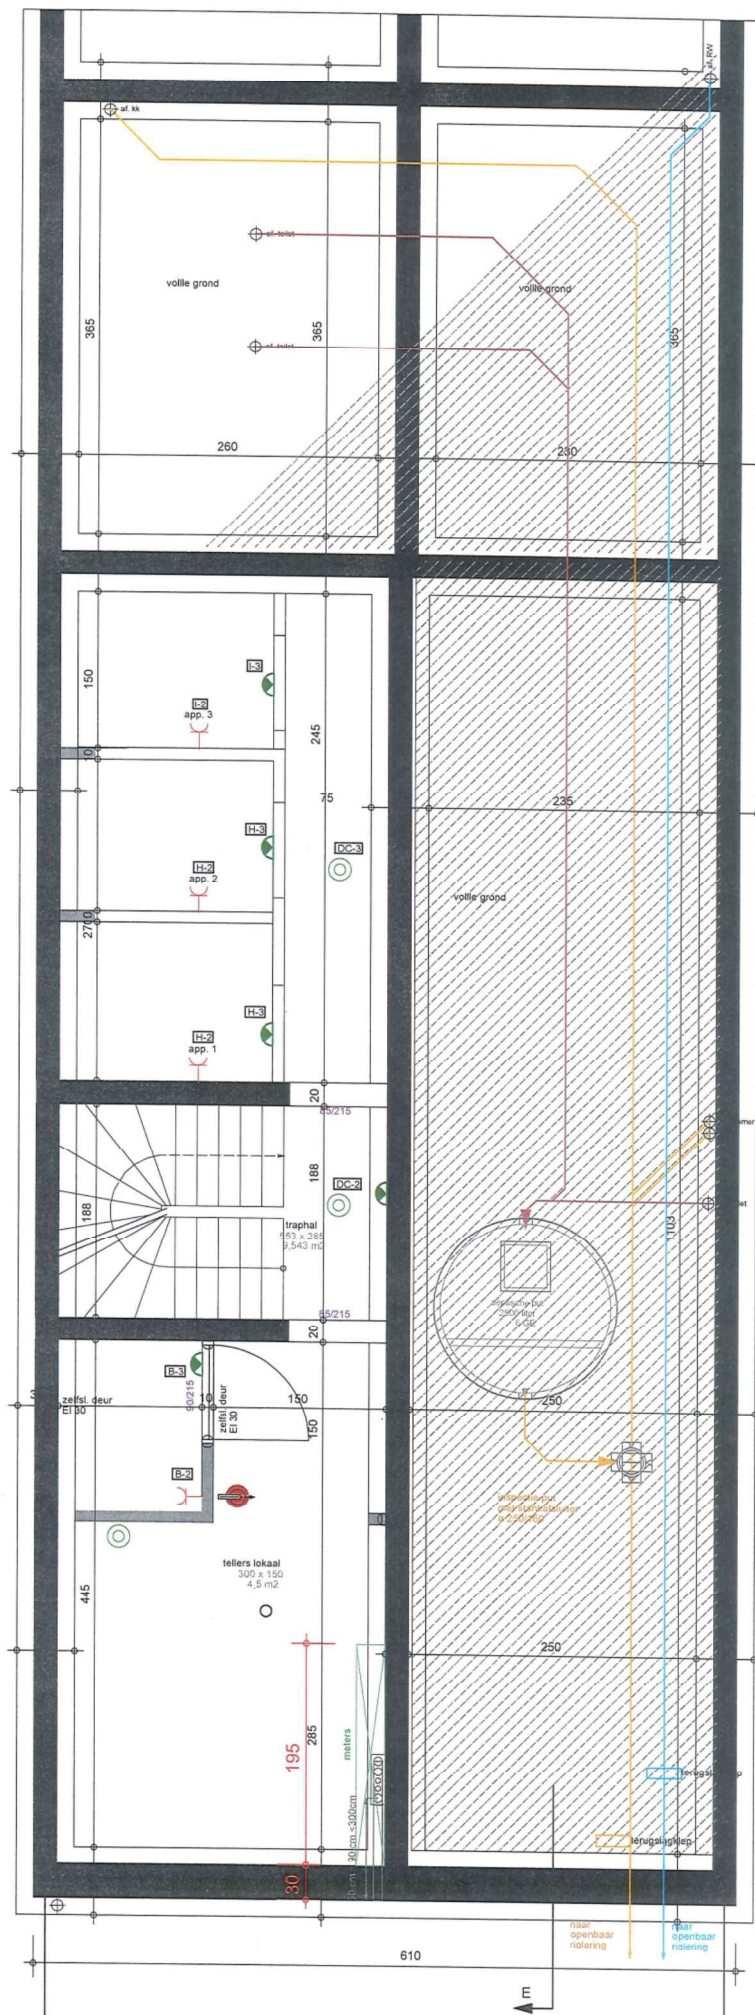

Installatie gecontroleerd door:  
Installation contrôlée par : **INSPECT**  
BELGIUM

ligatlaan 9, 3500 Hasselt  
Chée de Tirlemont 5, 1370 Jodoigne  
015 860 460 - 010 280 577

Inspecteur : Mohamed TAKADDOUMI  
Handtekening / Signature :

Handtekening / Signature :

Installateur: ABR Projects  
TVA: BE0753 418 596  
Av. Stalingrad, 52  
1000 Bruxelles

Plan Kelder

Adresse Chantier :  
Therese projects bv  
App -1 - Herentalsebaan, 68  
2100 Antwerpen