


▼ 2^e Verdiep

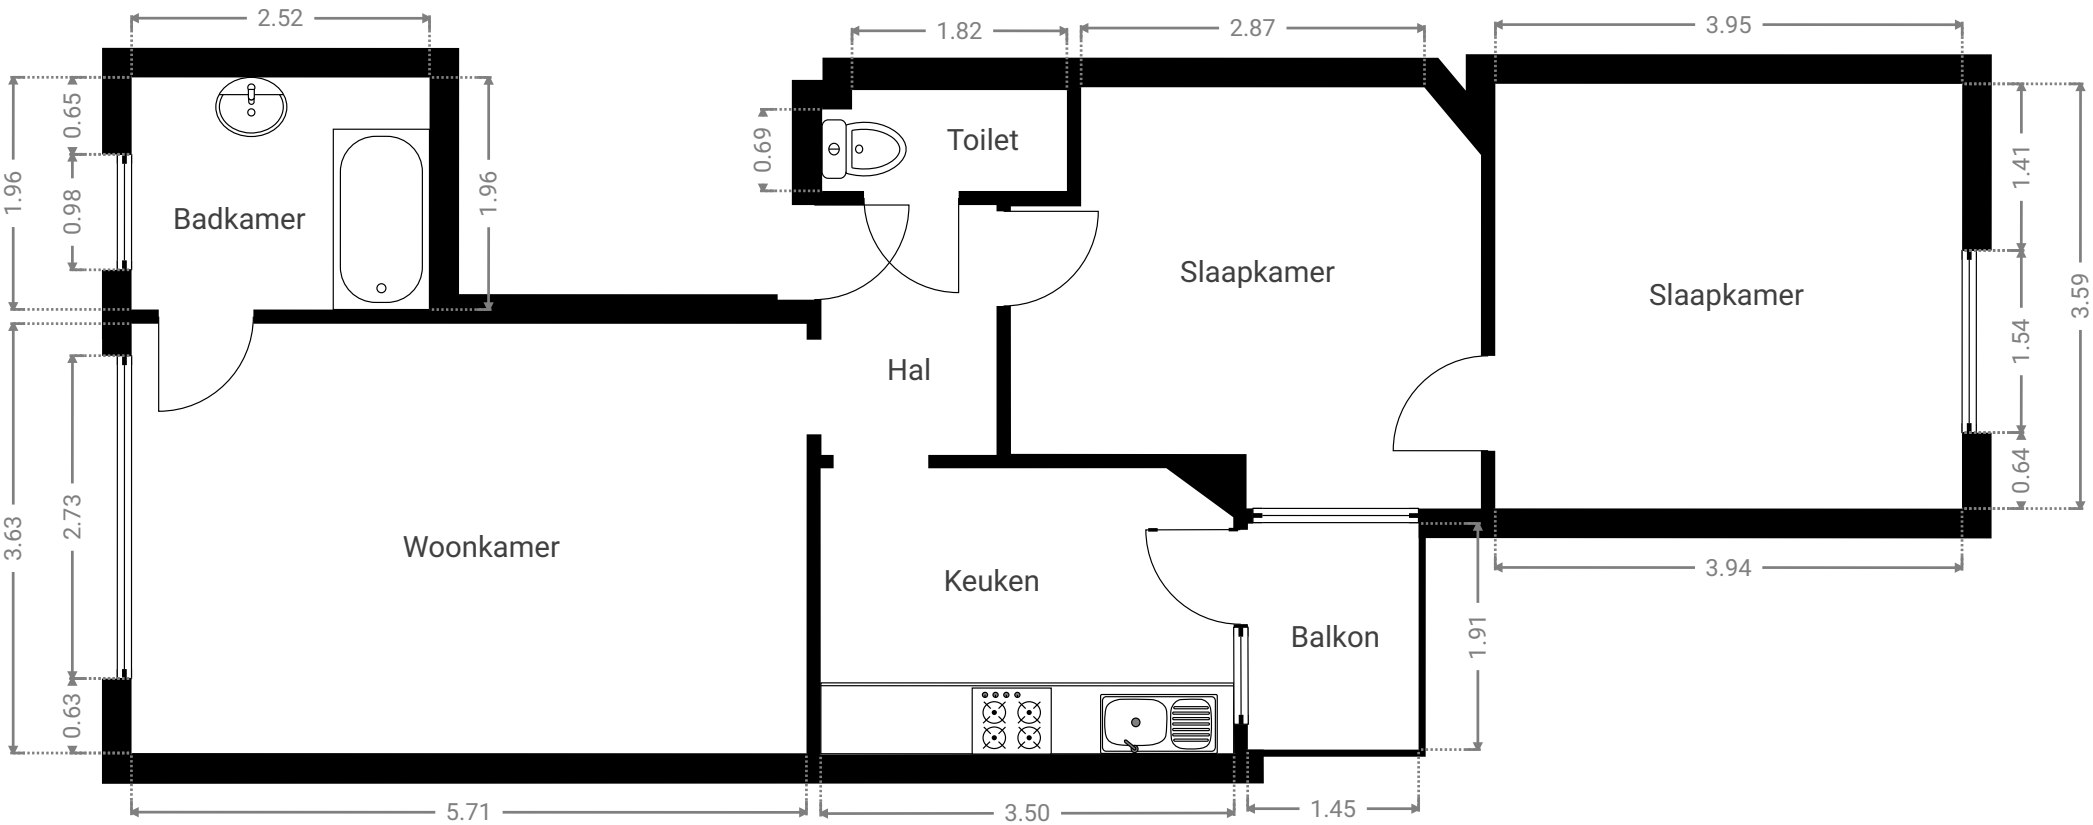

Alle afmetingen zijn louter indicatief. immotools.be