

Klantverantw.:
Opdracht.: 50279
Klantnr.:
Cont.pers.:
Tel.:
Fax: -
GSM: 0477/635.137
e-mail: jesvarco@yahoo.com
ProKo.: LS13
Verslagnr.: 4709123
Voort. verslagnr.:
Datum: 07/06/2016

Afdeling: ELE

Klant / Opdrachtgever:
JESVAR CONSULT
PRINS BOUDEWIJNLAAN 223
2650 EDEGEM

VERSLAG VAN ONDERZOEK VAN EEN ELEKTRISCHE I.S. INSTALLATIE VOOR EEN DEFINITIEVE OF RESIDENTIELE AANSLUITING

(uitgevoerd onder BELAC accreditatie volgens interne procedure QPRO/ELE/001, §7.3)

ALGEMEENHEDEN

Toestel/install. ID: Aard installatie: bestaande Type lokalen: appartement

Plaats onderzoek: Viaamse Kunstlaan 66/glv WILRIJK (ANTWERPEN) 2610
Aard onderzoek: controlebezoek
Datum onderzoek: 07/06/2016 Volgende binnen 300 maand of vóór 30/06/2041 Onderzoeker: FITEN SVEN

Eigendom van:

Installateur:

B.T.W.:

ID-kaart: -

Uitgereikt te: -

Datum: -

BESCHRIJVING

EA nr.: - Teller nr.: -
Aansluiting: ondergronds
Diensts spanning: 1 x 220V
Max. beveiliging: 40A
Hoofdbeveiliging: -
Schak.: aut.maatsch.
Isolatieplaat: niet aanwezig
Aardelektrode: type: pennen
Voedingsbekabeling: kabeltype: XVB
Meter-dorverbinding: kabeltype: XVB
Aardlekschak.: type: pennen
Diff. schak.: algemene: 2p 40A/300mA
Werkking testknop: in orde
Installatie uitgevoerd overeenkomstig schema's: in orde
Becherming tegen elektrische schokken: rechtstreekse aanraking: in orde
Continuïteit PE- en equipotentiaal verbinding: in orde
Beschrijving installatie - toestellen: zie schema in bijlage
Nog niet geplaatst: ☐ keuken ☐ badkamer ☐ C.V. ☐ gasmeter ☐ watermeter ☐ hoofd - ☐ bijkomende - equipotentiaal verbinding
Aantal borden: 1
Aantal eindstroombanen: -

I
GEEN
N

VASTSTELLINGEN - Nota (N) - Opmerking (O) - Inbreuk (I) - de nummers verwijzen naar de standaard inbreuken

De installatie is conform aan het AREI. De installatie mag in dienst gesteld worden/blijven.
De installatie dient opnieuw gecontroleerd uiterlijk op hoger vermeldde datum, zoals voorzien door art. 271 van het AREI, alsook voor de ingebruikname van elke belangrijke wijziging of beduidende uitbreiding, uitgevoerd voor deze datum.

Voor de Technisch Directeur,

[Handwritten signature]

De Agent-onderzoeker

[Large handwritten signature]

controle organisme
vereniging zonder winstdoelmerk
gewestelijke zetel: in elke provincie


maatschappelijk zetel:
Koningin Astridlaan 60
2550 Kontich

T : 03 / 451 37 00
F : 03 / 451 37 10

www.ocb.be
info@ocb.be

BTW BE 404.312.034
PC 000-0162392-14
Bank 405-3020501-49



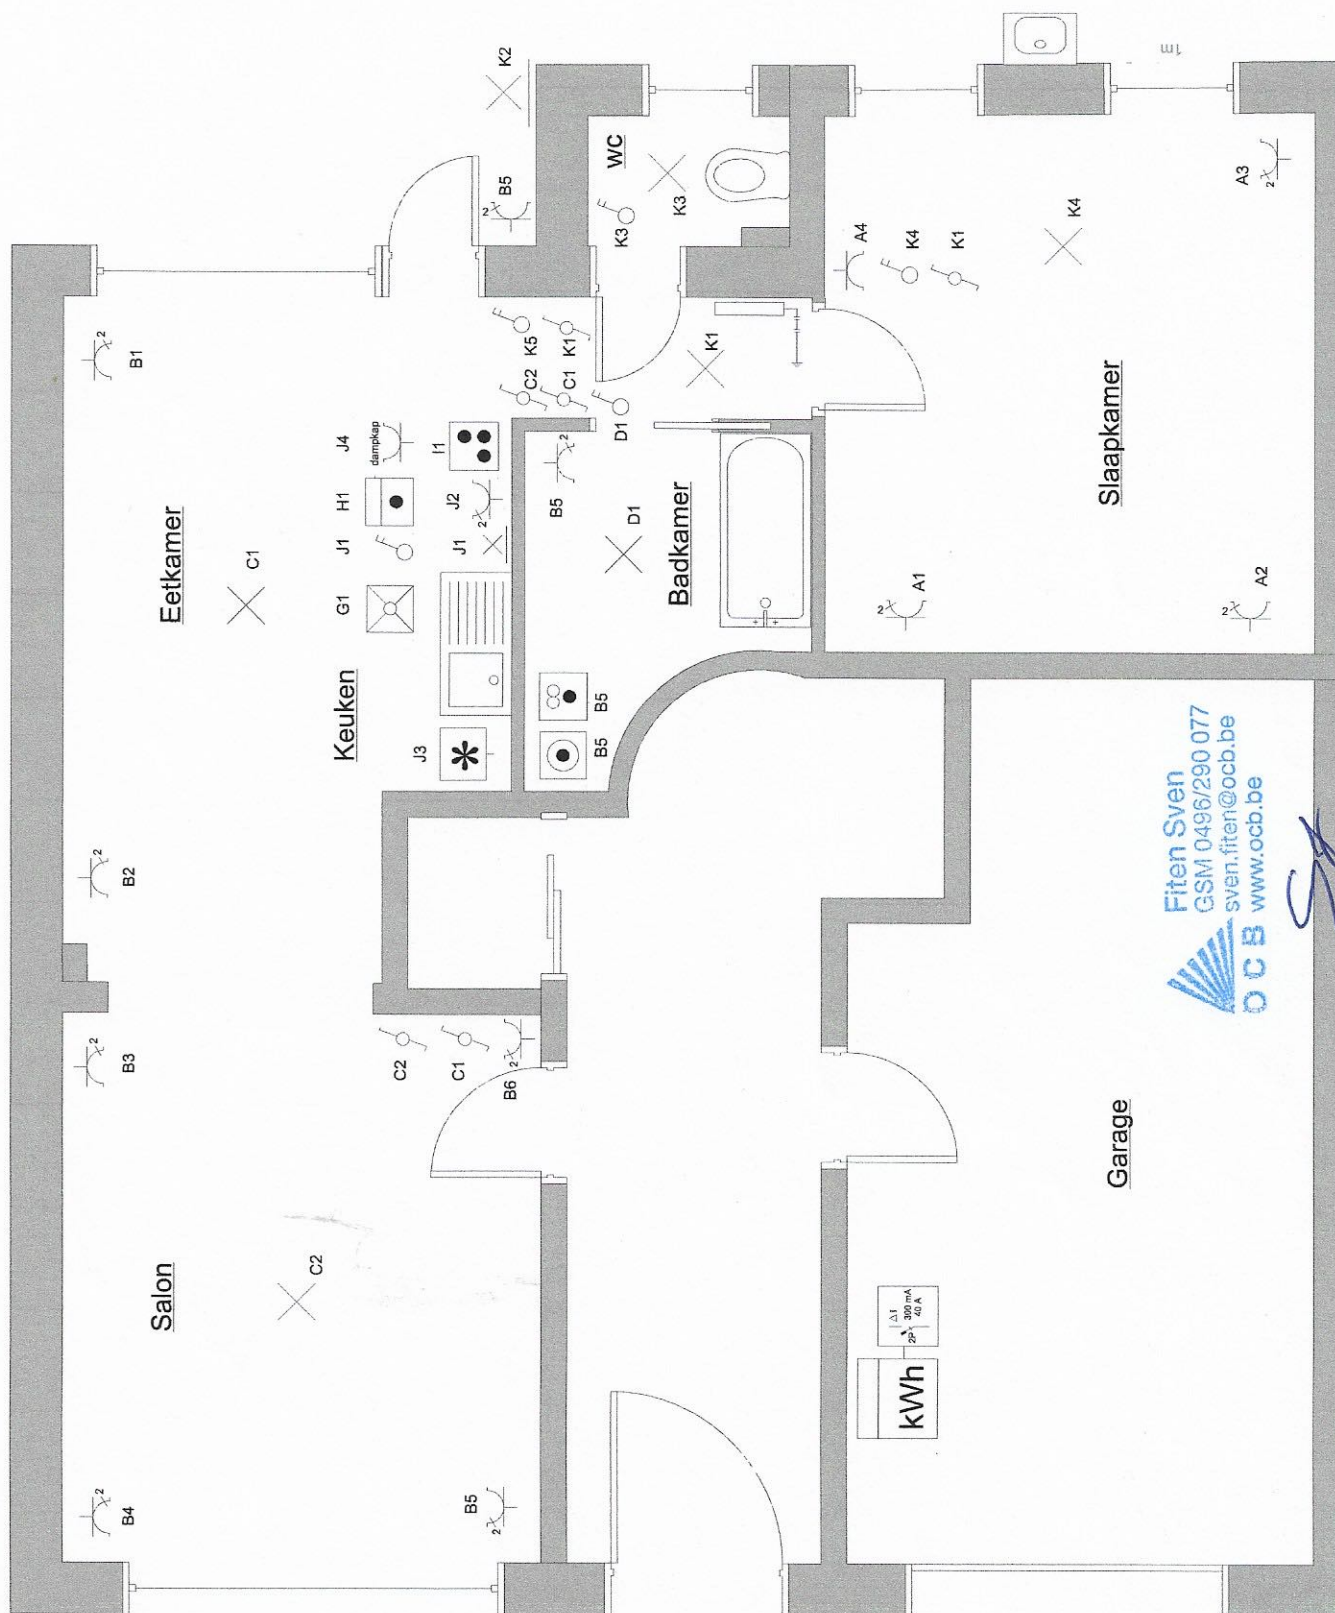

Fiten Sven
GSM 0496/290 077
sven.fiten@ocb.be
www.ocb.be

OCB

Garage

Slaapkamer

Badkamer


Keuken

Eetkamer

Salon

kWh
 $\Delta 1$
300 mA
25
40 A

8
7
6
5
4
3
2
1

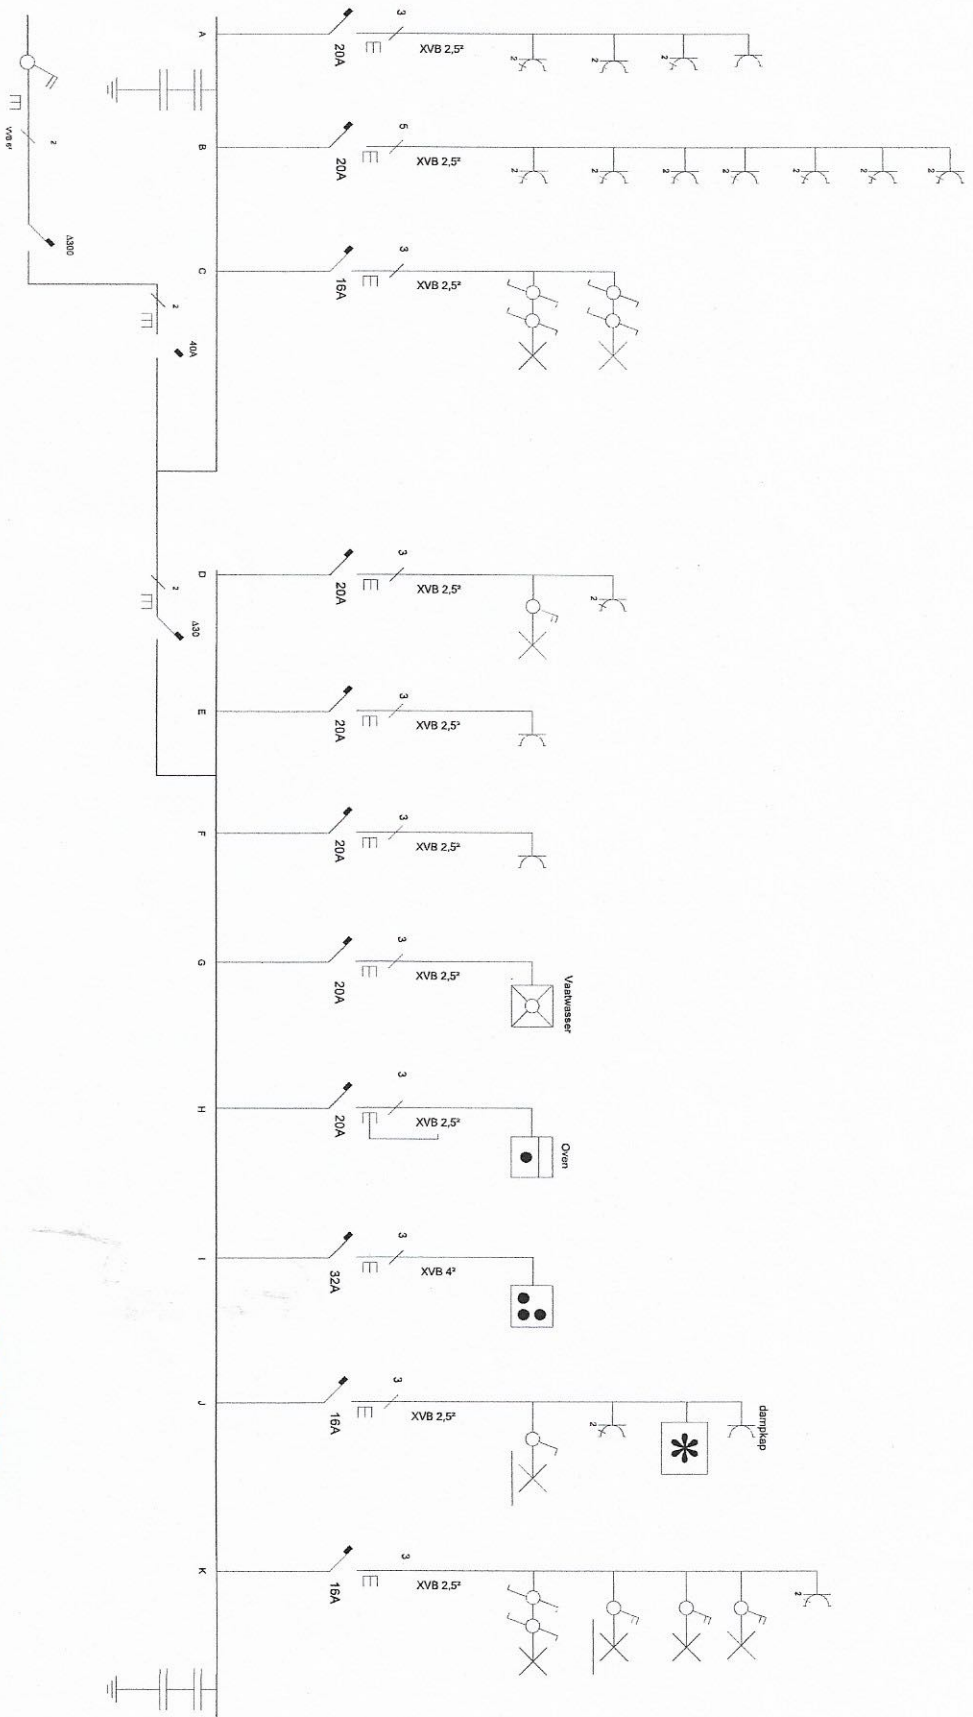

Adres van de Installatie: Vlaamse Kunstlaan 66, 2020 Antwerpen

Eigenaar:

Naam: Annelies Schelstraete

Datum:

Handtekening:

Keurder:

Naam:

Datum:

Handtekening:

Fiten Sven
GSM 0496/290 077
sven.fiten@ocb.be
www.ocb.be

[Handwritten signature]