



vzw - AIB-VINÇOTTE Belgium - asbl

Exploitatiezetel: Jan Olieslagerslaan 35 • 1800 Vilvoorde

Tel +32(0)2 674 57 11 • fax +32(0)2 674 59 59 • info@vincotte.be • www.vincotte.com

Maatschappelijke zetel: Diamant Building • Boulevard A. Reyerslaan 80 • B-1030 Brussel

Safety, quality and environmental services

Verslag nr. :



N 107137

Resi code:

☒ Antwerpen-Limburg
☐ Brabant

tel.: 03 221 86 11
tel.: 02 674 57 11

☐ Oost & West -Vlaanderen
☐ Wallonië

tel.: 09 244 77 11
tel.: 081 432 611

PROCES-VERBAAL VAN GELIJKVORMIGHEIDSONDERZOEK EN/OF CONTROLEBEZOEK VAN EEN ELEKTRISCHE LAAGSPANNINGSINSTALLATIE

Verantwoordelijke voor de werken :

Installatie :

Eigenaar of beheerder :

Naam, voornaam :

Naam, voornaam :

Adres :

Post nr. + Stad :

Tel. :

Ident. Kaart nr. :

BTW nr.: BE 0490.111.520

Basis van het onderzoek : Algemeen Reglement op de Elektrische Installaties (AREI) ☐

☐ Art 270 ☐ ingebruikname ☐ wijziging ☐ uitbreiding
☐ mobiel ☐ tijdelijk

☒ Art 271 ☐ periodiek ☒ controle ☐

☐ Art 276 : verzwarening ☐ Art 276bis : verkoop van een wooneenheid

☐ Art 86

☐ Art 87

☐ Art 88

☐ Art ...

☐ Art 271 bis

☒ Art 278

☐ Art

☐ Art

☒ Wooneenheid

☒ Huishoudelijke werkeenheid

☒ Gemeenschappelijke delen

☒ Werkeenheid

Algemene gegevens elektrische installatie :

Gegevens EAN ☐ EAN niet meegedeeld ☐ kWh meter niet geplaatst

kWh meter nr.: 33271142 meterstand dag : 69613 nacht :

Bescherming aansluiting (A) : ☐ 020 ☐ 025 ☒ 032 ☐ 040 ☐ 050 ☐ 063 ☐ 080 ☐ 100 ☐

Gegevens Ontworpen voor U_N : ☐ 230 V ☒ 3x230 V ☐ 3N400 V ☐

Maximale nominale stroom (A) : ☐ 020 ☐ 025 ☐ 032 ☒ 040 ☐ 050 ☐ 063 ☐ 080 ☐ 100 ☐

Voedingsleiding hoofdbord : X 16 mm² - Type : V.F.V.P.

Beschrijving Algemene differentieelstroominrichting : 40 A / 30 mA Aantal borden : 9 Aantal eindstroombanen : 9

☐ zie bijlage(n)

☐ zie bijlage(n)

☐ zie bijlage(n)

Metingen - testen - controles - verzegeling :

☒ Rechtstreekse aanraking ☒ Onrechtstreekse aanraking ☐ Montage ☐ Toestellen ☐ Materieel ☒ I>/doorsnede ☒ Schema's

☒ Aardingsweerstand : 12 Ω ☒ Algemeen isolatieniveau : 1 MΩ ☐ Controle foutlus ☒ Aardingscontinuïteit ☒ Test diff.

Differentieelstroominrichting : ☐ was verzegeld ☒ werd verzegeld ☐ werd niet verzegeld ☐ kan niet verzegeld worden

Inbreuken - Opmerkingen (voor de betekenis van eventuele codes : zie keerzijde)

Inbreuken Nieuwe installatie	
☒ Nihil	
Inbreuken Bestaande installatie	
☒ Nihil	
Opmerkingen	Visum DNB of aangestelde :
☒ Nihil	

Besluit(en) :

☒ De nieuwe installatie voldoet aan het AREI.

☒ De bestaande installatie voldoet aan het AREI.

Agent bezoeker :

Naam : Vanoot Deel Agent nr. 1846 Datum : 11.11.15

Bijlage(n) : ☒ Situatieschema(s) : 1 ☒ Eëndraadsschema(s) : 1 ☐

De installatie dient opnieuw gecontroleerd te worden vóór

11.12.15 (*)

☐ door hetzelfde erkend organisme.

Voor de directeur-generaal : Handtekening

- Dit proces-verbaal dient bewaard te worden in het dossier van de elektrische installatie en dit dossier dient elke aangebrachte wijziging te vermelden.
- De Federale overheidsdienst economie dient bij ieder ongeval, rechtstreeks of onrechtstreeks te wijten aan elektriciteit waarbij personen betrokken zijn, ingelicht te worden.
- De controle heeft enkel betrekking op de zichtbare en toegankelijke delen van de installatie.
☐ Op basis van de ter plaatse verkregen informatie is het niet mogelijk de datum van realisatie van de elektrische installatie vast te stellen.
☐ Wij raden U aan om het (de) schema(s) te vervolledigen voor de delen die niet zichtbaar waren tijdens ons bezoek. In geval van twijfel over de veiligheid van deze elementen, nodigen we u ten eerste uit om een bijkomend controlebezoek te laten uitvoeren.
(*) De werken, nodig om de inbreuken te doen verdwijnen die opgemerkt werden tijdens het controlebezoek, moeten zonder vertraging uitgevoerd worden en alle maatregelen moeten getroffen worden opdat de in overtreding zijnde installatie, indien ze in dienst blijft, geen gevaar vormt voor personen. Indien bij het nieuw controlebezoek, na max. 1 jaar, de overtredingen niet verdwenen zijn moet het erkend organisme een kopie van het proces-verbaal van het controlebezoek overmaken aan de Algemene Directie Energie die belast is met het hoog toezicht.



vzw - AIB-VINÇOTTE Belgium - asbl

Exploitatiezetel: Jan Olieslagerslaan 35 • 1800 Vilvoorde

Tel +32(0)2 674 57 11 • fax +32(0)2 674 59 59 • info@vincotte.be • www.vincotte.com

Maatschappelijke zetel: Diamant Building • Boulevard A. Reyerslaan 80 • B-1030 Brussel

Safety, quality and environmental services

Verslag nr. :



N 107136

Resi code:

☒ Antwerpen-Limburg
☐ Brabant

tel.: 03 221 86 11
tel.: 02 674 57 11

☐ Oost & West -Vlaanderen
☐ Wallonië

tel.: 09 244 77 11
tel.: 081 432 611

PROCES-VERBAAL VAN GELIJKVORMIGHEIDSONDERZOEK EN/OF CONTROLEBEZOEK VAN EEN ELEKTRISCHE LAAGSPANNINGSINSTALLATIE

Verantwoordelijke voor de werken :

Installatie :

Eigenaar of beheerder :

Naam, voornaam :

Naam, voornaam :

Naam, voornaam :

Ident. Kaart nr. :

Adres :

Adres :

BTW nr.: BE 0490 111 520

Post nr. + Stad :

Post nr. + Stad :

Tel. :

Tel. :

Basis van het onderzoek : Algemeen Reglement op de Elektrische Installaties (AREI)

☐ Art 270	☐ ingebruikname	☐ wijziging	☐ uitbreiding	☐ Art 86	☐ Art 271 bis	☒ Wooneenheid
☐ Art 271	☐ mobiel	☐ tijdelijk	☐ controle	☐ Art 87	☒ Art 278	☐ Huishoudelijke werkeenheden
☒ Art 276	☐ periodiek	☐ controle	☐ verkoop van een wooneenheid	☐ Art 88	☐ Art	☐ Gemeenschappelijke delen
☐ Art 276	☐ verzwarend	☐ Art 276bis	☐ verkoop van een wooneenheid	☐ Art ...	☐ Art	☒ Werkeenheden

Algemene gegevens elektrische installatie :

Gegevens verdeler	EAN	☒ EAN niet meegedeeld	☐ kWh meter niet geplaatst
kWh meter nr. : 52915745	meterstand dag : 40441	nacht : 25420	kWh excl. nacht meter : nr. 40536055
Bescherming aansluiting (A) : 020 025 032 040 050 063 080 100	nr. 40536055 meterstand : 30615		
Gegevens installatie	Ontworpen voor U _N : 0 230 V 3x230 V 3N400 V	Type aardelektrode : 0 aardingslus 0 pen / baar	
Maximale nominale stroom (A) : 020 025 032 040 050 063 080 100	0 aardingslus 0 pen / baar		
Voedingsleiding hoofdbord : X 10 mm ² - Type : K.V.B.	0 aardingslus 0 pen / baar		
Beschrijving installatie	Algemene differentieelstroominrichting : 1.0 A / 300 mA	Aantal borden : 3	Aantal eindstroombanen : 10
0 zie bijlage(n)			

Metingen - testen - controles - verzegeling :

☒ Rechtstreekse aanraking	☒ Onrechtstreekse aanraking	☐ Montage	☐ Toestellen	☐ Materieel	☒ I>/doorsnede	☒ Schema's
☒ Aardingsweerstand : 12 Ω	☒ Algemeen isolatieniveau : 1 MΩ	☐ Controle foutlus	☒ Aardingscontinuïteit	☒ Test diff.		
Differentieelstroominrichting : 0 was verzegeld 1 werd verzegeld 0 werd niet verzegeld 0 kan niet verzegeld worden						

Inbreuken - Opmerkingen (voor de betekenis van eventuele codes : zie keerzijde)

Inbreuken Nieuwe installatie	☒ Nihil
Inbreuken Bestaande installatie	☒ Nihil
Opmerkingen	☒ Nihil
Visum DNB of aangestelde :	

Besluit(en) :

☒ De nieuwe installatie voldoet aan het AREI.
☒ De bestaande installatie voldoet aan het AREI.

De installatie dient opnieuw gecontroleerd te worden vóór

11.12.2010 (*)

☐ door hetzelfde erkend organisme.

Agent bezoeker :

Naam : Vincent Duijck

Agent nr. 1246

Datum : 11.12.2015

Voor de directeur generaal : Handtekening

Bijlage(n) :

☒ Situatieschema(s) : 1


☒ Eéndraadsschema(s) : 1

- Dit proces-verbaal dient bewaard te worden in het dossier van de elektrische installatie en dit dossier dient elke aangebrachte wijziging te vermelden.
- De Federale overheidsdienst economie dient bij ieder ongeval, rechtstreeks of onrechtstreeks te wijten aan elektriciteit waarbij personen betrokken zijn, ingelicht te worden.
- De controle heeft enkel betrekking op de zichtbare en toegankelijke delen van de installatie.
- Op basis van de ter plaatse verkregen informatie is het niet mogelijk de datum van realisatie van de elektrische installatie vast te stellen.
- Wij raden U aan om het (de) schema(s) te vervolledigen voor de delen die niet zichtbaar waren tijdens ons bezoek. In geval van twijfel over de veiligheid van deze elementen, nodigen we u ten eerste uit om een bijkomend controlebezoek te laten uitvoeren.
- (*) De werken, nodig om de inbreuken te doen verdwijnen die opgemerkt werden tijdens het controlebezoek, moeten zonder vertraging uitgevoerd worden en alle maatregelen moeten getroffen worden opdat de in overtreding zijnde installatie, indien ze in dienst blijft, geen gevaar vormt voor personen. Indien bij het nieuw controlebezoek, na max. 1 jaar, de overtredingen niet verdwenen zijn moet het erkend organisme een kopie van het proces-verbaal van het controlebezoek overmaken aan de Algemene Directie Energie die belast is met het hoog toezicht.



Dirk VERVOORT
Inspecteur
0478075 00 02

11.12.2015

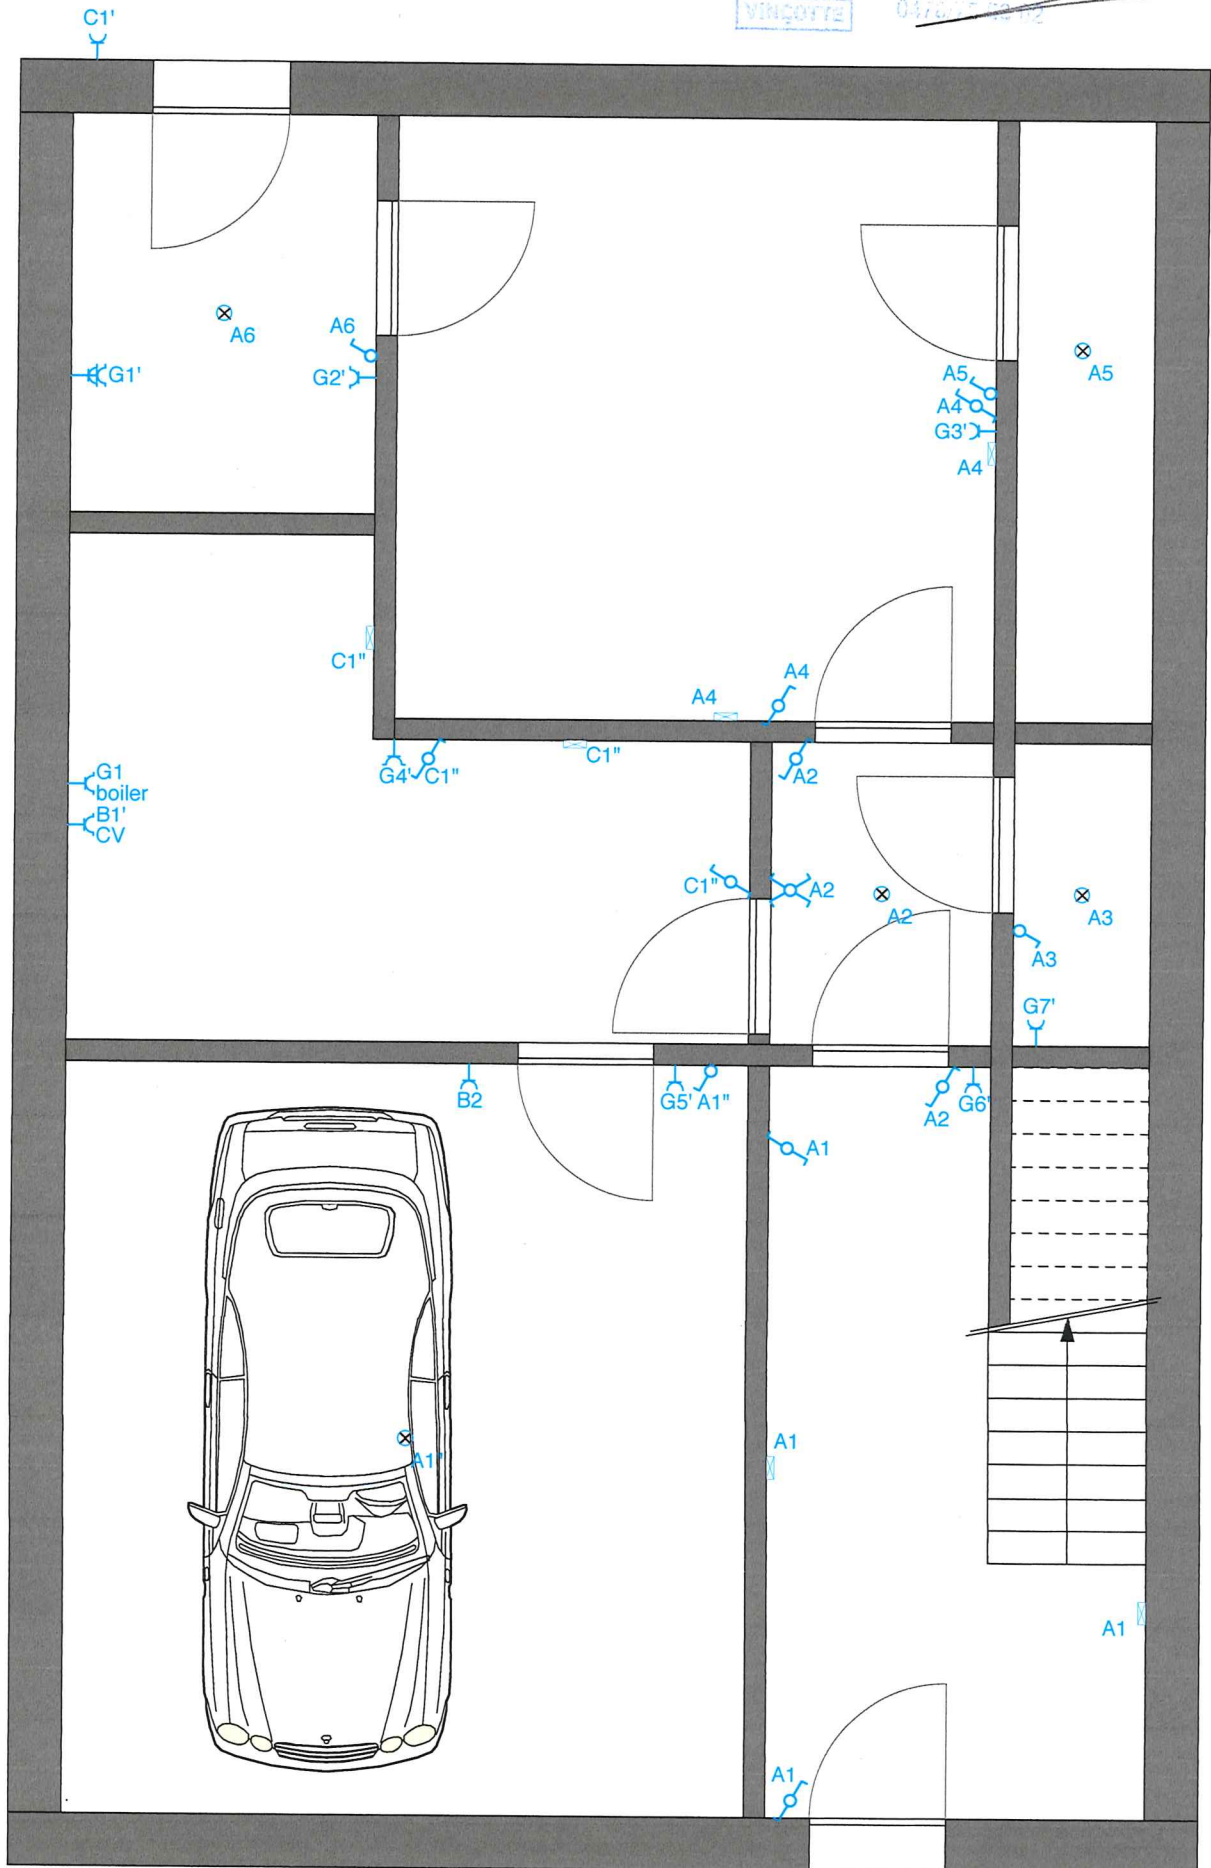


GELIJKVLOERS



Dirk VERVOORT
Inspecteur
0476/78 03 02

11.12.2015

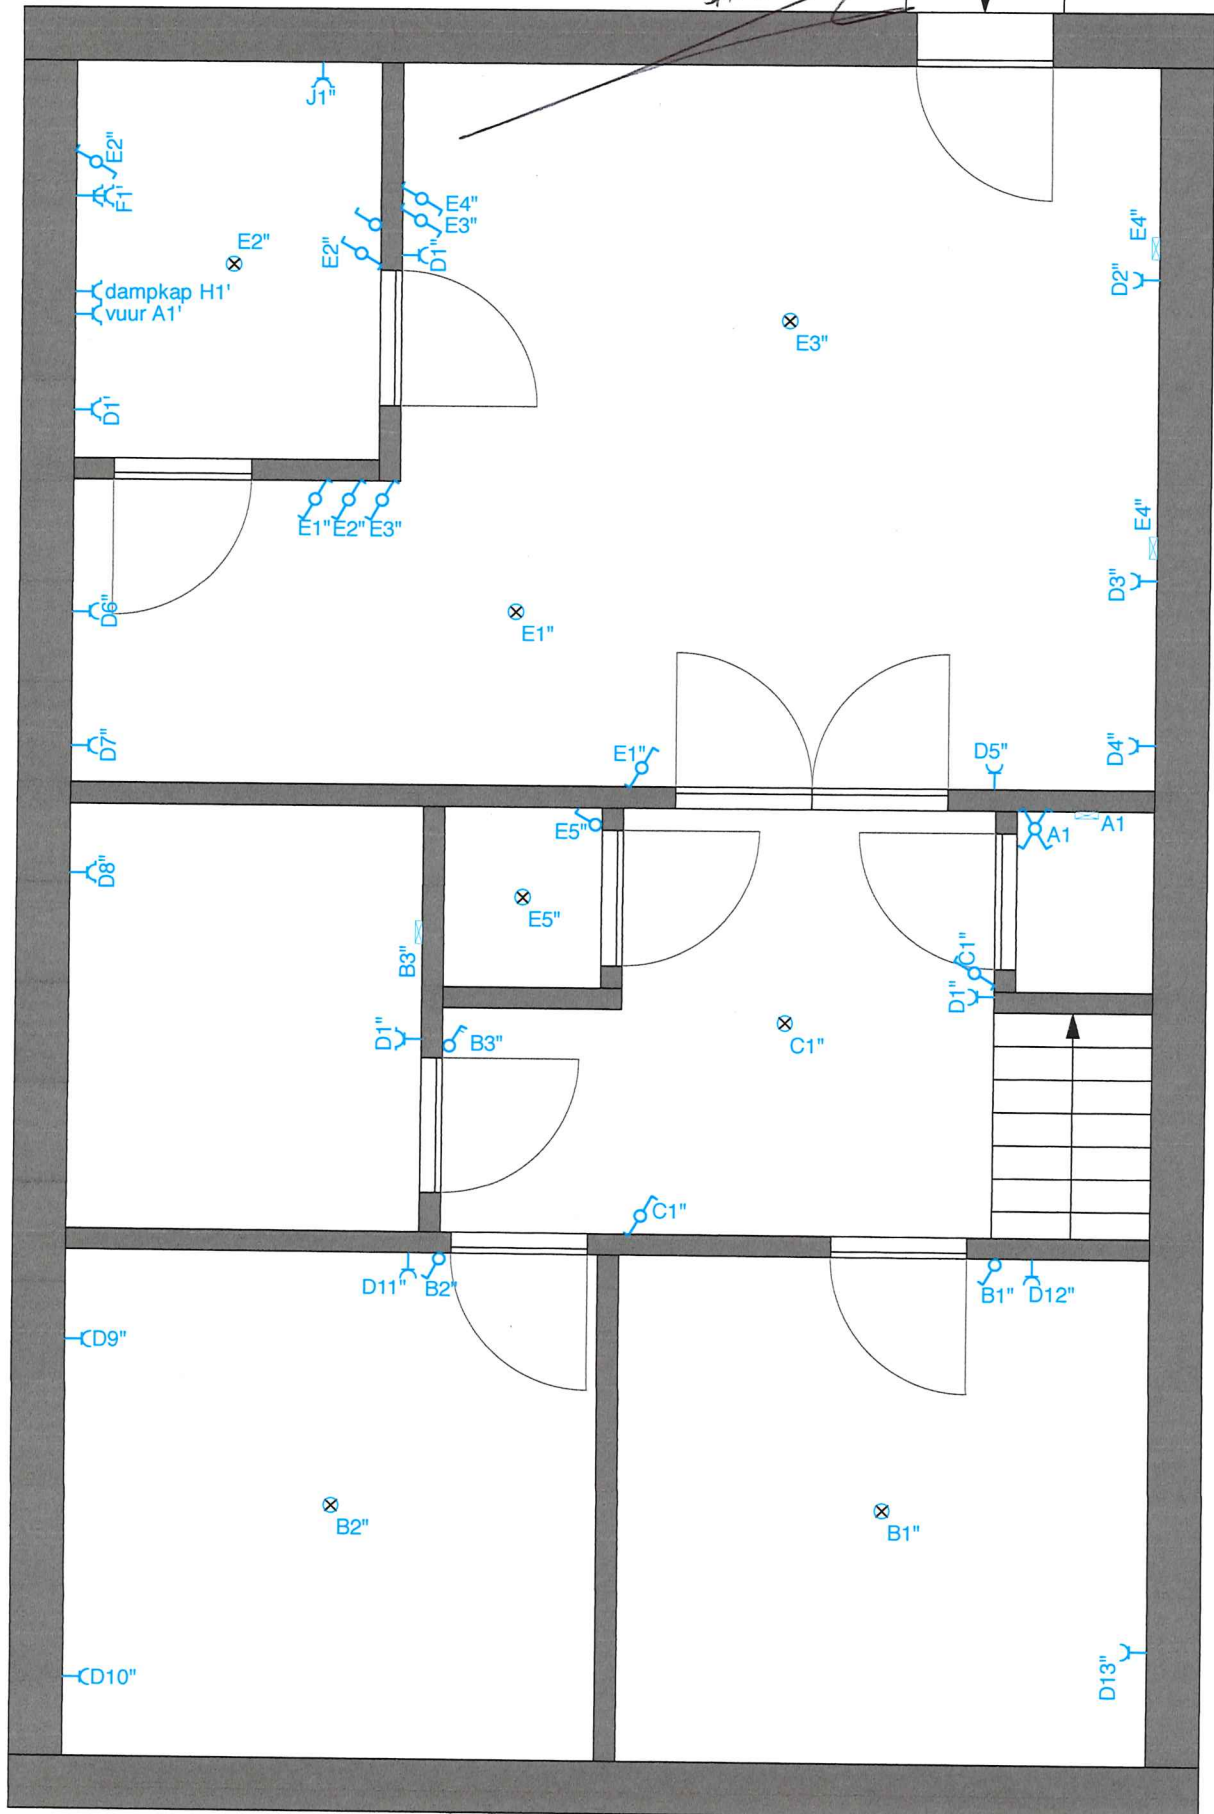


VERDIEPING 1




Dirk VERVOORT
Inspecteur
0478/78 03 02

1.12.2015

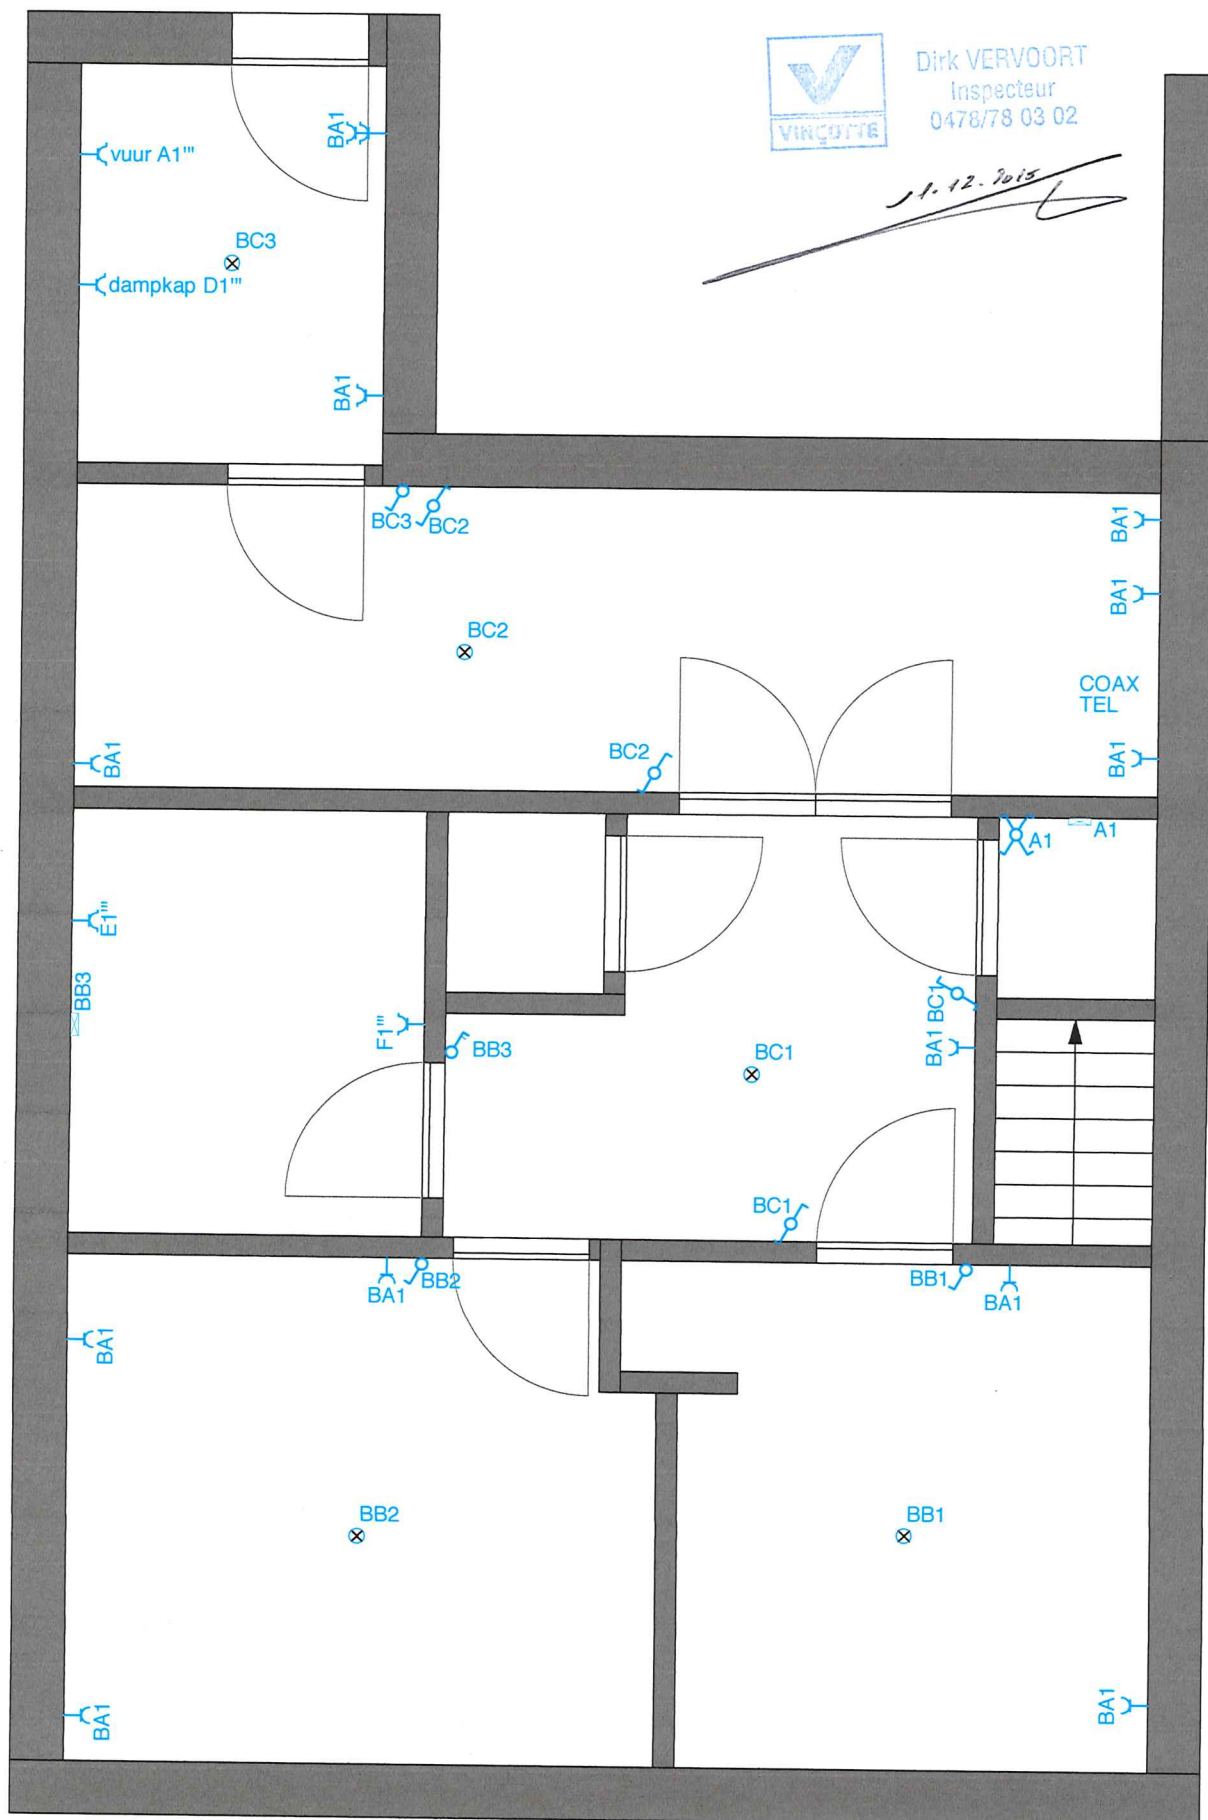

VERDIEPING 2

VERDEELBORD A

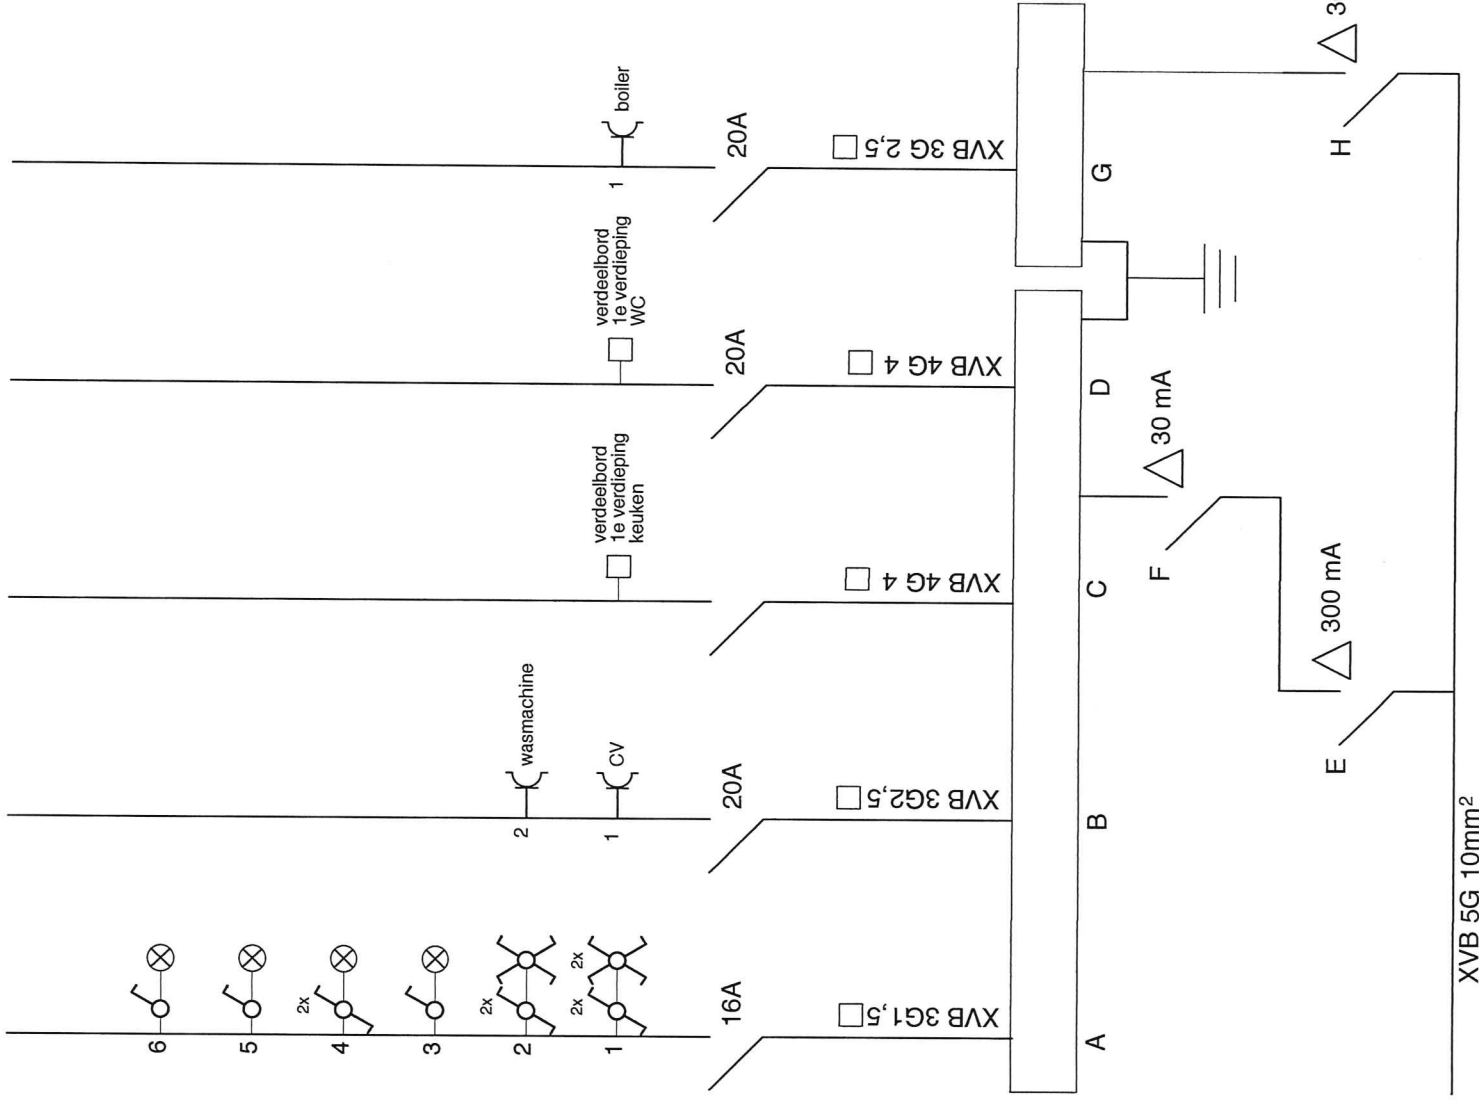

Dijk VERVOORT
Inspecteur
0478/73 03 02



17.12.2016

	A'	B'	C'	D'	E'	F'	
1 kookvuur	25A						XVB 3G 6 ☐
1 wasmachine	16A						XVB 3G 2,5 ☐
1 buiten	16A						XVB 3G 2,5 ☐
1 oven	16A						XVB 3G 2,5 ☐
reserve	16A						
1 koelkast	16A						XVB 3G 2,5 ☐
2	6A						XVB 3G 2,5 ☐
1 dampkap	16A						XVB 3G 2,5 ☐
1	16A						XVB 3G 2,5 ☐
1 vaatwas machine	16A						XVB 3G 2,5 ☐

Dijk VERVOORT
Inspecteur
0479/7 03 02


17.12.2015

VERDEELBORD WC VERDIEPING 2



Dirk VERVOORT
Inspecteur
0478/78 03 02

19.15.1015

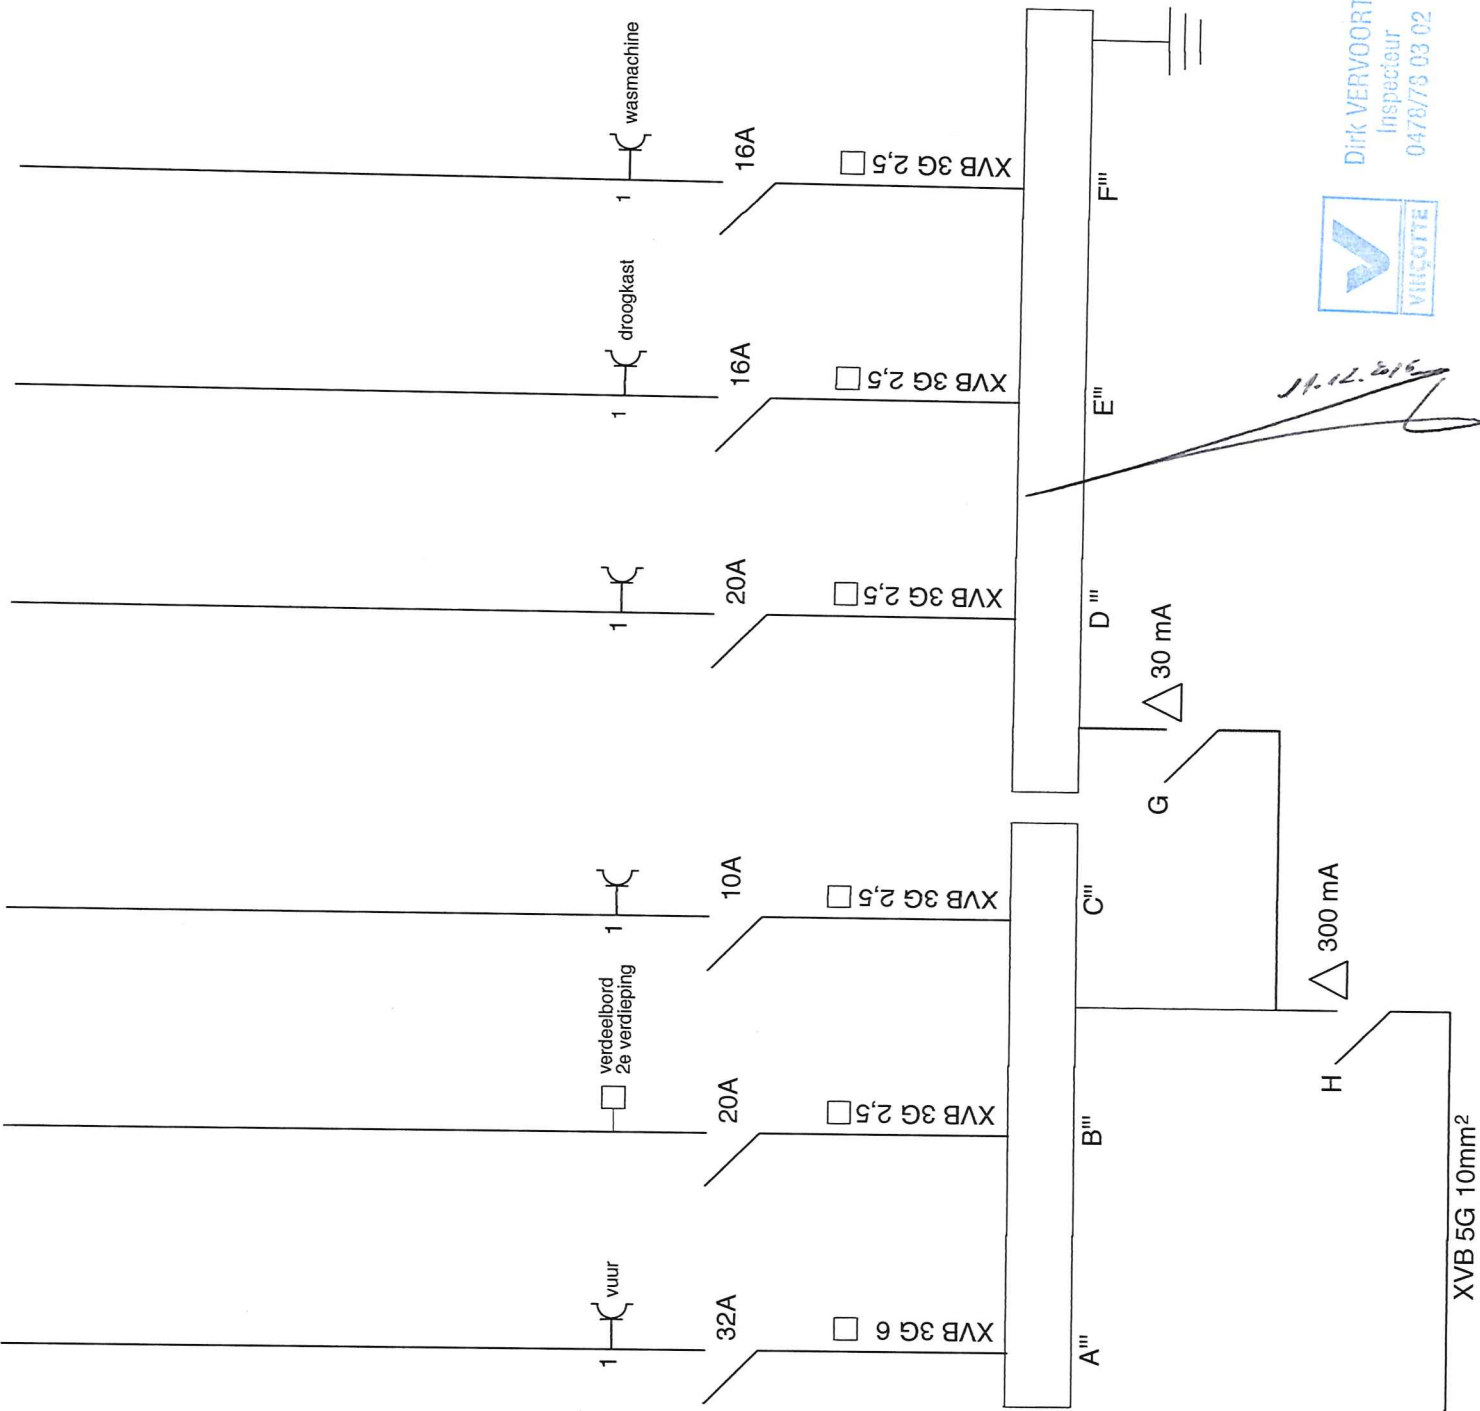

Dirk VERVOORT
Inspecteur
0478/79 03 02